




LOTTO 7

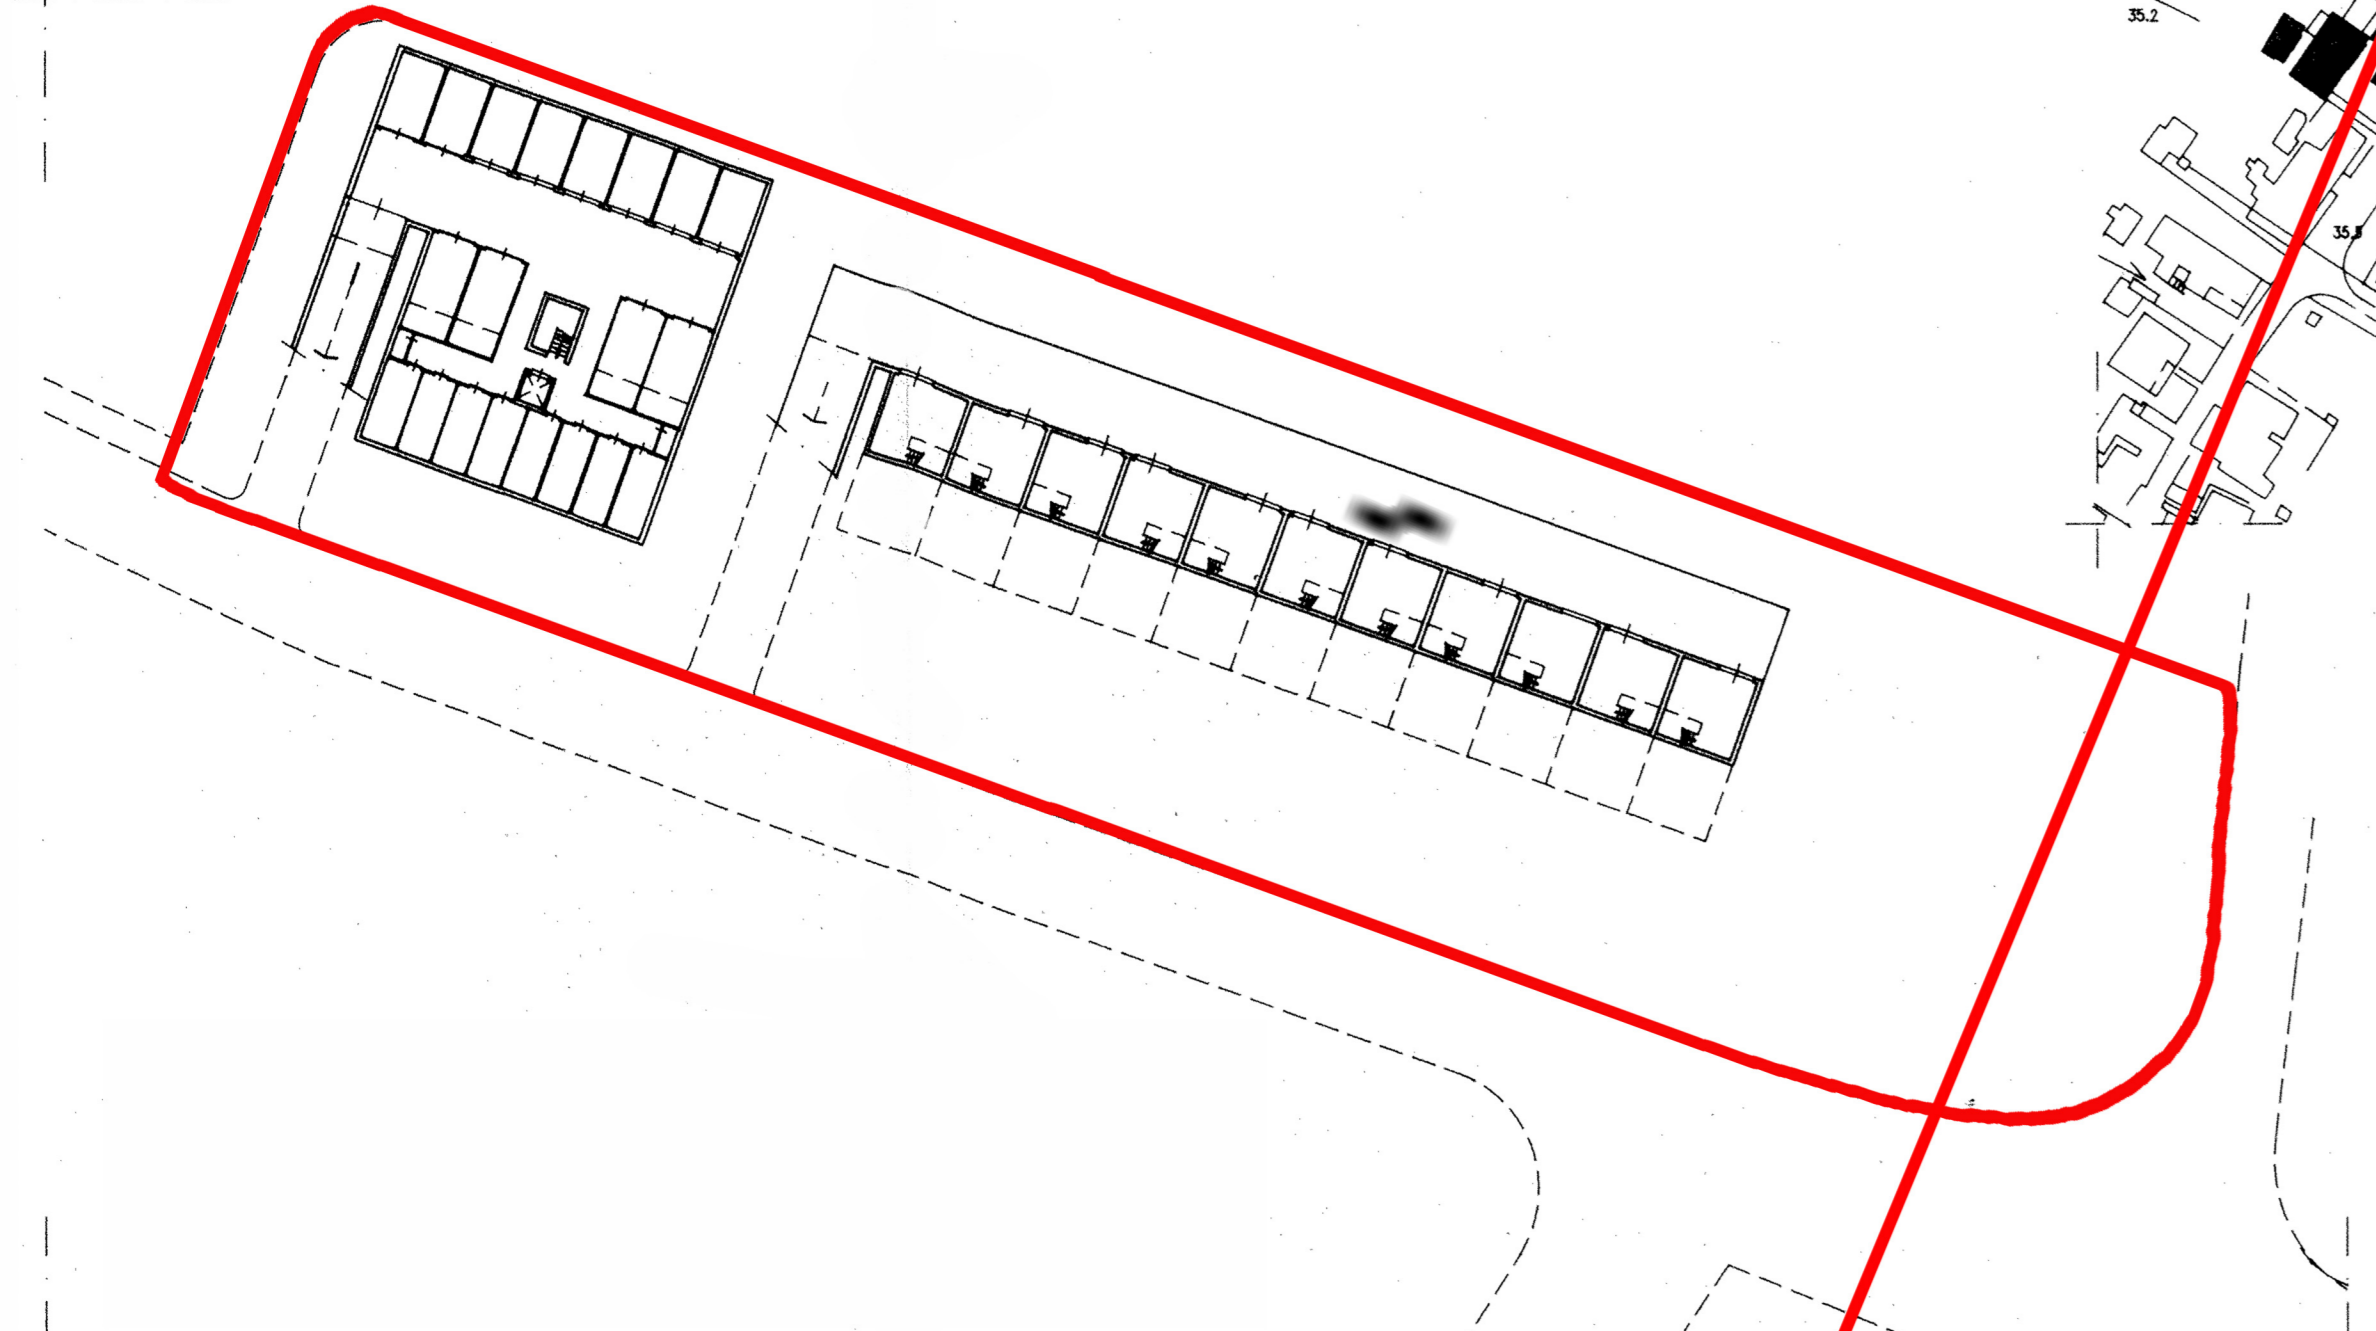


PIANTA PIANO SEMINTERRATO scala 1:500

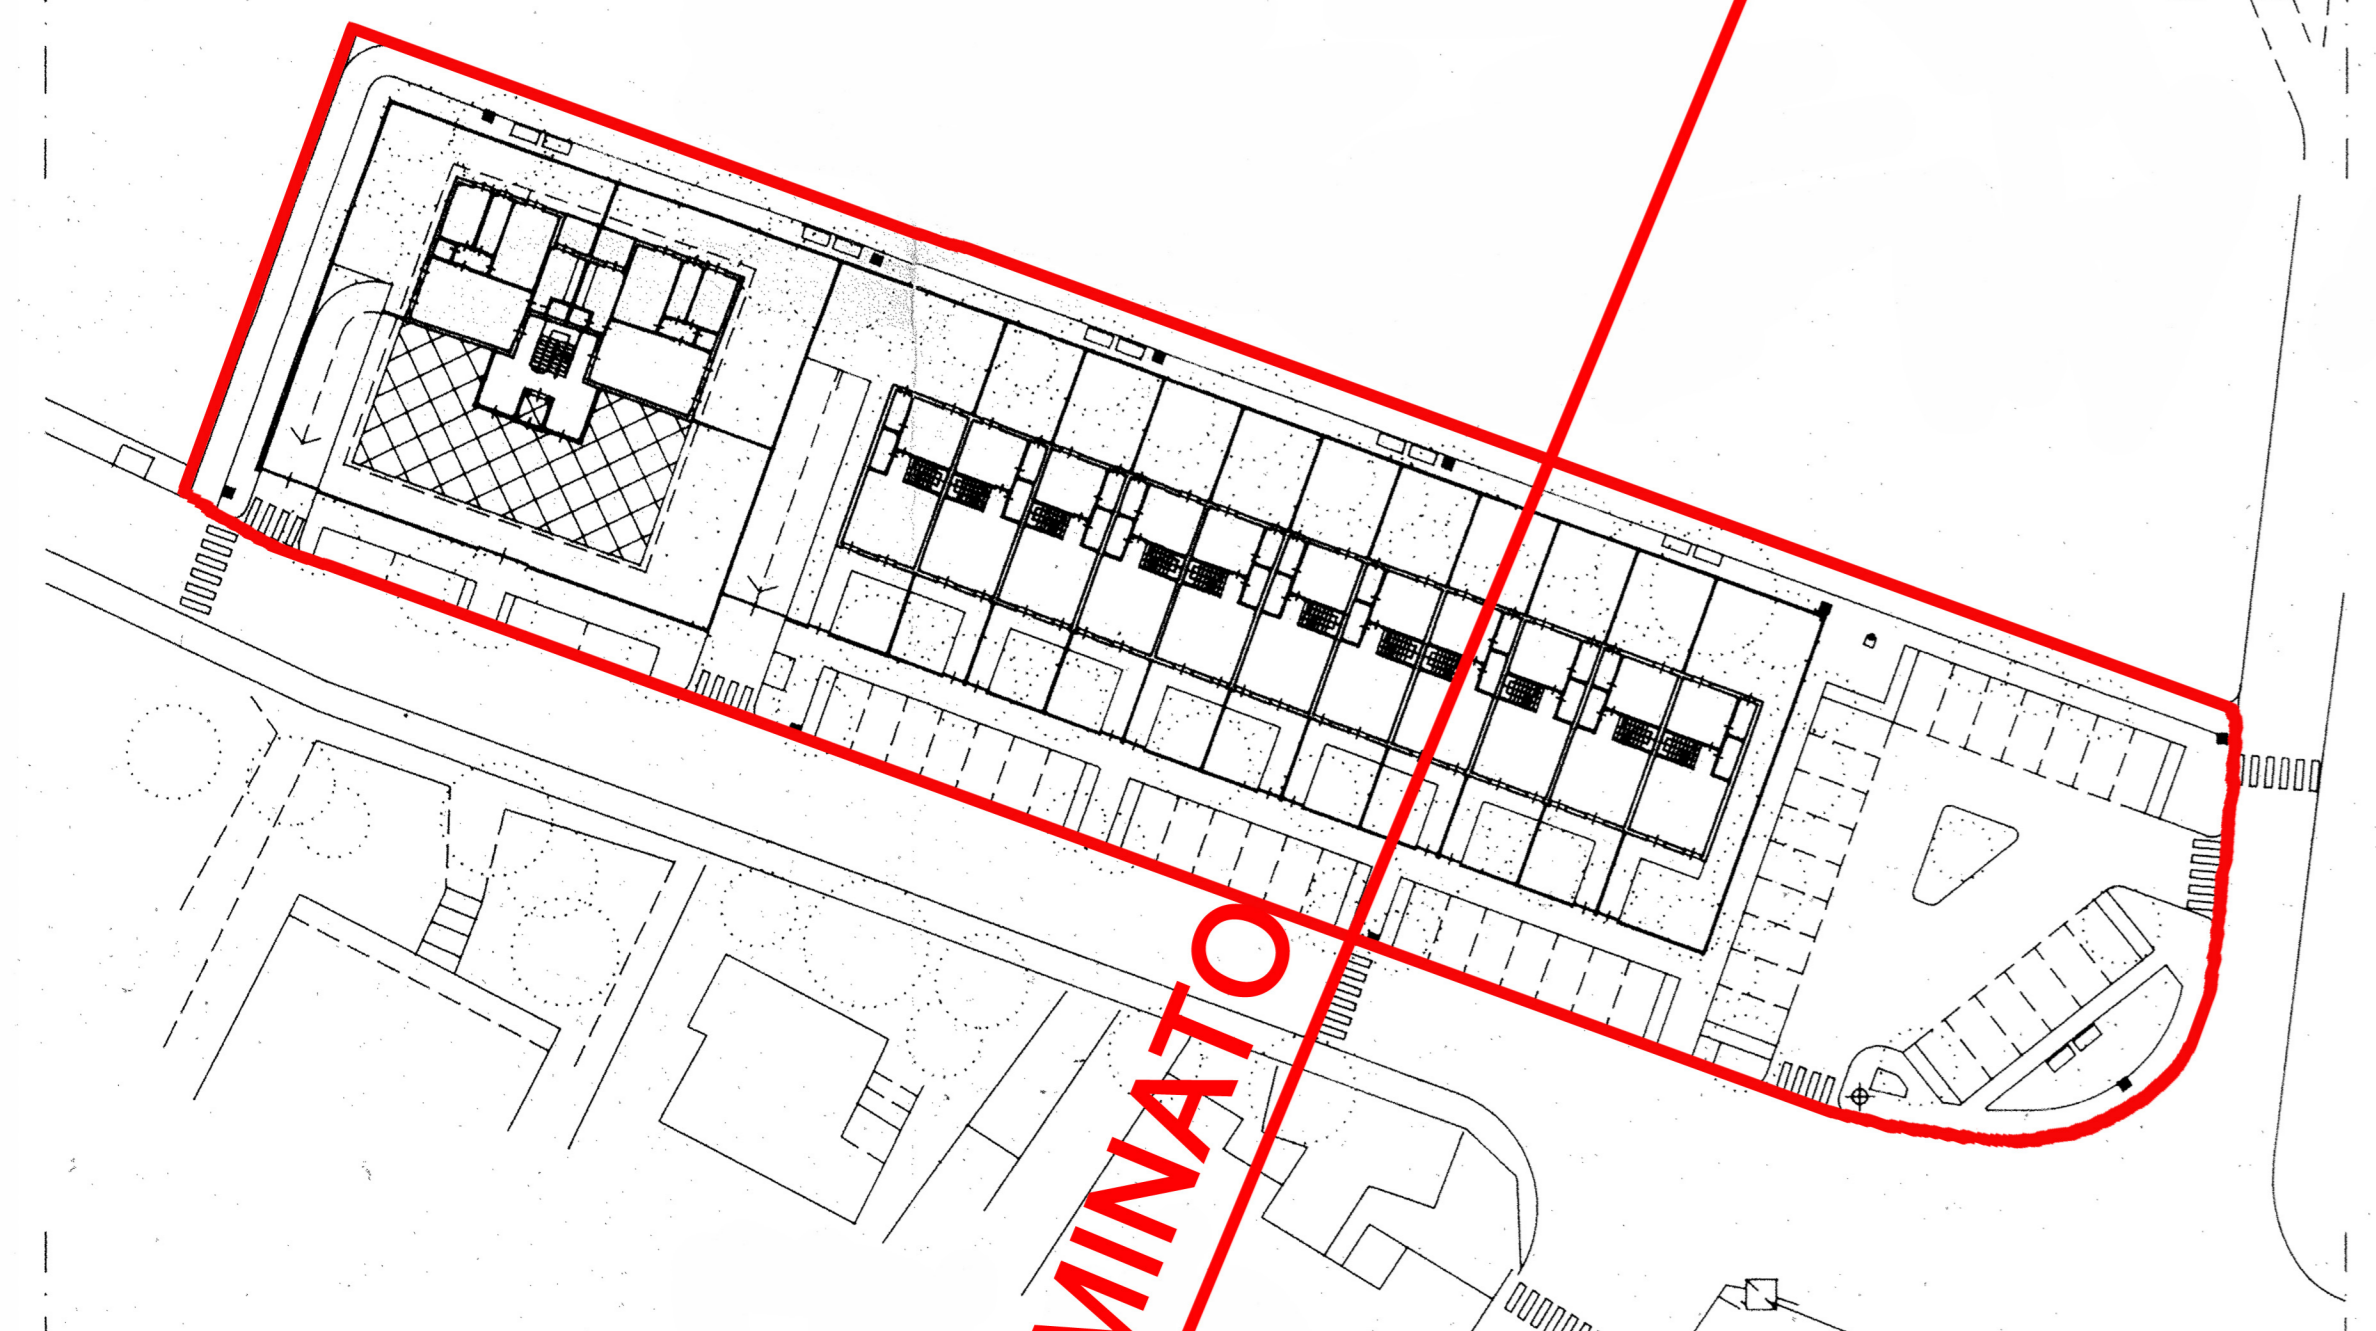

PIANTA PIANO TERRA scala 1:500

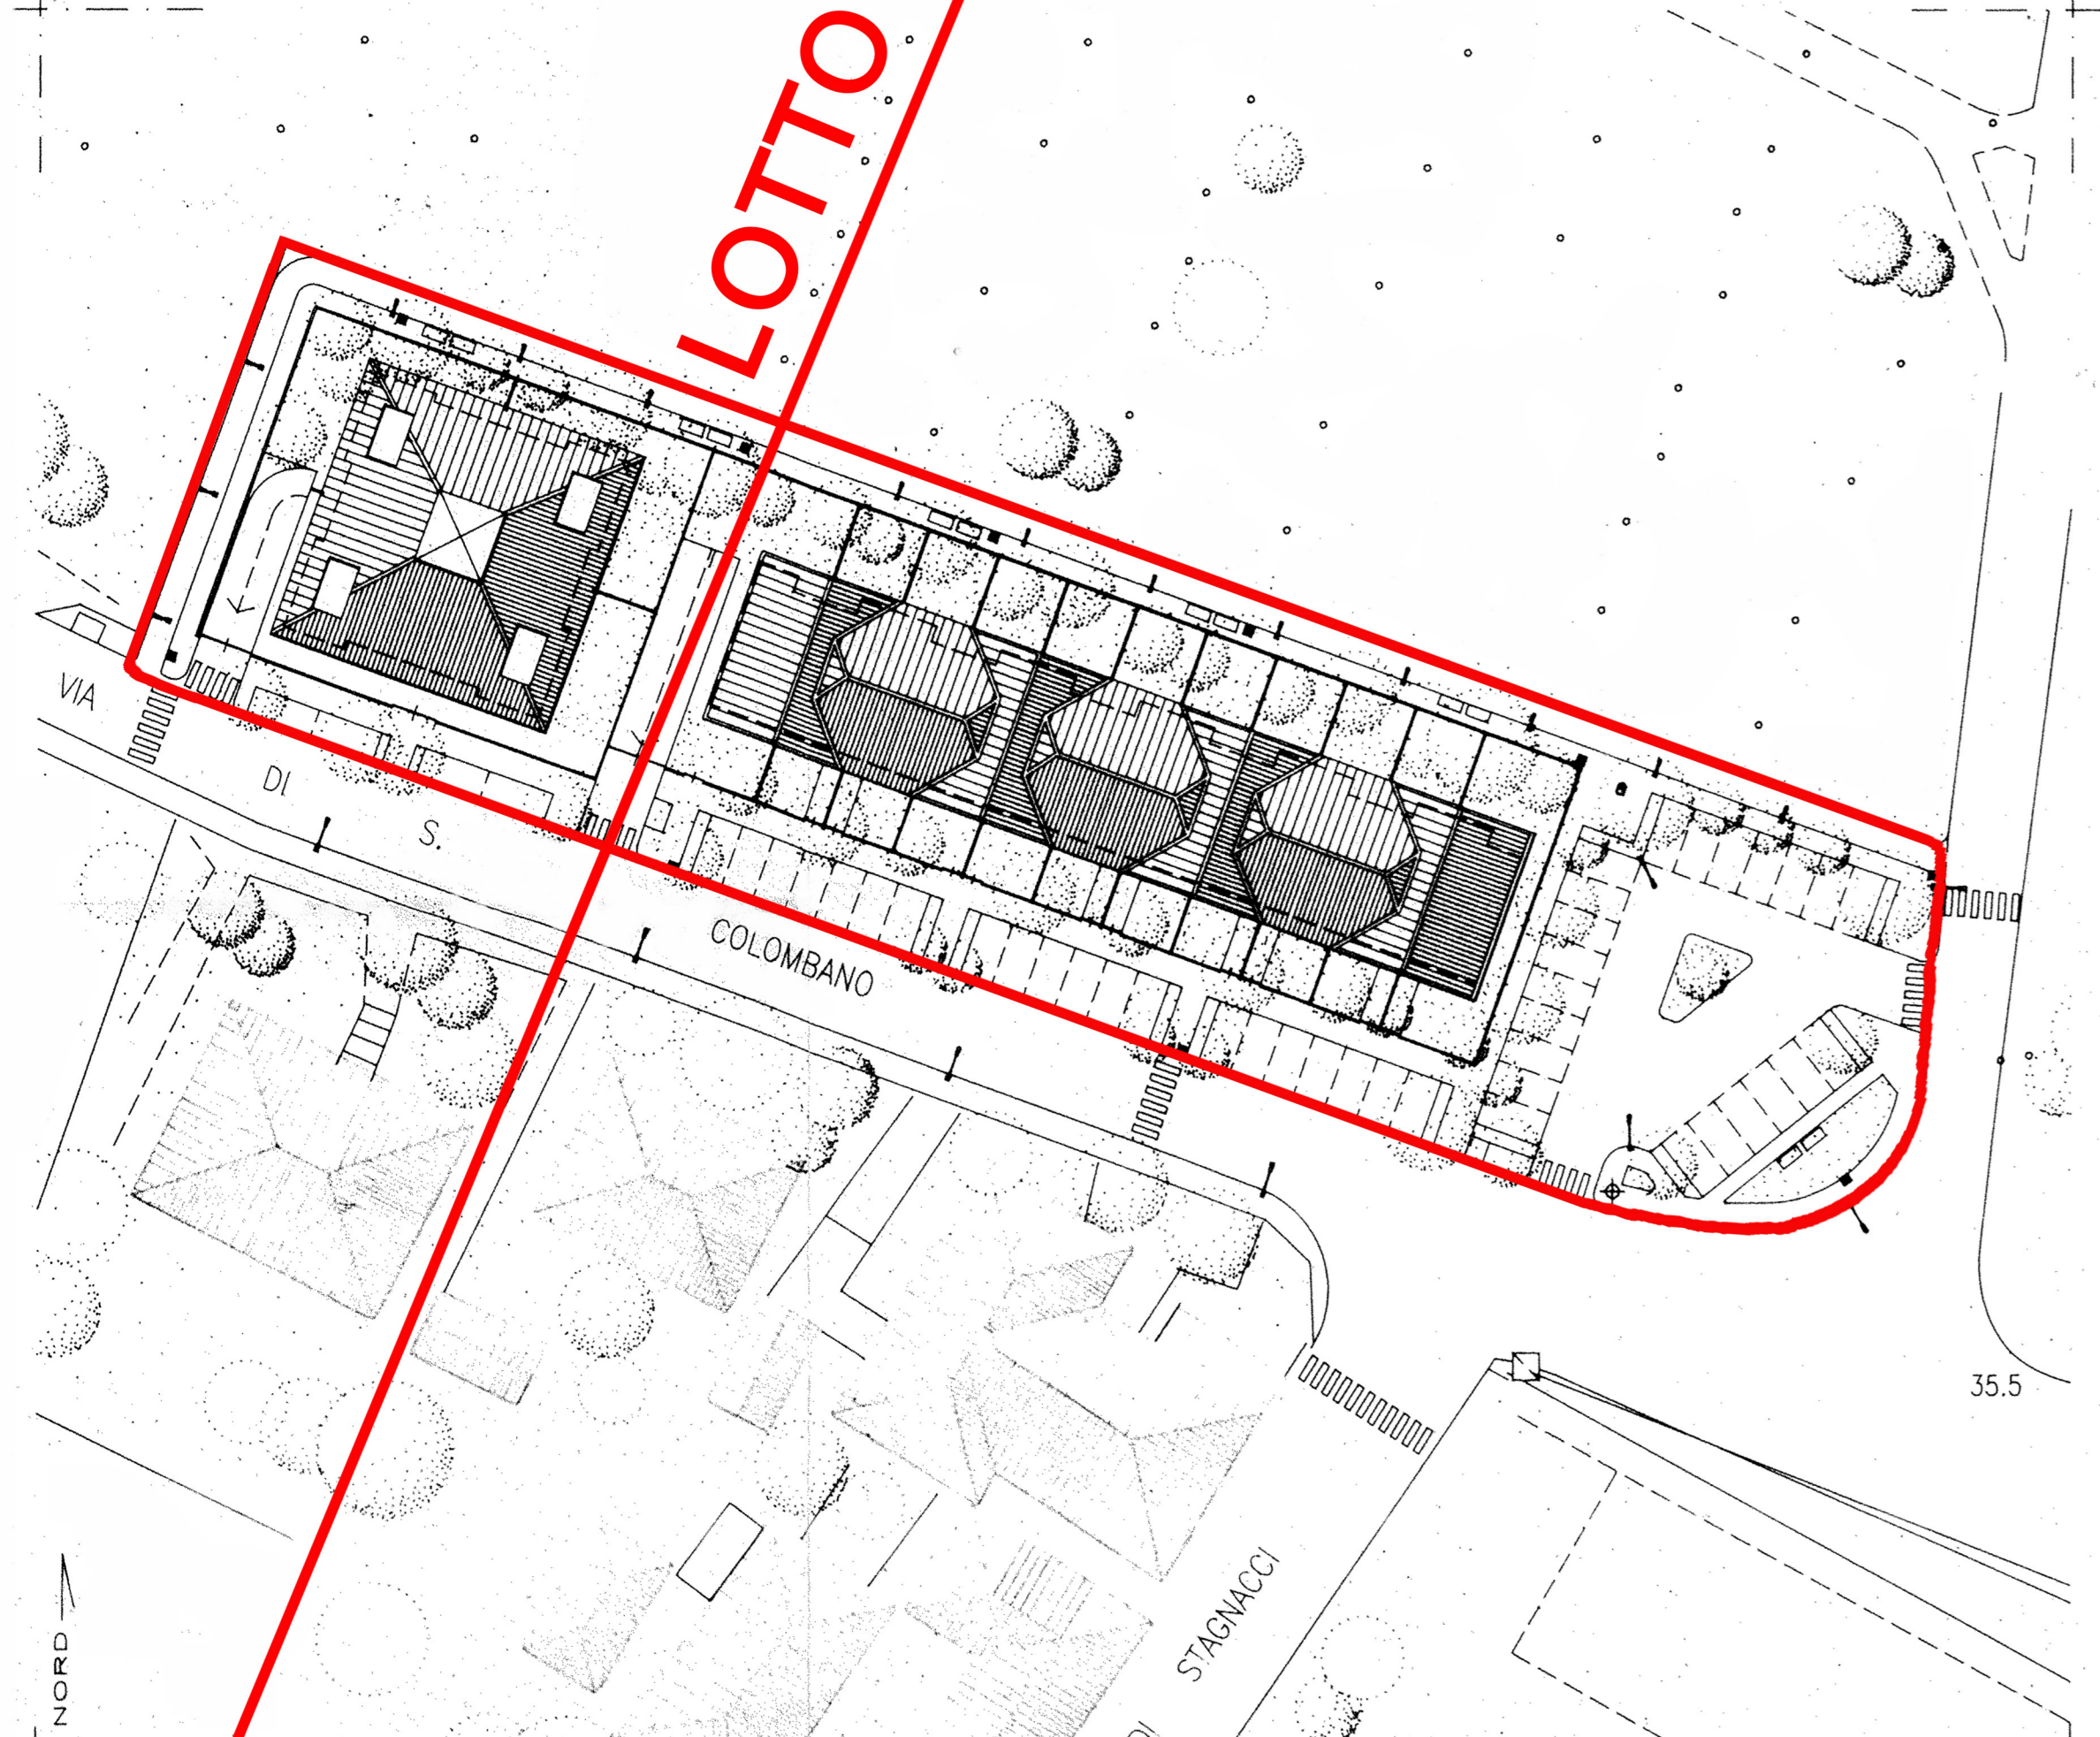


LOTTO N.7
PLANIMETRIA GENERALE DELL'INTERVENTO scala 1:500

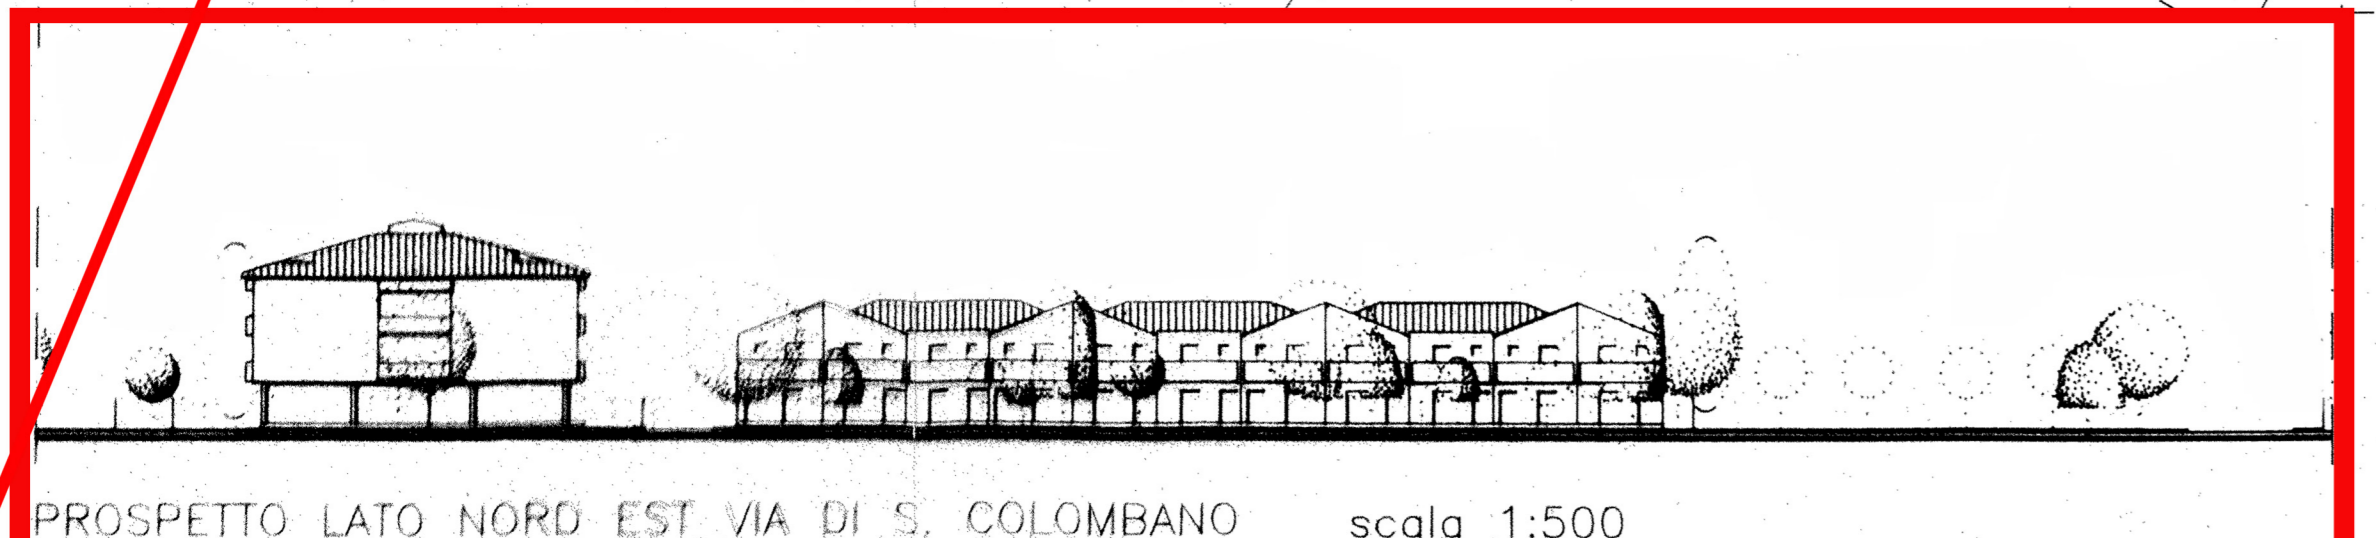

PROSPETTO LATO NORD EST VIA DI S. COLOMBANO scala 1:500


LOTTO 8/1

LOTTO 8/3 - LOTTO 8/4 -

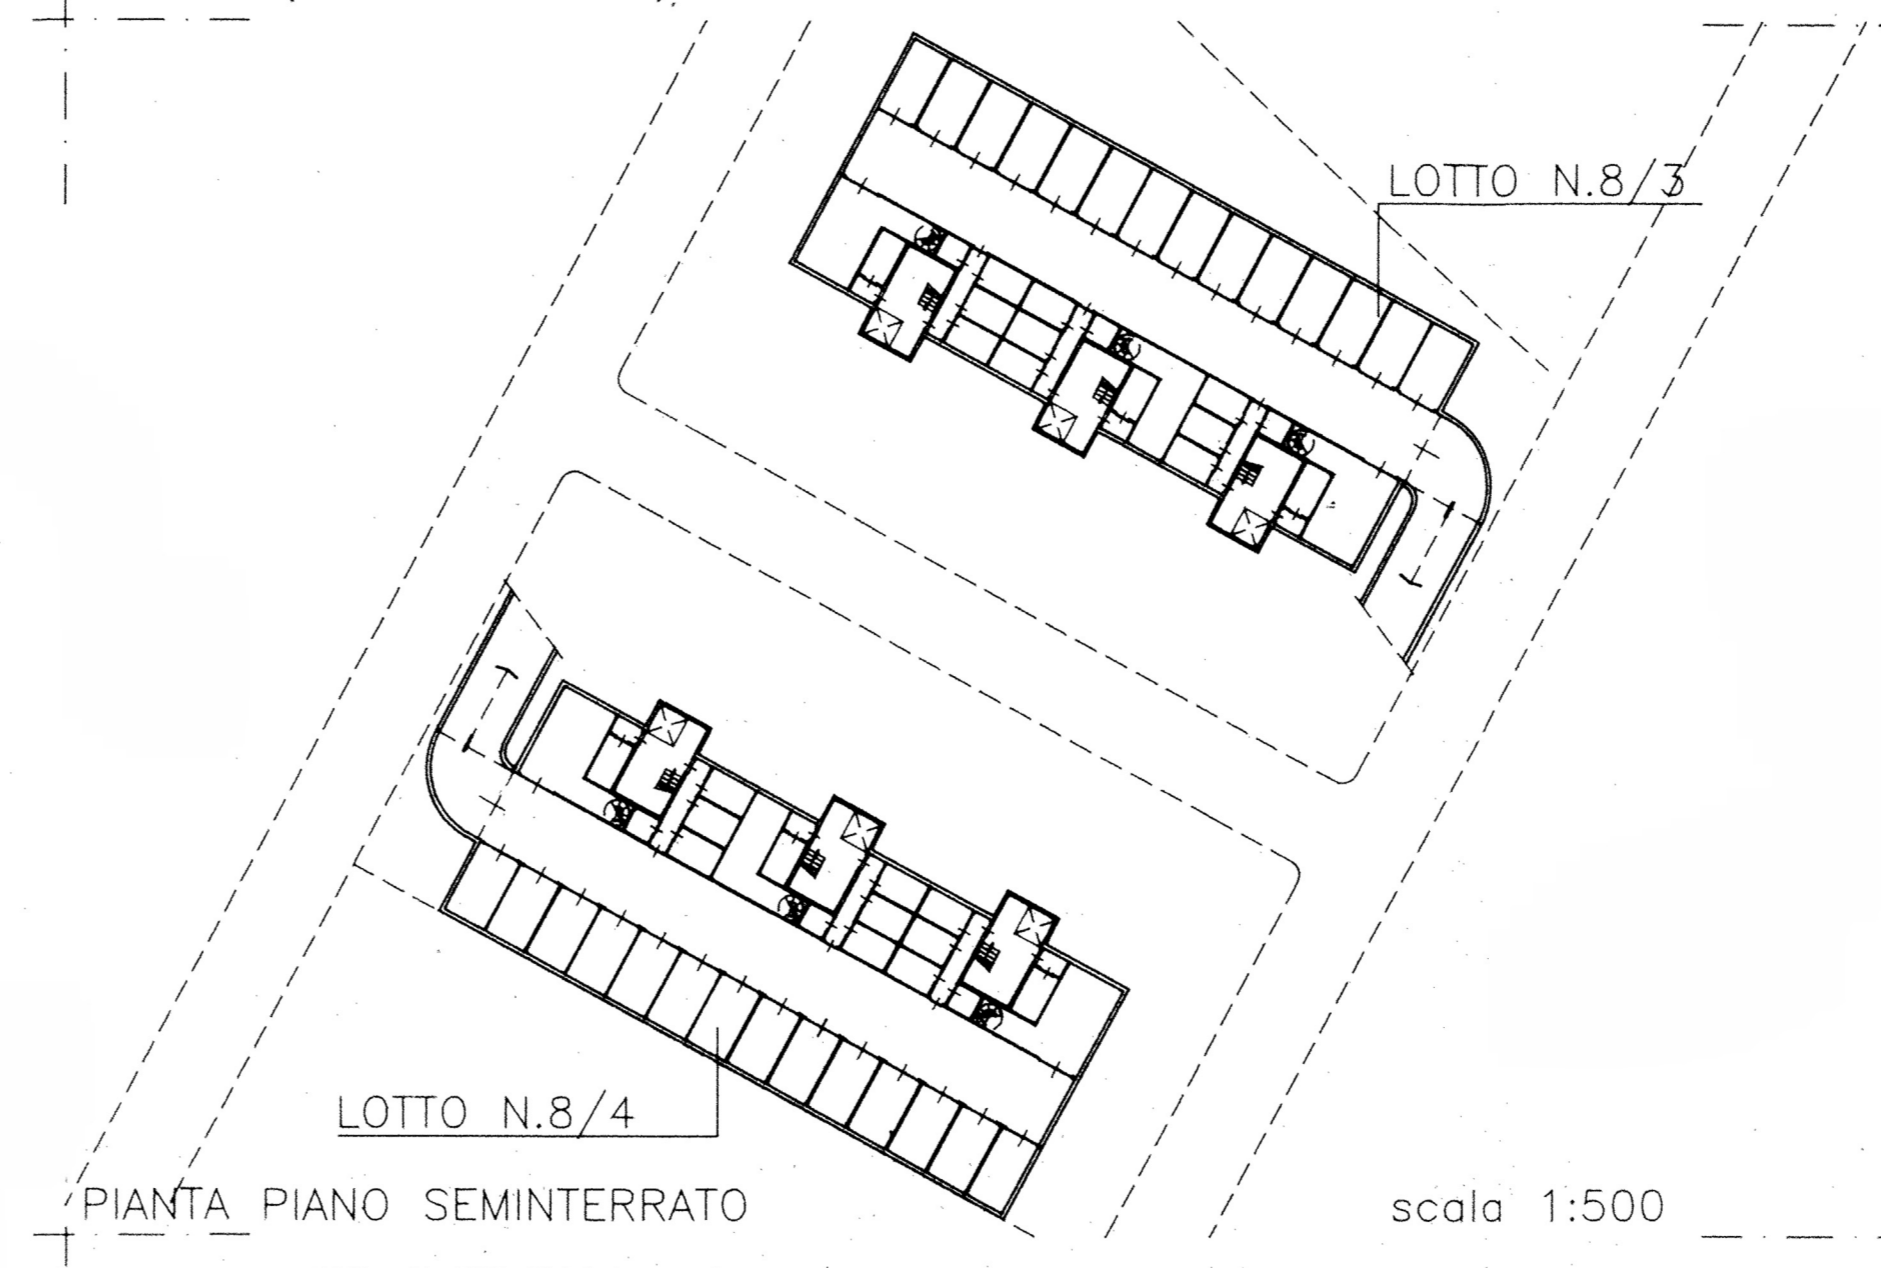


LOTTO 8/1


PIANTA PIANO SEMINTERRATO scala 1:500

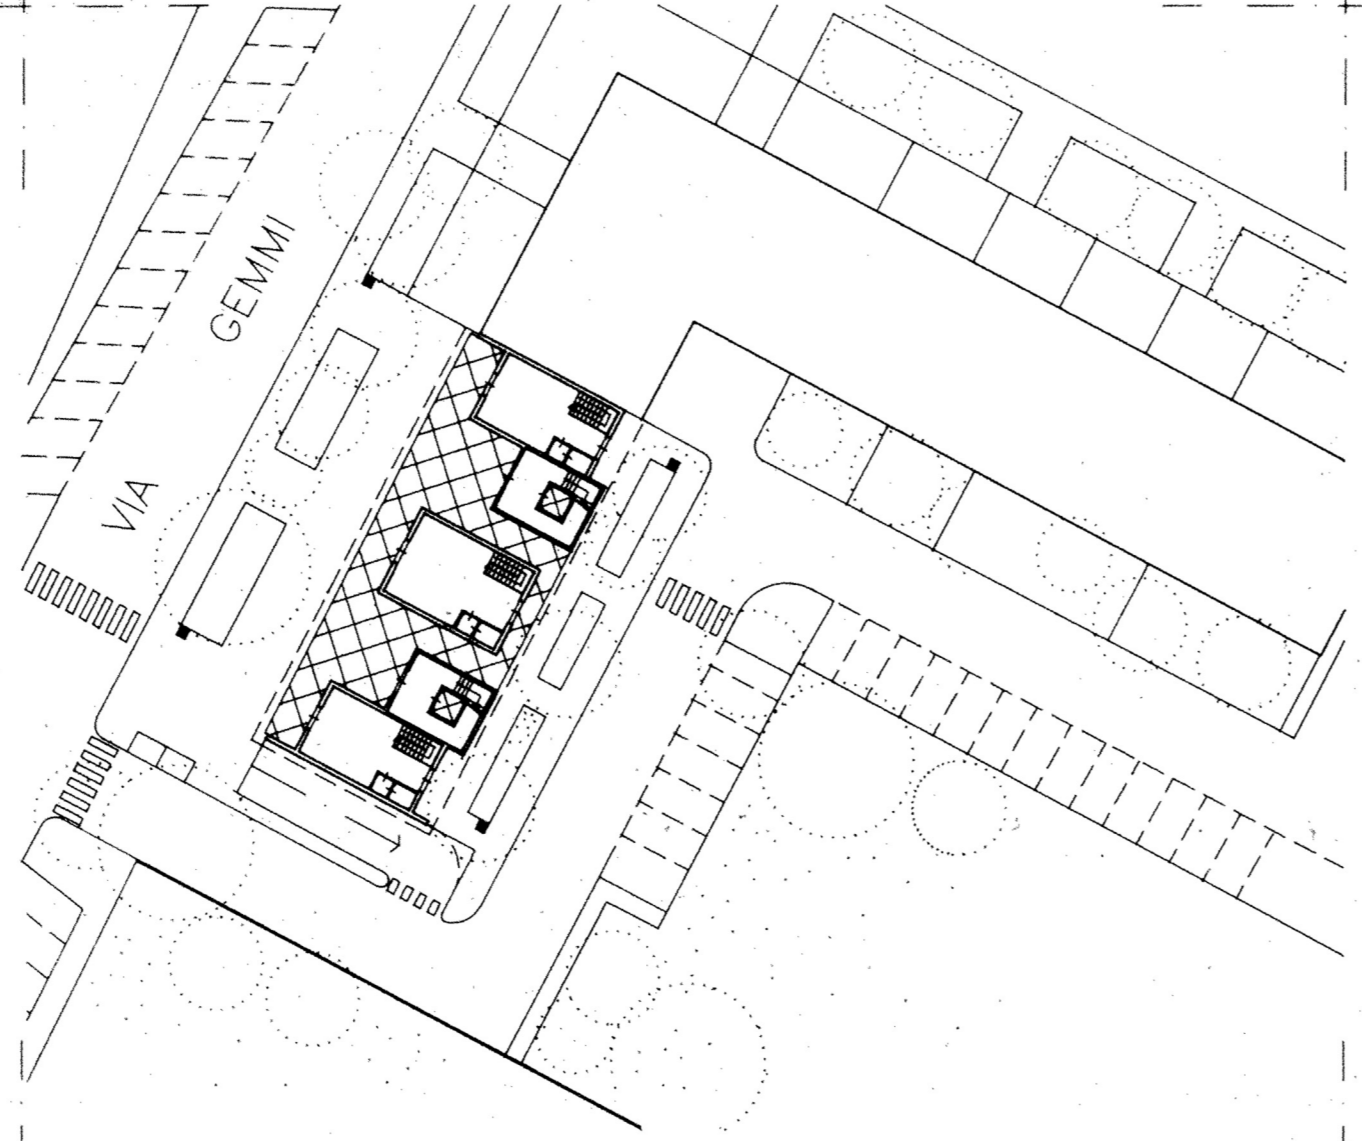


PIANTA PIANO TERRA scala 1:500

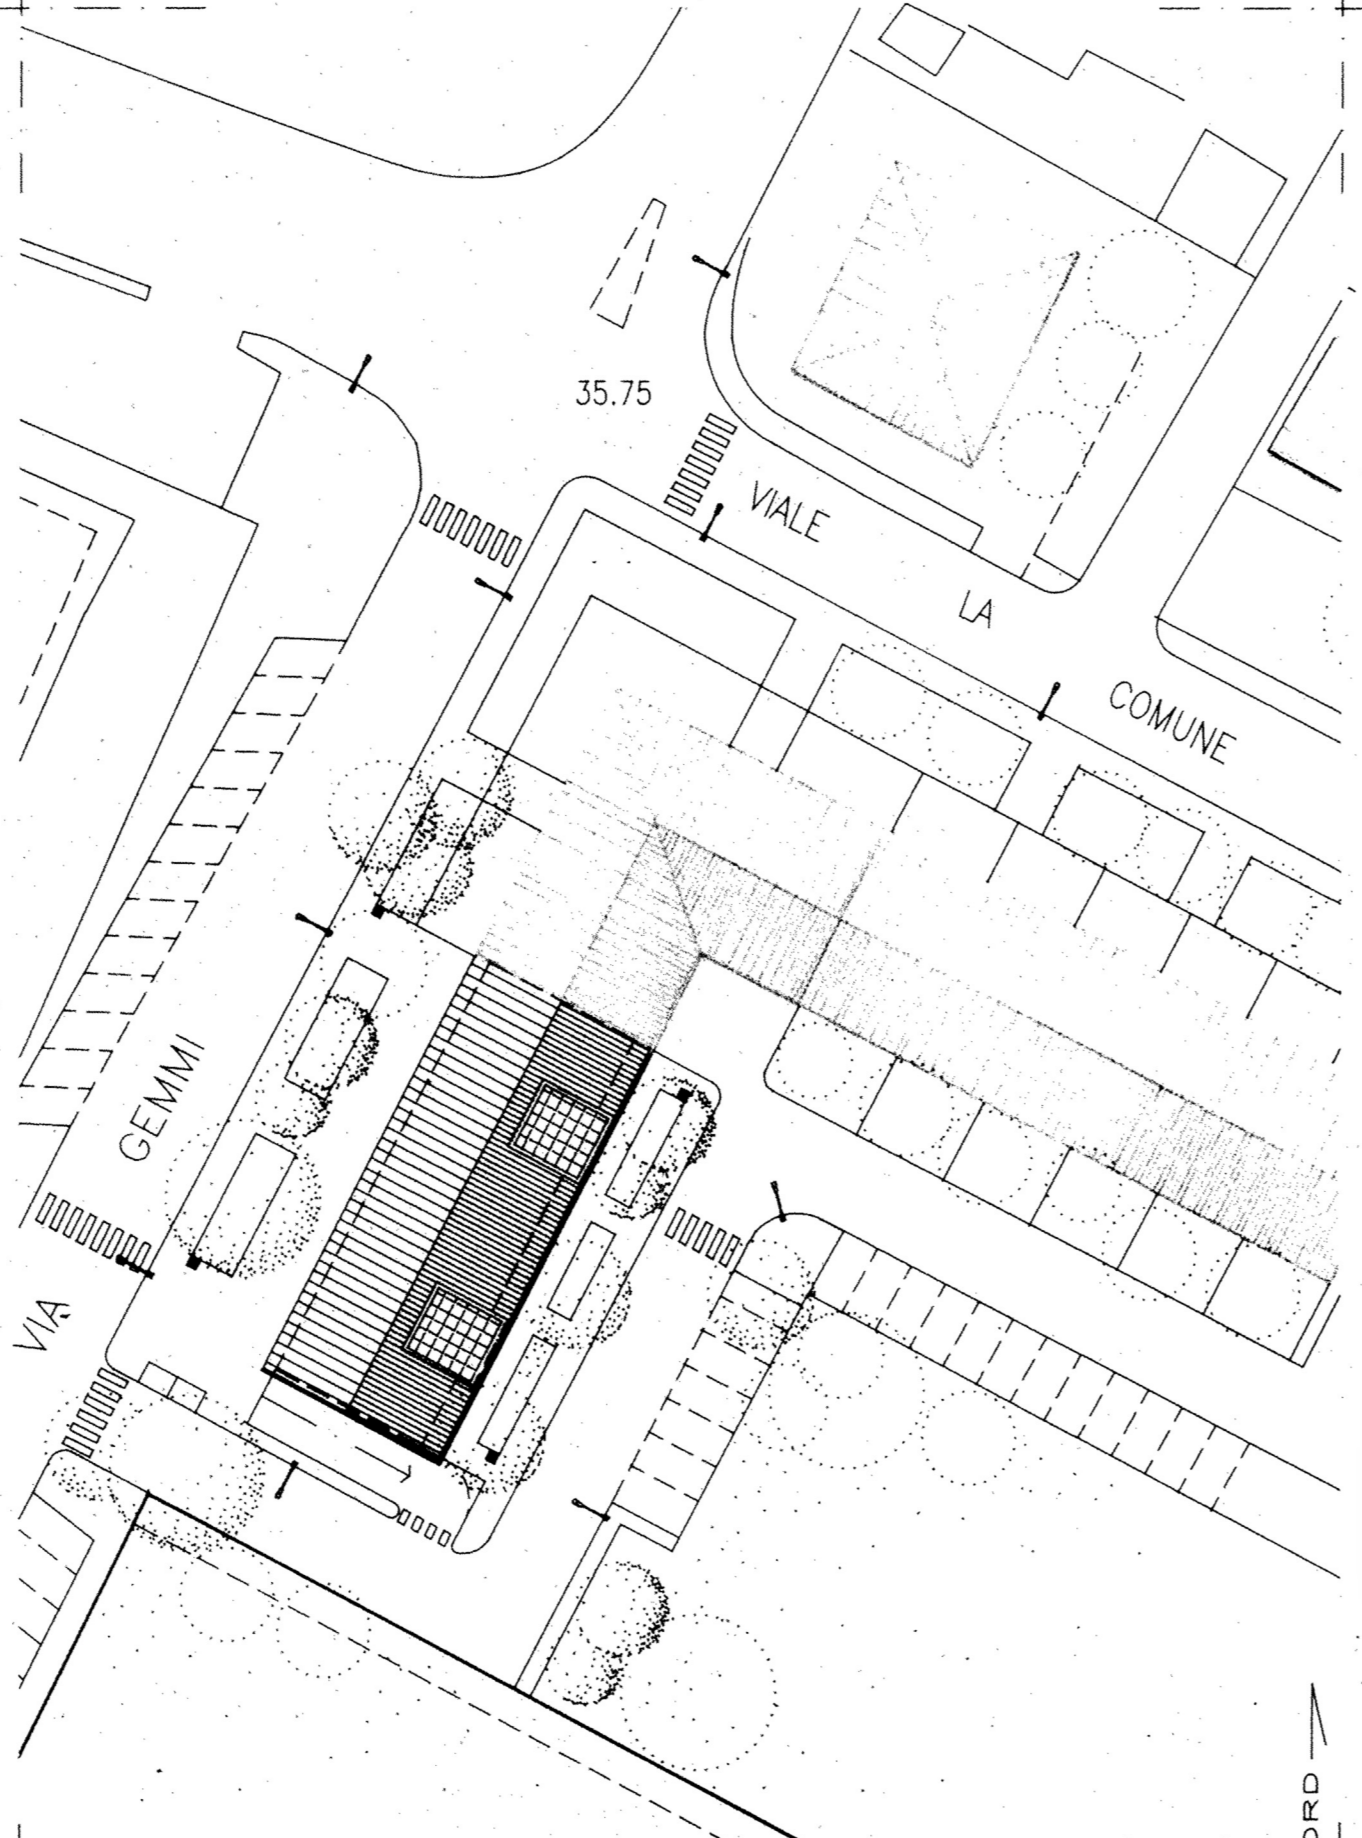


LOTTO N.8/1
PLANIMETRIA GENERALE DELL'INTERVENTO scala 1:500

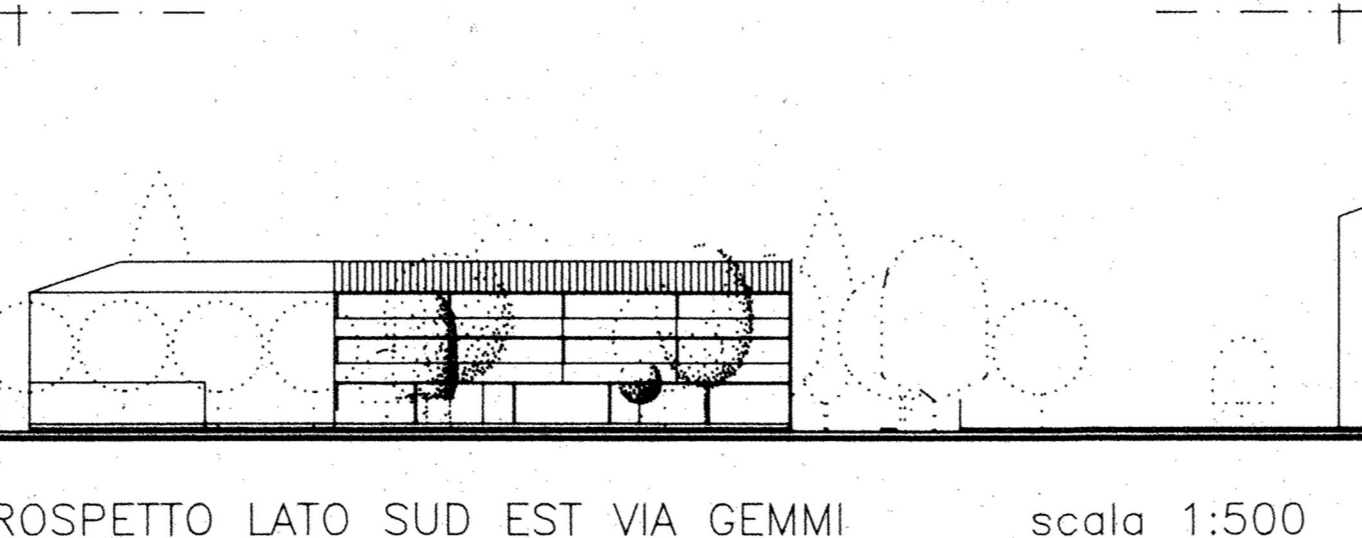


PROSPETTO LATO SUD EST VIA GEMMI scala 1:500

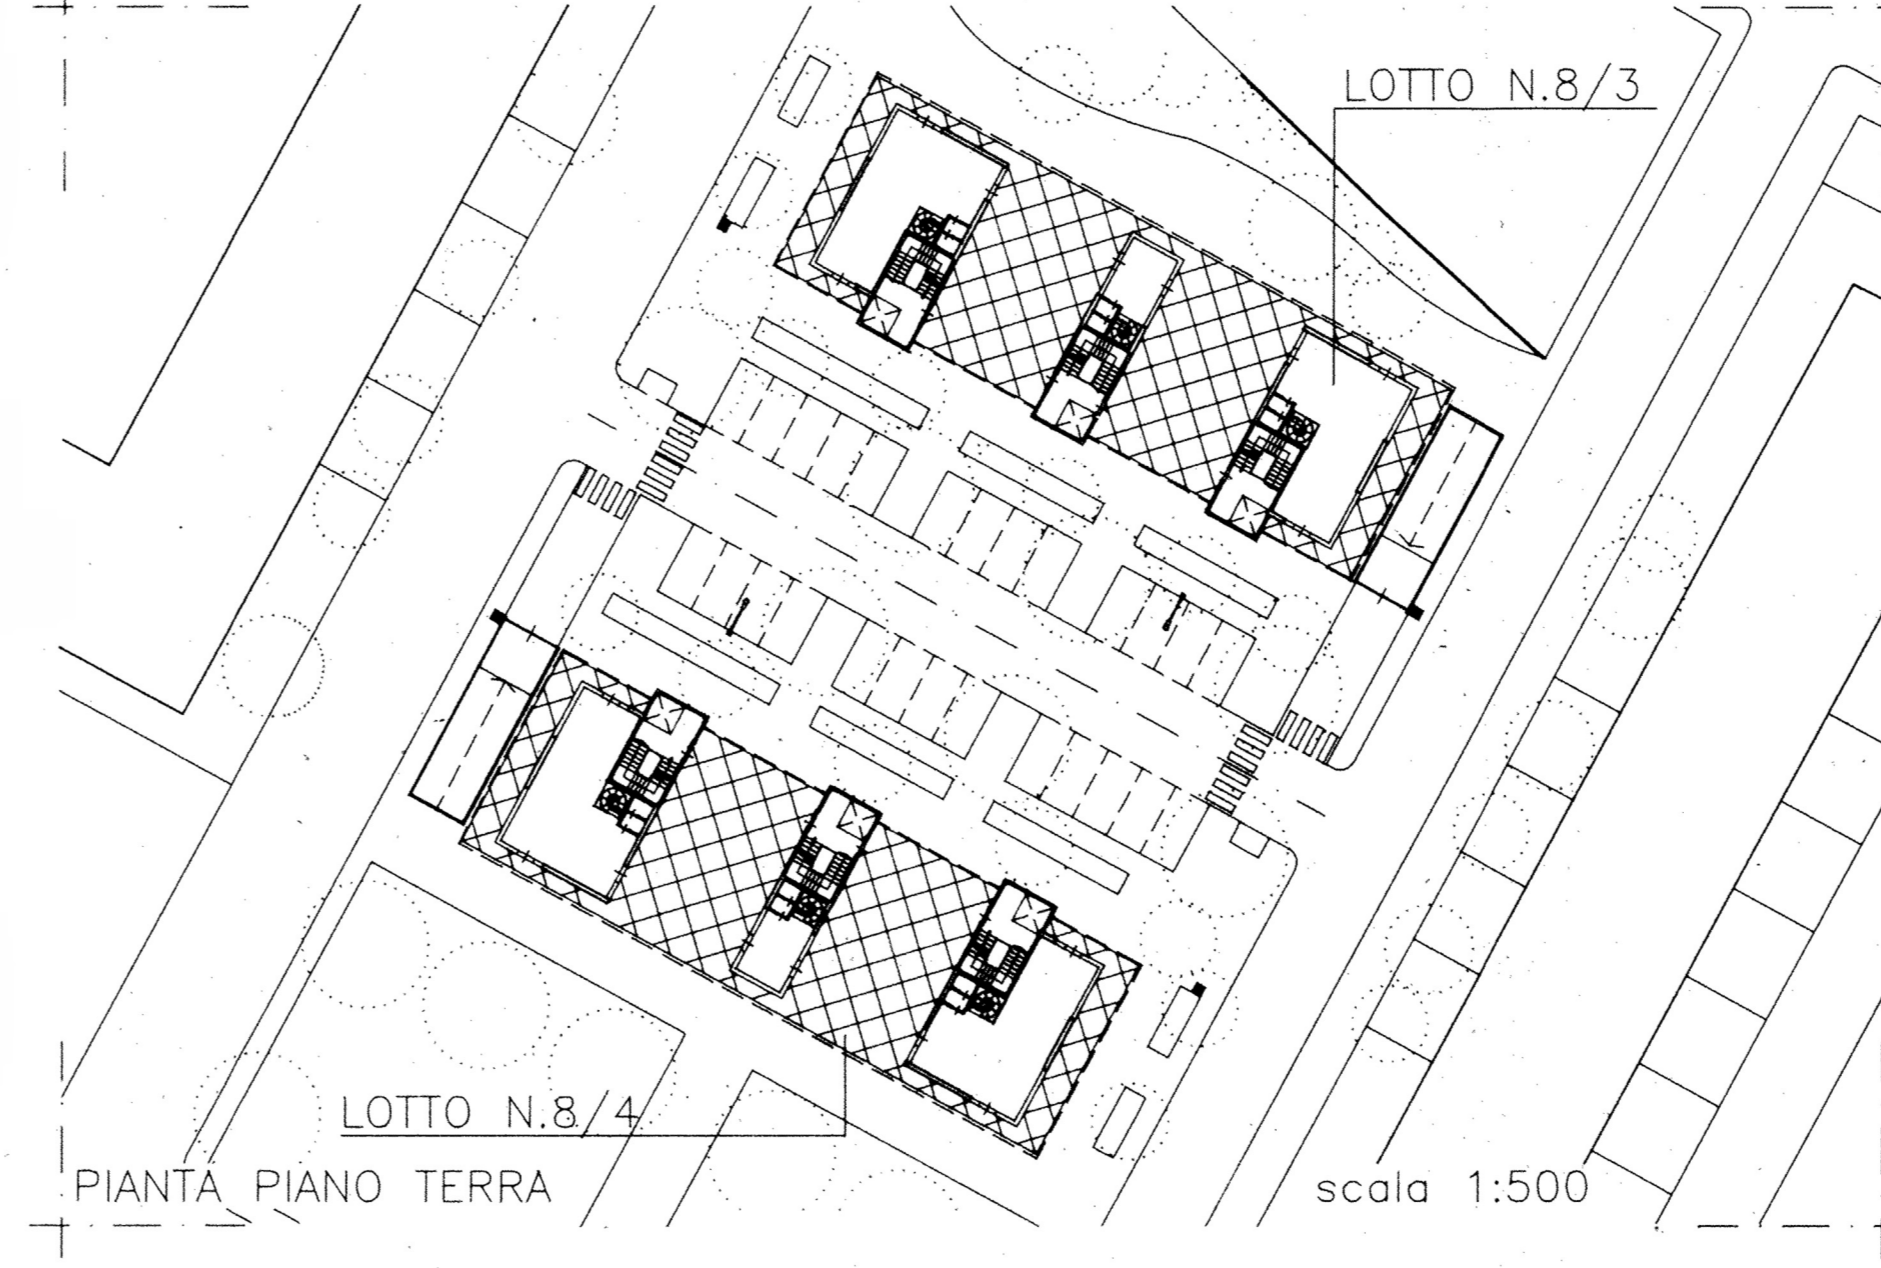

LOTTO N.8/3 E LOTTO 8/4
PLANIMETRIA GENERALE DELL'INTERVENTO scala 1:500


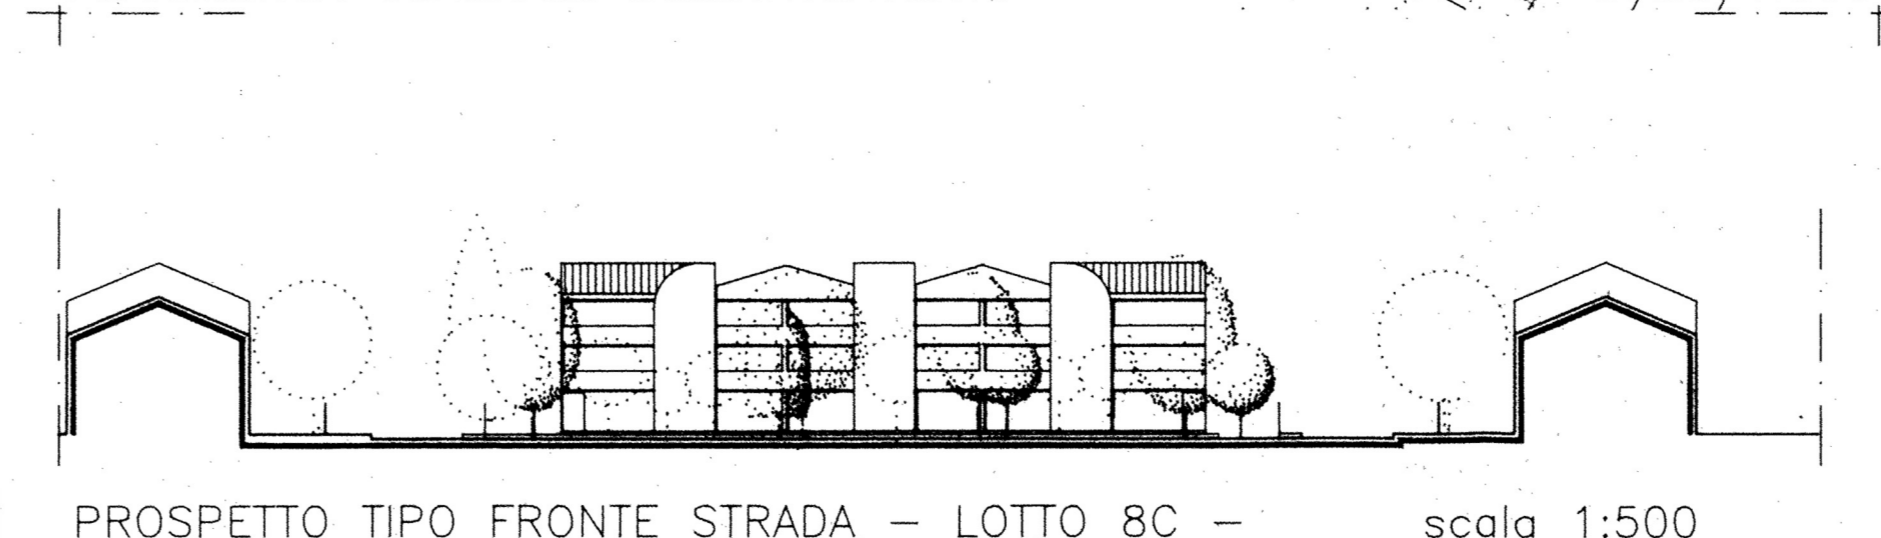


PROSPETTO TIPO FRONTE STRADA - LOTTO 8C - scala 1:500

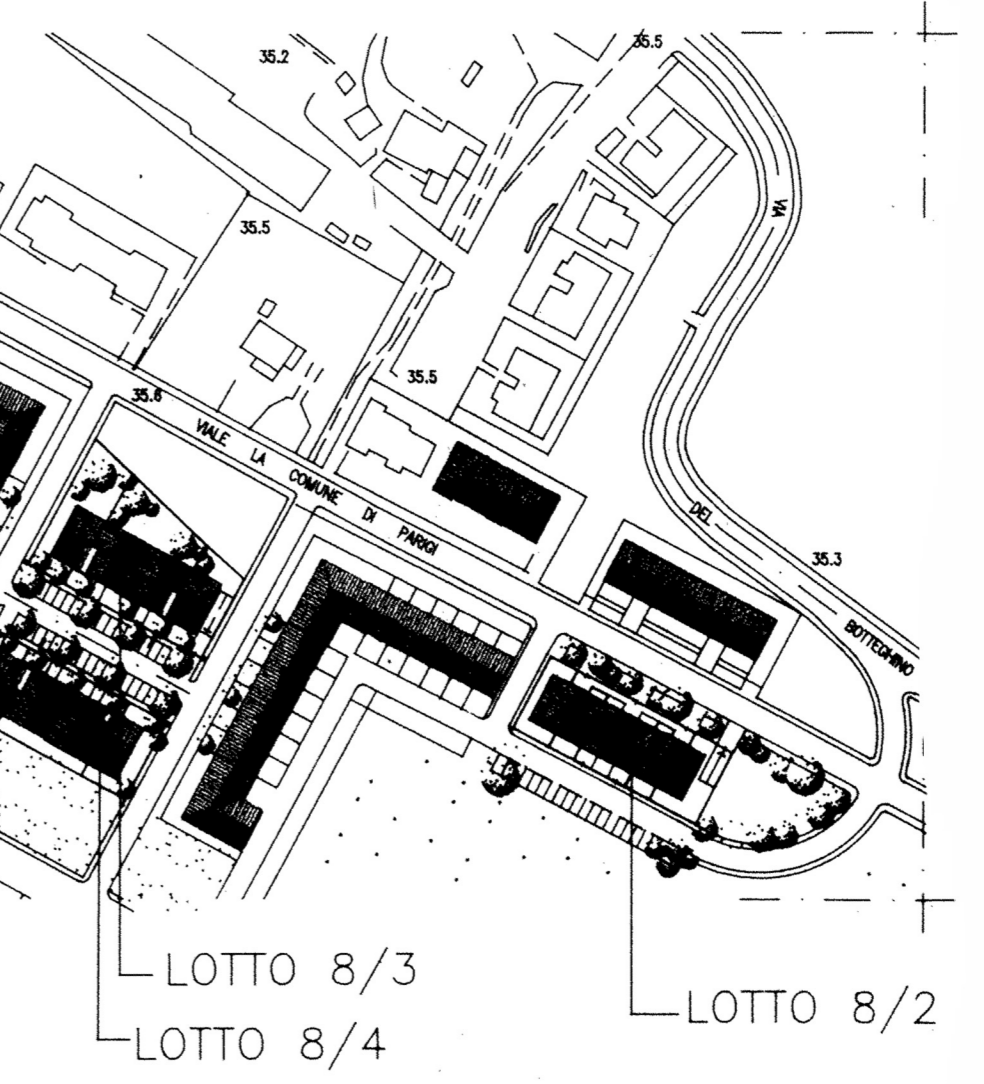


LOTTO 8/3
LOTTO 8/4


LOTTO 8/2 -

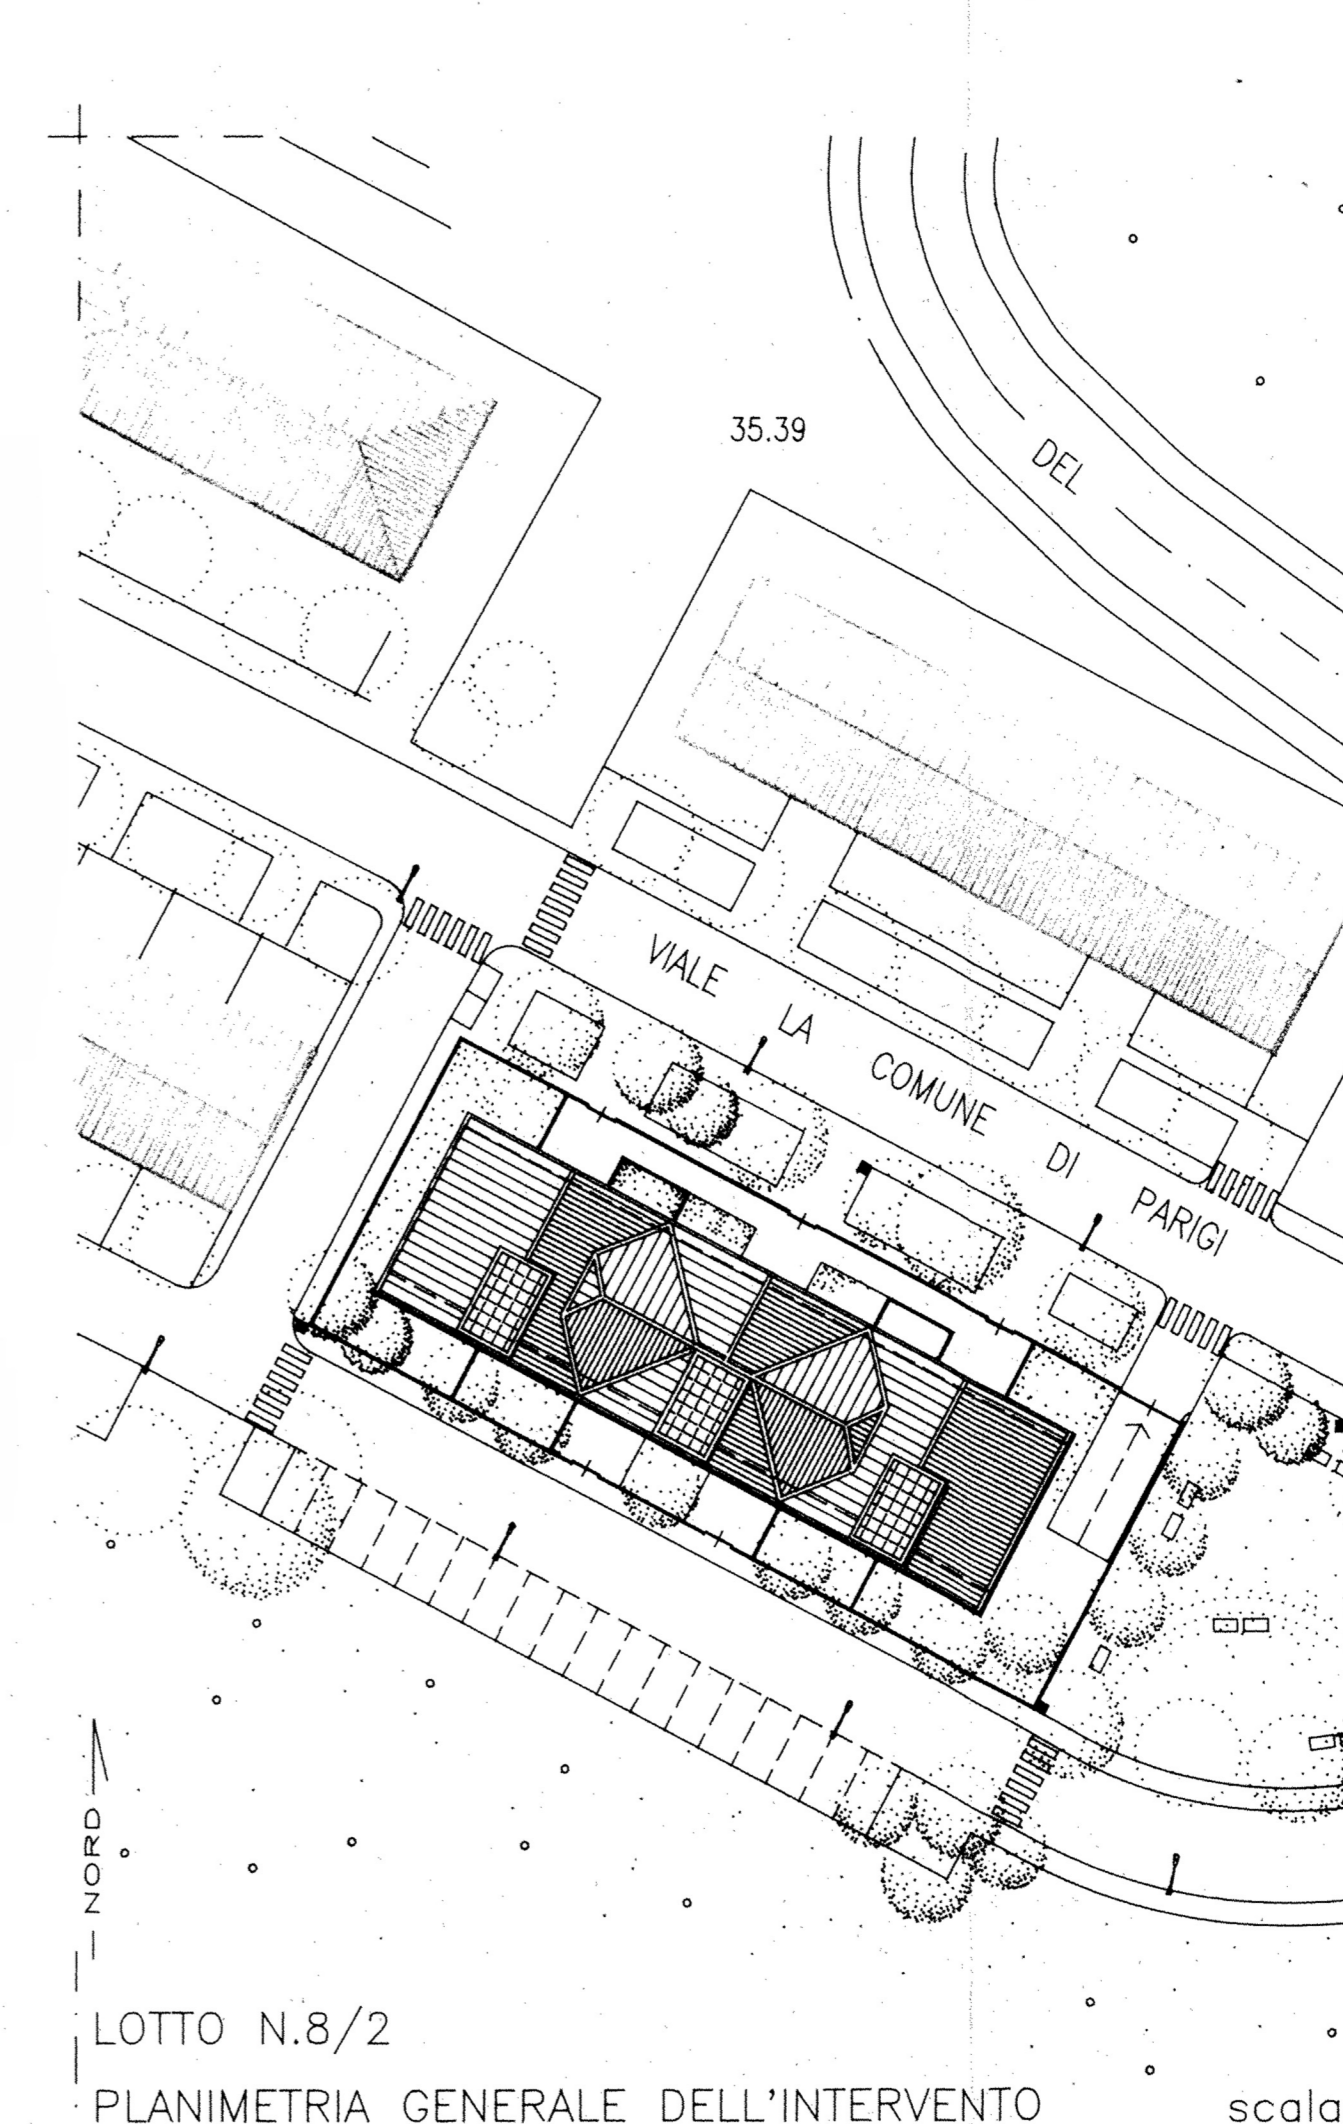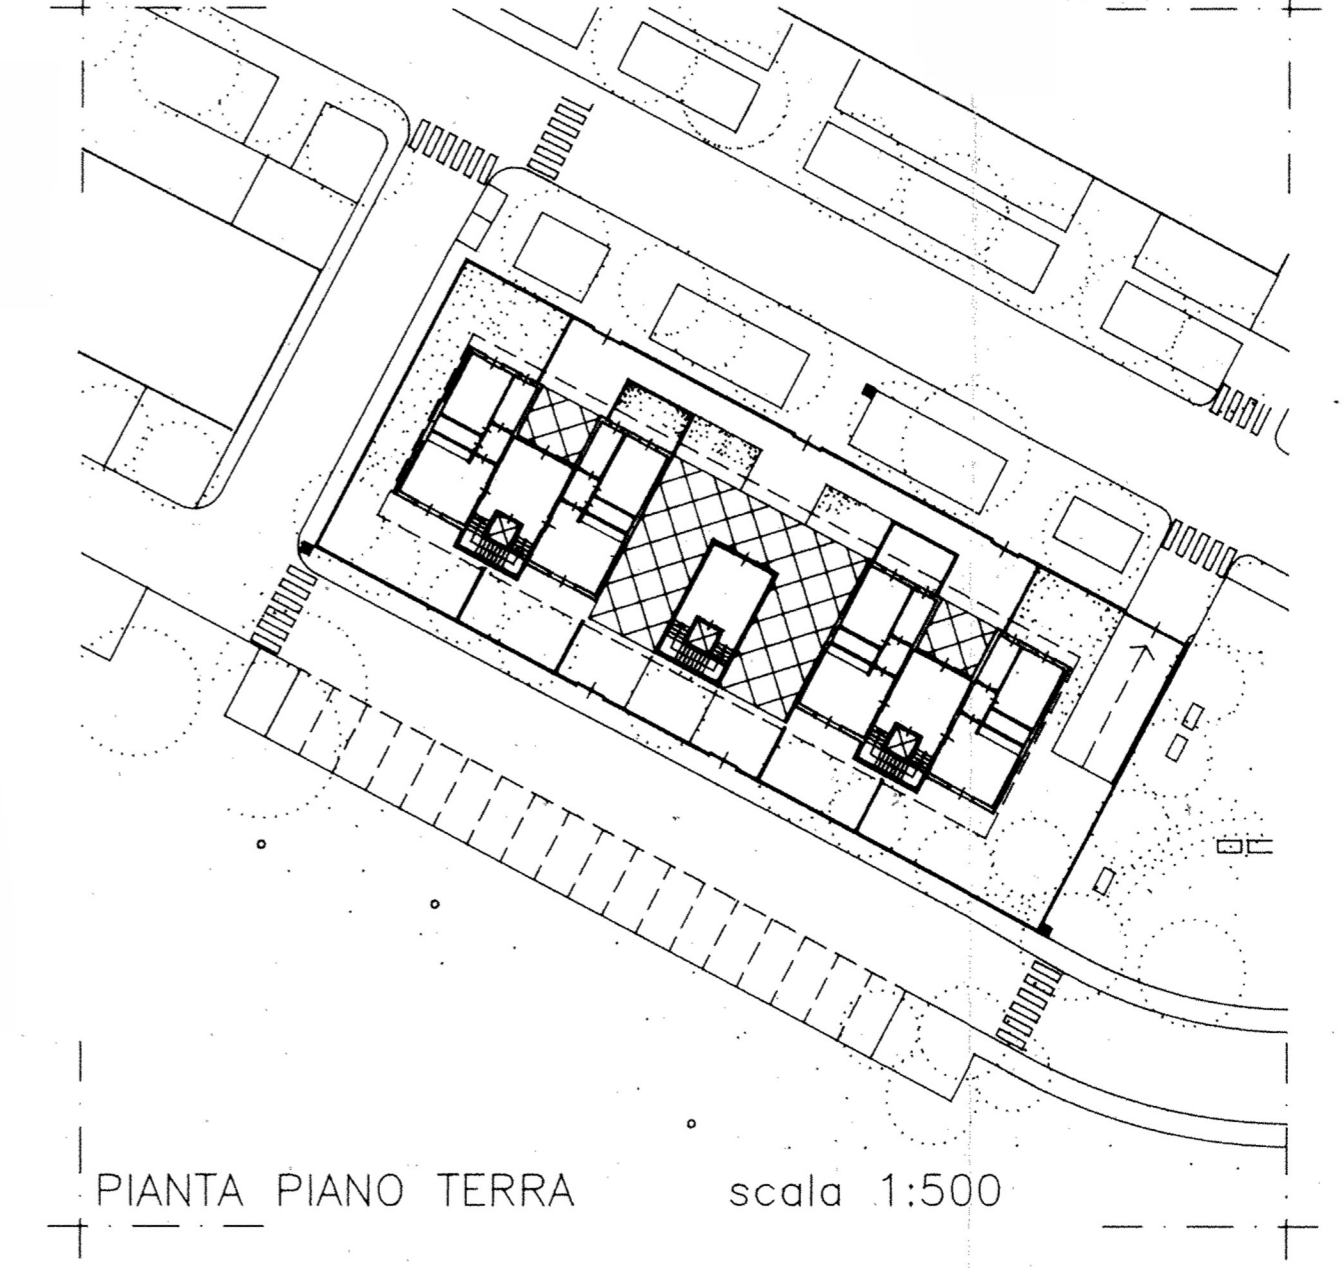

LOTTO N.8/2
PLANIMETRIA GENERALE DELL'INTERVENTO scala 1:500

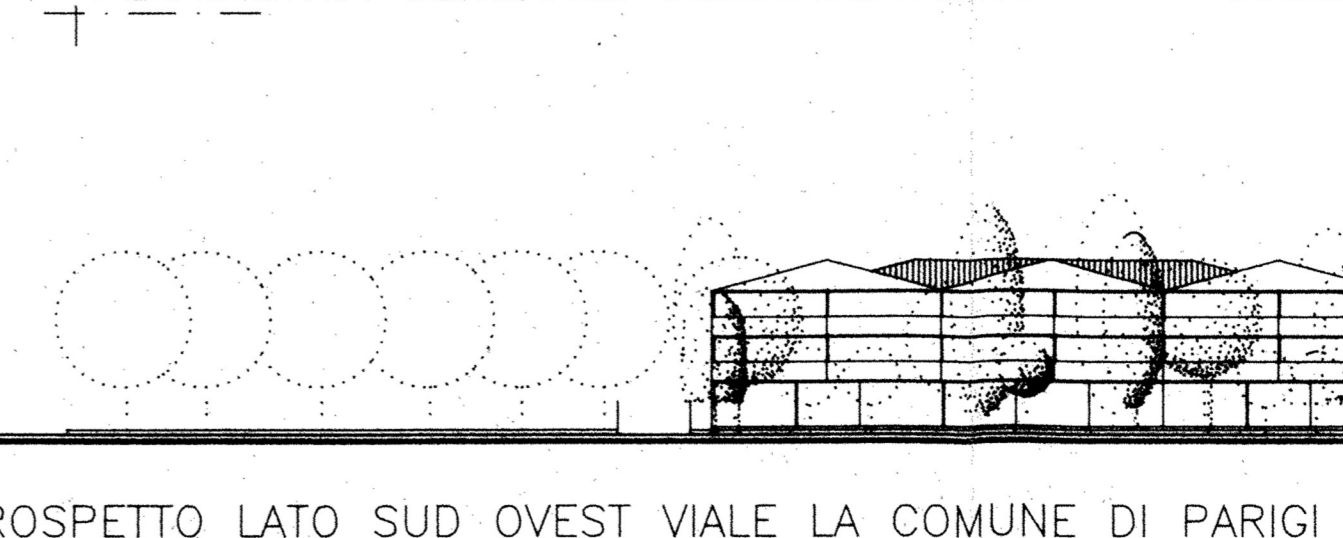

PROSPETTO LATO SUD OVEST VIALE LA COMUNE DI PARIGI scala 1:500

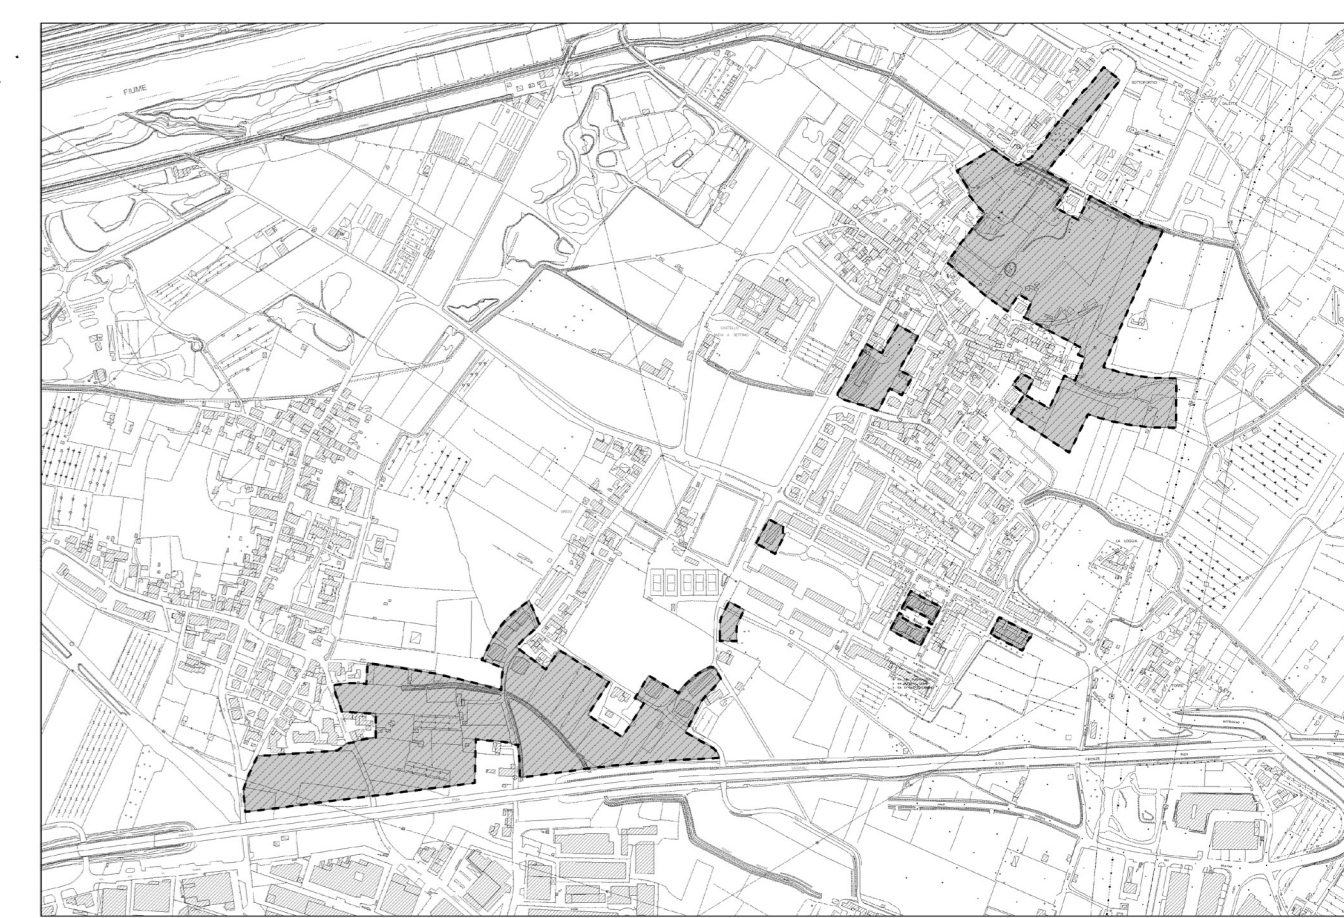

LOTTO 8
PIANO DI ASSETTO GENERALE DELLE AREE
TIPOLOGIE EDILIZIE
PIANO SEMINTERRATO - TERRA
SCALA 1:500

TAV.
18

AGGIORNAMENTO 2010