


PIANTA PIANO TERRA
Scala 1:500




SEZIONE A-A

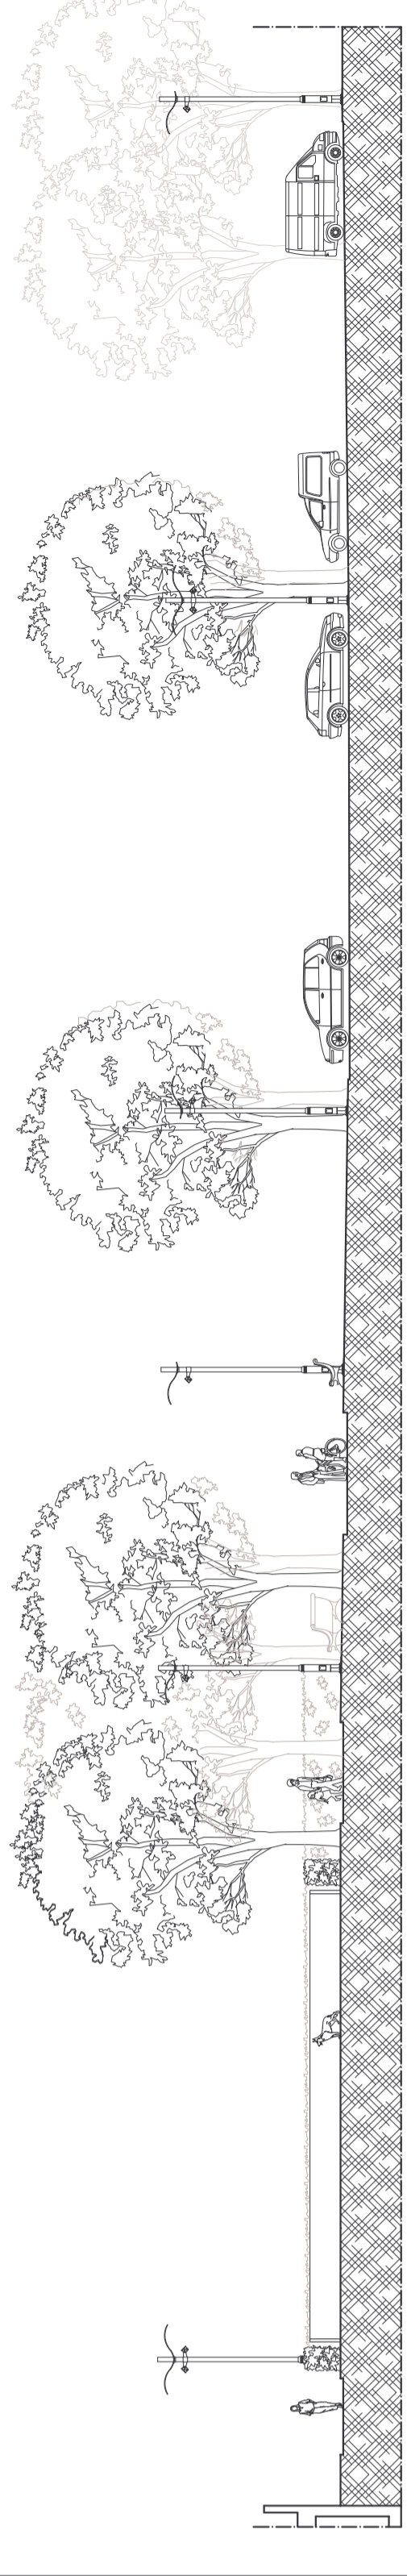


Scala 1:200

SEZIONE B-B

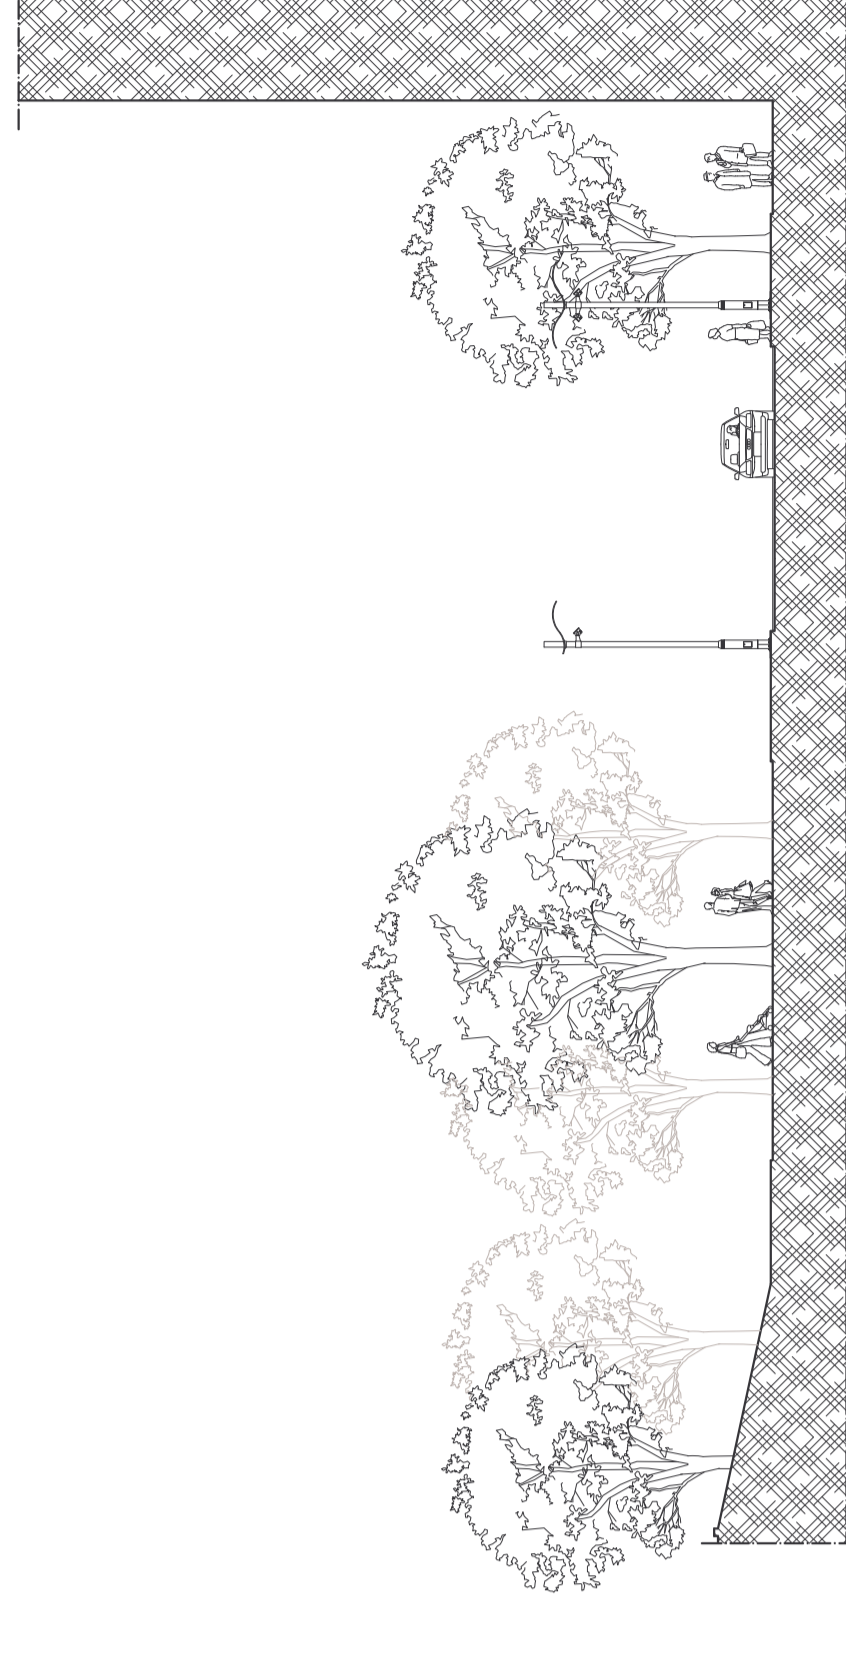

Scala 1:200

SEZIONE C-C

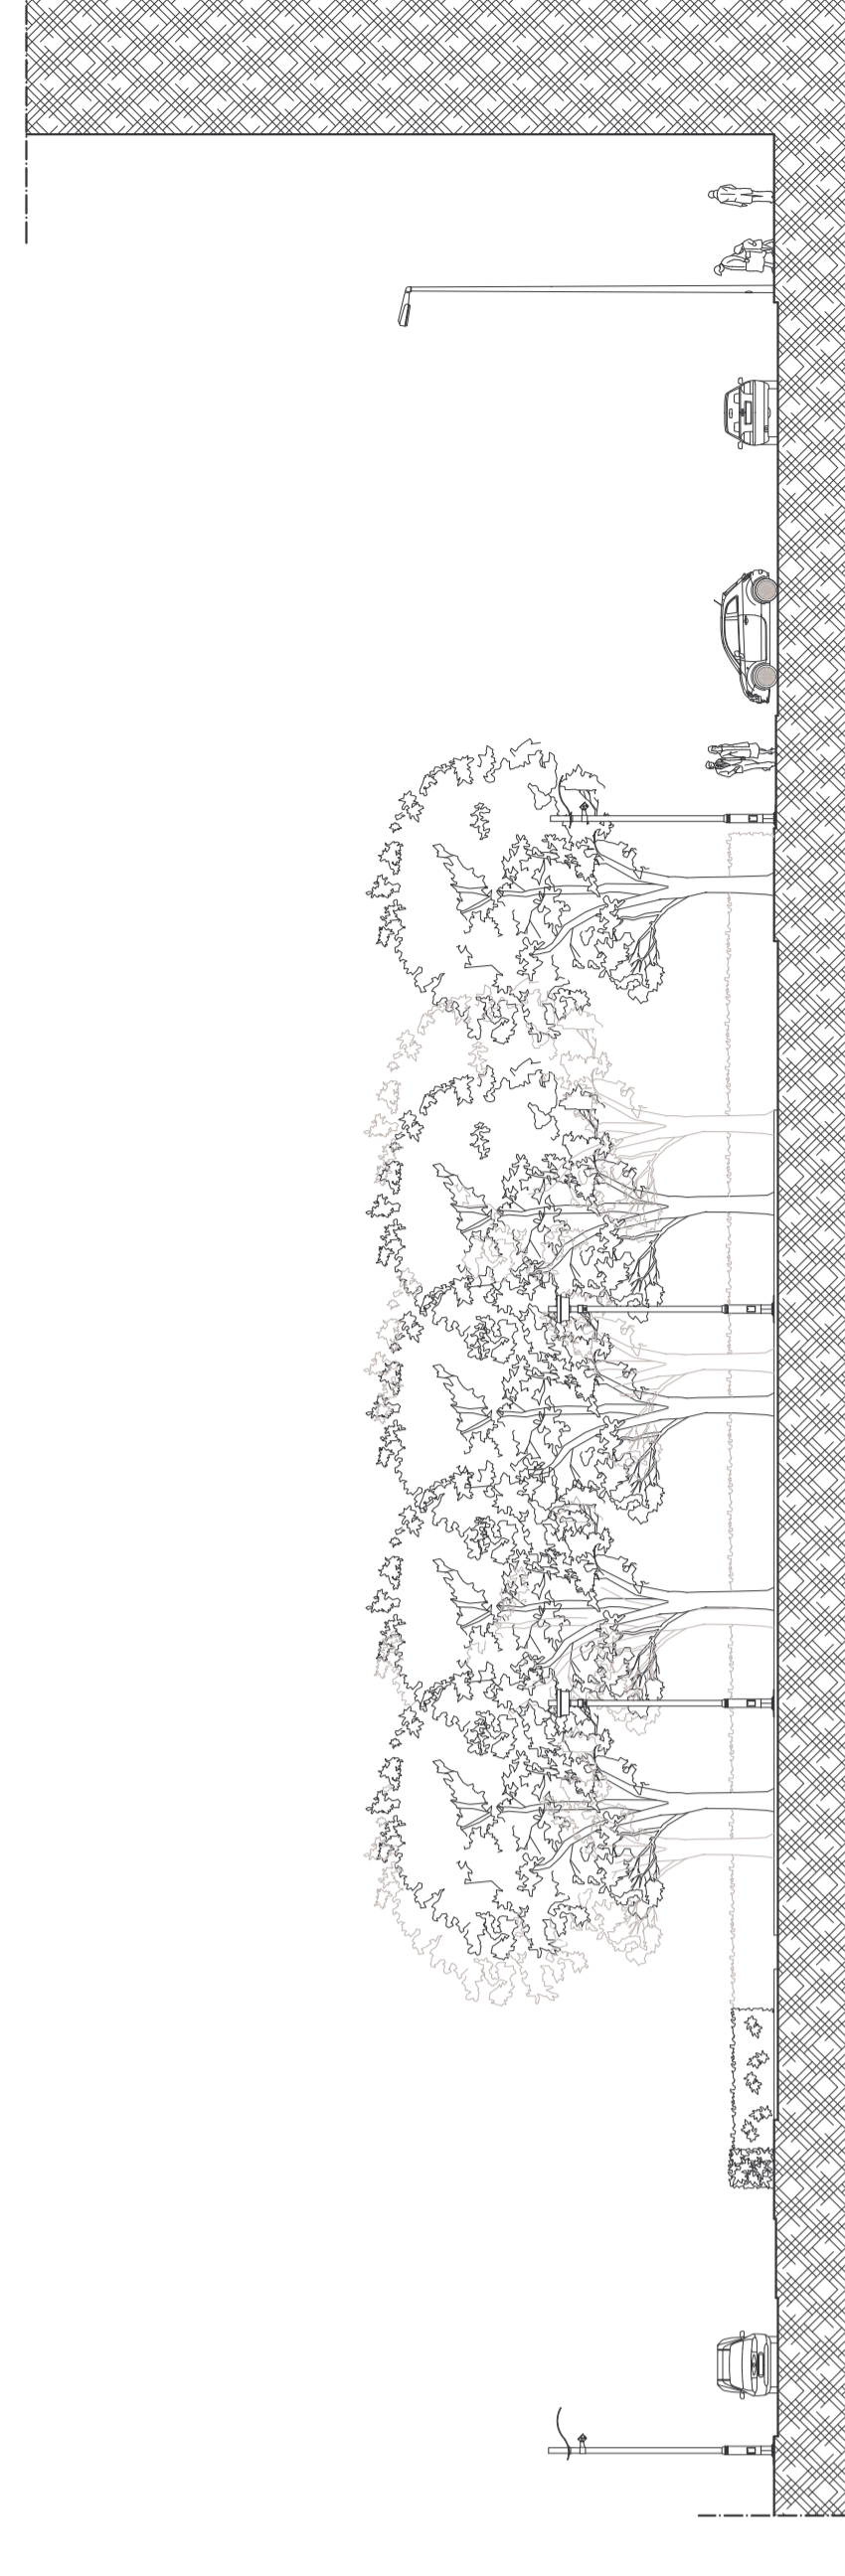

Scala 1:200