



EDIFICIO CULTURALE
PIANTA PIANO MEZZANINO 1 - SCALA 1:100

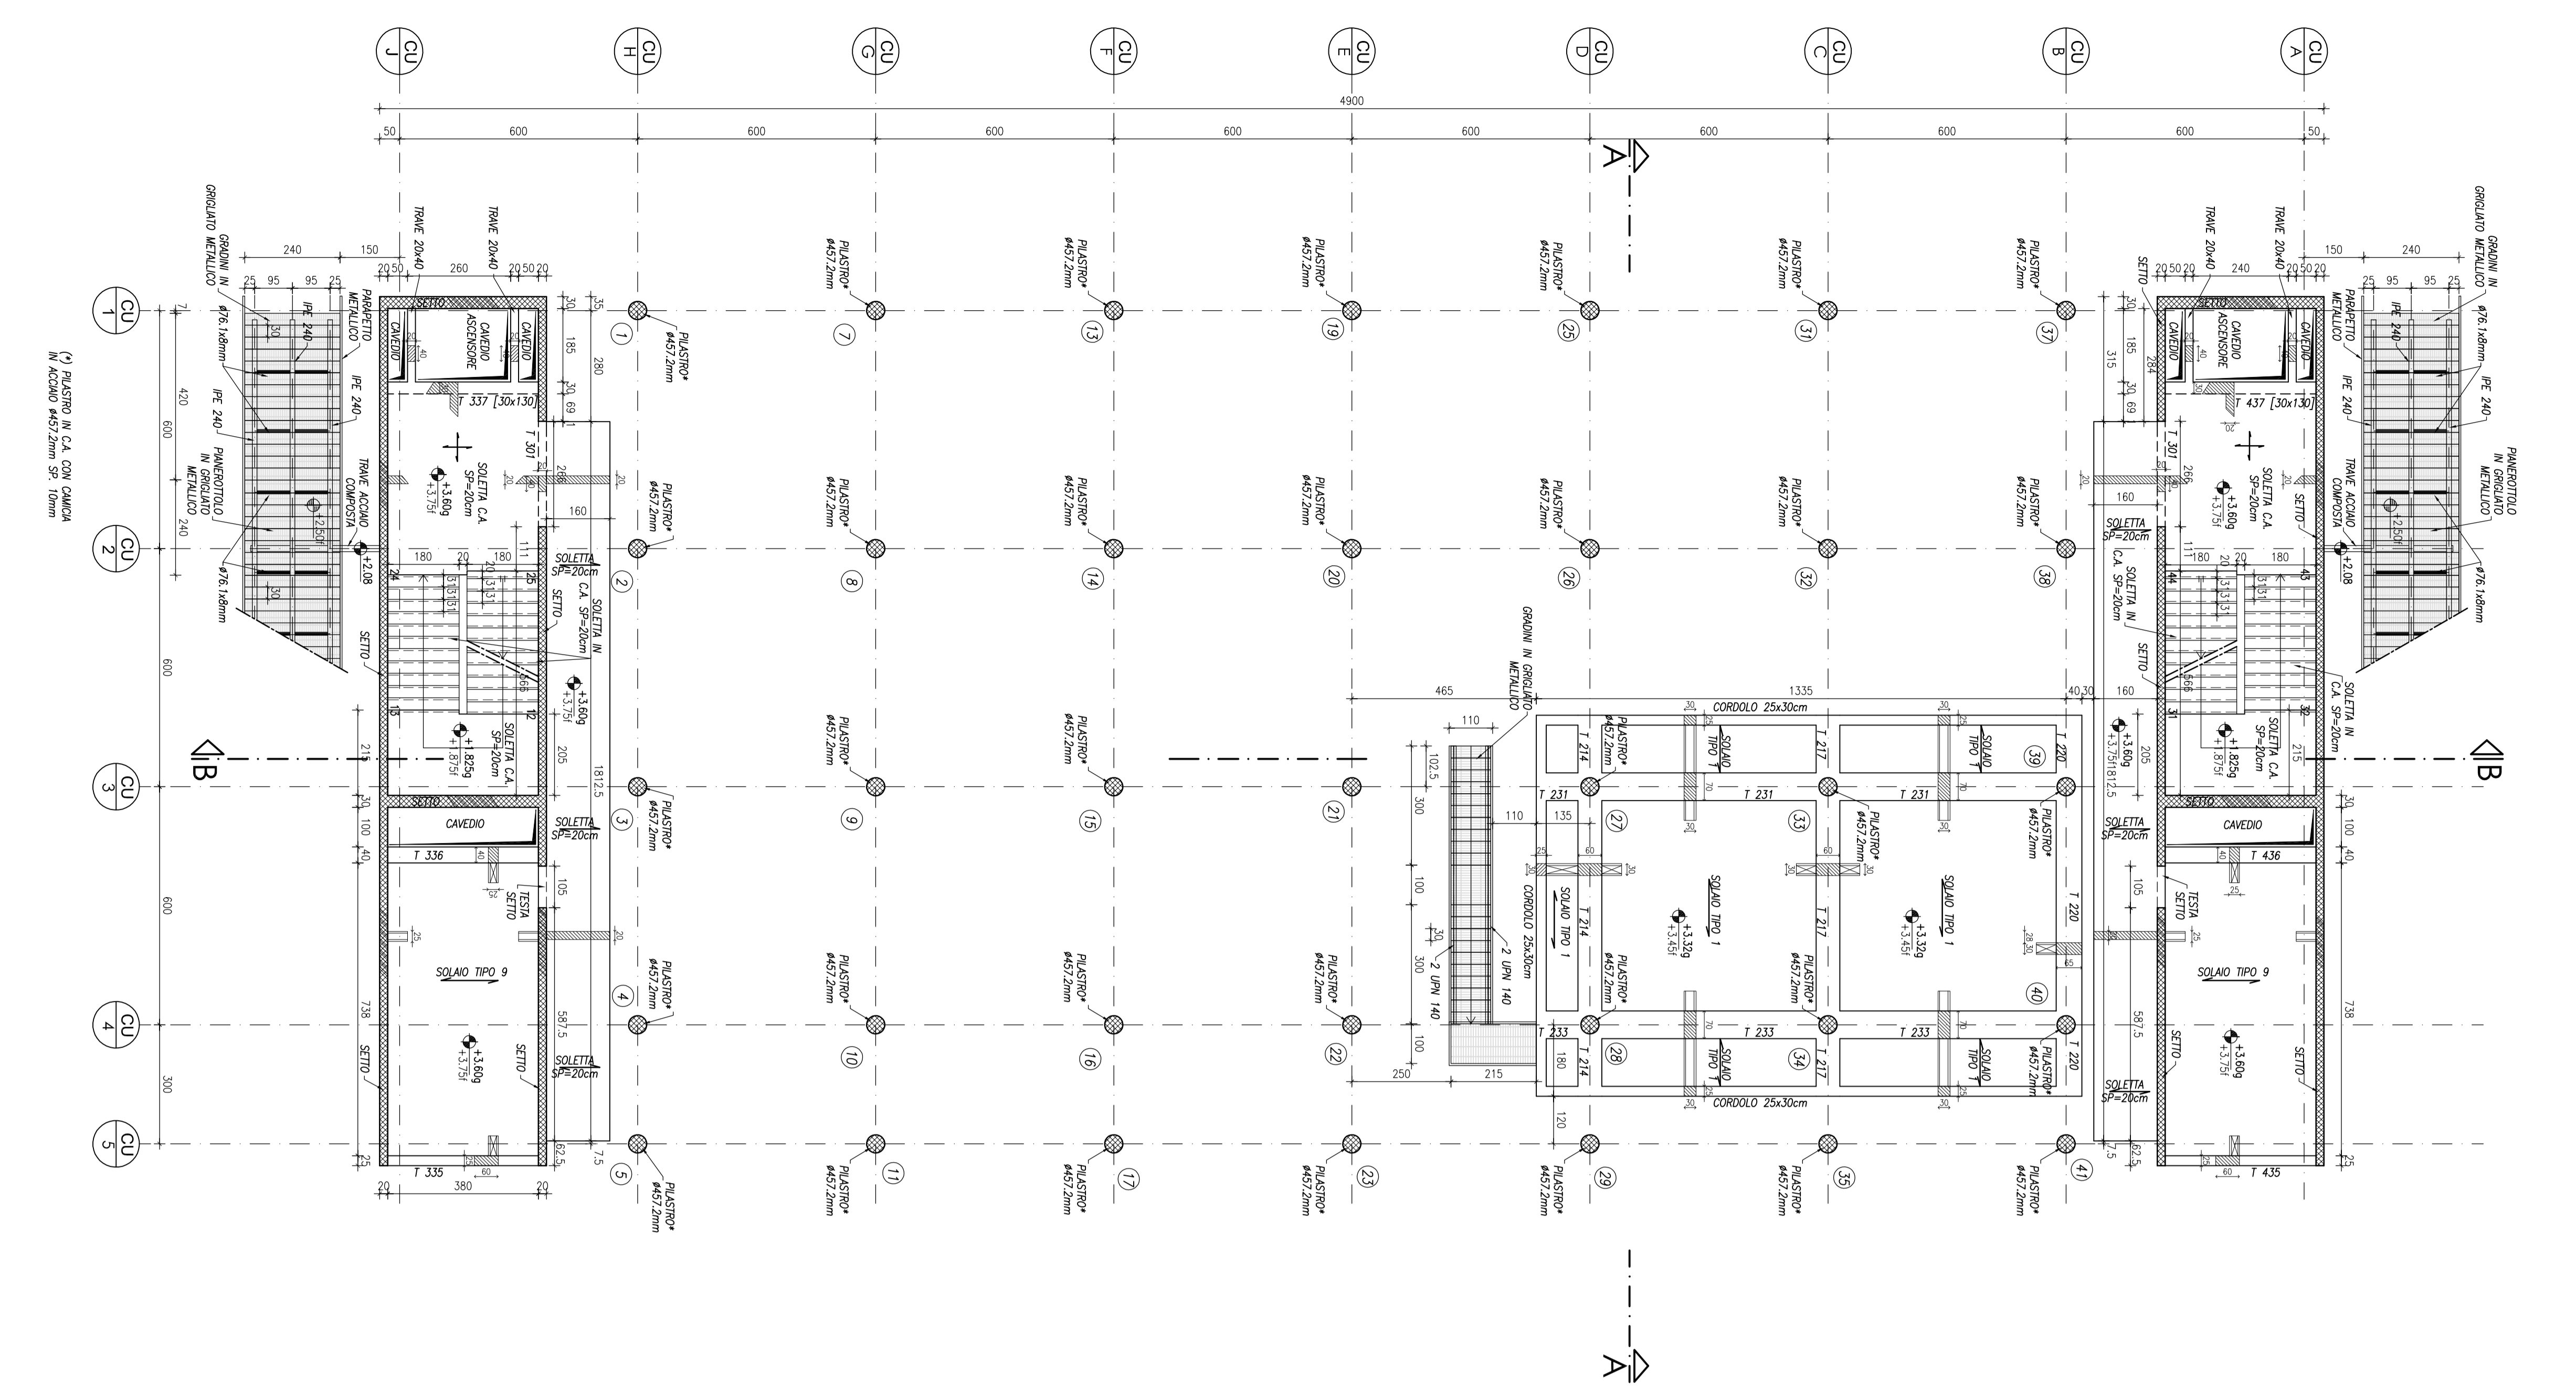

EDIFICIO CULTURALE
PIANTA PIANO PRIMO - SCALA 1:100

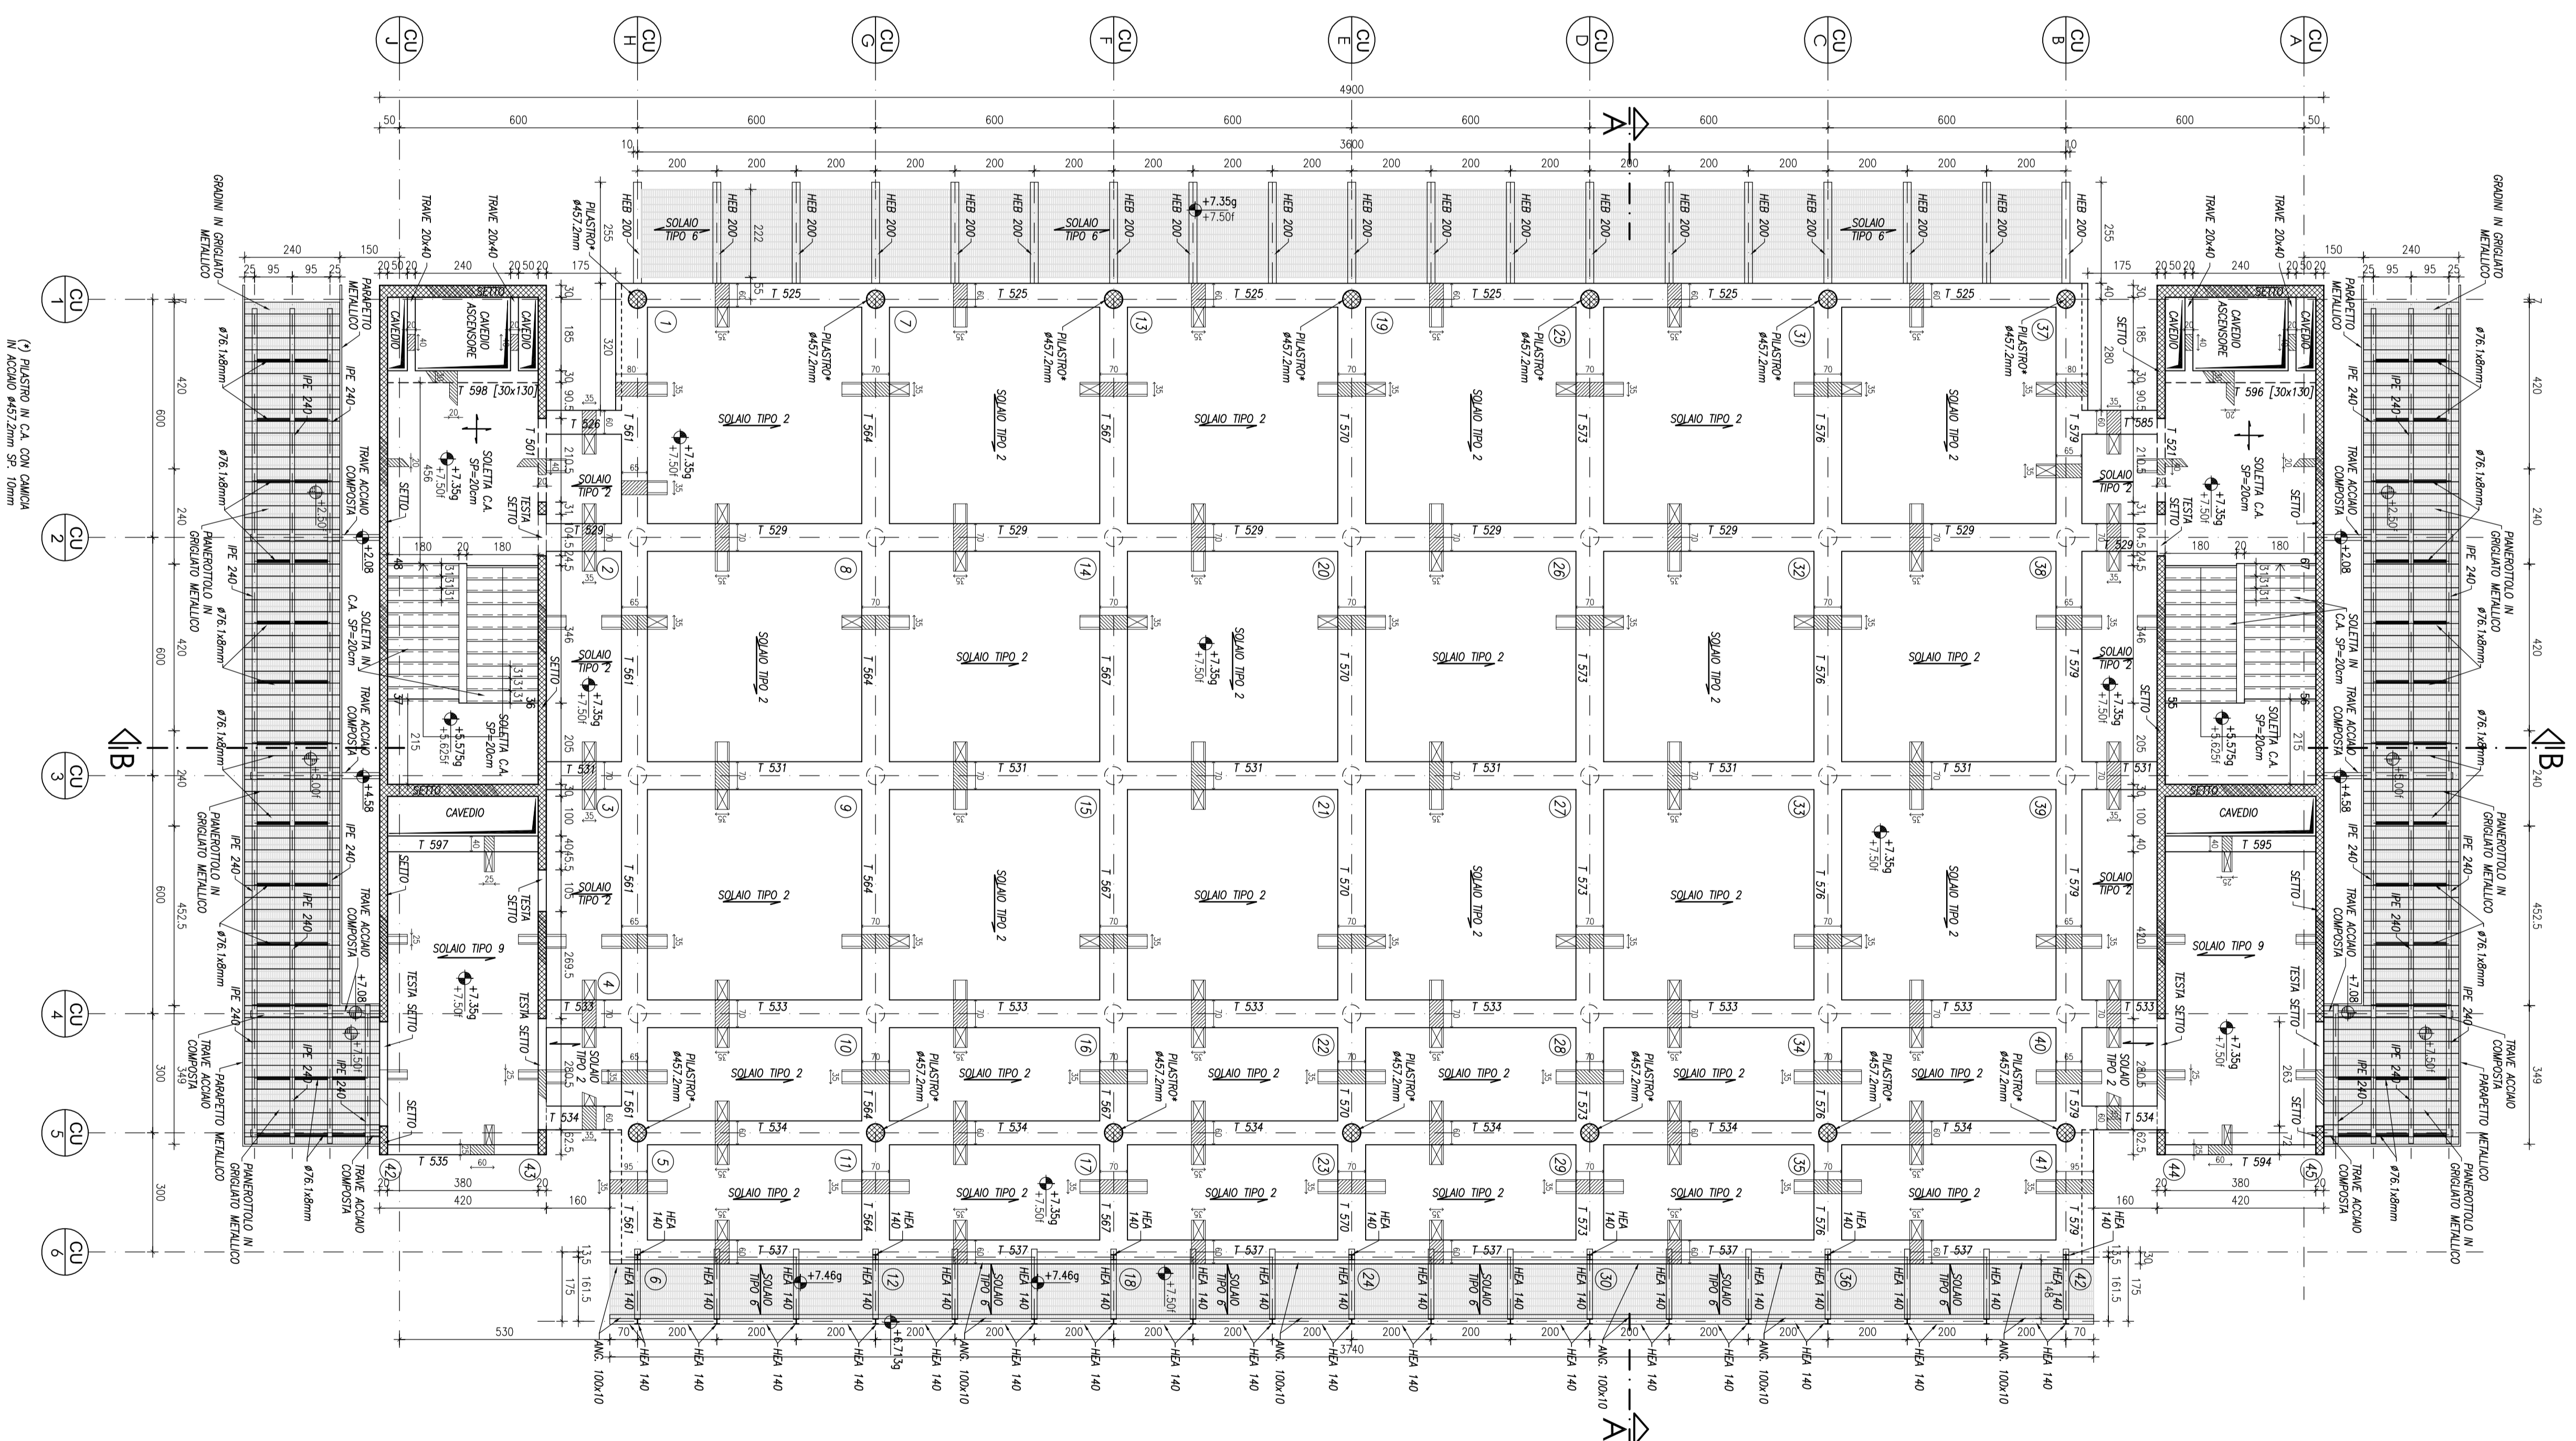

ELENCO MATERIALI

DESCRIZIONE	QUANTITÀ	UNITÀ	REMARKS
C18 M300	1000	M3	CONCRETO A20
C25 M300	1500	M3	CONCRETO A25
C30 M300	2000	M3	CONCRETO A30
C40 M300	2500	M3	CONCRETO A40
C50 M300	3000	M3	CONCRETO A50
C60 M300	3500	M3	CONCRETO A60
C70 M300	4000	M3	CONCRETO A70
C80 M300	4500	M3	CONCRETO A80
C90 M300	5000	M3	CONCRETO A90
C100 M300	5500	M3	CONCRETO A100

NOTE E PRESCRIZIONI GENERALI

1. LE QUOTAZIONI SONO ESPRESSE IN METRI.
2. LE QUOTAZIONI SONO ESPRESSE IN METRI.
TIPOLOGIE SOLAI EDIFICIO CULTURALE (1) E PARCHEGGIO (2)

N°	TROVATA	SPESORE (PACI)	PROSP.	GRUPPO	CARICO	USO	REMARKS
1	SOLAIO A LATERE CON BLOCCHI	24x4	8120	385	250	500	PIANO MEZZANINO 1
2	SOLAIO A LATERE CON BLOCCHI	30x5	8120	445	250	500	PIANO PRIMO
3	SOLAIO A LATERE CON BLOCCHI	20x5	8120	340	640	100	LOCALI TECNICI
4	SOLAIO A LATERE CON BLOCCHI	10	8120	130	400	100	CORRIDOIA
5	SOLAIO A LATERE CON BLOCCHI	35	8120	835	500	2000	CORRIDOIA INTER. PARCHEGGIO
6	SOLAIO A LATERE CON BLOCCHI	4	070	070	070	100	PARCHEGGIO
7	SOLAIO A LATERE CON BLOCCHI	5	070	070	070	100	PARCHEGGIO
8	SOLAIO A LATERE CON BLOCCHI	20	8120	500	250	500	PIANO MEZZANINO
9	SOLAIO A LATERE CON BLOCCHI	20x5	8120	340	250	500	PIANO PRIMO

COMUNE DI SCANDICCI

SCANDICCI CENTRO SH

Scandicci Centro

Project Financing "Nuovo Centro Chivo e Stazione Tramvia Veloce Firenze S.M.N.-Scandicci"

PROGETTO ESECUTIVO

22.09.2009

10.12.2009

Progetto Esecutivo (RV)

POLITECNICA

PROGETTO STRUTTURALE

Edificio Culturale

Plante piani mezzanino 1 e primo

Scala: 1:100

Data Revisione: 10.12.2009

Revisione: A