



La nuova visione del *Teatro Studio Mila Pieralli* non riguarda solo il restauro dell'architettura ma modifica la fruibilità del luogo attraverso la percezione dello spettatore che non sta solo "seduto a teatro" ma vive di questo spazio attraverso la quotidianità sia all'interno che all'esterno. Vi è una continuità architettonica tra la percezione di questa struttura e la Città di Scandicci e non solo con l'utilizzo di materiali come il corten; si è cercato infatti di creare una sorta di viaggio.


Mauro Magrini  
Via G. Orsini, 79 - 50126 Firenze  
Tel. Fax 055 4830422  
P. Ita 04200730485



planimetria 1:500

by blob studio


Via R. Leoncavallo

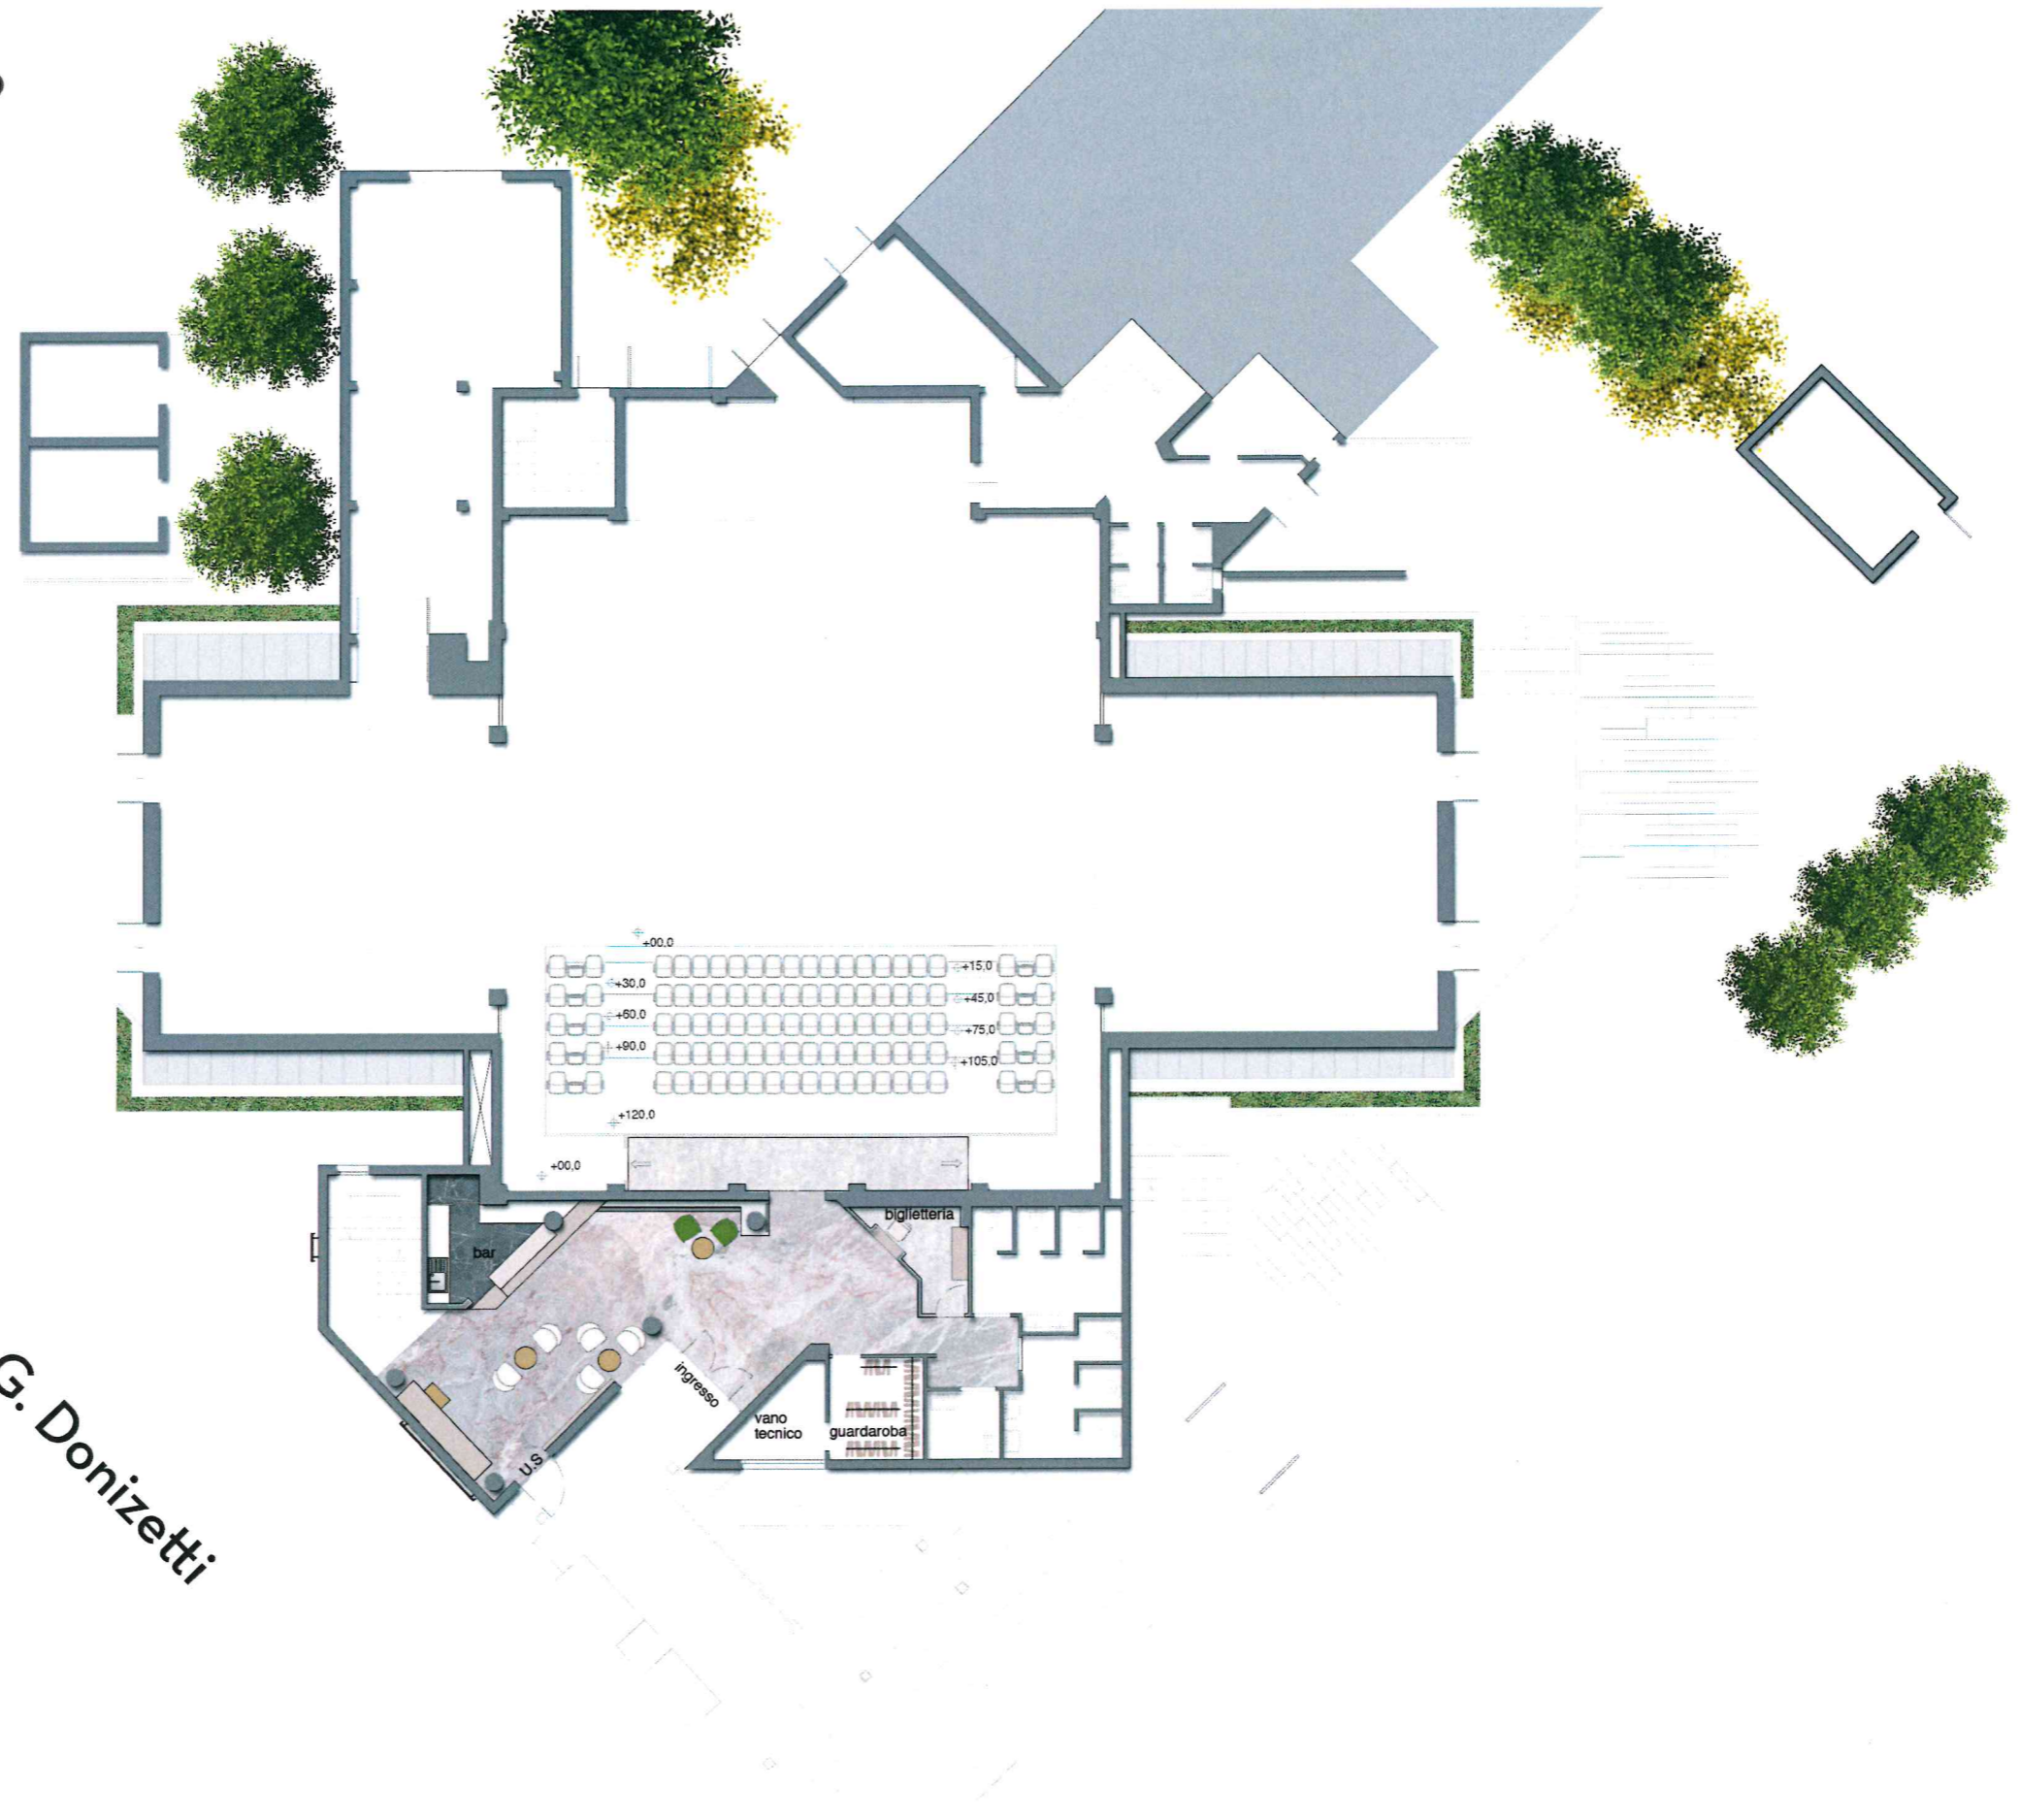


via G. Donizetti

*Mauro Magrini*  
Via G. Donizetti 79 - 50126 Firenze  
Tel. Fax 055 680422  
P. Iva 04206730485


pianta piano terra 1:200



e nelle ali laterali  
verrà data maggiore  
*flessibilità* sfruttando  
le gradinate stesse  
come sedute  
creando così zone  
che possano di volta  
in volta cambiare  
immagine in base  
all'utilizzo.



*Mauro Magrini*  
Via G. Orsini, 79 - 50126 Firenze  
Tel. Fax 055 680422  
P. Iscr. 04206730483



Alla *platea* verrà  
data un'altra  
immagine al fine di  
migliorare la visione  
del contesto, verrà  
creato un *ibrido*  
*artistico* sfruttando  
la zona centrale,  
creando uno spazio  
più omogeneo

*Mauro Magrini*  
Via G. Orsini, 79 - 50126 Firenze  
Tel. Fax 055 680422  
P. Iva 04206730487



Il foyer del teatro non sarà più visto come solo un ingresso ma verrà contaminato da quello che accade all'esterno. Il parco con i suoi suoni entra creando armonia visiva e così facendo non verrà utilizzata solo come mera biglietteria ma come luogo dove poter sostare e connettersi in maniera più intima.

*Mauro Magrini*  
Via G. Orsini, 78 - 50126 Firenze  
Tel. Fax 055 680422  
P. Iva 04206730485



Una caffetteria degli  
artisti accoglierà  
lo spettatore e  
gli permetterà di  
riposare e dare vita  
ad un'altro genere di  
esposizione artistica  
che condurrà al vero  
ingresso al teatro;  
un corridoio di  
ombre e luci che  
periodicamente  
un'artista  
caratterizzerà  
attraverso  
esposizioni  
temporanee  
accompagnandolo in  
sala.



*Mauro Magrini*  
Via G. Orsini, 70 - 50126 Firenze  
Tel. Fax 055 680422  
P. Iva 044206730485



Lo spettatore potrà fare questa esperienza già dall'esterno attraverso un percorso. Un giardino sonoro gli darà ristoro sotto la quiete delle piante attraverso installazioni sonore create appositamente da artisti al fine di connettere "l'esterno" con "l'interno". Attraverso contaminazioni urbane che vanno a creare un gioco di luci e suoni per poter rafforzare le percezioni cognitive. Lo spettatore più curioso sarà quasi accompagnato ad entrare.

*Mauro Magrini*  
Via G. D'Adda, 20 - 50126 Firenze  
Tel. Fax 055 680422  
P. Iva 04206730485



Lo spettatore è invitato a scoprire attraverso il viaggio sia sonoro che visivo il cambiamento del paesaggio che modifica questa percezione, in maniera dolce non invasiva; come un invito ad una "Prima" che si mette in atto insieme a lui e al suo modo di vedere questi spazi.

*Mauro Magrini*  
Via G. Orsini 79 - 50126 Firenze  
Tel. Fax 055 680422  
P. Iva 04206730483

