



particolare 2 | scala 1:10


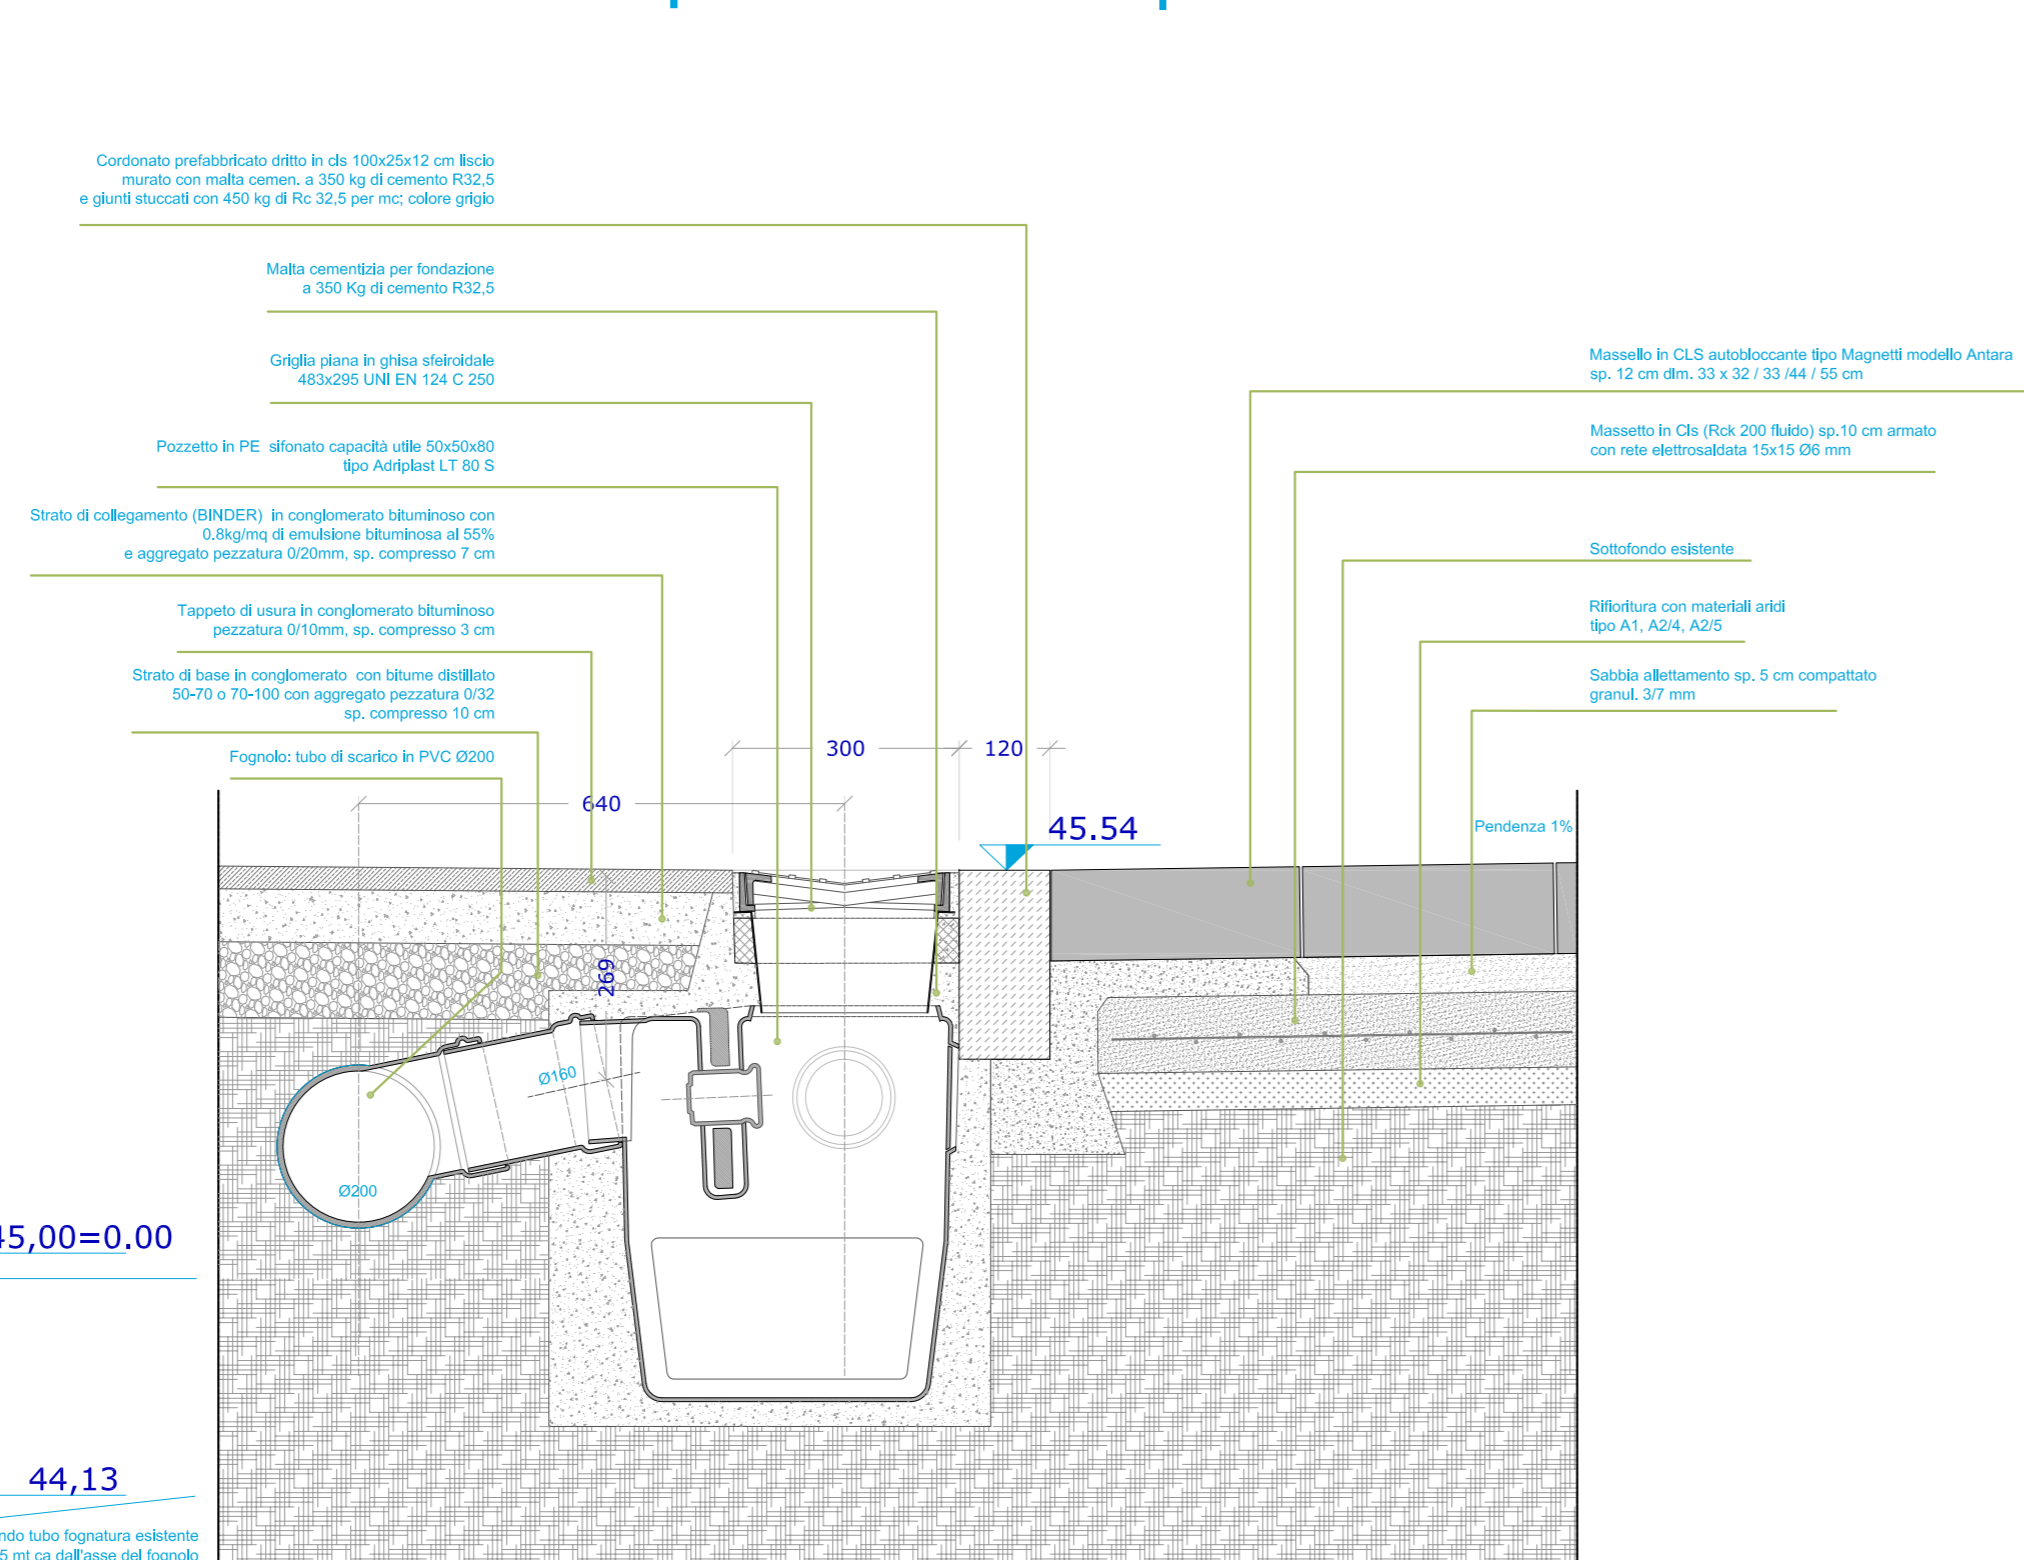


particolare 1 | scala 1:10


particolare 3 | scala 1:10

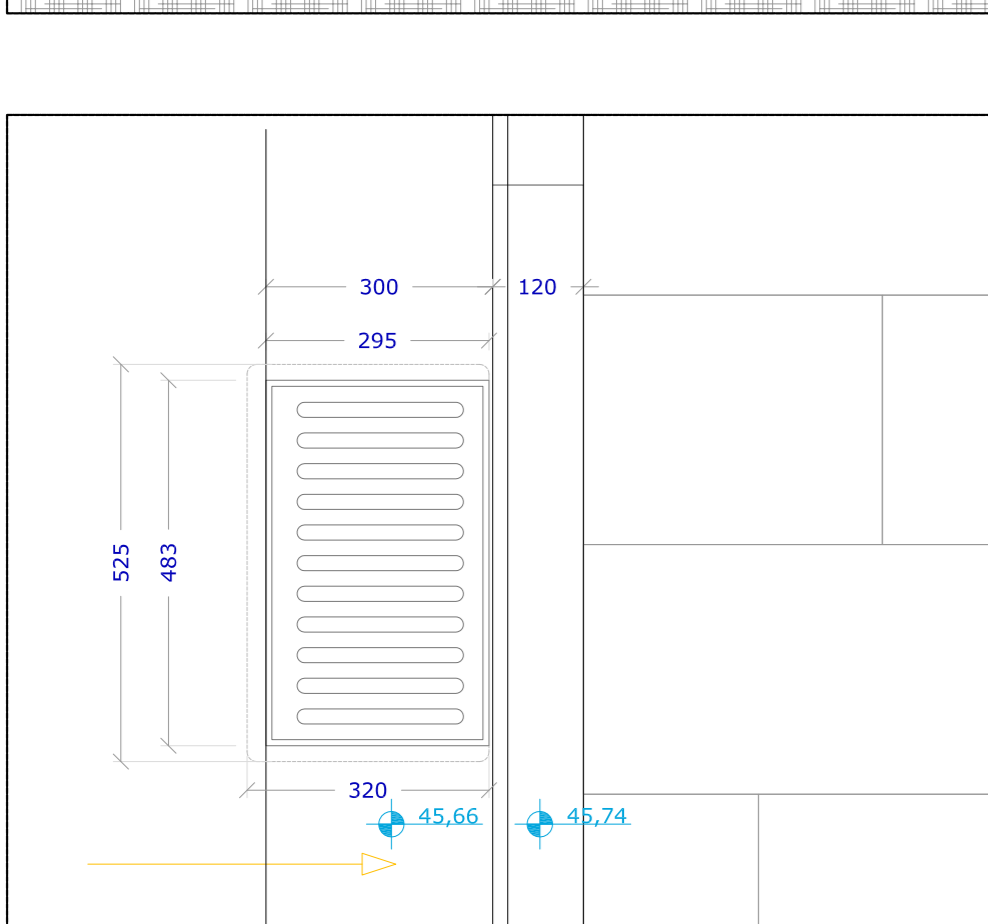


schema particolari | scala 1:500

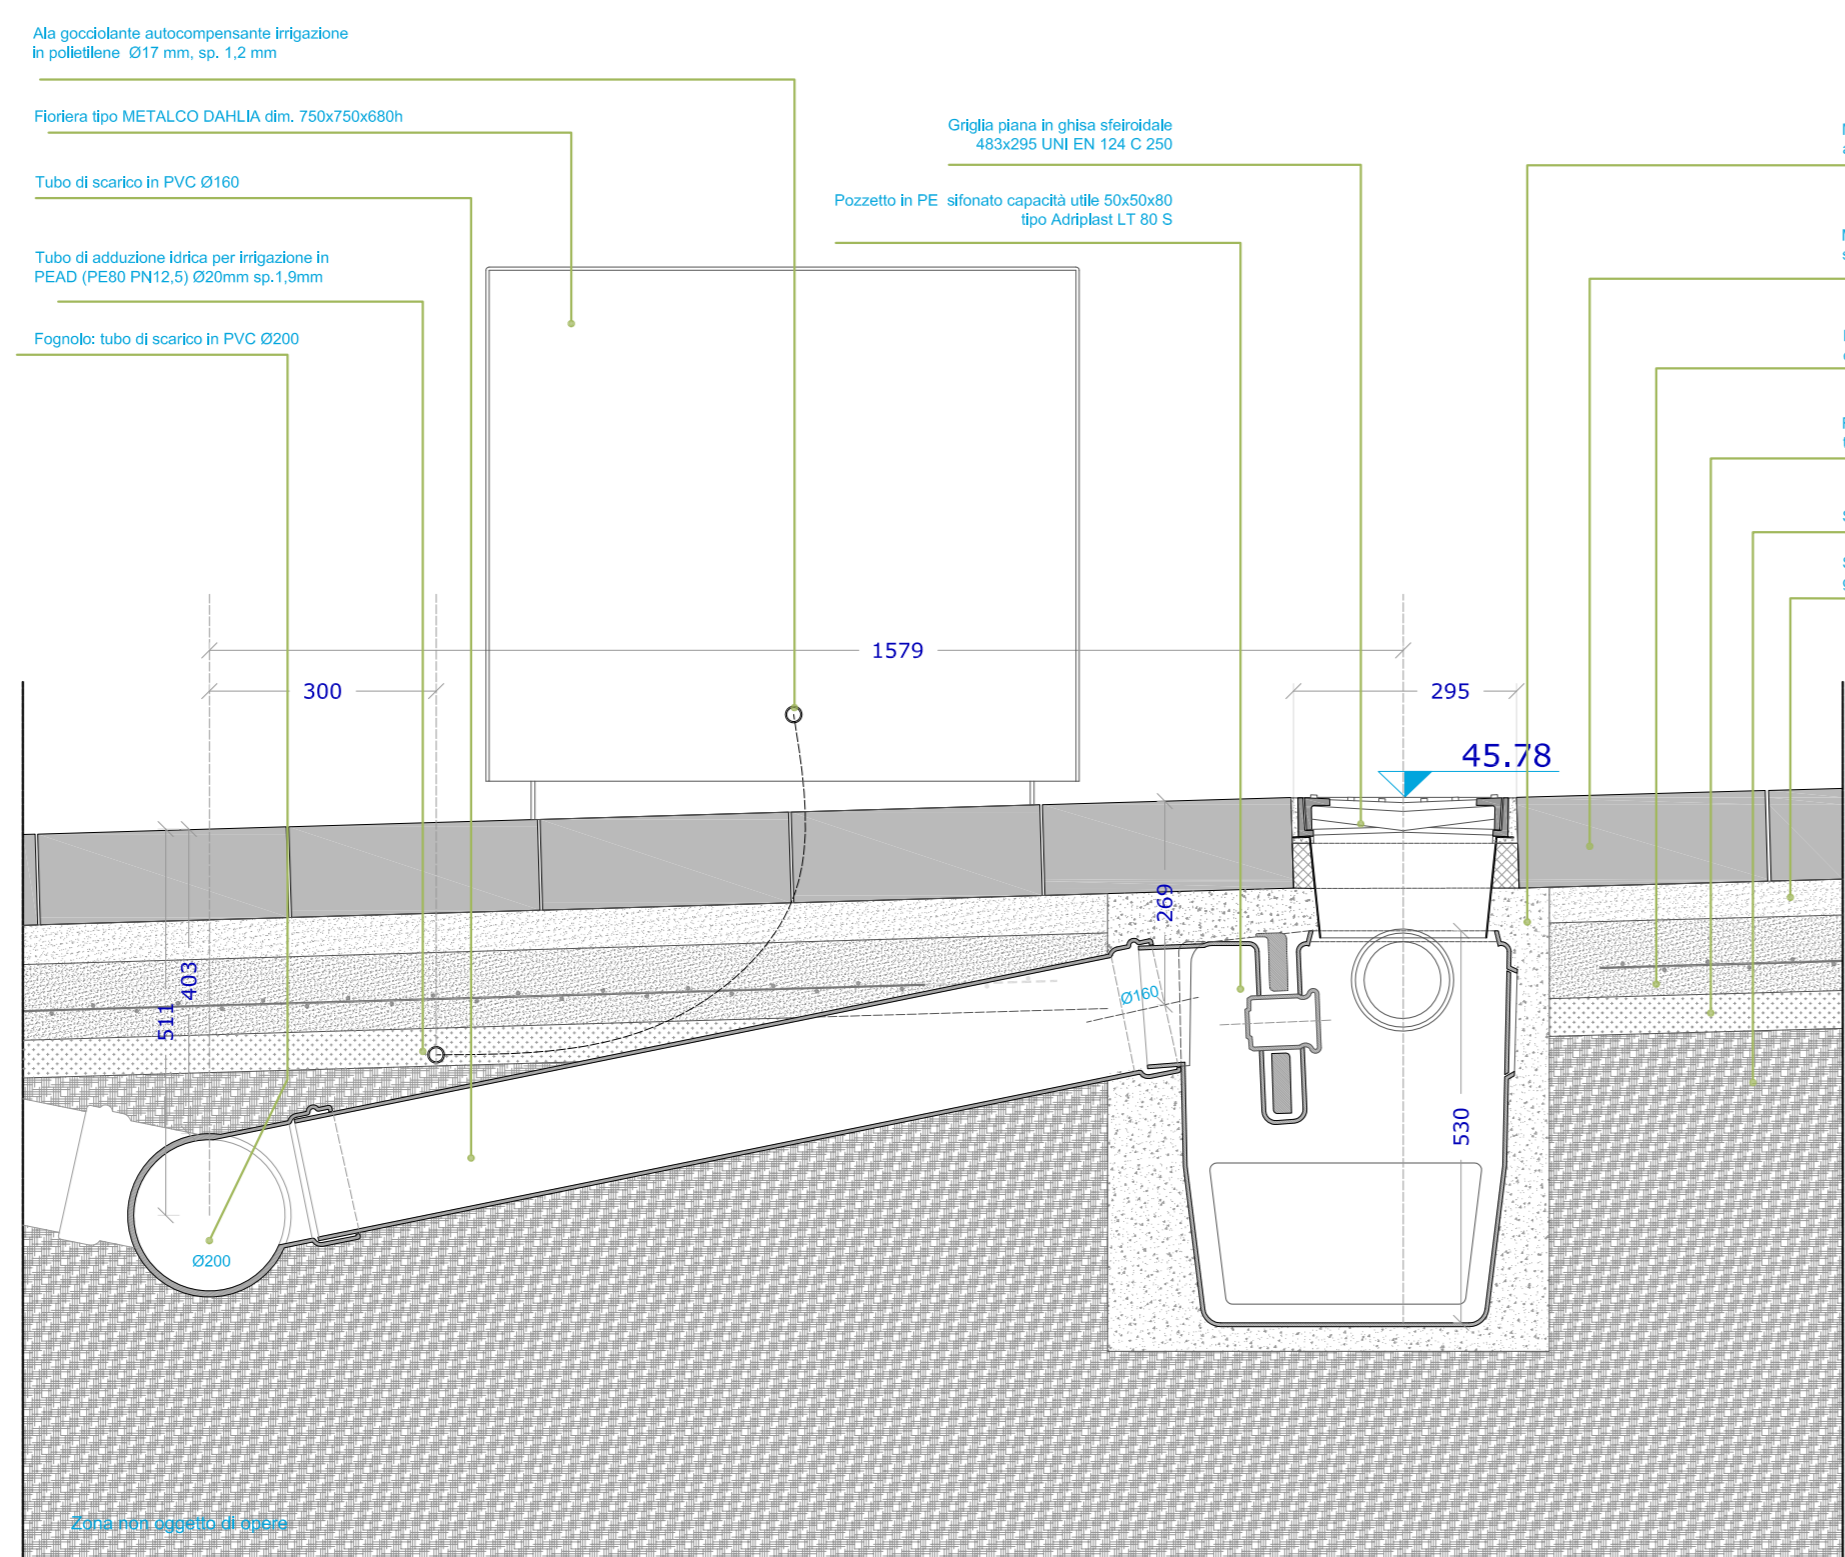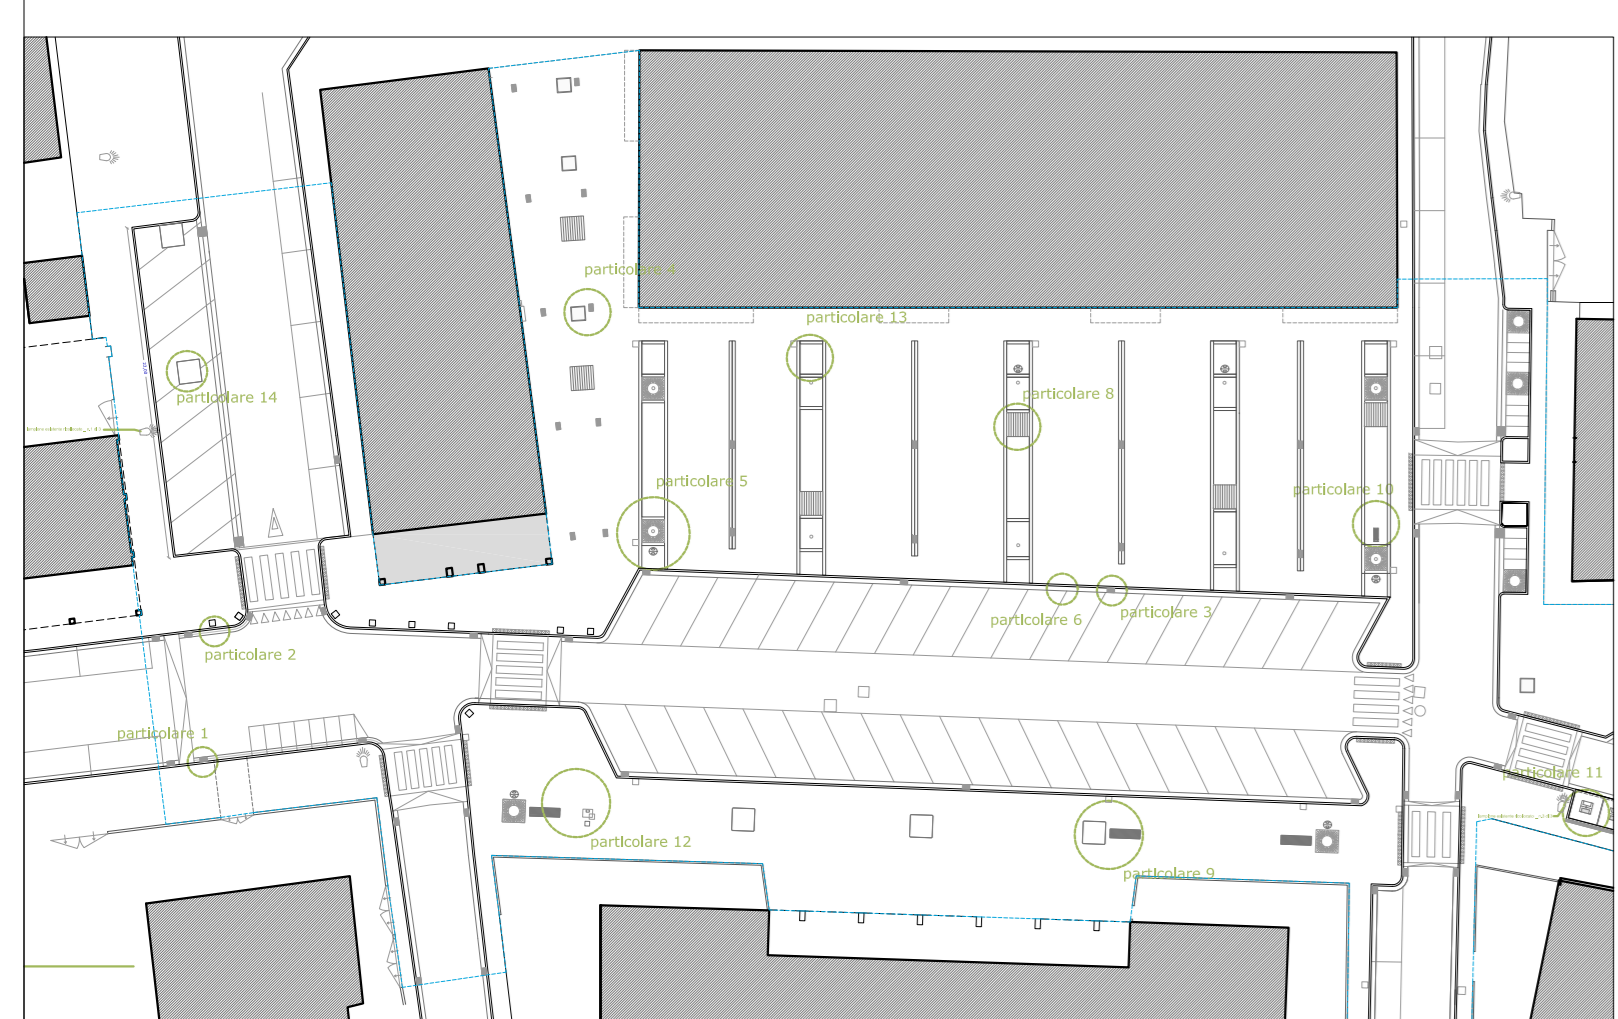


particolare 4 | scala 1:10

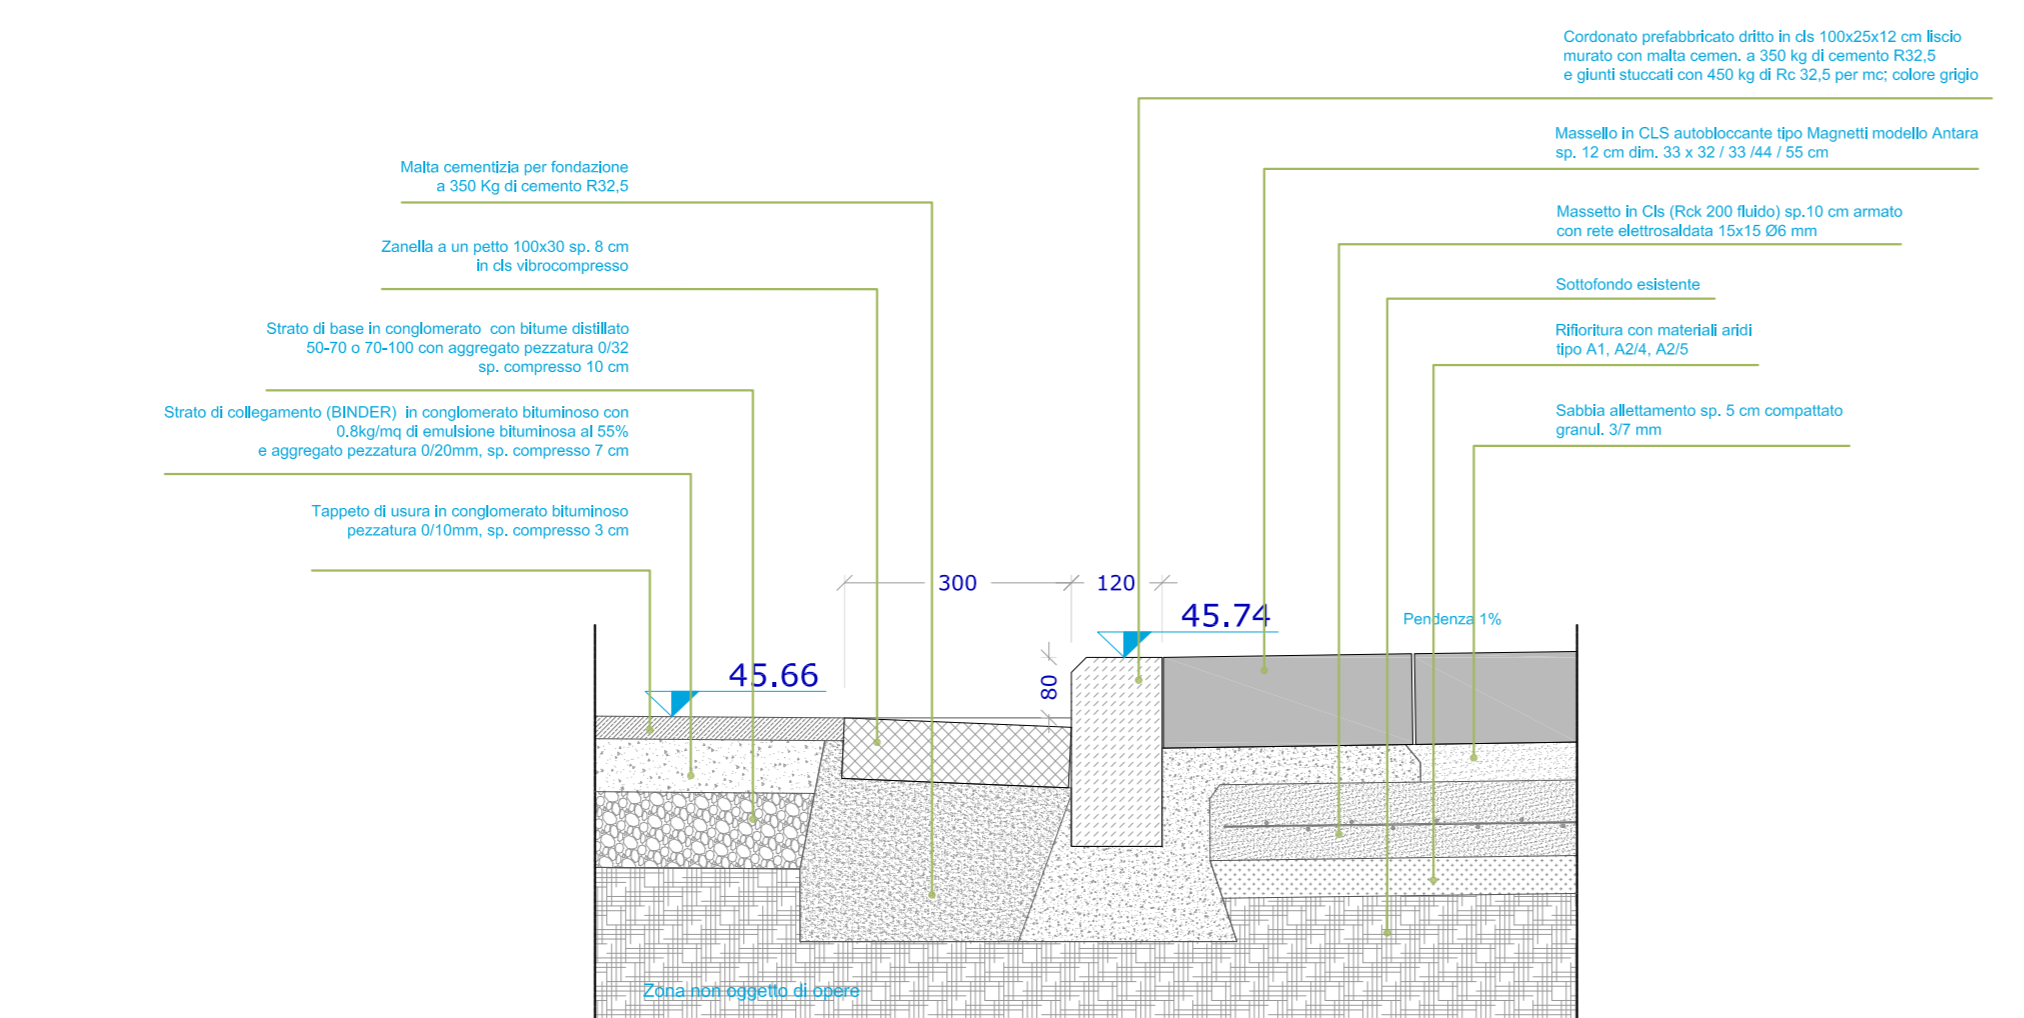


particolare 6 | scala 1:10

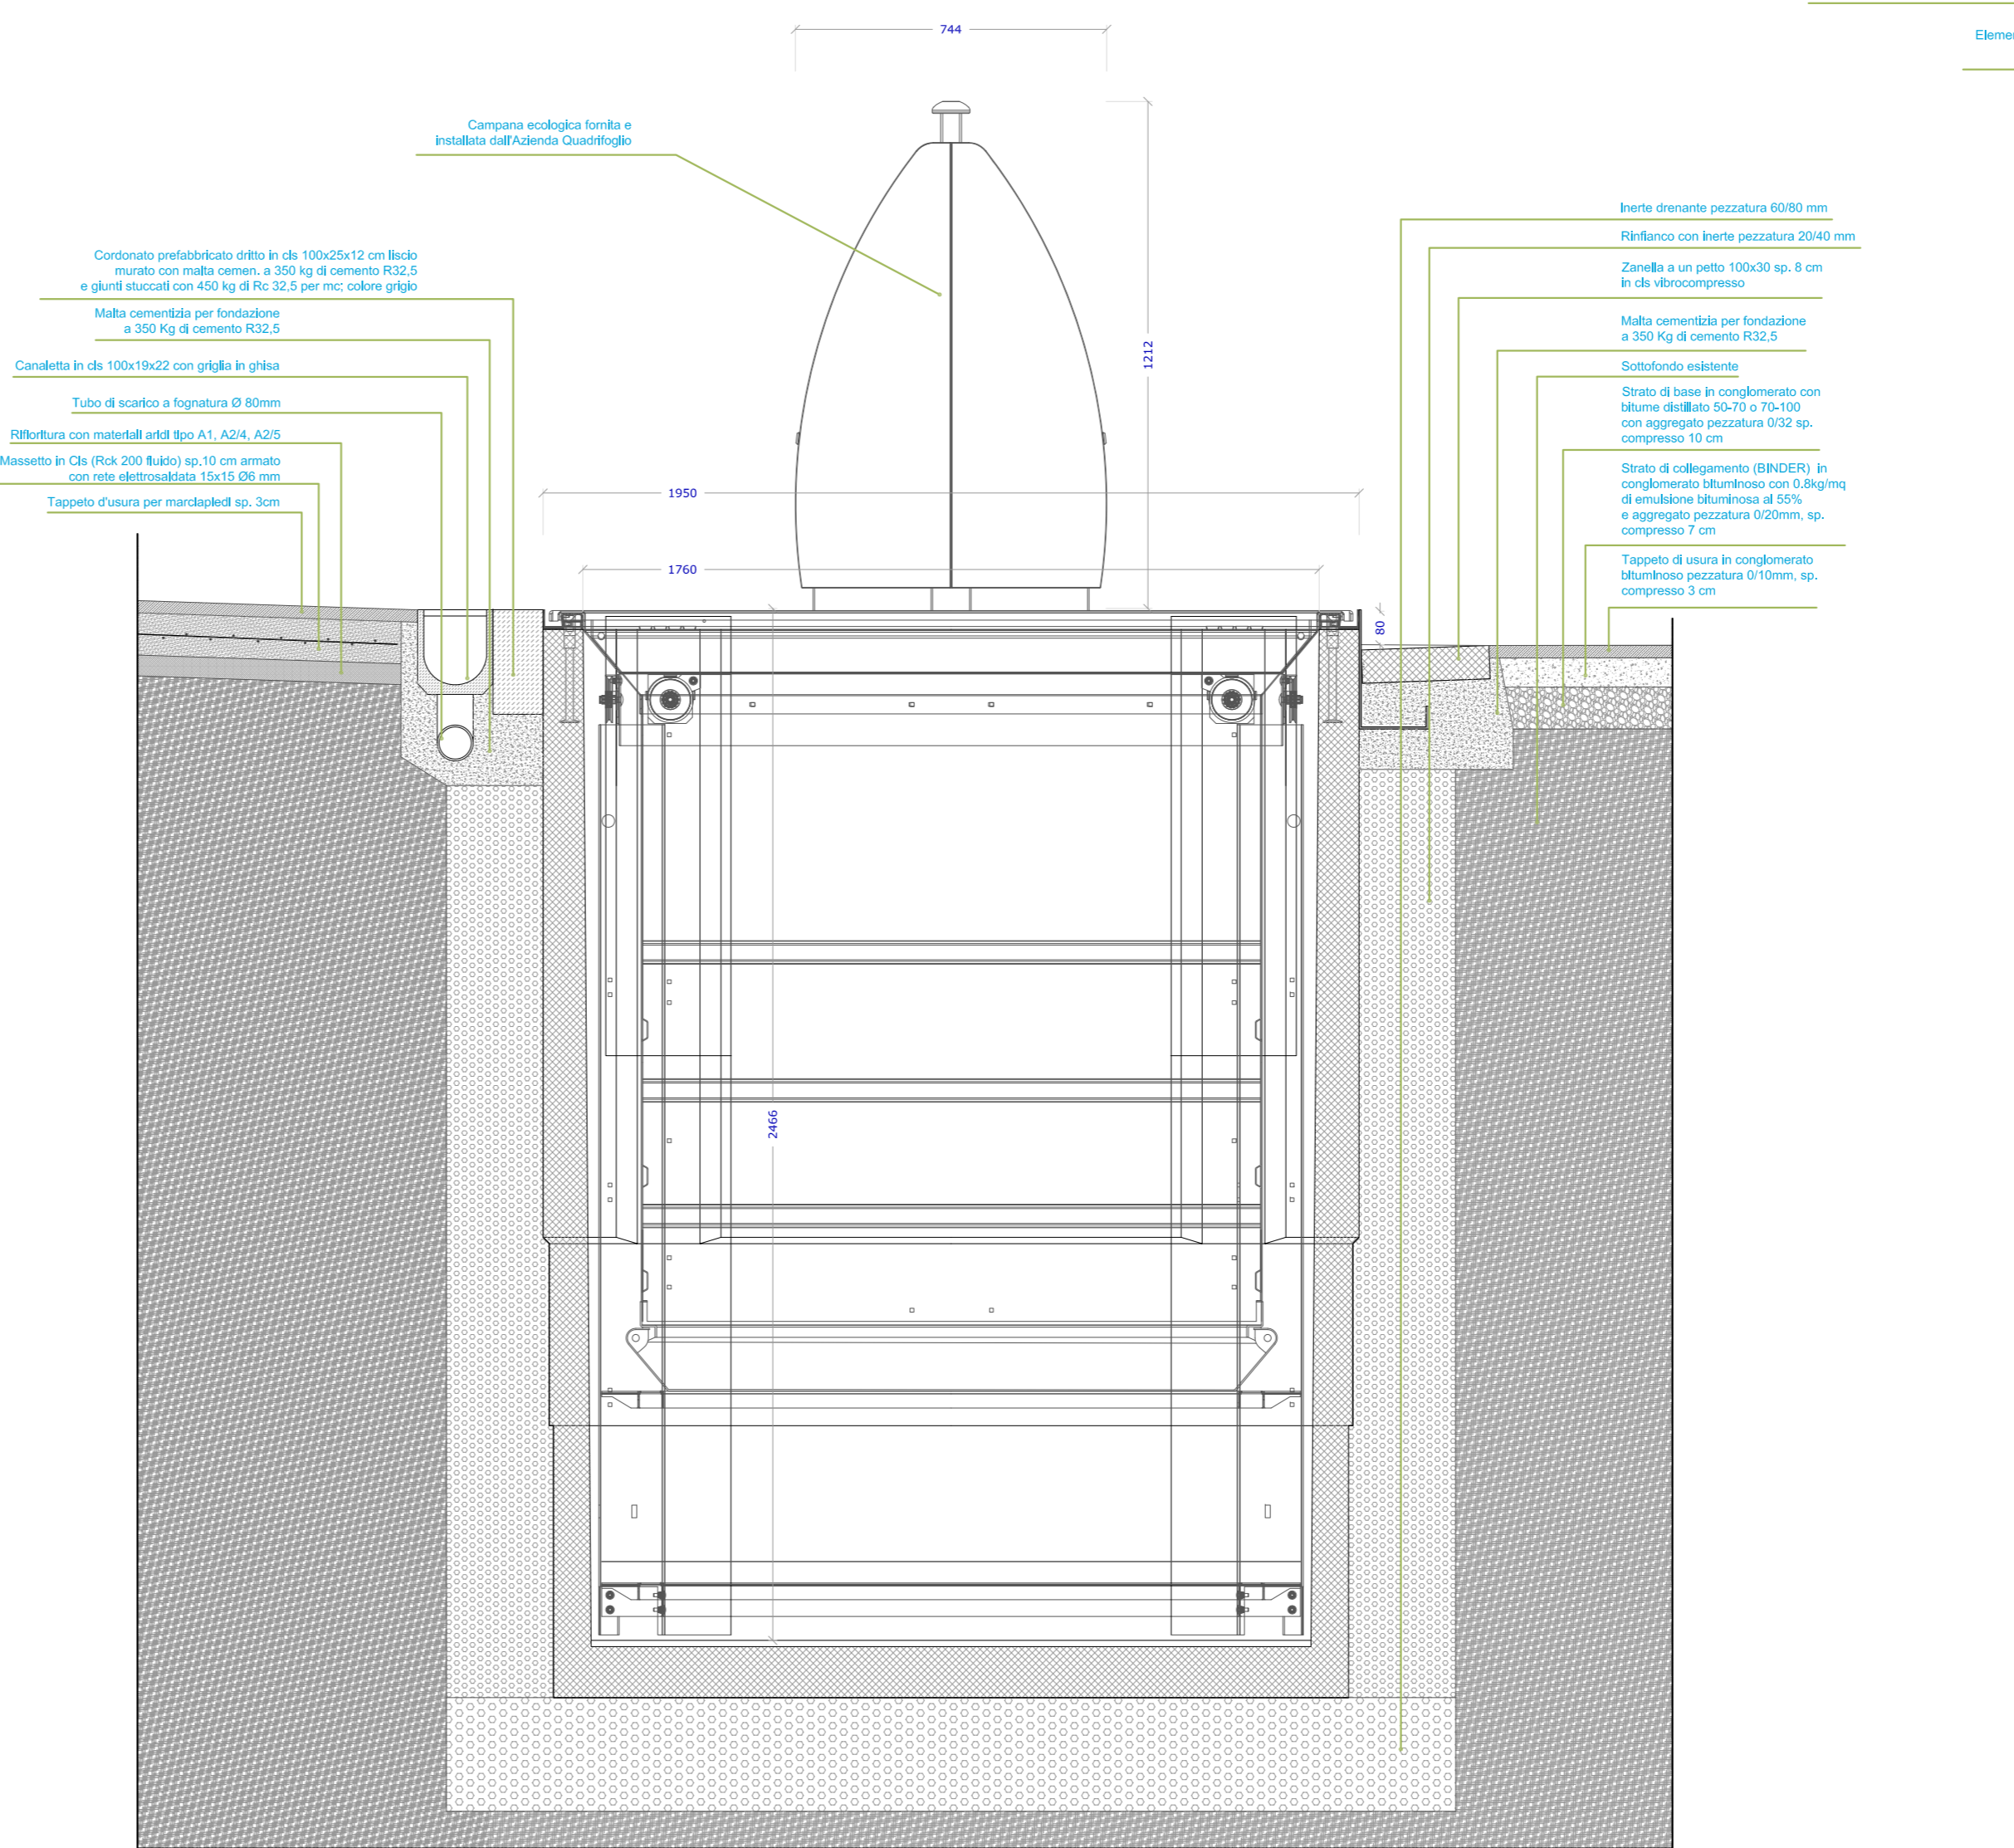


particolare 11 | scala 1:15

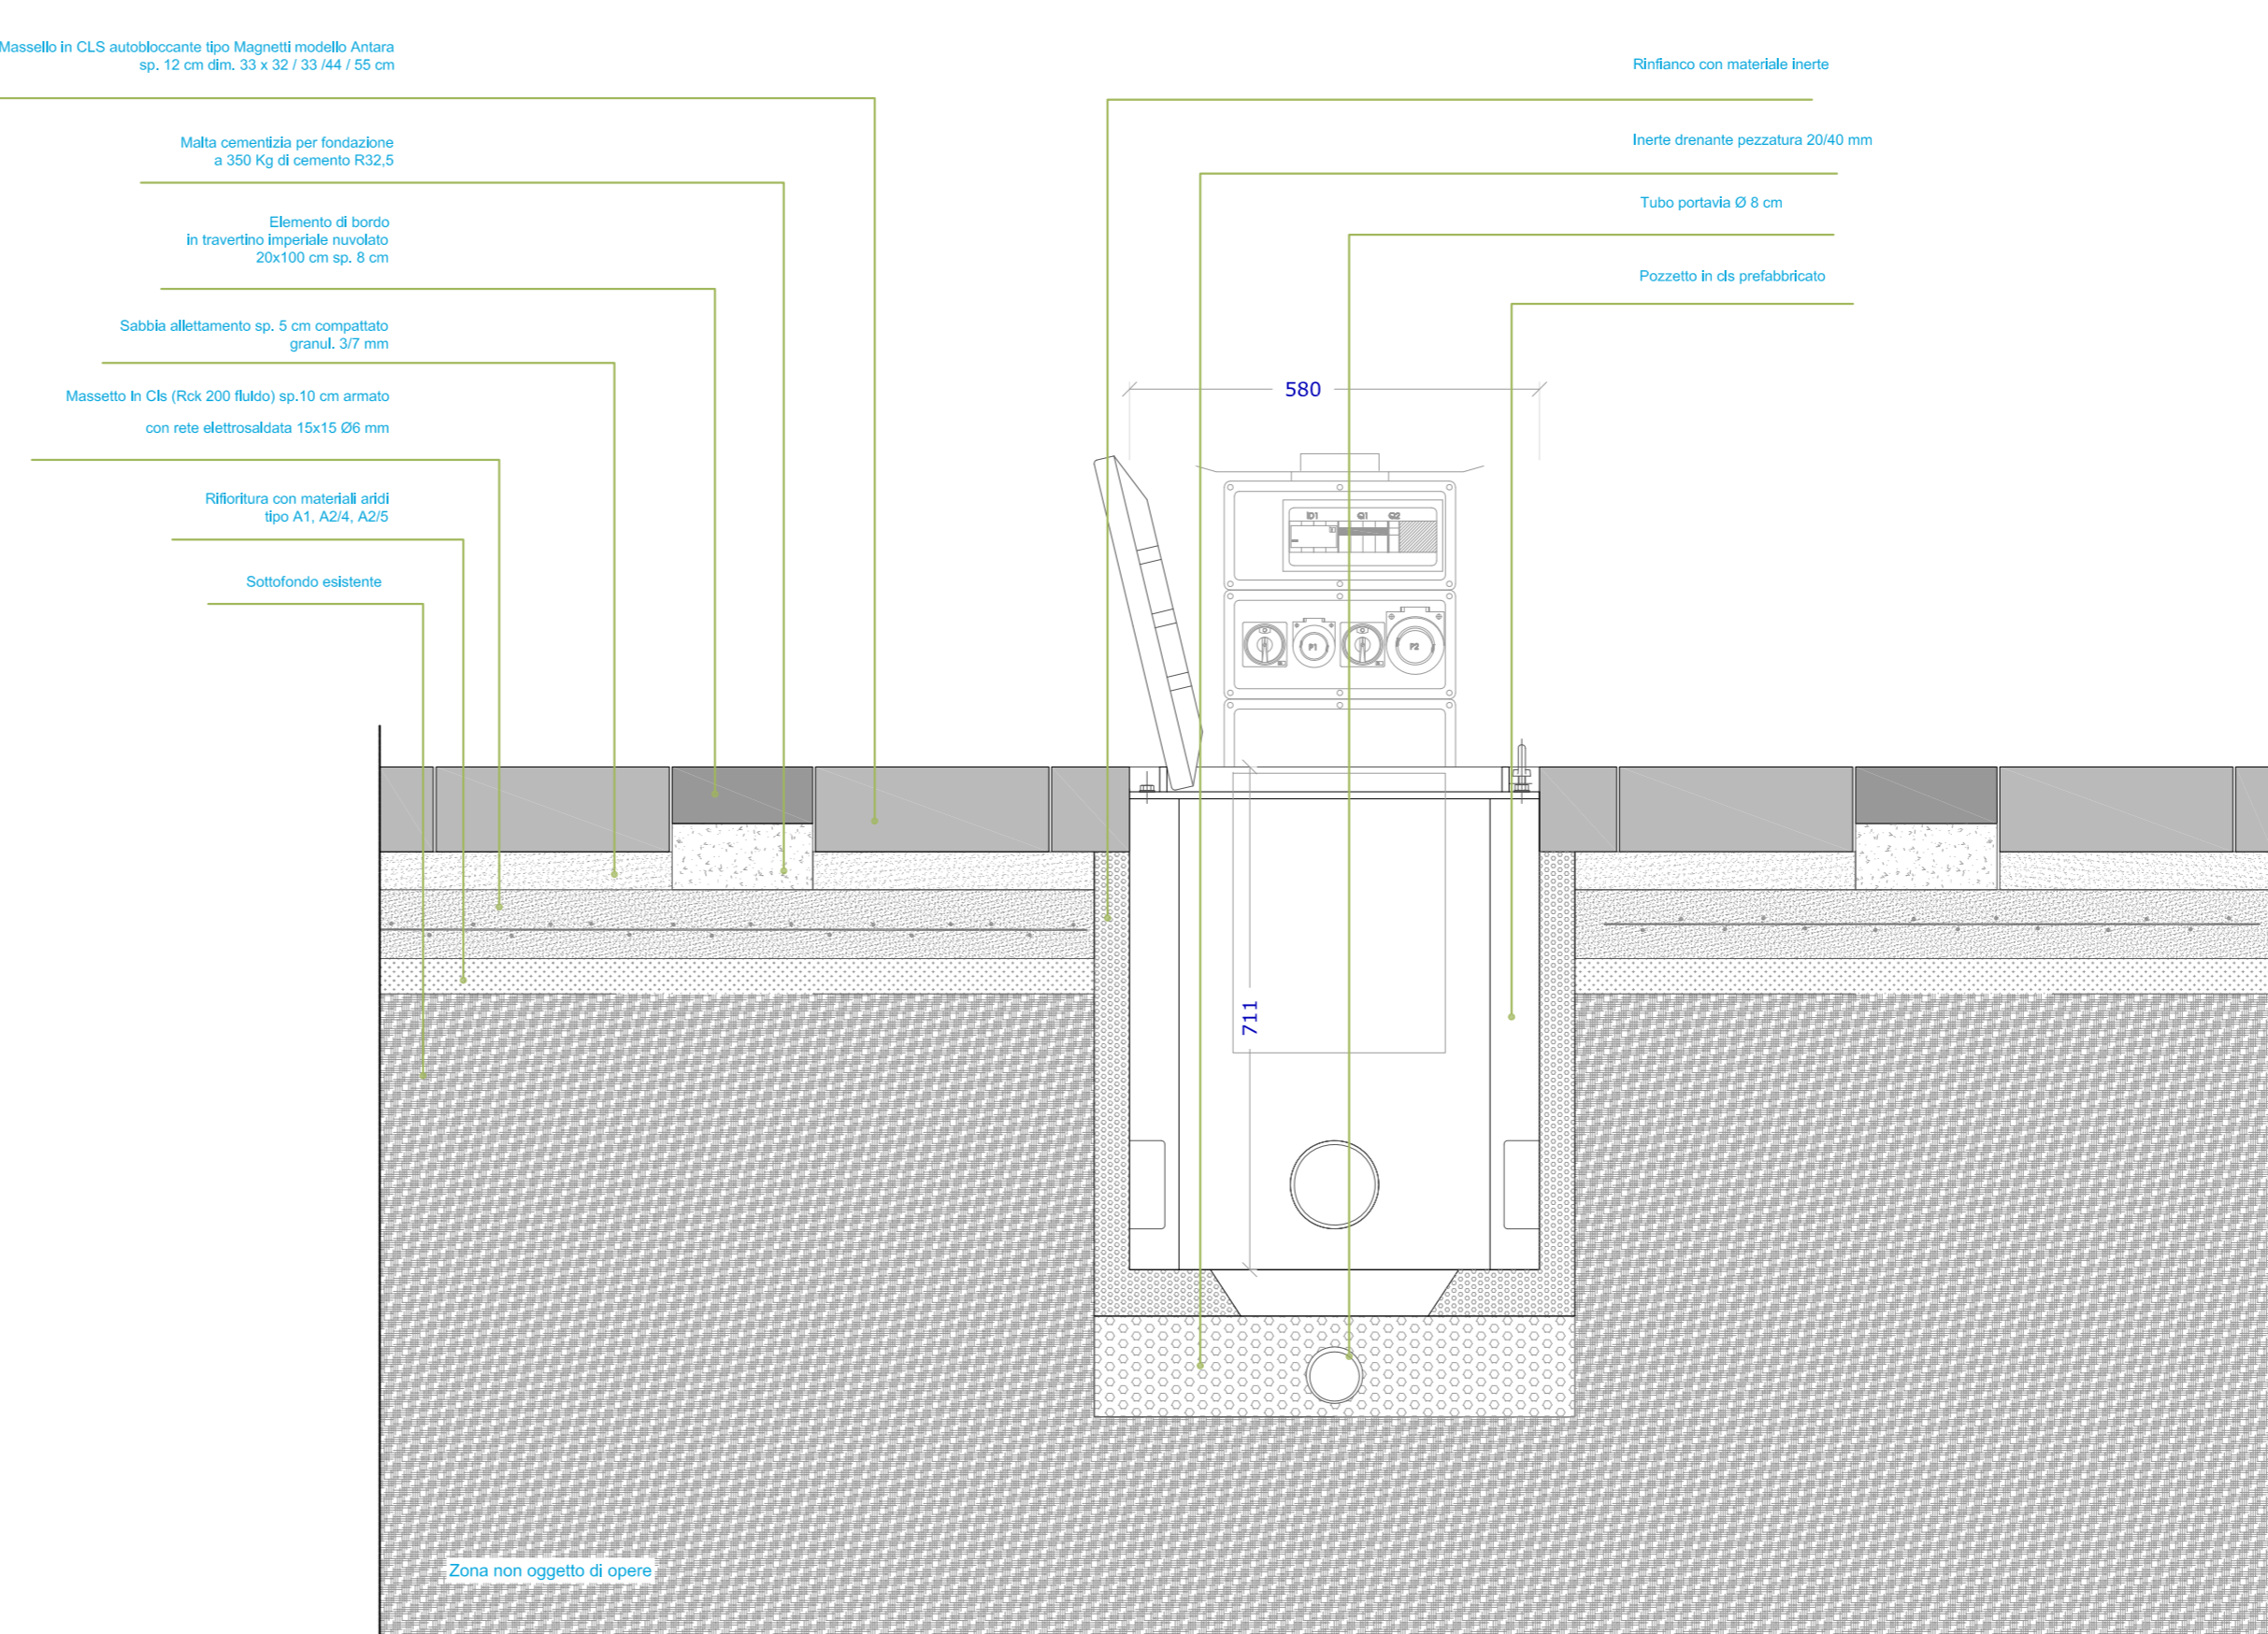

particolare 13 | scala 1:10

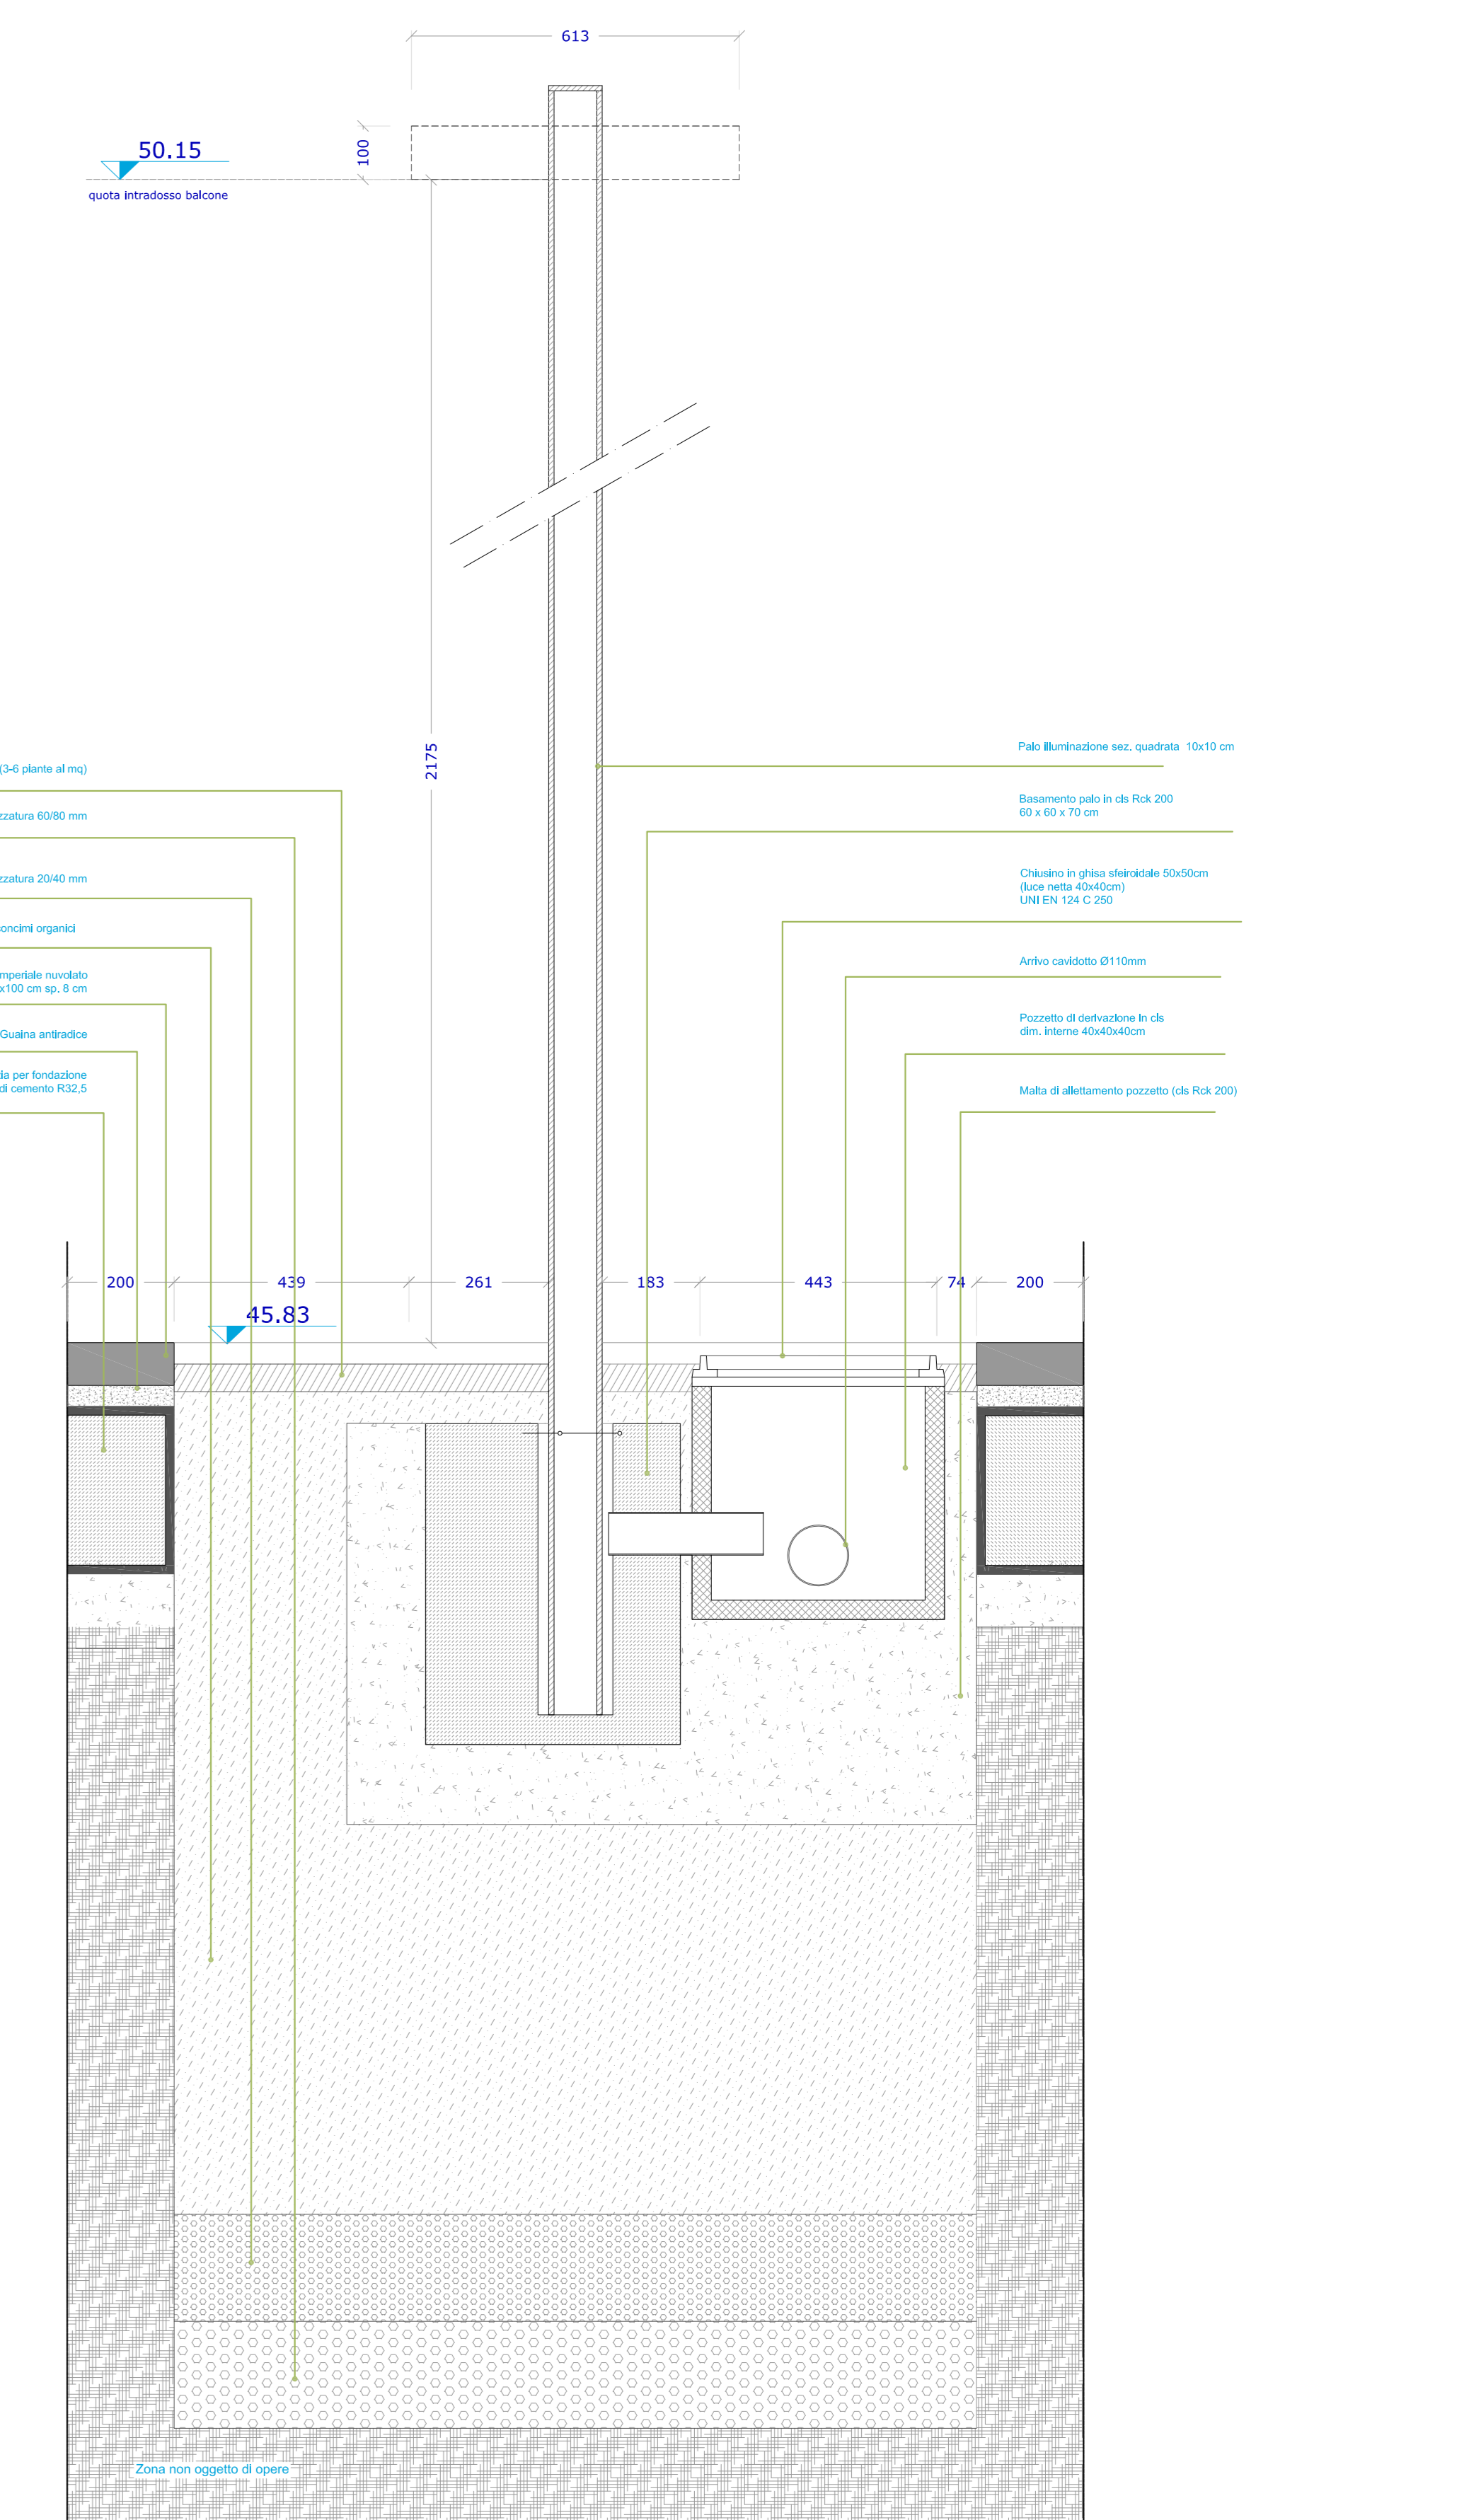

particolare 8 | scala 1:10

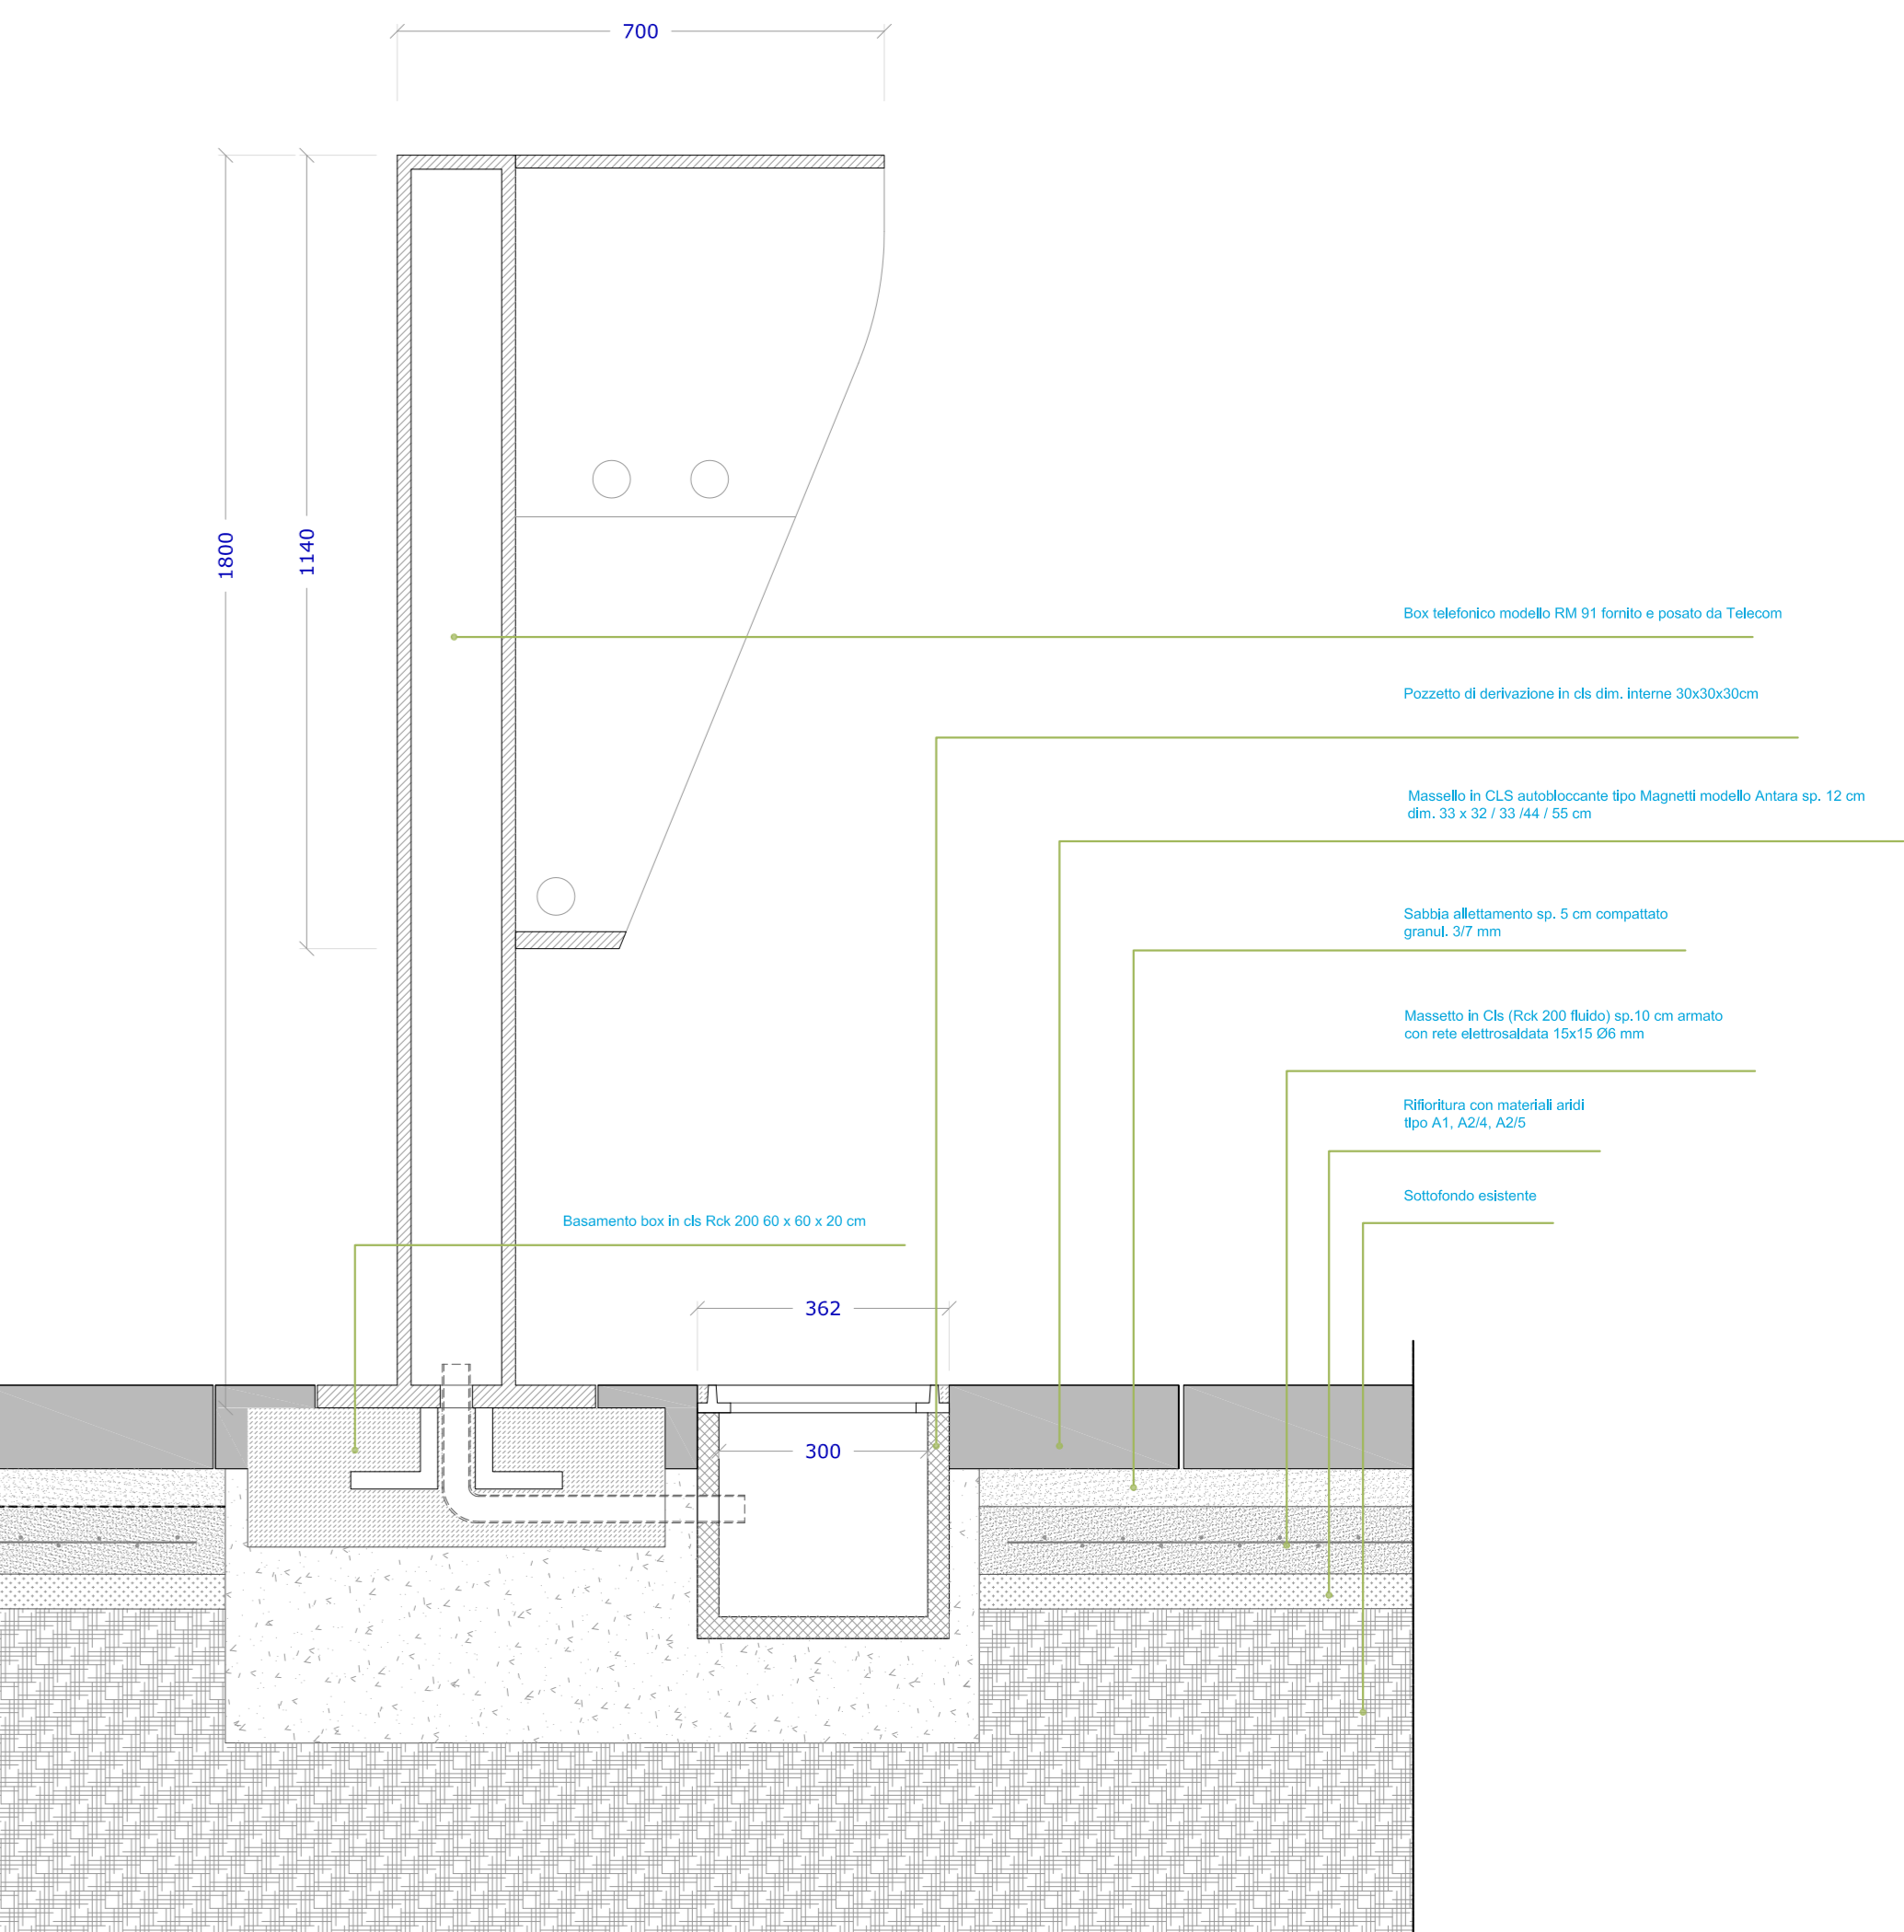

particolare 12 | scala 1:10

COMUNE DI SCANDICCI
Provincia di Firenze



Settore Parchi e Qualità della Vita Urbana

Opere di nuova sistemazione
Piazza Cannicci

PROGETTO:
OPERE EDILI E STRADALI

Approvato con:
Delibera di Giunta n. del

Progetto DEFINITIVO - ESECUTIVO

Il Tecnico
Geom. Giuseppe Safina
Collaboratore
Arch. Eugenio Pandolfini

Il Dirigente del Settore Parchi
e Qualità della Vita Urbana
Arch. Andrea Martellacci

SCANDICCI 6, luglio 2010

fav. 13 - particolari costruttivi