


parcheggi via Ussi | scala 1:100

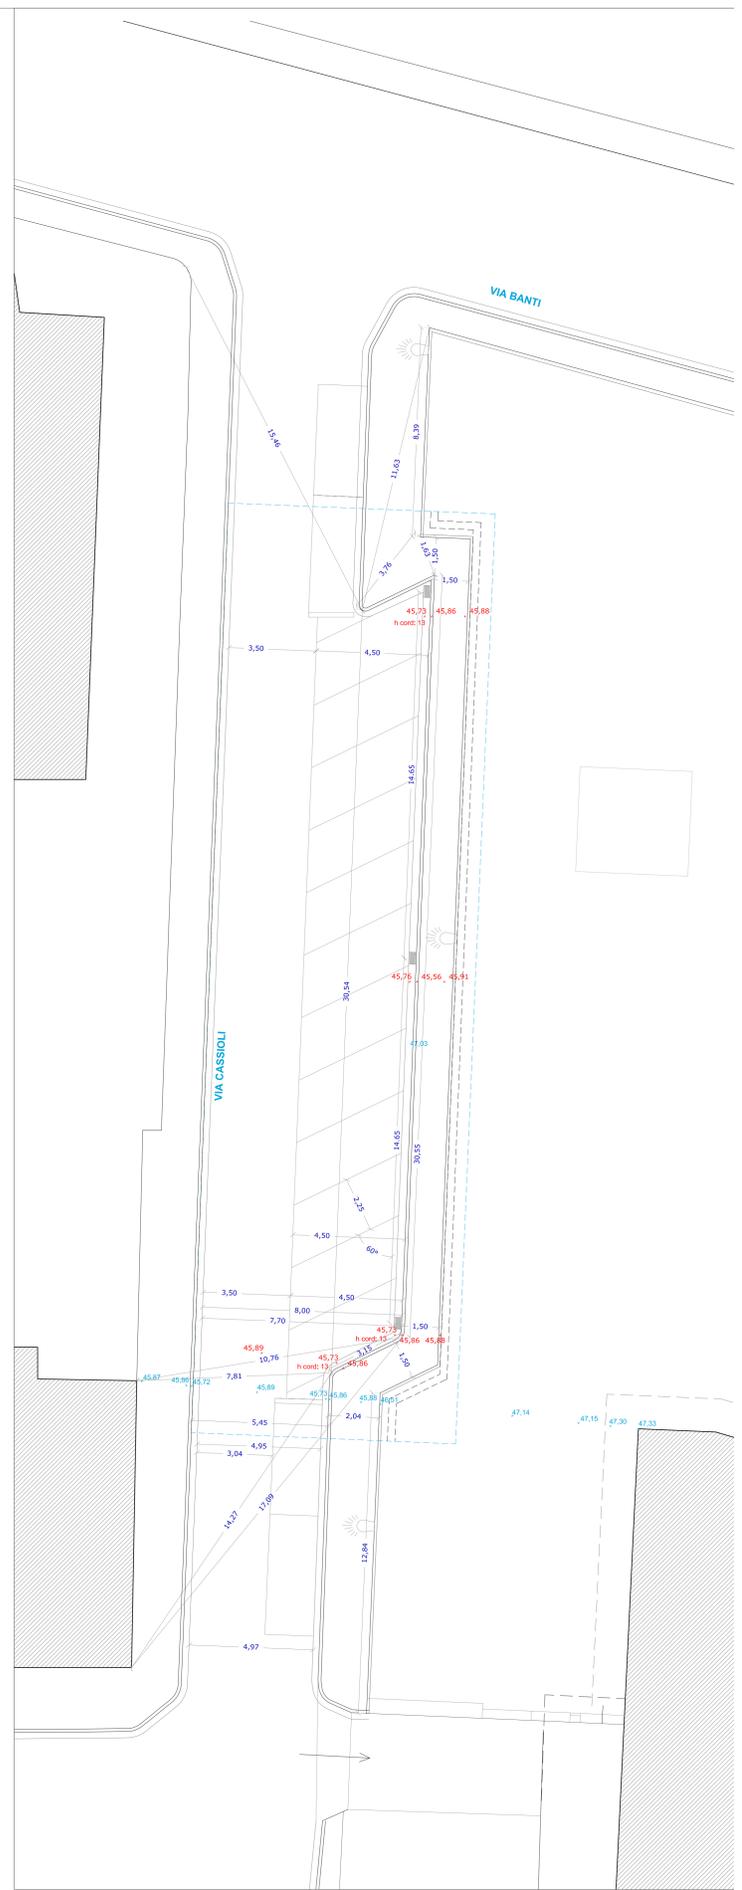

parcheggi via Cassioli | scala 1:100

COMUNE DI SCANDICCI
Provincia di Firenze



Settore Parchi e Qualità della Vita Urbana

Opere di nuova sistemazione
Piazza Cannicci

PROGETTO:
OPERE EDILI E STRADALI

Approvato con:
Delibera di Giunta n. del


Progetto DEFINITIVO - ESECUTIVO

Il Tecnico
Geom. Giuseppe Safina
Collaboratore
Arch. Eugenio Pandolfini

Il Dirigente del Settore Parchi
e Qualità della Vita Urbana
Arch. Andrea Martellacci

SCANDICCI 6, luglio 2010

tav. 5b - planimetria quotata

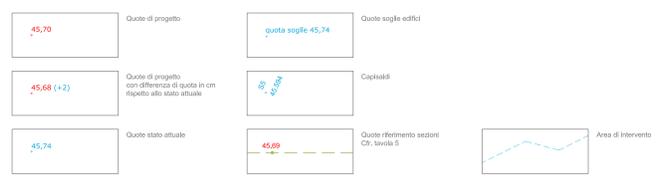

legenda