


parcheggi via Ussi | scala 1:100

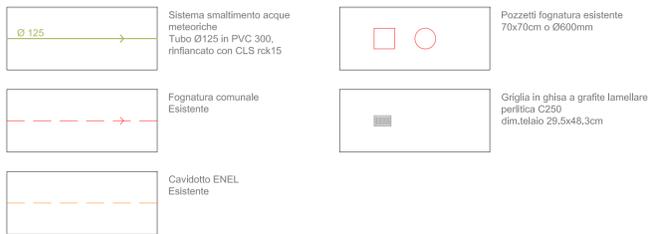

legenda

**COMUNE DI SCANDICCI**  
Provincia di Firenze



Settore Parchi e Qualità della Vita Urbana

**Opere di nuova sistemazione  
Piazza Cannicci**

PROGETTO:  
**OPERE EDILI E STRADALI**

Approvato con:  
Delibera di Giunta n.            del


**Progetto DEFINITIVO - ESECUTIVO**

Il Tecnico  
**Geom. Giuseppe Safina**  
Collaboratore  
**Arch. Eugenio Pandolfini**

Il Dirigente del Settore Parchi  
e Qualità della Vita Urbana  
**Arch. Andrea Martellacci**

SCANDICCI fi, luglio 2010

tav.7b - sottoservizi\_ stato progetto

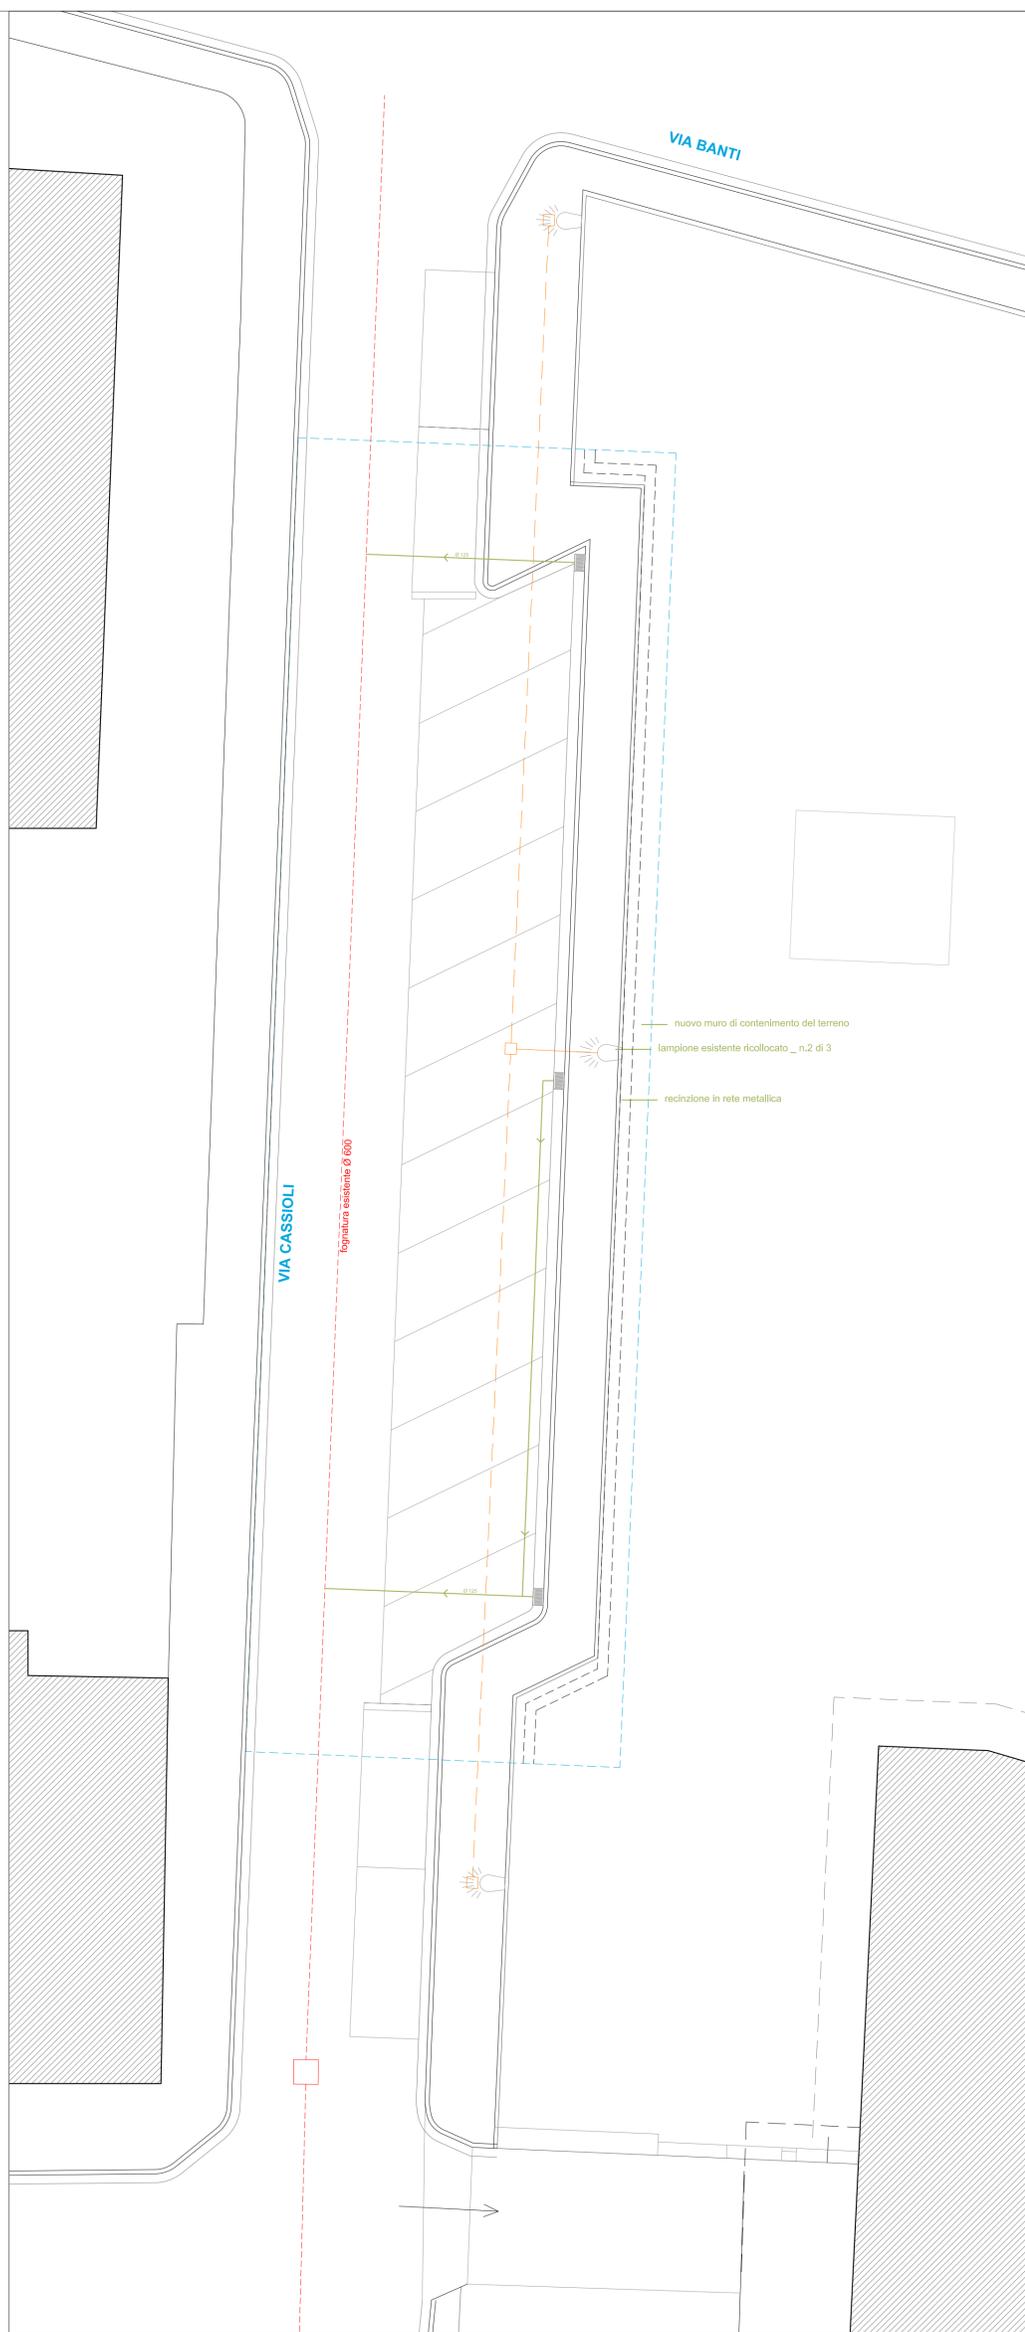

parcheggi via Cassioli | scala 1:100