
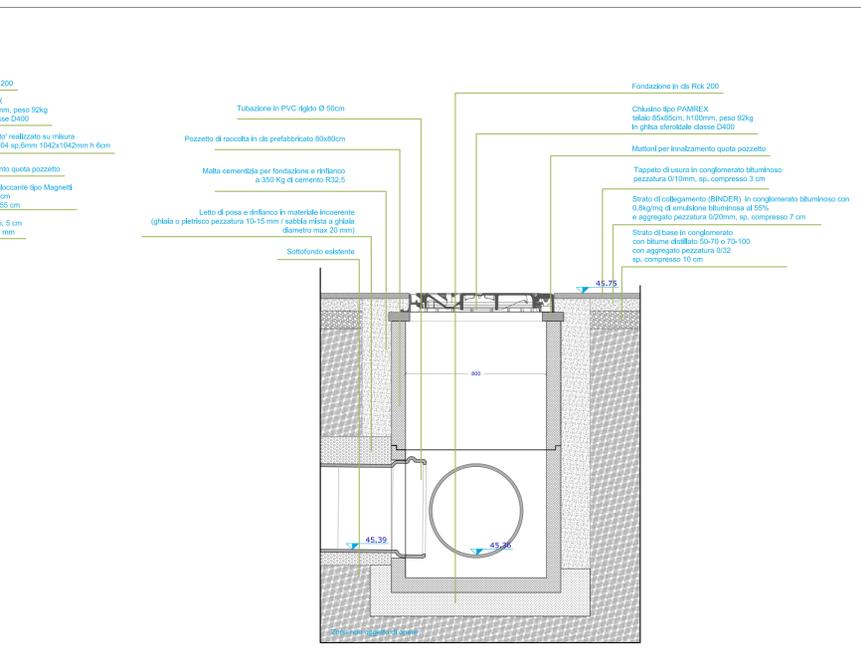
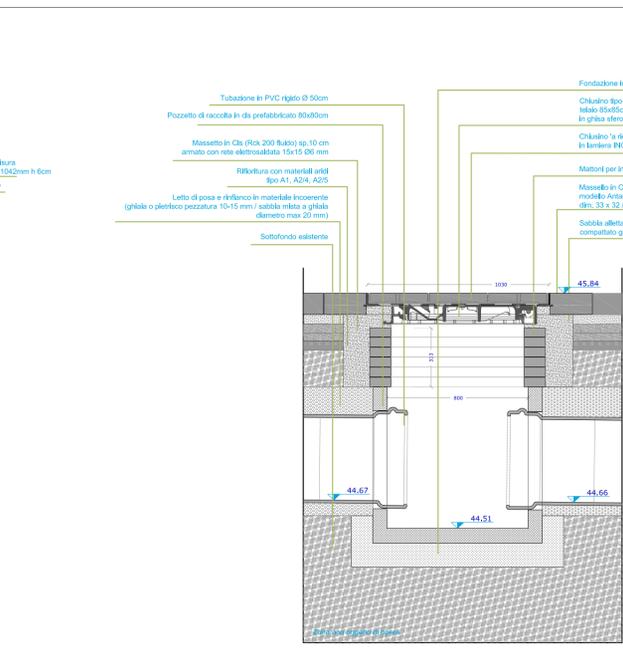
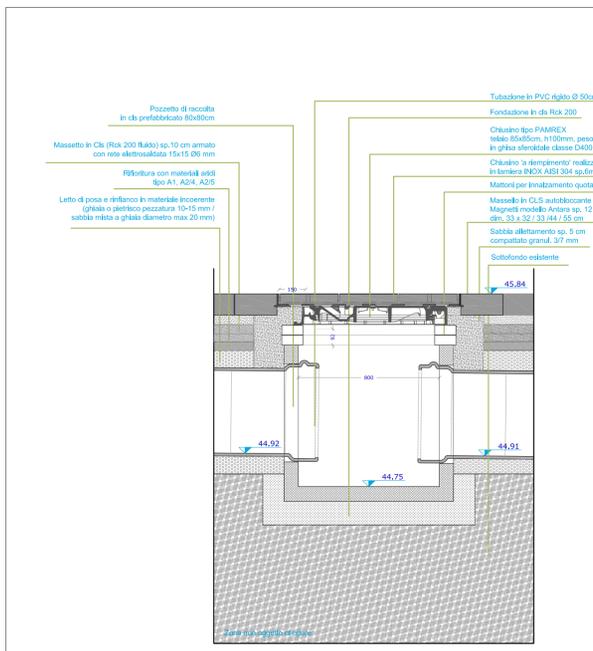


parcheggi via Cassioli | scala 1:100

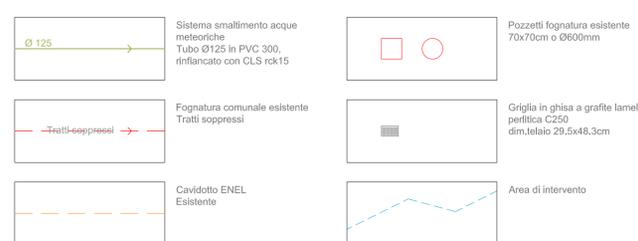

pozzetto A

pozzetto B

pozzetto C

COMUNE DI SCANDICCI
Provincia di Firenze



Settore Parchi e Qualità della Vita Urbana

Opere di nuova sistemazione
Piazza Cannicci

PROGETTO:
OPERE EDILI E STRADALI

Approvato con:
Delibera di Giunta n. del


Progetto DEFINITIVO - ESECUTIVO

Il Tecnico
Geom. Giuseppe Safina
Collaboratore
Arch. Eugenio Pandolfini

Il Dirigente del Settore Parchi
e Qualità della Vita Urbana
Arch. Andrea Martellacci


SCANDICCI li, luglio 2010

tav.9 - progetto e dettagli fognatura

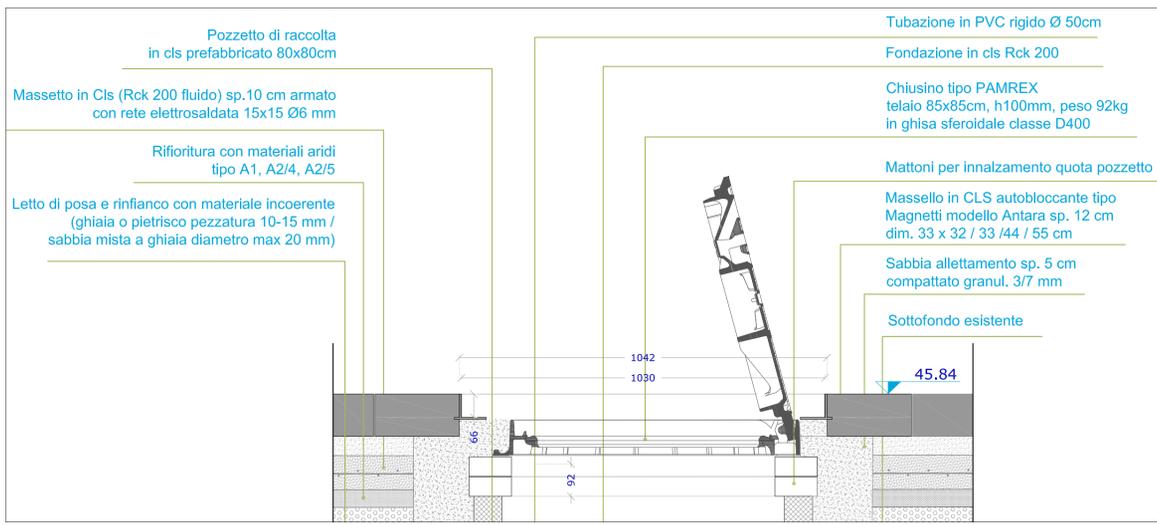

dettagli apertura pozzetto | scala 1:10

dettagli pozzetti nuova fognatura | scala 1:20

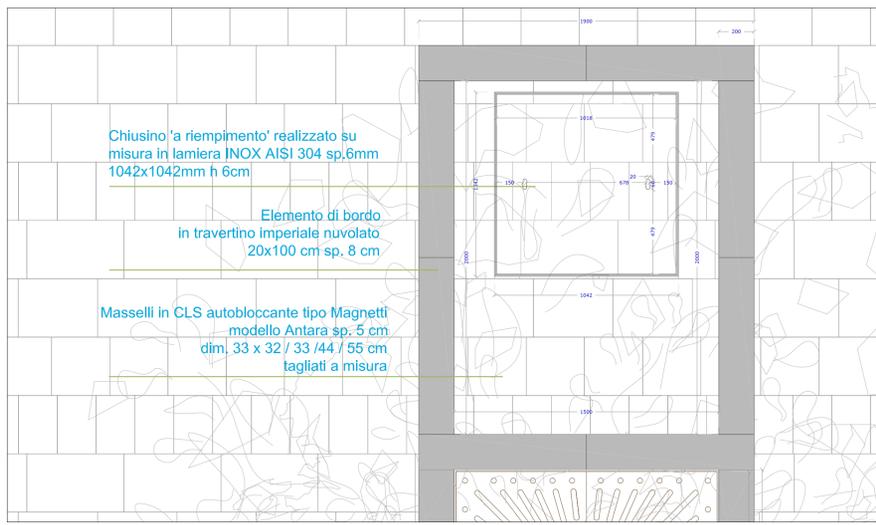

pianta telaio a riempimento | scala 1:100