COMUNE DI SCANDICCI
Provincia di Firenze

Settore Parchi e Qualità della Vita Urbana

Opere di nuova sistemazione
Piazza Cannicci

PROGETTO:
LAYOUT DI CANTIERE

Approvato con:
Delibera di Giunta n. del

Progetto DEFINITIVO - ESECUTIVO

Il Tecnico
Geom. Giuseppe Safina
Coordinatore per la sicurezza
Ing. Antonio Pagano

Il Dirigente del Settore Parchi
e Qualità della Vita Urbana
Arch. Andrea Martellacci

SCANDICCI lì, luglio 2010

Alleg.3D - Layout di Cantiere Fase 6

LAY OUT CANTIERE

FASE 6 - DURATA 20 GG

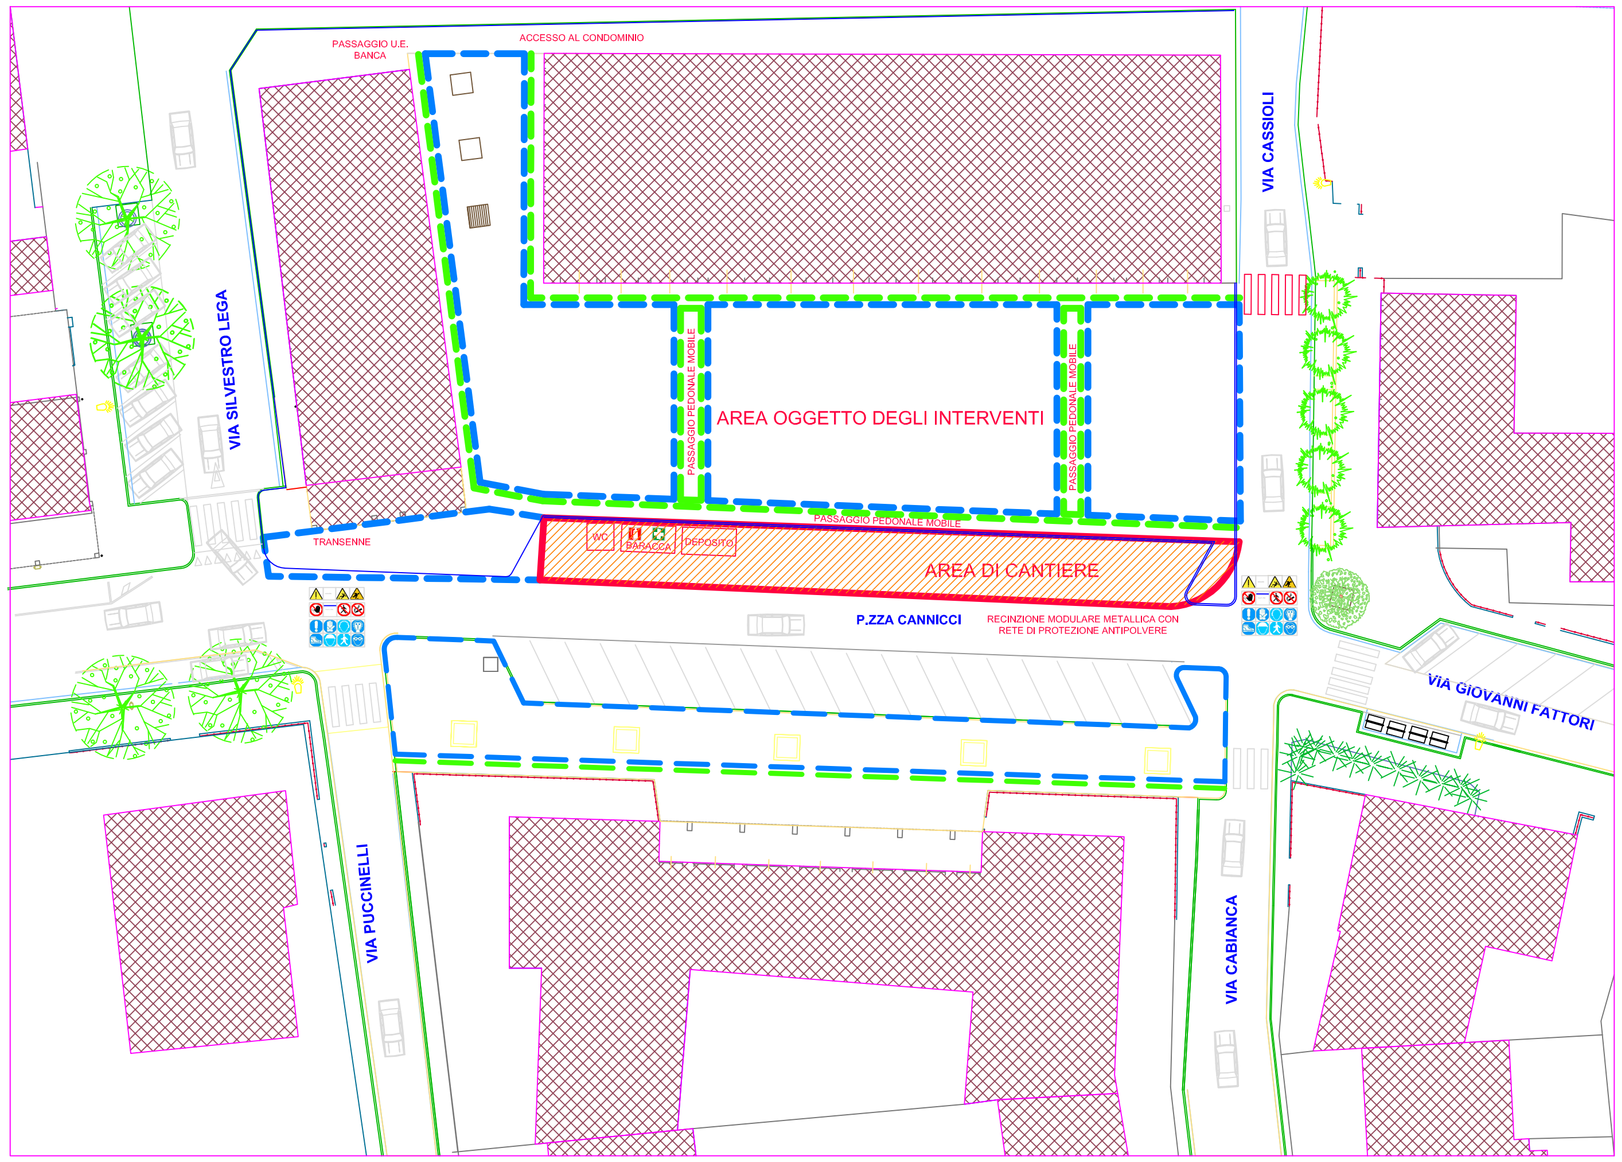

VIABILITA'

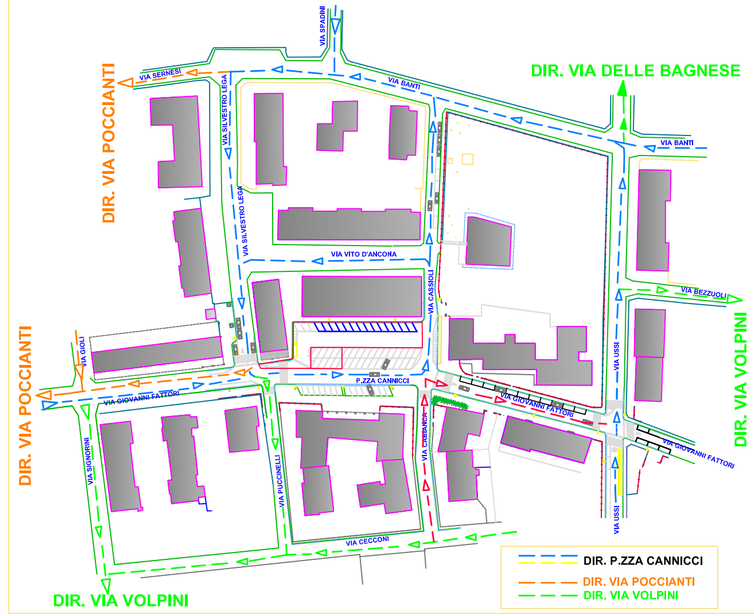

VIABILITA' FASE 6
- LA VIABILITA' DI VIA CABIANCA E VIA FATTORI IN CONFIGURAZIONE DI PROGETTO
- PIAZZA CANNICCI TRANSITO CONSENTITO SOLO IN DIREZIONE VIA CASSIOLI
- ACCESSO PEDONALE A TUTTI I LATI DELLA PIAZZA

FASI DI LAVORAZIONE 6
- MODIFICHE ALLA CONFORMAZIONE DEL CANTIERE SECONDO LE ZONE INTERESSATE DALLE LAVORAZIONI
- PAVIMENTAZIONE PEDONALE
- PREDISPOSIZIONI PER OPERE A VERDE E ARREDI

N.B. - L'IMPRESA DOVRA' GARANTIRE L'ACCESSO ALLE ATTIVITA' COMMERCIALI E ALLE ABITAZIONI

	Vietato l'accesso ai non autorizzati		Protezione dell'udito obbligatoria		Pericolo generico
	Vietato fumare		Casco di protezione obbligatorio		Carichi sospesi
	Vietato fumare o usare fiamme libere		Protezione obbligatoria delle vie respiratorie		Caduta con dislivello
	Vietato ai pedoni		Protezione degli occhi obbligatoria		Pericolo di inciampo
	Obbligo generico		Passaggio obbligatorio per pedoni		Presidio di pronto soccorso
	Guanti di protezione obbligatori		Calzature di protezione obbligatorie		Estintore
	Area di cantiere / intervento		Cantiere temporaneo / mobile		Passaggio pedonale

PIAZZA CANNICCI

Loc. Le Bagnese