





SISTEMAZIONE TIPO INUMAZIONI - 1:200

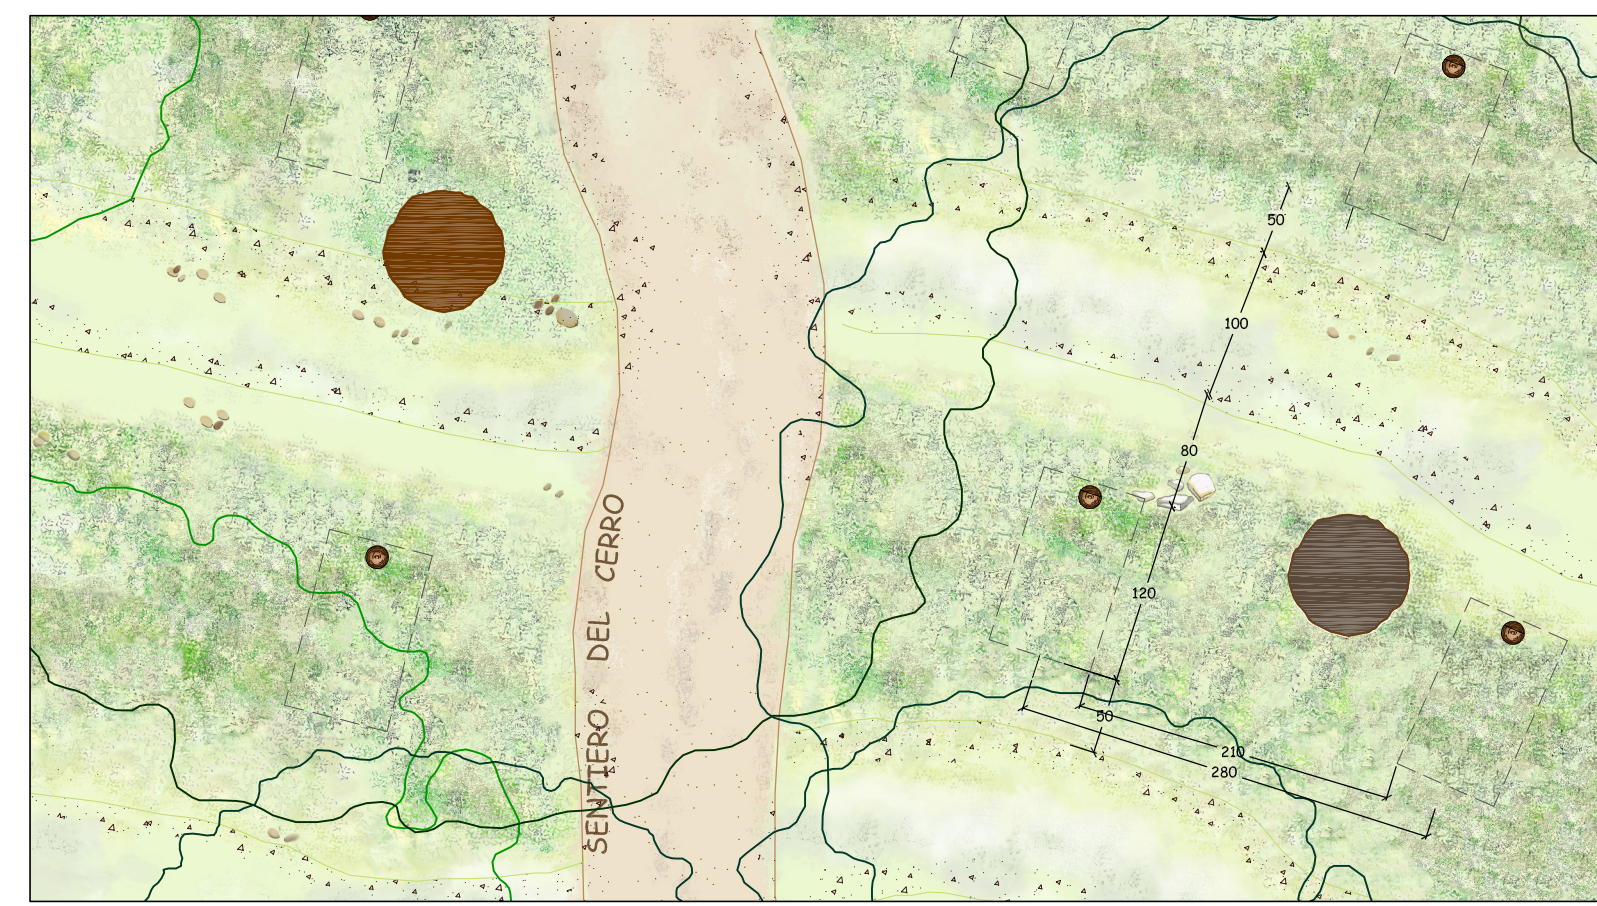

SISTEMAZIONE TIPO INUMAZIONI - 1:50

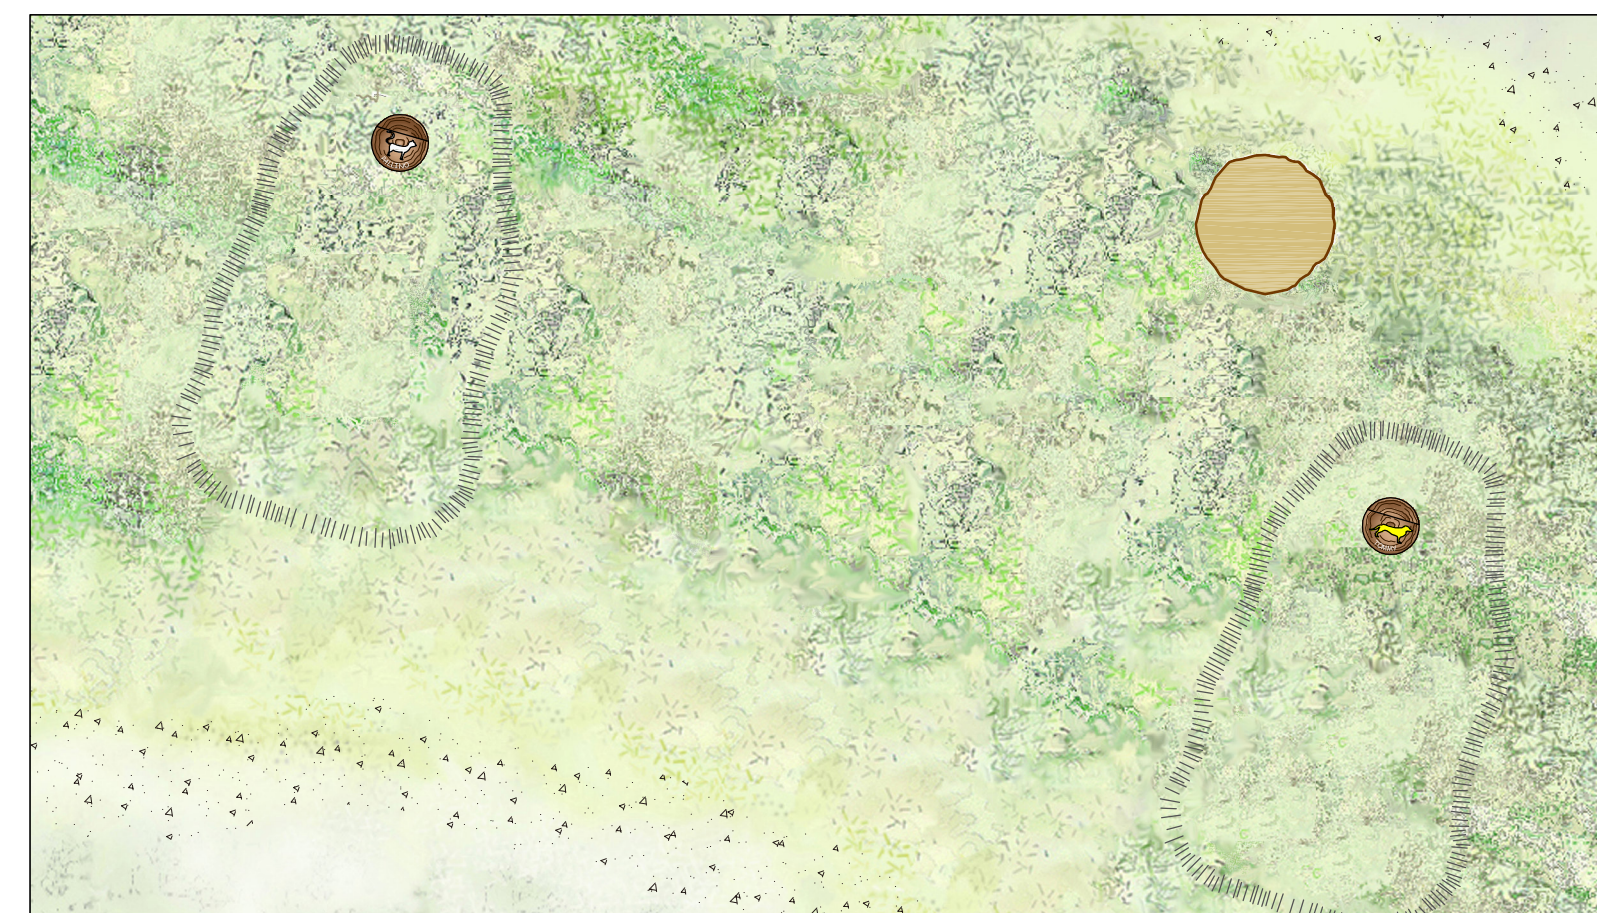

SISTEMAZIONE TIPO INUMAZIONI - 1:20

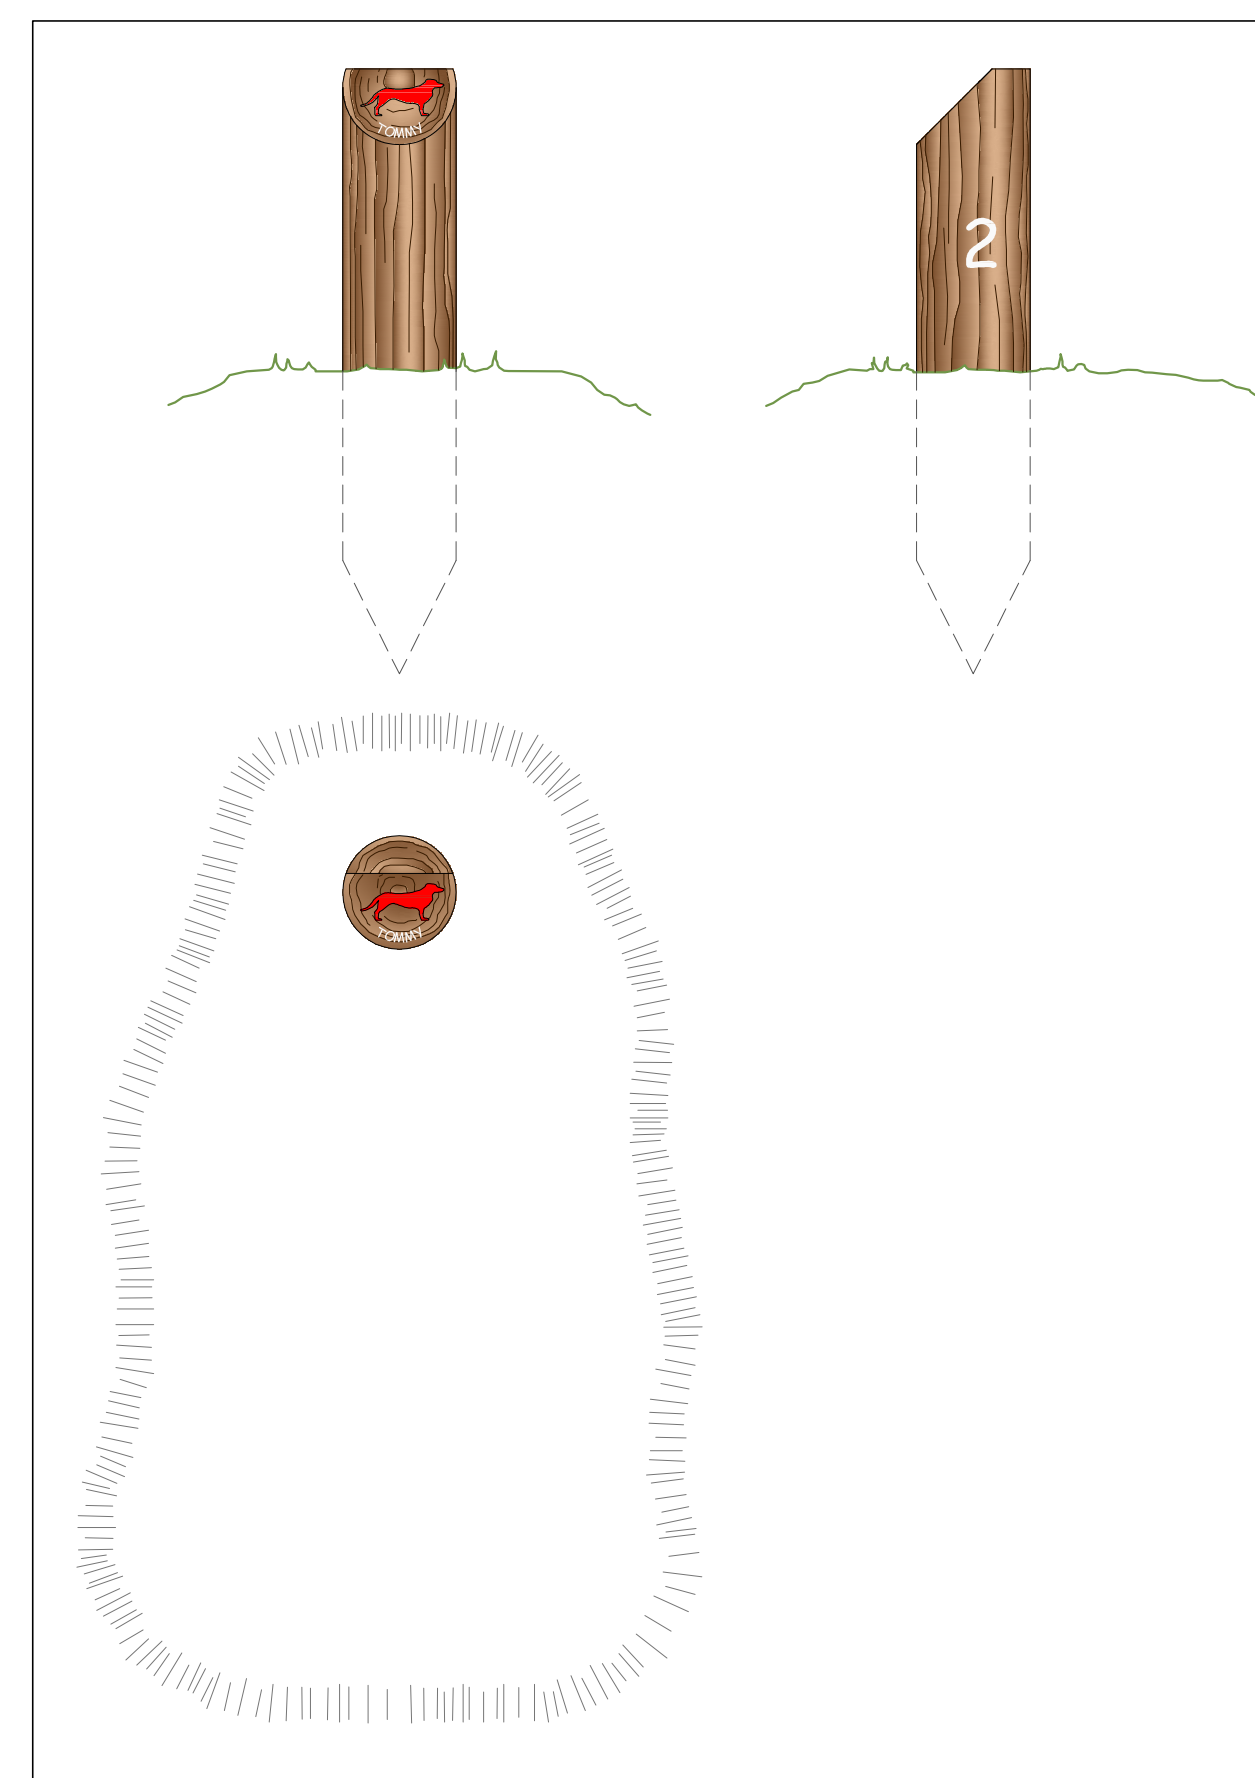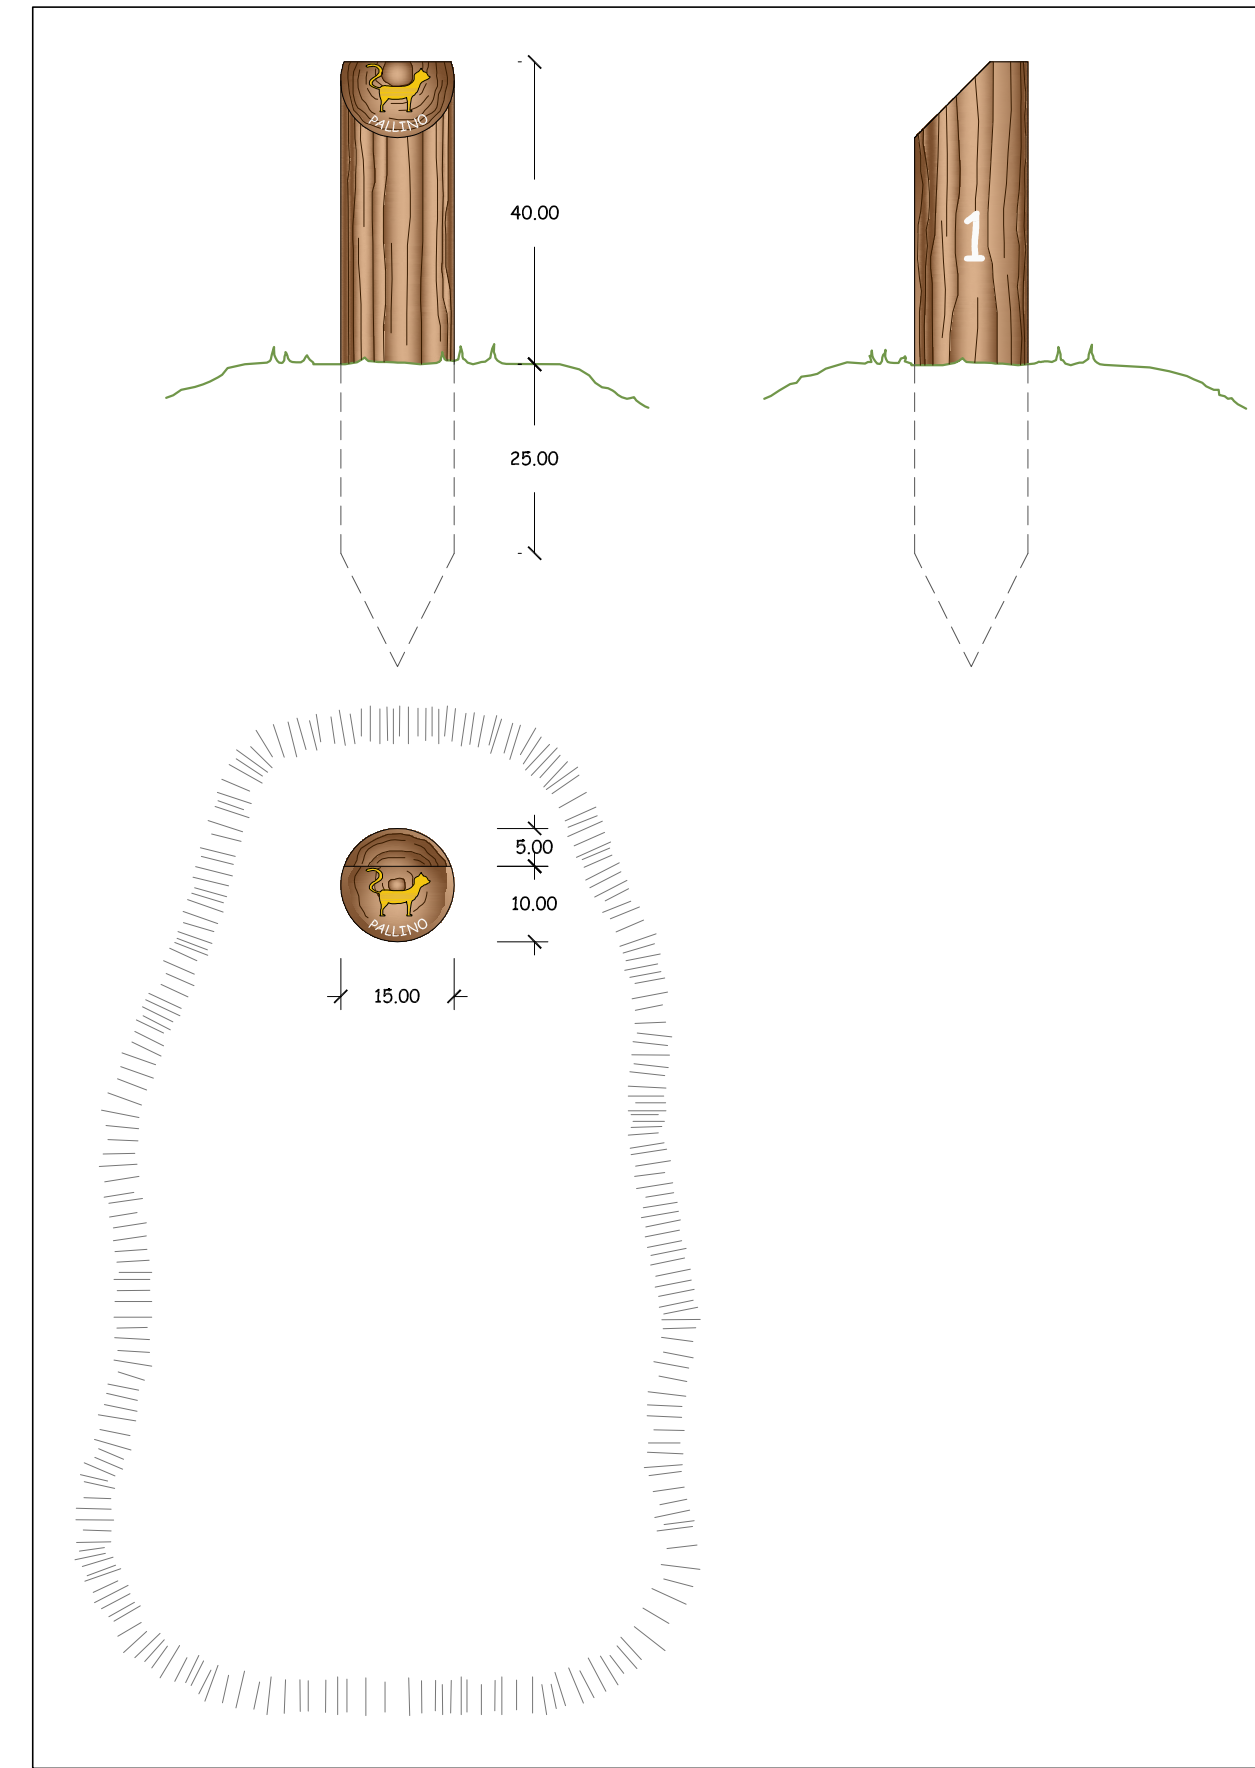


INUMAZIONI TIPO - 1:10

COMUNE DI SCANDICCI
 Provincia di Firenze
 CIMITERO ANIMALI D'AFFEZIONE
 parco di valorizzazione ambientale


elaborato **3**

scala 1:200-1:50-1:20-1:10
 SISTEMAZIONI TIPO

vers. 2 maggio 2011
 Localizzazione:
 Via delle Croci - Via dell'Arrigo
 Scandicci
 NCT foglio 46, particella 141
 Committente:
 IL PARCO DI SPAZZAVENTO SRL
 VIVOLI ARNALDO
 Progetto:
 Studio Architettura DUILIO SENESI

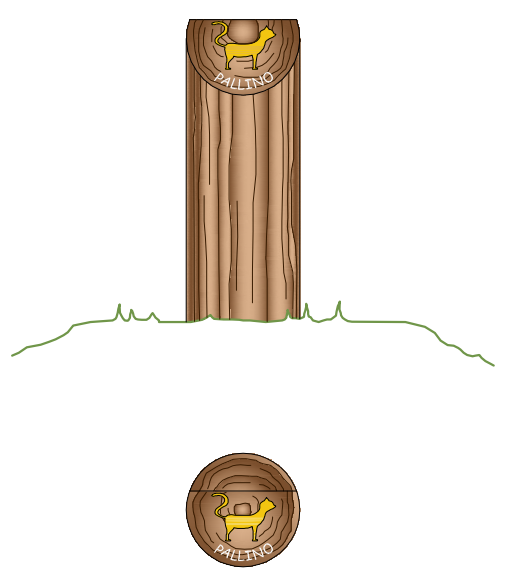

SCOLINE - PONTICELLO TIPO

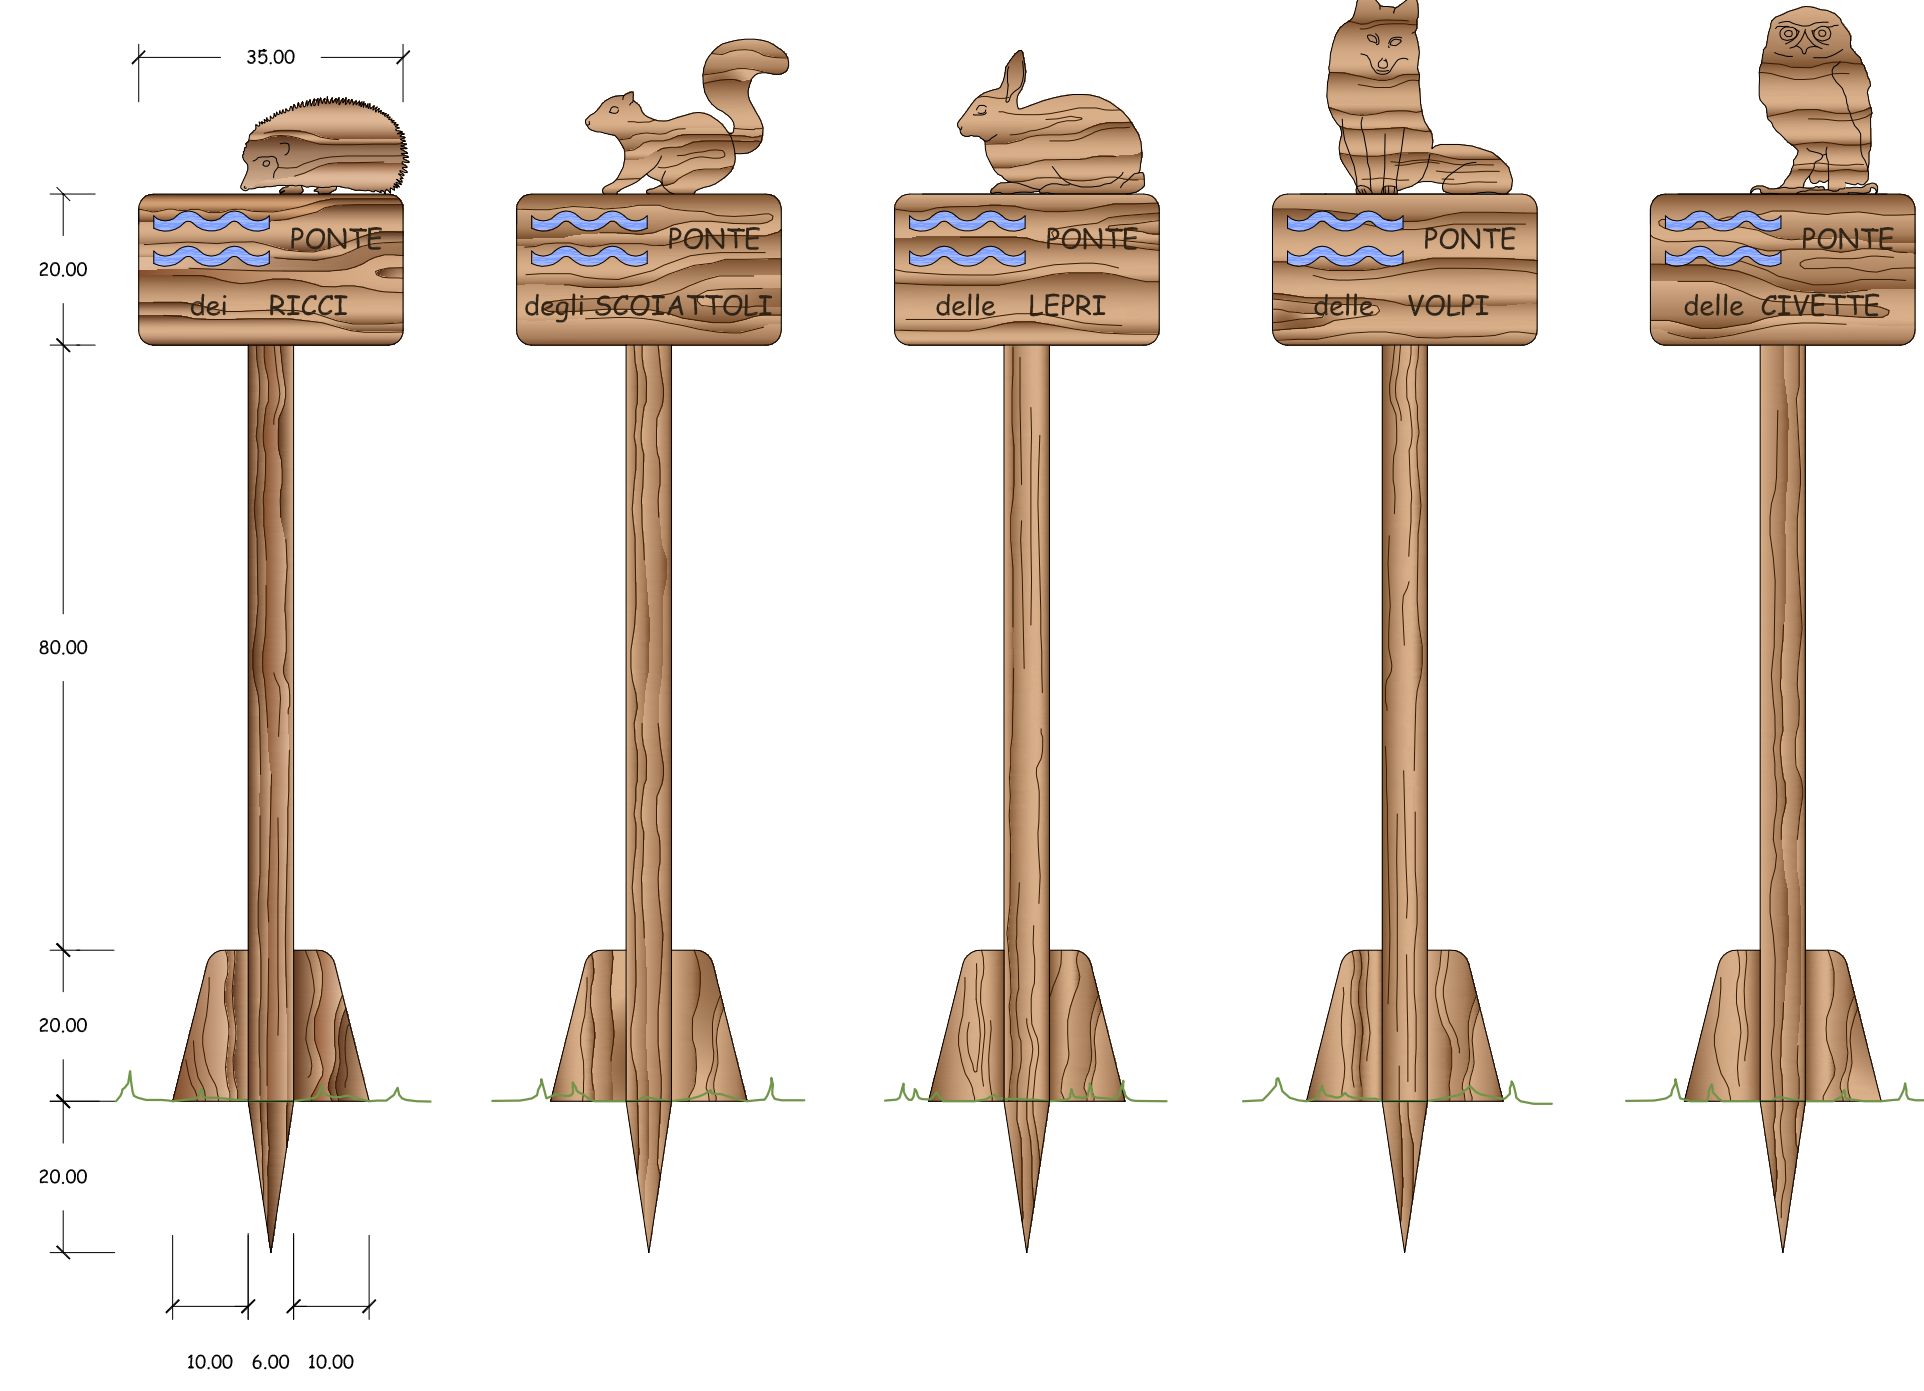

SEGNALETICA PONTICELLI