LEGENDA

RETE IDRICA

LINEA ENERGIA ELETTRICA

LINEA TELEFONICA

NORD

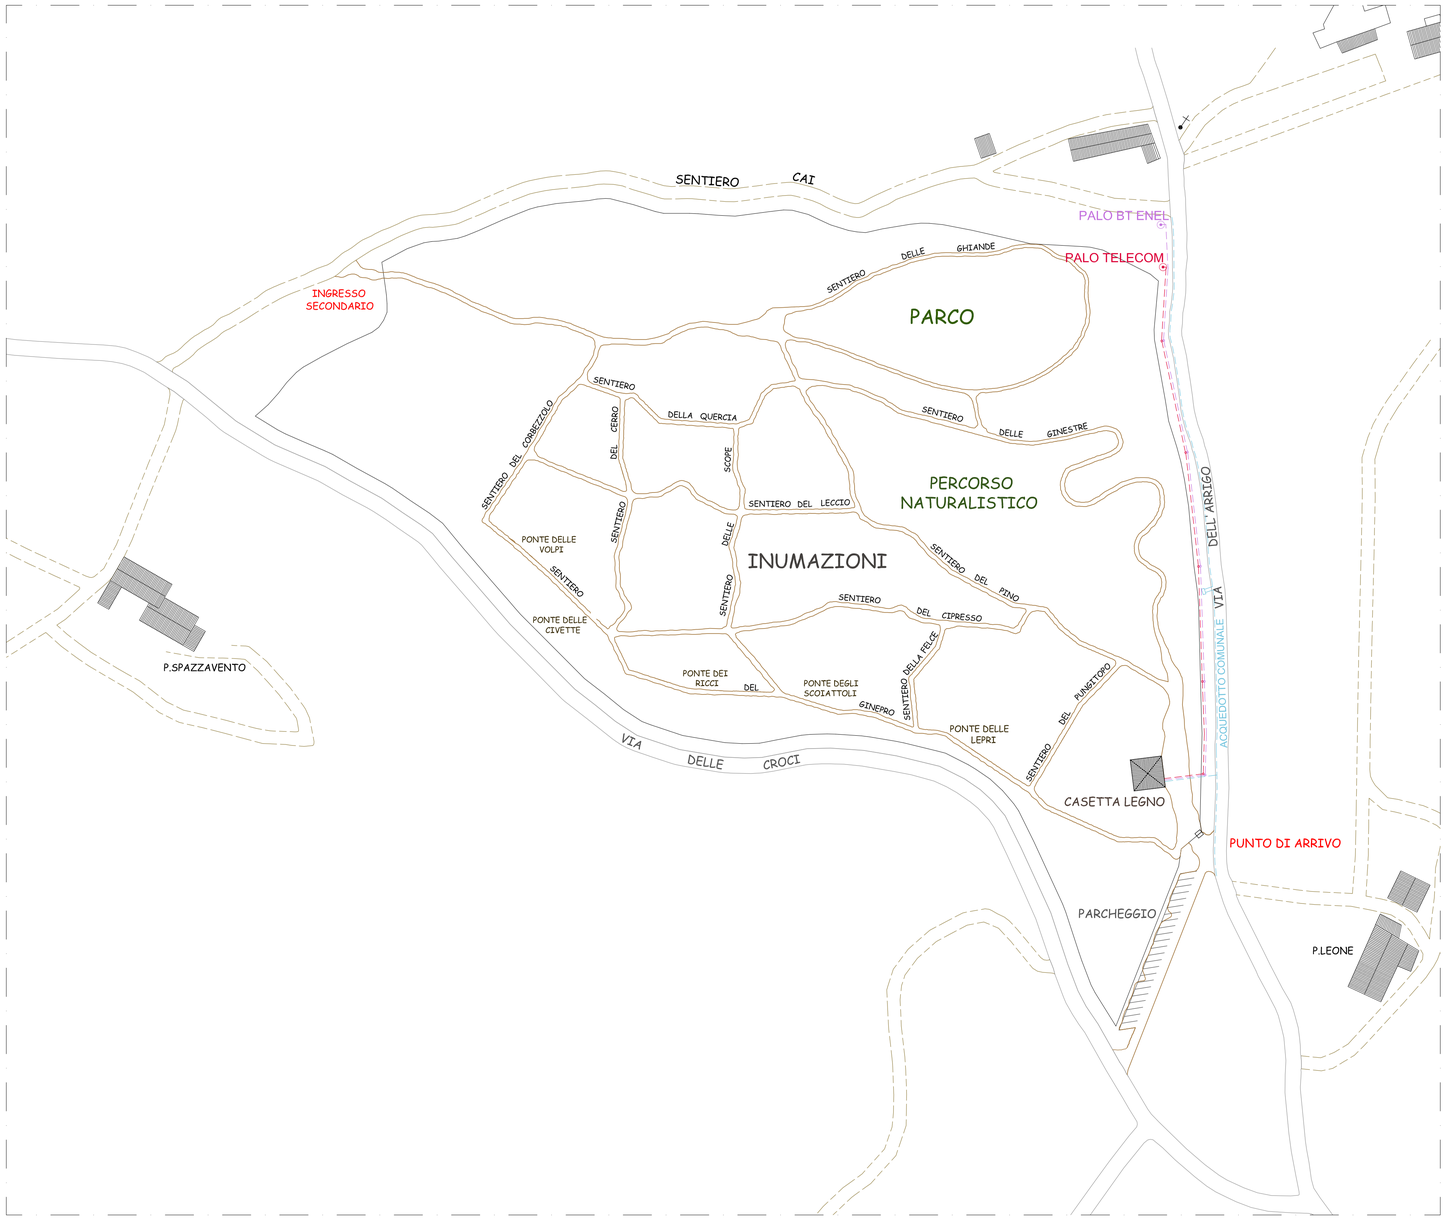

PLANIMETRIA 1:1.000 - RETE DEI SERVIZI

COMUNE DI SCANDICCI
Provincia di Firenze
CIMITERO ANIMALI D'AFFEZIONE
parco di valorizzazione ambientale

elaborato **13**

scala 1:1.000
PROGETTO CON RETE SERVIZI

vers. 2 maggio 2011
Localizzazione:
Via delle Croci - Via dell'Arrigo
Scandicci
NCT foglio 46, particella 141
Committente:
IL PARCO DI SPAZZAVENTO SRL
VIVOLI ARNALDO
Progetto:
Studio Architettura DUILIO SENESI