
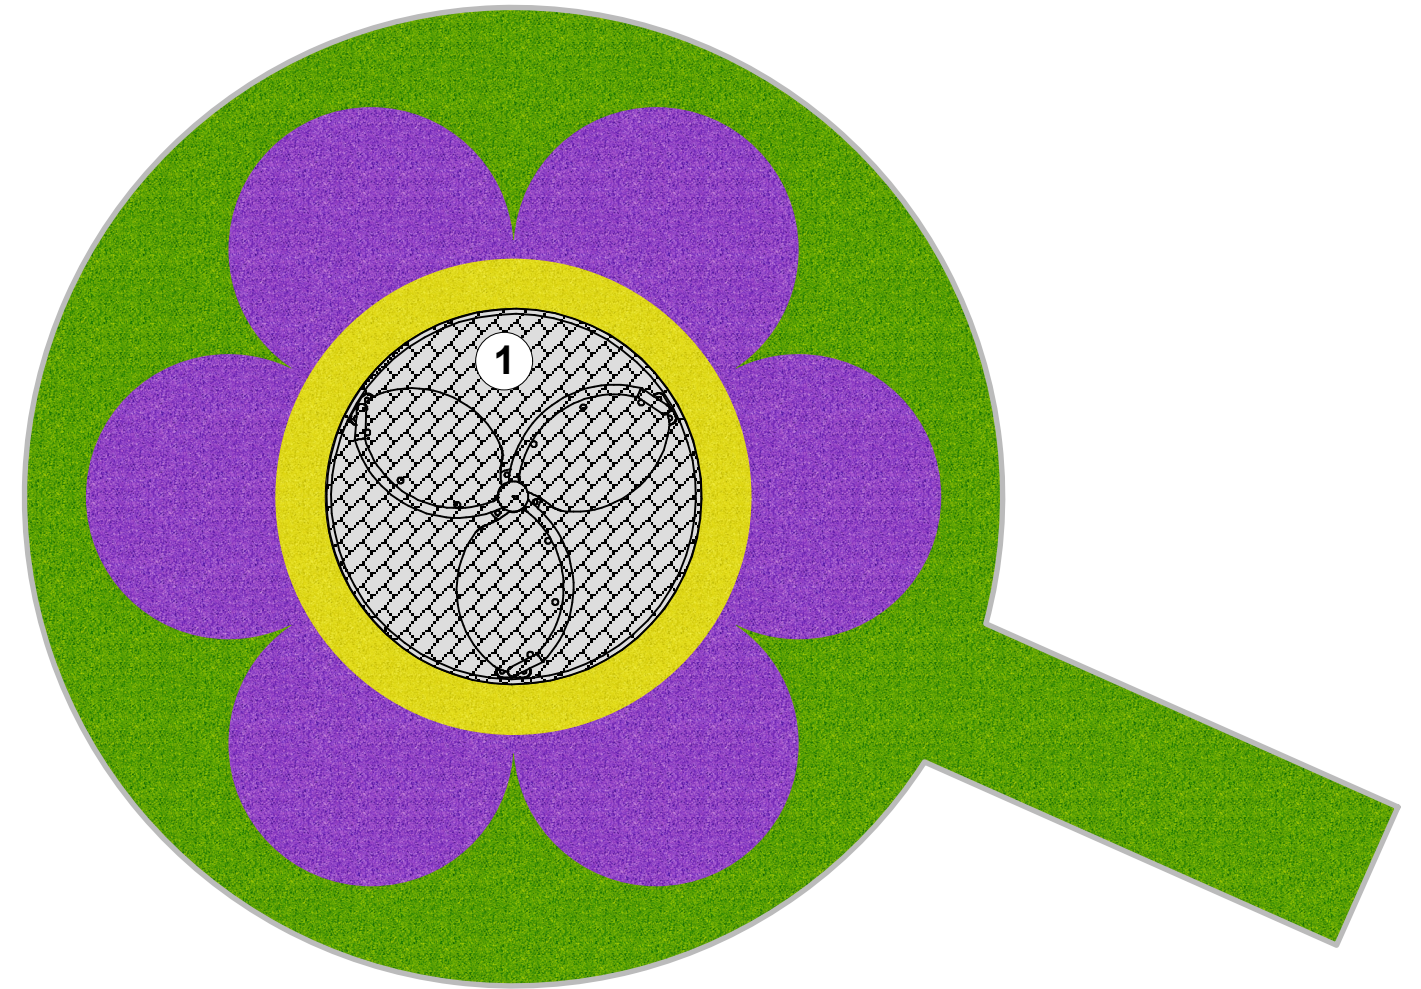


PAVIMENTAZIONE IN GOMMA COLATA - 32MQ CAD. -

1 Art. Giostra inclusiva Giove 2.0

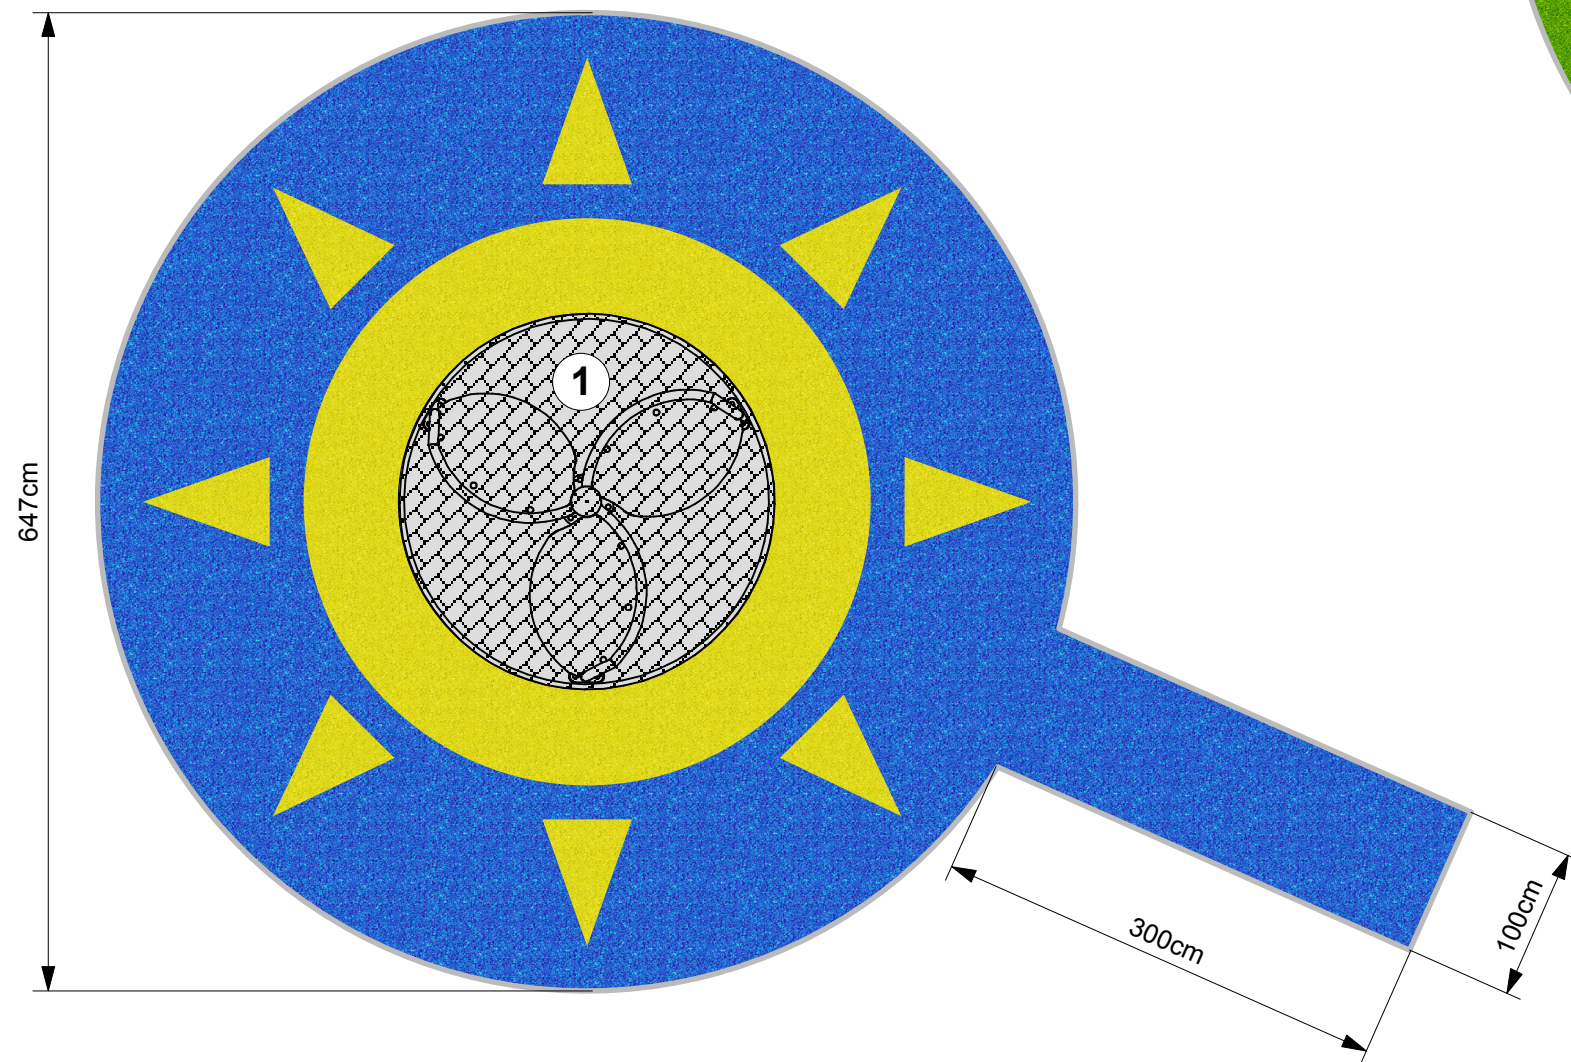

DISEGNATO
Designed
MARIANI RAFFAELE

DATA
Date
09.03.2018

PROGETTO
Drawing

TAV. No.
Dwg. No.



COMUNE DI SCANDICCI

APPROVATO
Approved
PAOLI EMANUEL
PAOLI JONATA

SCALA
Scale
1 : 25

P-005-2018-01

1