

COMUNE DI SCANDICCI

AREA DI RIQUALIFICAZIONE RQ01B
S.GIUSTO A SIGNANO


PROGETTO UNITARIO



COMUNE:	SCANDICCI										
INDIRIZZO:	VIA PABLO NERUDA										
PROPRIETA':	UNOPER s.r.l. 62029 Tolentino (MC) Via G.Oberdan, 5 TEL. 0733 283639 P.IVA 01529450437	UNOPER SRL Via G. Oberdan, 5 62029 TOLENTINO (MC) C.F. e P.IVA 01529450437									
PROGETTO:	ELIO DI FRANCO 50122 Firenze, Via S. Egidio 16 TEL/FAX.055-2346292 - Email: info@eliodifranco.it										
TAVOLA N°	14 STATO DI PROGETTO TIPOLOGIE RESIDENZIALI E COMMERCIALI PIANO TERRA PIANO PRIMO										
SCALA:	1:500										
DATA:	1 SETTEMBRE 2010										
REVISIONI:	<table border="1"> <tr> <td> </td> <td> </td> <td> </td> <td> </td> <td> </td> <td> </td> <td> </td> <td> </td> </tr> </table>										



PIANOTERRA

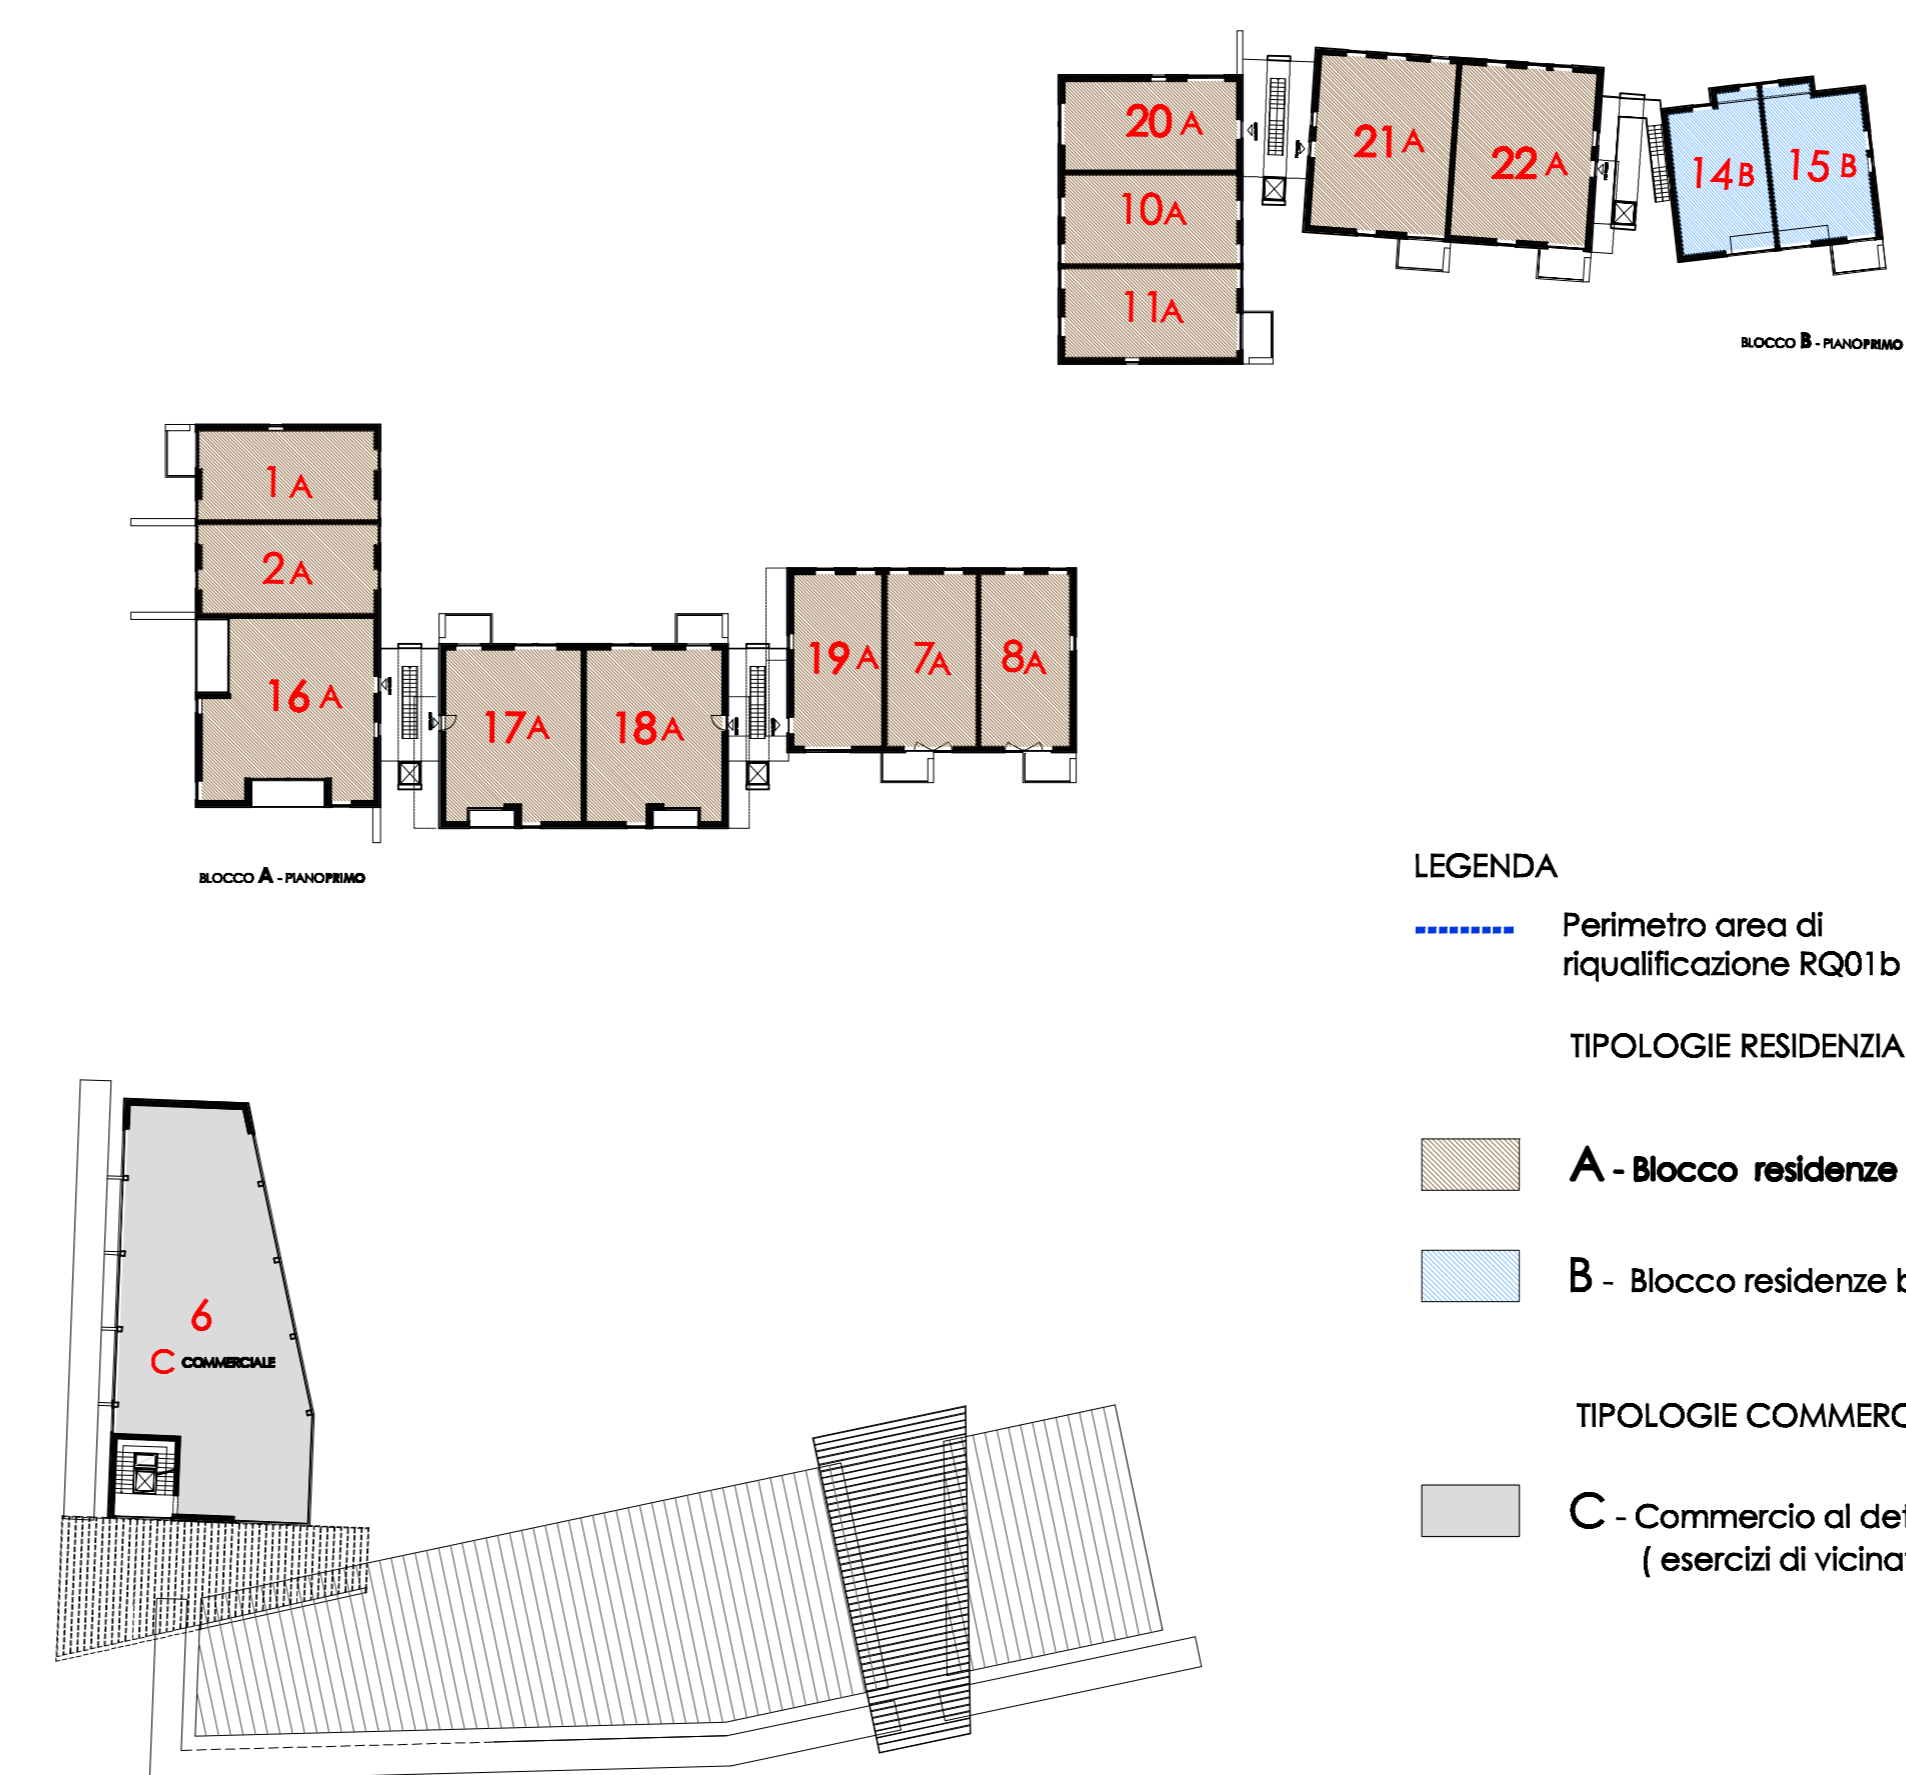

PIANOPRIMO

LEGENDA

- - - - - Perimetro area di riqualificazione RQ01b
- TIPOLOGIE RESIDENZIALI
- A - Blocco residenze plurifamiliari**
- B - Blocco residenze bifamiliare**
- TIPOLOGIE COMMERCIALE
- C - Commercio al dettaglio (esercizi di vicinato)**