


# TIPOLOGIA "A" – Edificio direzionale

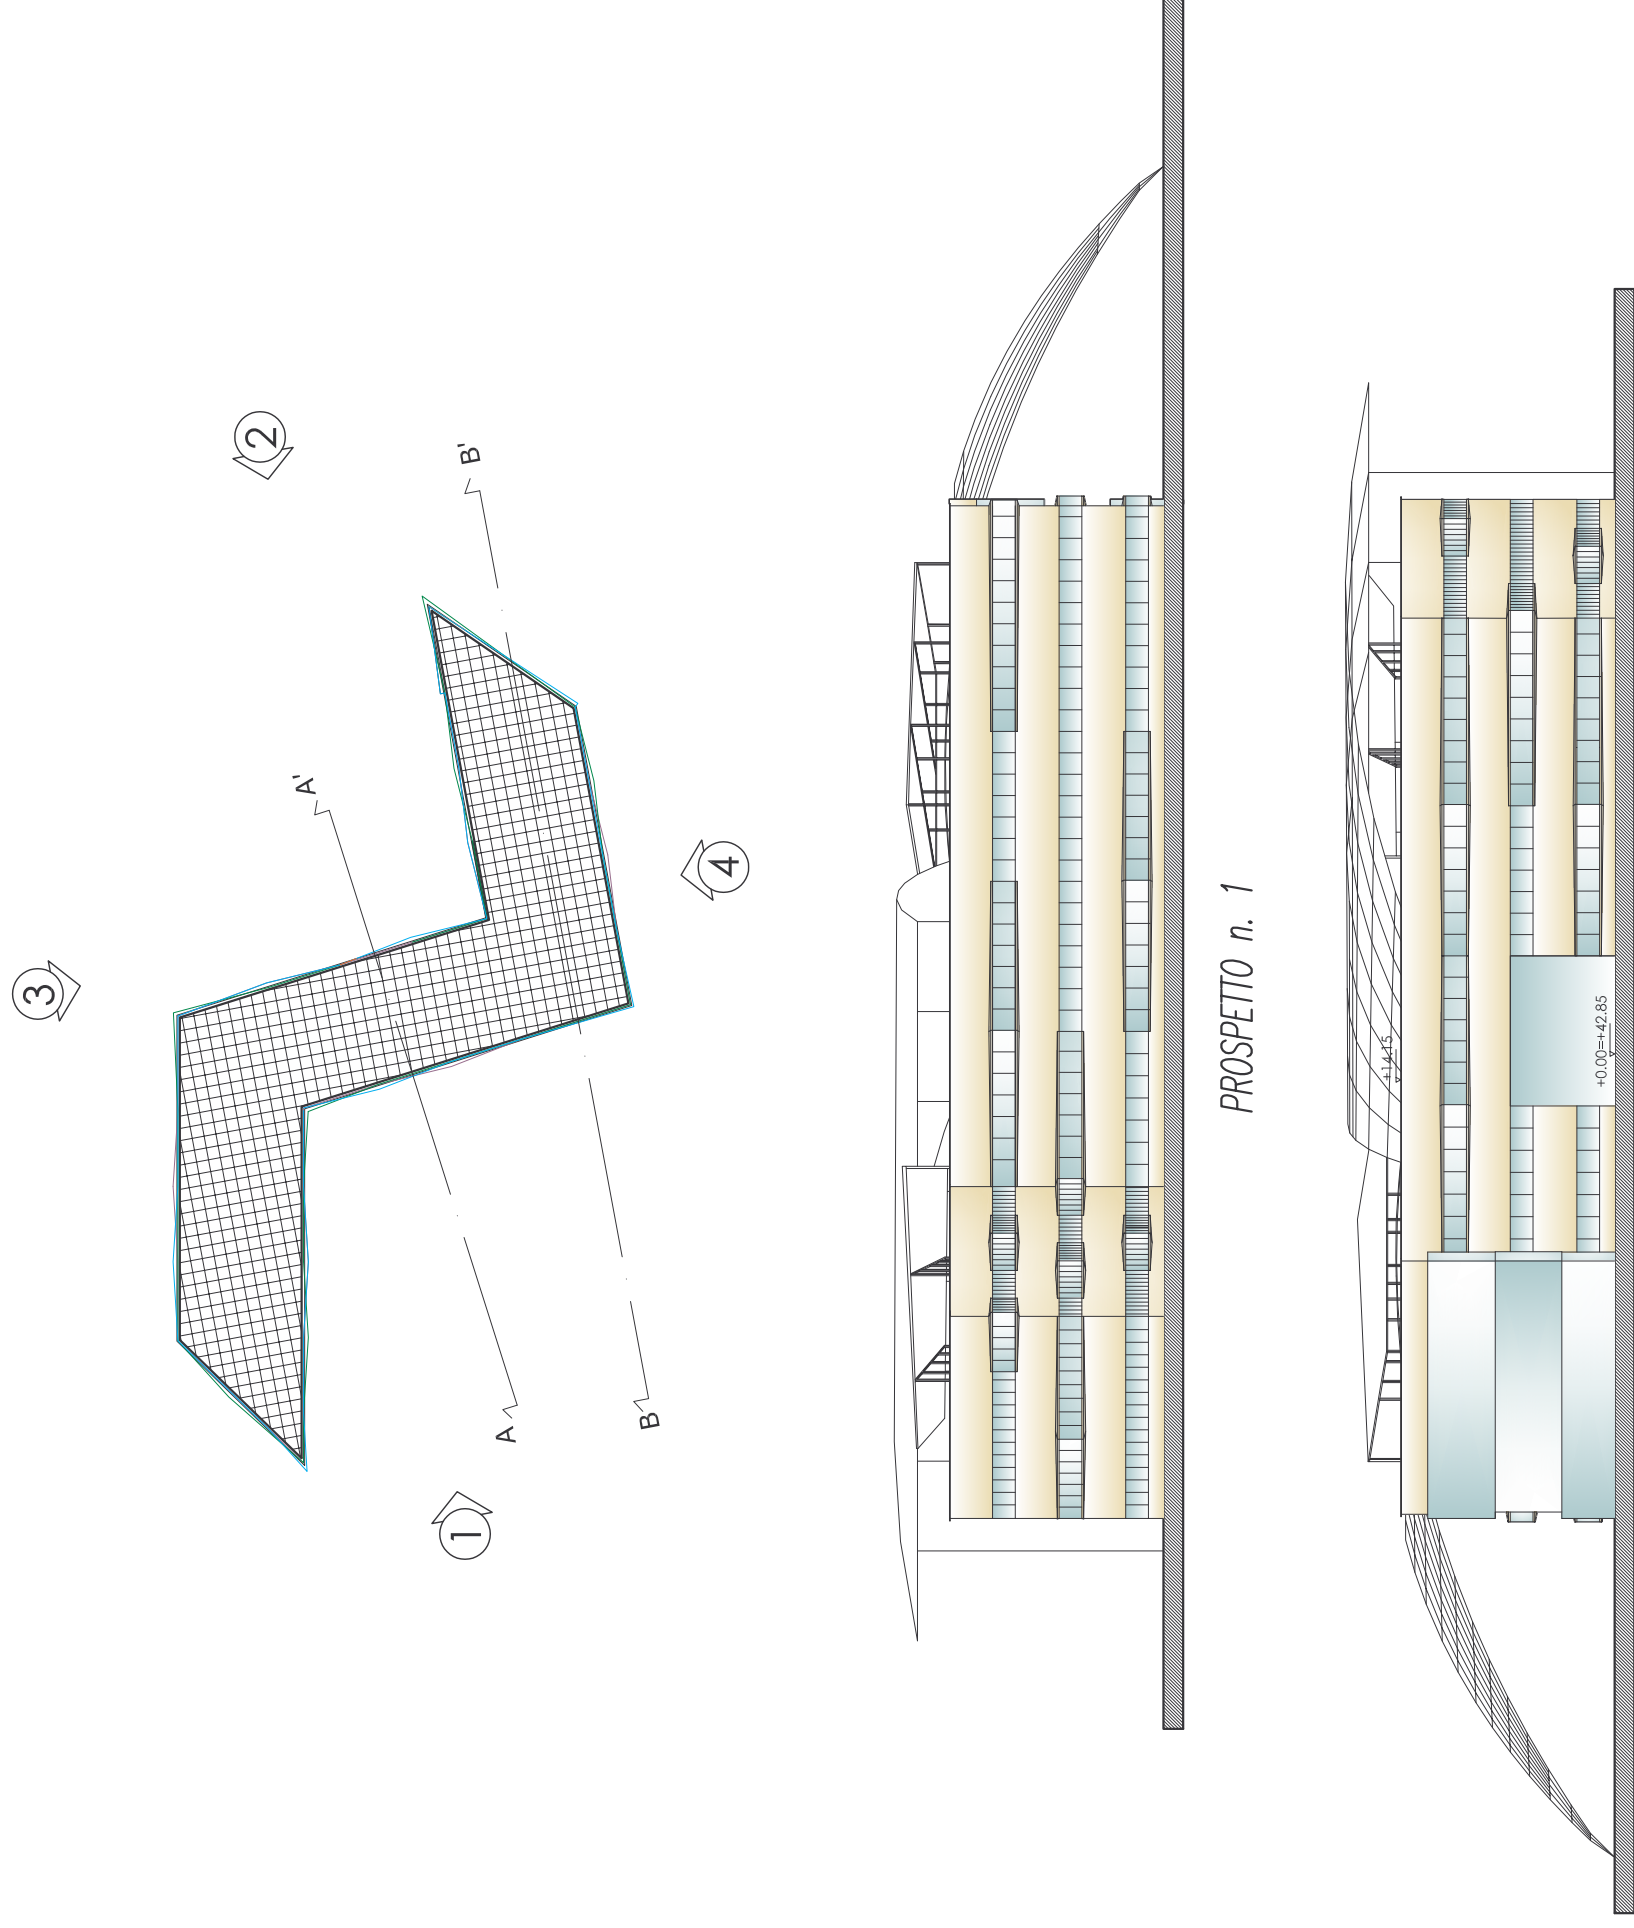

Scala 1:500