

STUDIO TURCHI

ARCHITETTURA E URBANISTICA

VIA PRATI, 31 –SCANDICCI FIRENZE–
TEL. 75.29.63. – FAX 75.72.33

COMUNE : *SCANDICCI – via di Casellina*


PROGETTO : *Variante al Piano di Recupero approvato con
delibera del C.C. n. 83 del 21/07/09,
Area di Riqualificazione RQ 05a**

PROPRIETA' : *Immobiliare Le Cure S.r.l.
Via del Poggione n. 3, Loc. Diecimo
Borgo a Mozzano (Lucca)*

PROGETTISTA : *Dott. Arch. Mauro Turchi
Dott. Arch. Lisa Turchi*

COLLABORATORI : *Dott. Arch. Silvia Bartolini*

OGGETTO	<i>SERIE R–RILIEVO</i>	TAVOLA : <i>R2</i>
	<i>ESTRATTO Liv. A, R.U.C.</i>	
	<i>RAPPRESENTAZIONE AREA DI RIQUALIFICAZIONE RQ05a* SU BASE CATASTALE</i>	SCALA : <i>1:2000</i>
		DATA : <i>Novembre '10</i>

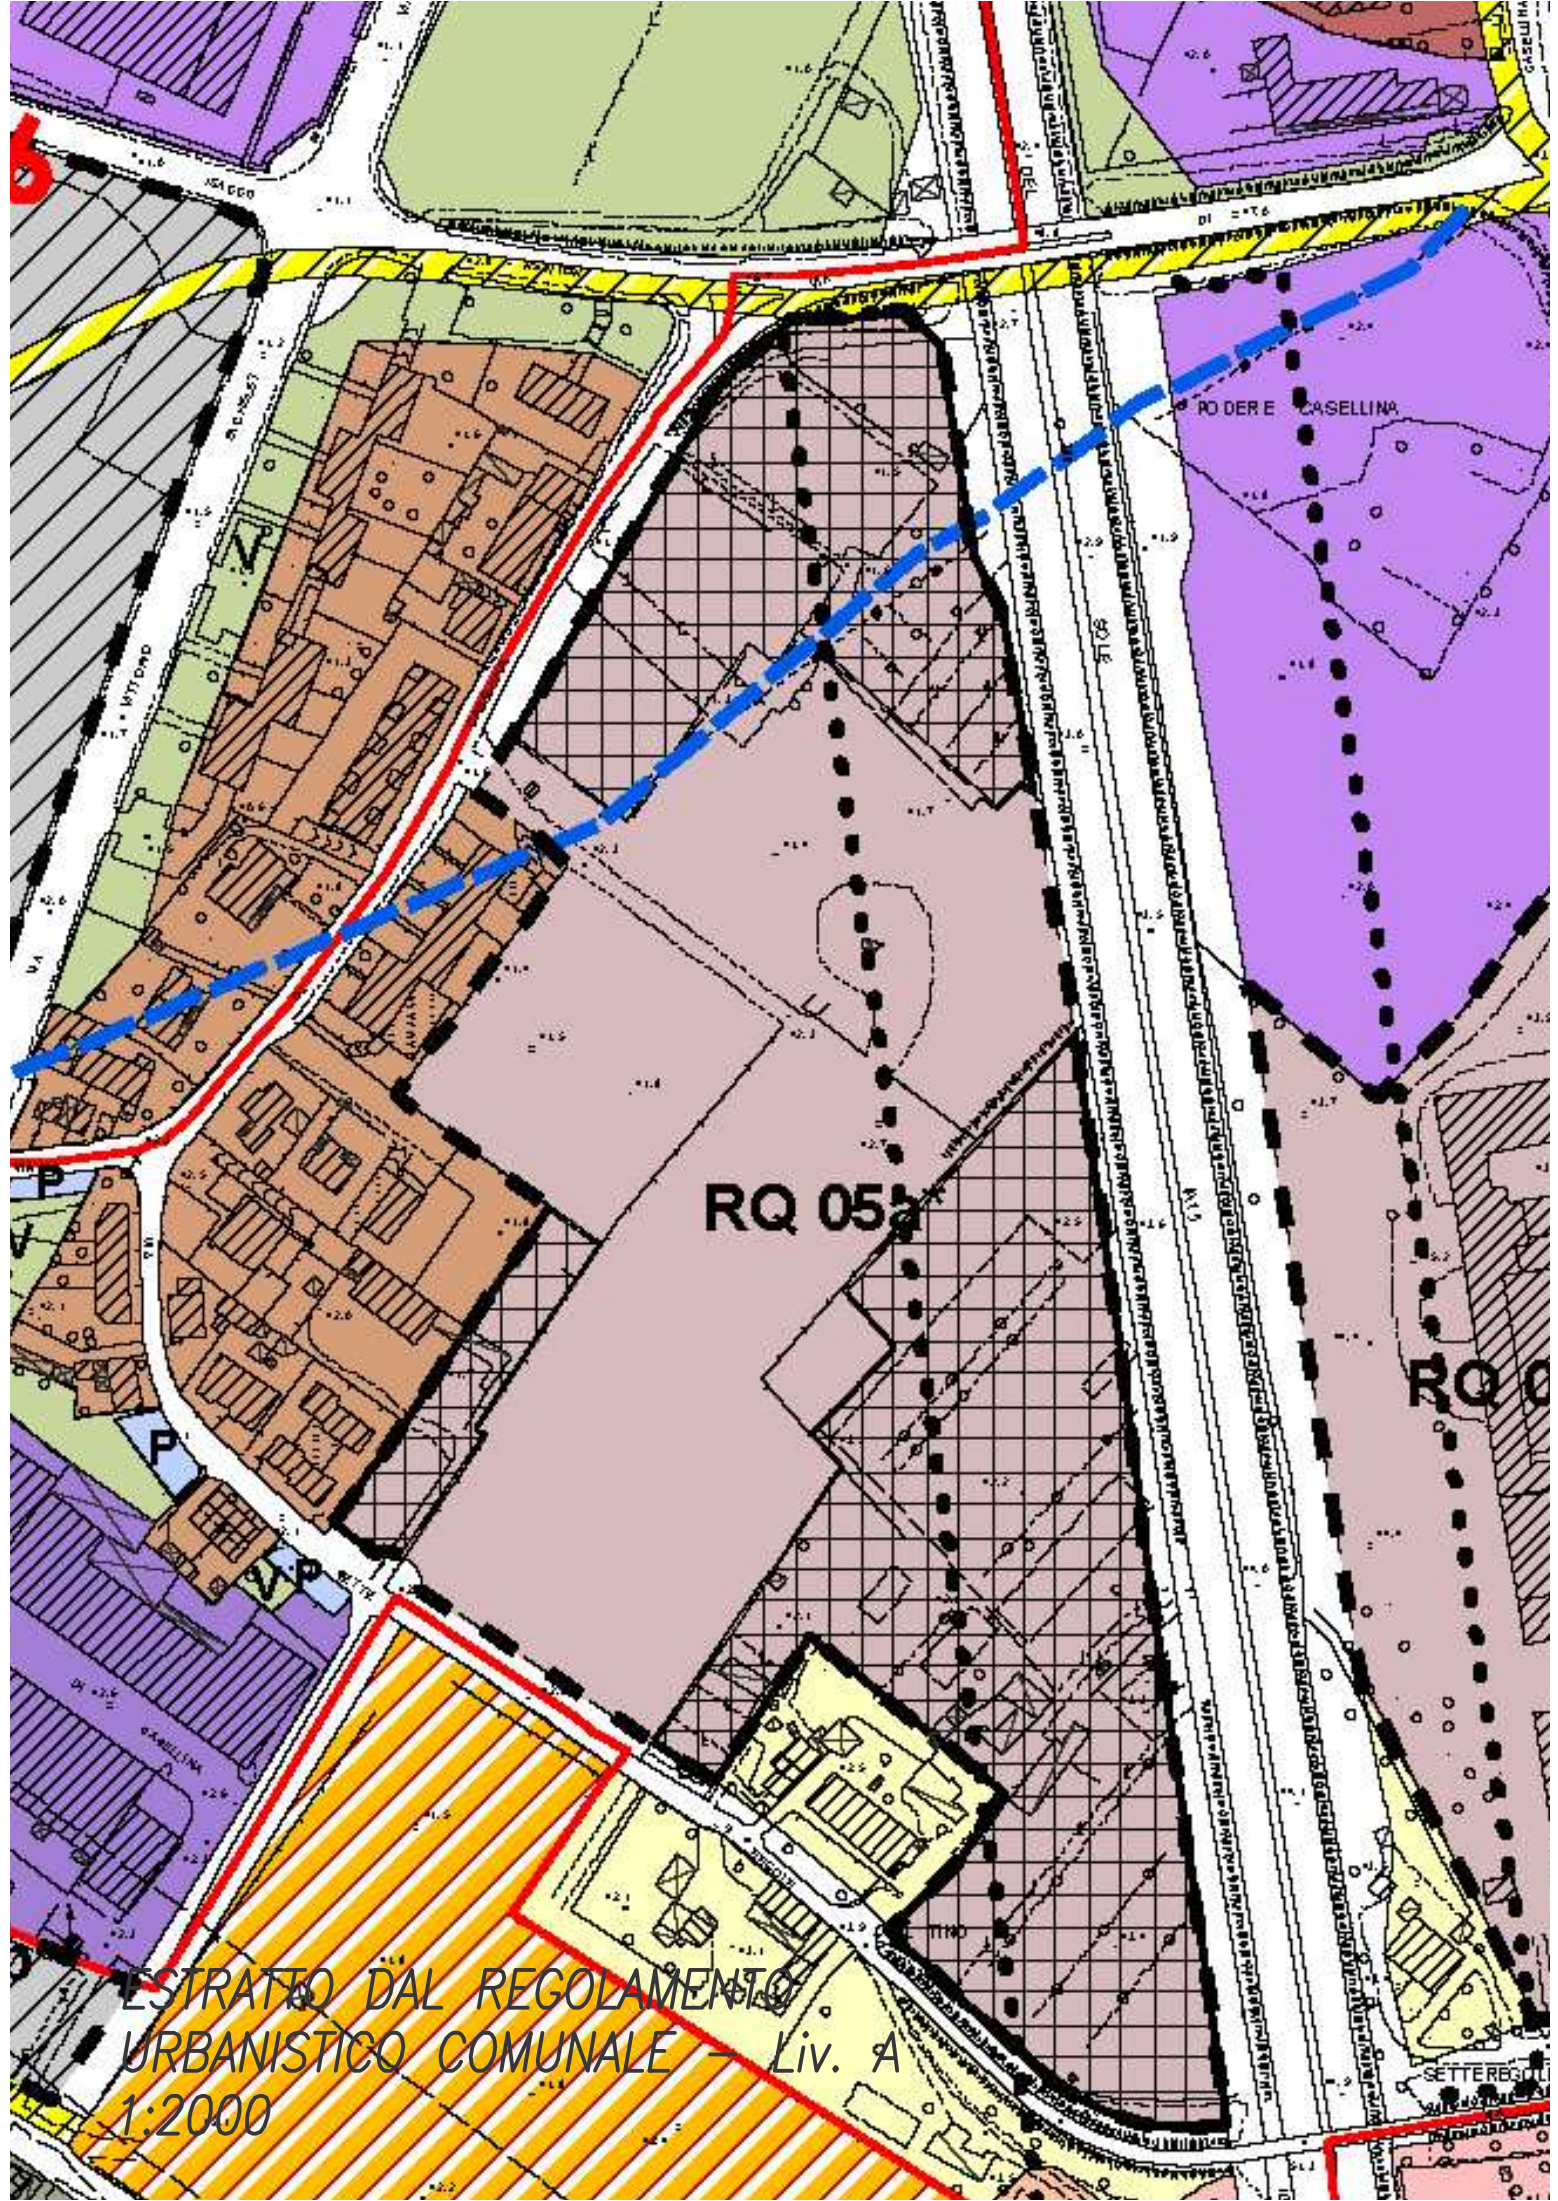

RQ 05

RO DER E CASELLINA

RO 0

SETTE REGOLI

ESTRATTO DAL REGOLAMENTO
URBANISTICO COMUNALE - Liv. A
1:2000

**RAPPRESENTAZIONE AREA DI RIQUALIFICAZIONE RQ05a*
SU BASE CATASTALE**

--- Limite PdR

