

**STUDIO TURCHI**  
ARCHITETTURA E URBANISTICA  
VIA PRATI, 31 – SCANDICCI FIRENZE –  
TEL. 75.29.63. – FAX 75.72.33

COMUNE : SCANDICCI – via di Casellina


PROGETTO : Variante al Piano di Recupero approvato con  
delibera del C.C. n. 83 del 21/07/09,  
Area di Riqualificazione RQ 05a\*

PROPRIETA' : Immobiliare Le Cure S.r.l.  
Via del Poggione n. 3, Loc. Diecimo  
Borgo a Mozzano (Lucca)

PROGETTISTA : Dott. Arch. Mauro Turchi  
Dott. Arch. Lisa Turchi

COLLABORATORI : Dott. Arch. Silvia Bartolini

OGGETTO	SERIE R-RILEVO	TAVOLA : R3
	ESTRAITTO AEROFOTOGRAFICO	
	FOTO AEREA	
		SCALA : 1:2000
		DATA : Novembre '10

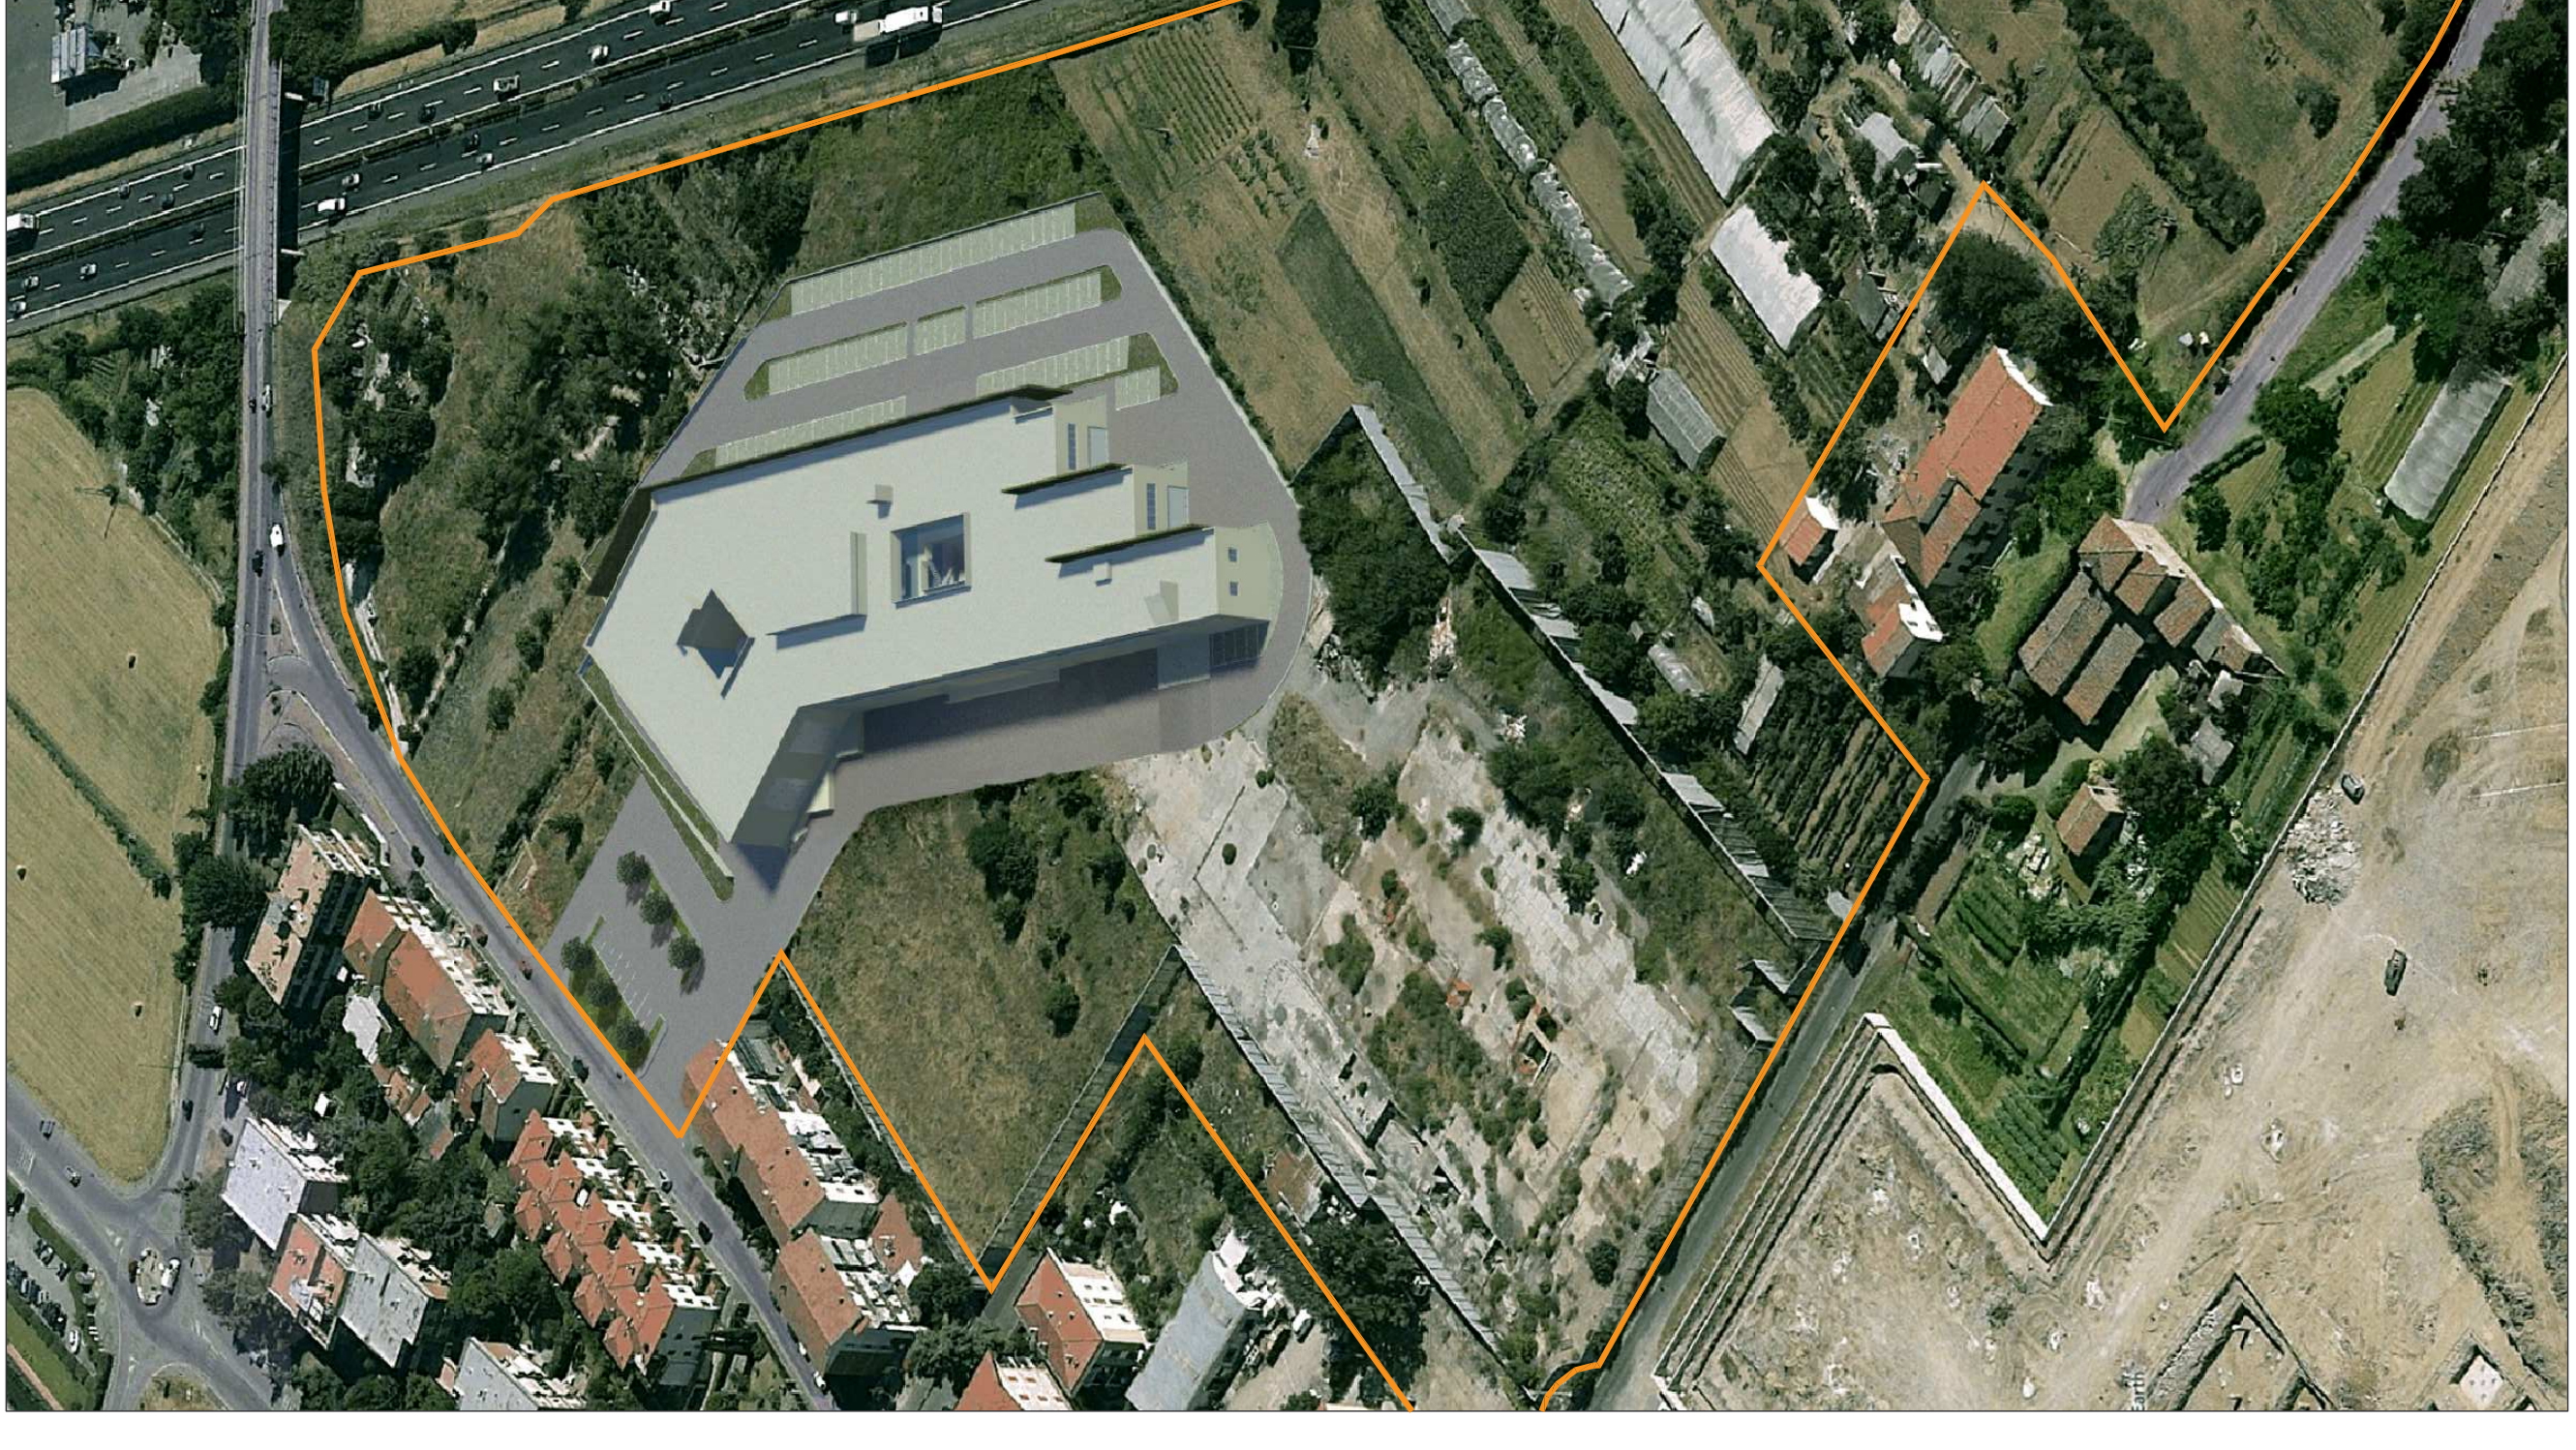

PERIMETRO PIANO DI RECUPERO

