



SEZIONE AMBIENTALE A-A
Scala 1:500


VIA DELLA COOPERAZIONE

TORRENTE VINGONE

SCUOLA PRIMARIA XXV APRILE

SPAZIO POLIFUNZIONALE

VIA MASACCIO

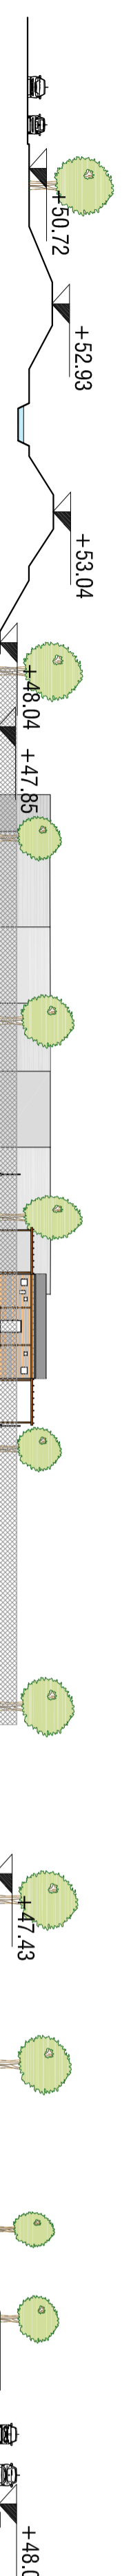

- Legenda**
- Perimetro area di trasformazione 192/03
 - Perimetro area di intervento
 - Area parcheggio
 - Strada di tipo stradale
 - Proroga piano-cedola
 - Area soggetta ad esproprio, con o senza abilit. C.
 - Manto per messaggi finalizzati da iniziative
 - Manto di verde
 - Area ecologica esistente
 - Pista. Il completamento degli interventi di verde con le Spese Sostanziate
 - Permeabilità in asfalto/accidentati con
 - Permeabilità in cemento/acc.
 - Permeabilità in ghiaia/accidentati con
 - Tracciato di tipo di nuova strada
 - Spazio pedonale
 - Orto




COMUNE DI SCANDICCI

Provincia di Firenze

Settore OO.PP. e Ambiente
 Via S. Maria Maddalena, 1
 50018 Scandicci (FI)
 Tel. 055 7591247
 Fax. 055 7591454
 ambiente.verde@comune.scandicci.fi.it

Direttore Settore
 Ing. Paolo Colistretti

"CENTOMILA ORTI TOSCANI"
 Richiesta Contributo Regionale
Area Orti Via Masaccio

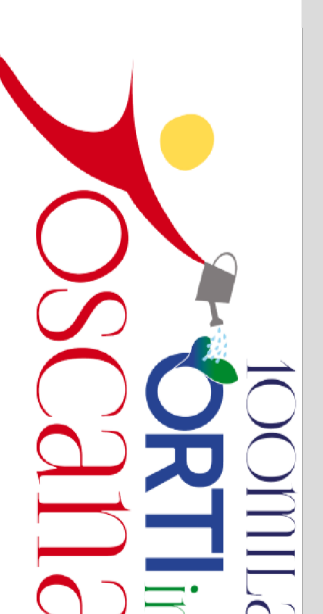

COMUNE DI SCANDICCI
 PROVINCIA DI FIRENZE

Funzionario Tecnico
 Uff. Ambiente e Verde
 Paolo Bellucci

Tecnico Ambiente e Verde
 Stefano Minelli

Progettista
 Ing. Simone Staccioli

ELABORATO: STATO DI PROGETTO

Planimetria
 Sezione ambientale

CODICE ELABORAZIONE: **EGPE2** NUMERO ELABORAZIONE: **05** FASE: **4** REVISIONE: **0**

REV.	DATA	REVISIONE	VERIFICATO	APPROVATO
5				
4				
3				
2				
1	18/04/2018	Staccati		
0		RENTATO		

PROGETTO ESECUTIVO