

Comune di Scandicci
(Provincia di Firenze)

**NUOVO VILLAGGIO TURISTICO
CAMPING "LE QUERCE"**
Piano Urbanistico Attuativo

Loc. Le Querce, Strada
Comunale di Triozzi


Proponente: Sig. LEOPOLDO FRANCESCHI
Via di Vingone, 9
Scandicci (FI)
C.F. FRNLLD58H20D612C

Progettista: Arch. MARCO GIGLIOLI
P.zza Ulivelli, 19
Castelfiorentino (FI)


Piano Urbanistico Attuativo
Giugno 2011

**PROGETTO
FABBRICATI SERVIZI**
- piante 1:200
- sezione 1:200


11

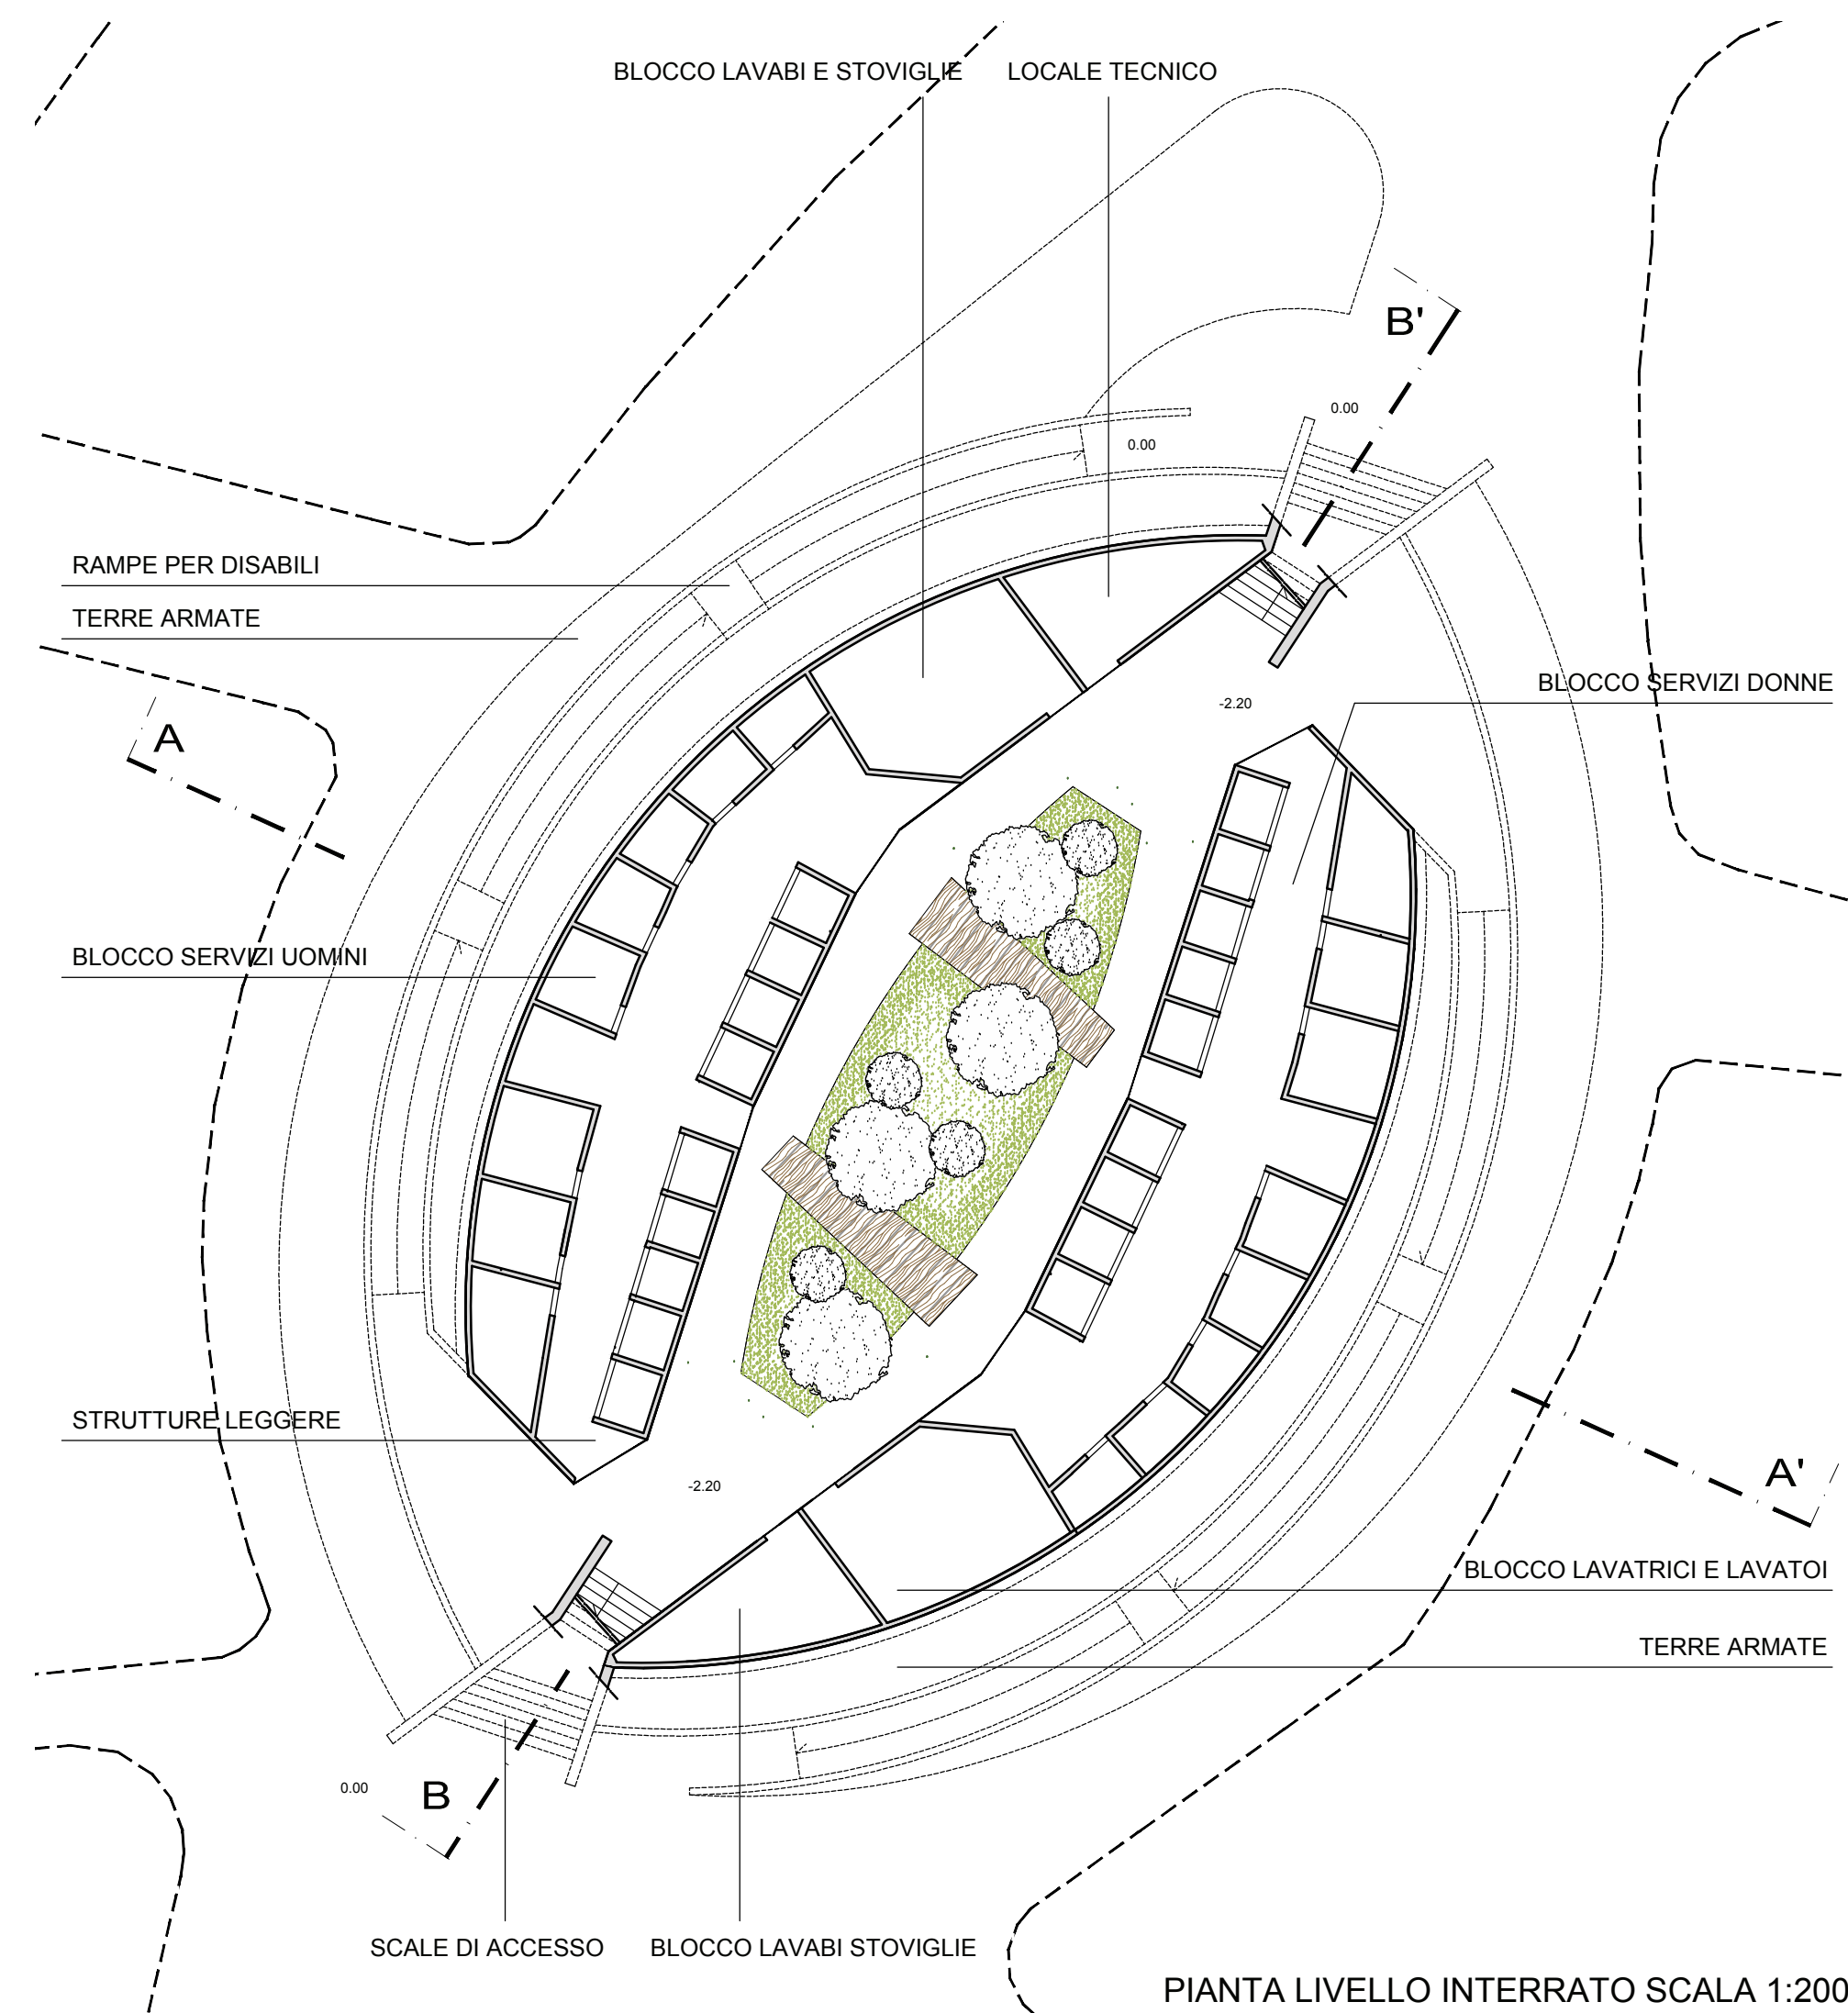


PIANTA LIVELLO INTERRATO SCALA 1:200

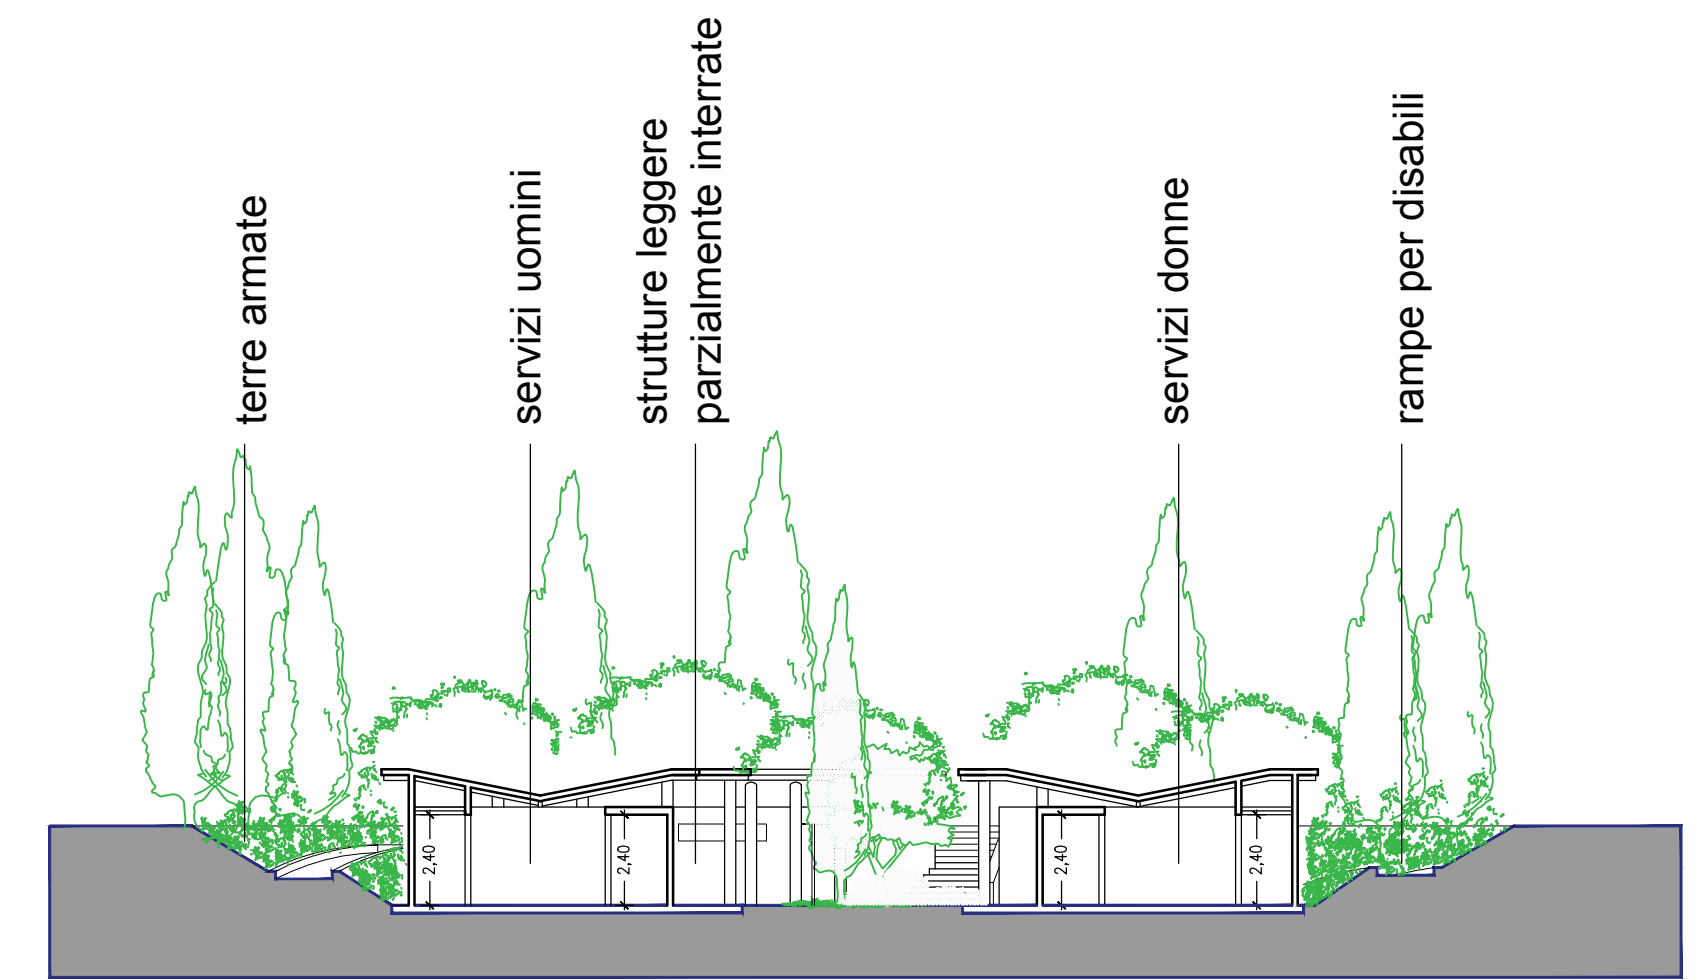


SEZIONE A-A' - RAPPORTO DI SCALA 1:200

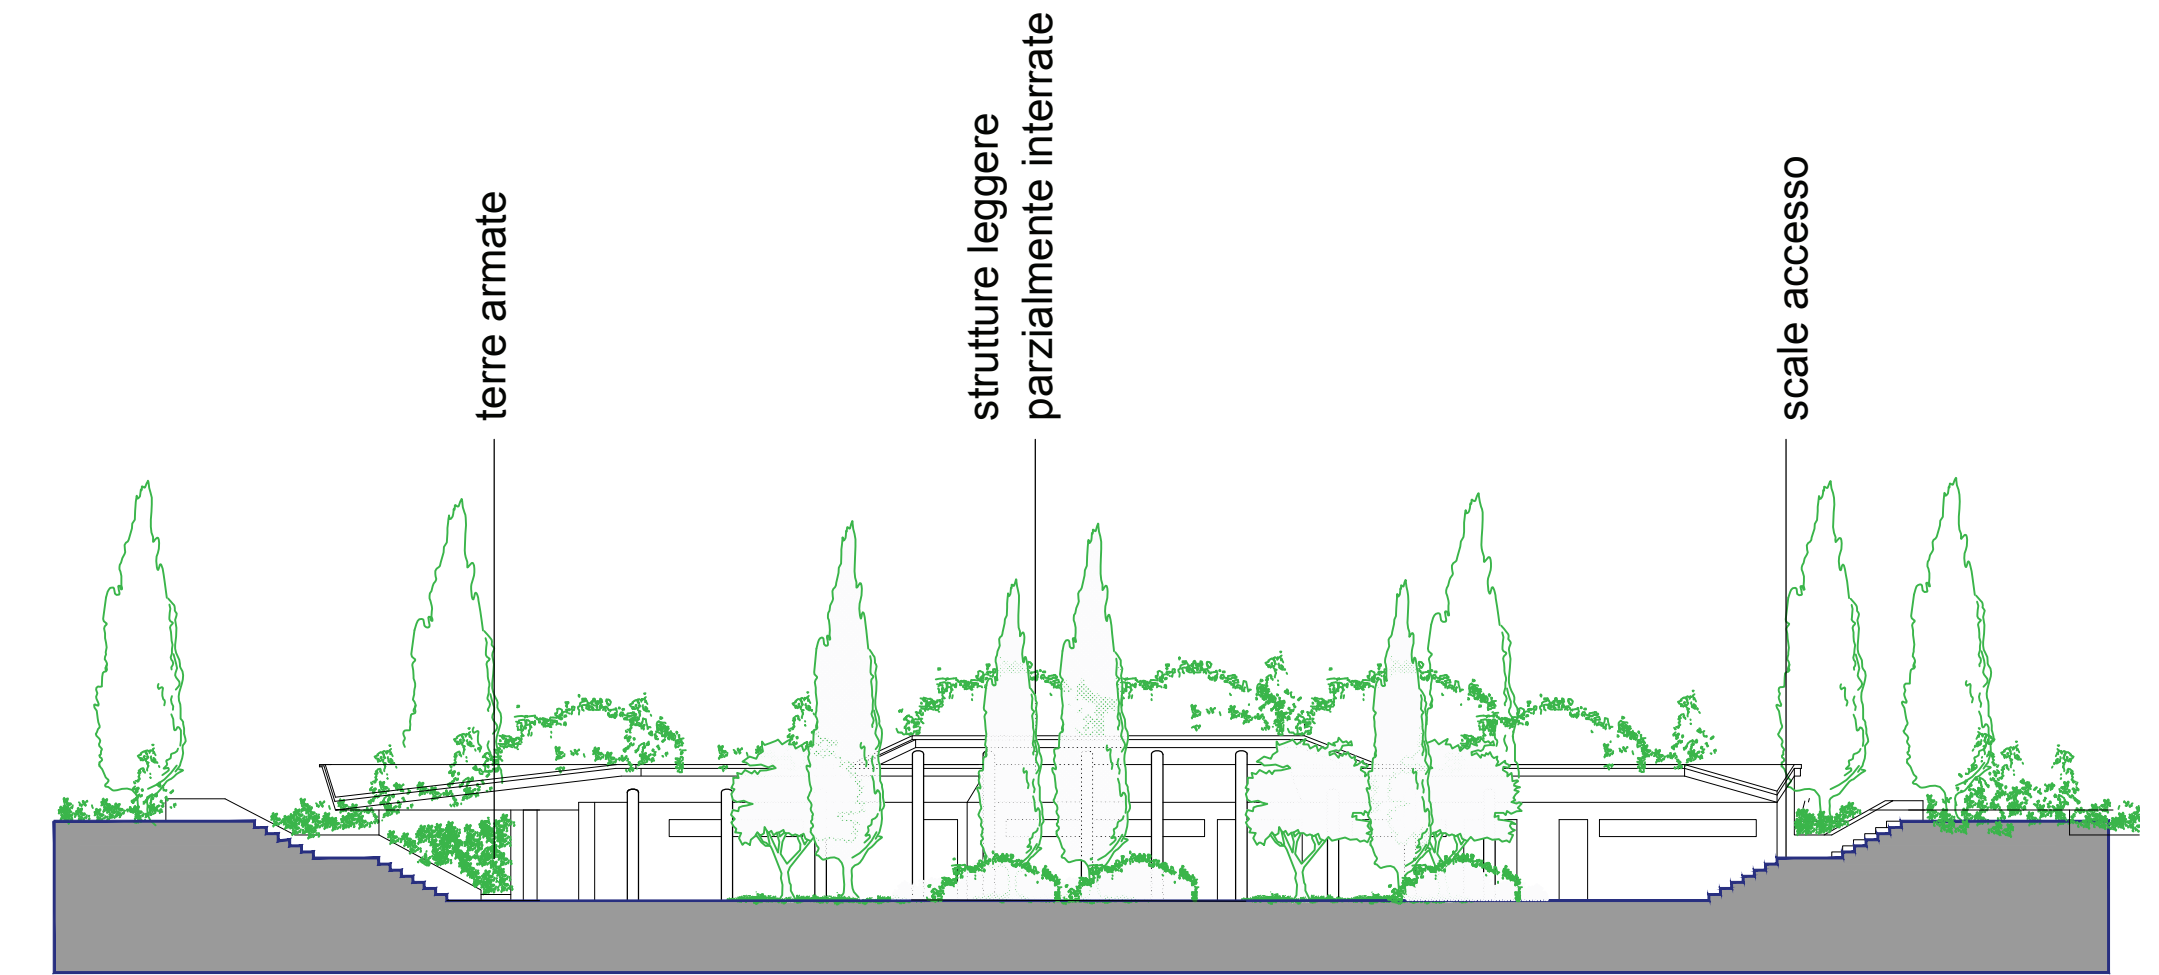

SEZIONE A-A' - RAPPORTO DI SCALA 1:200

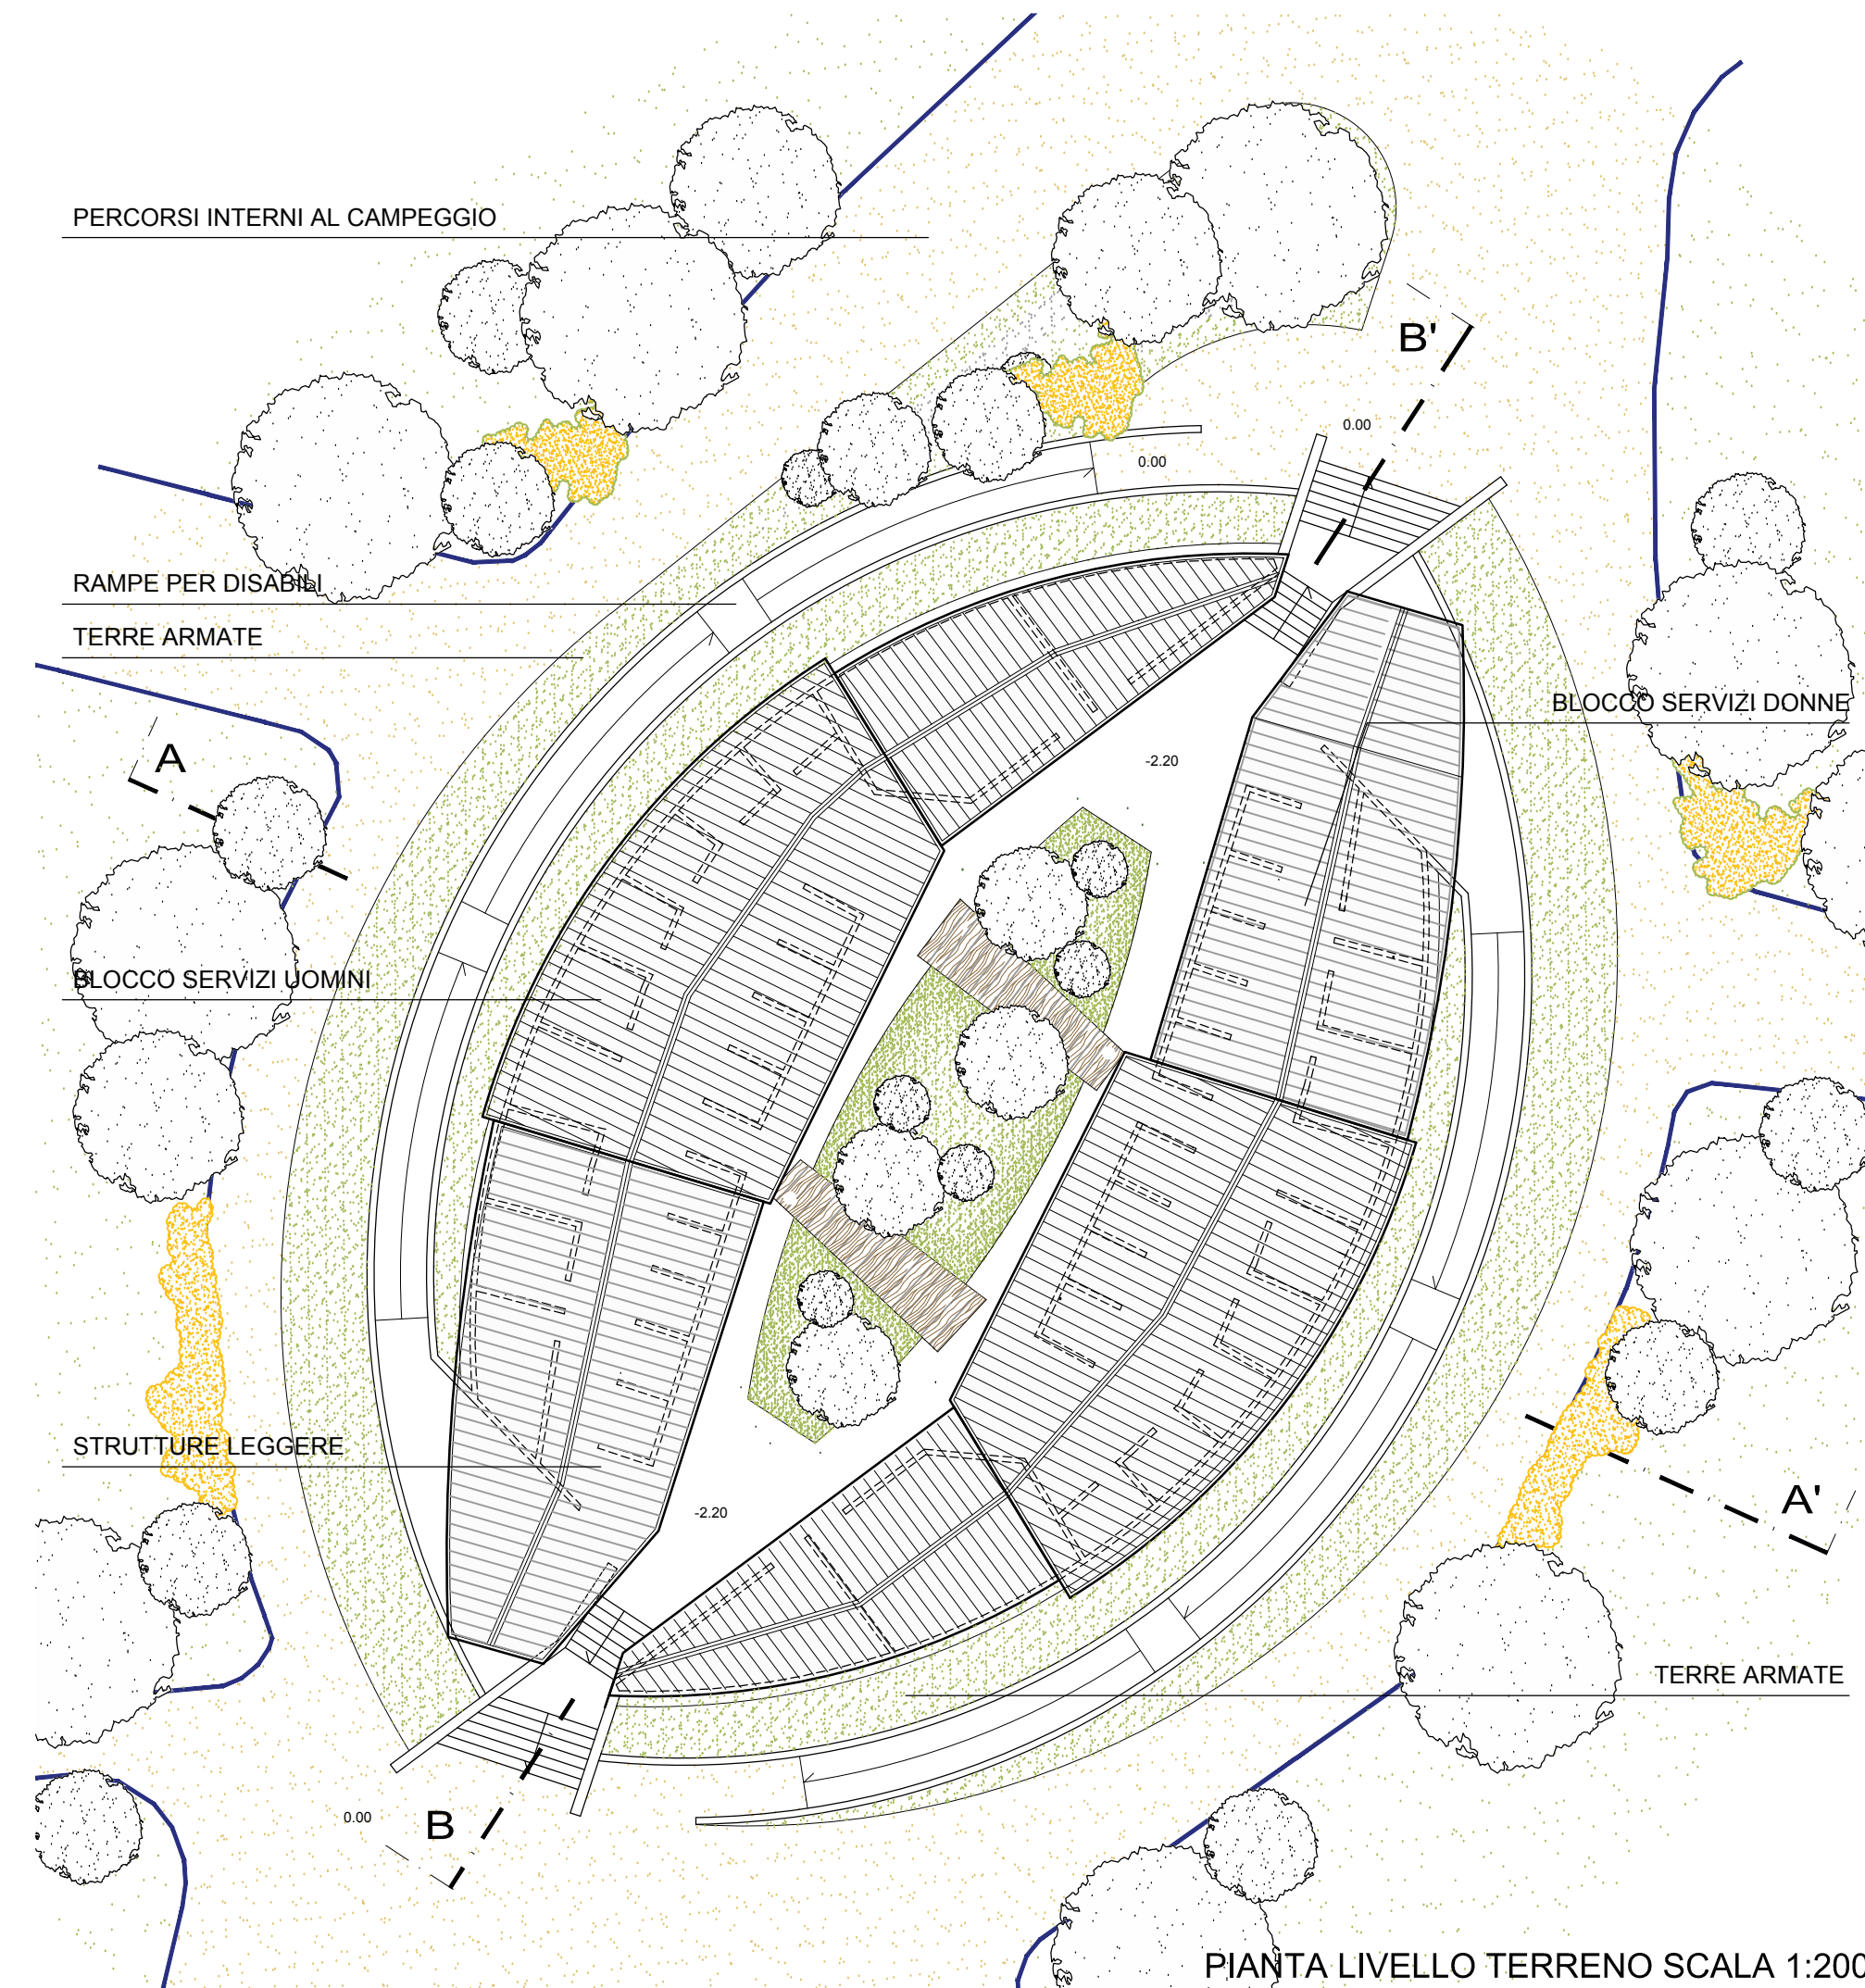

PIANTA LIVELLO TERRENO SCALA 1:200

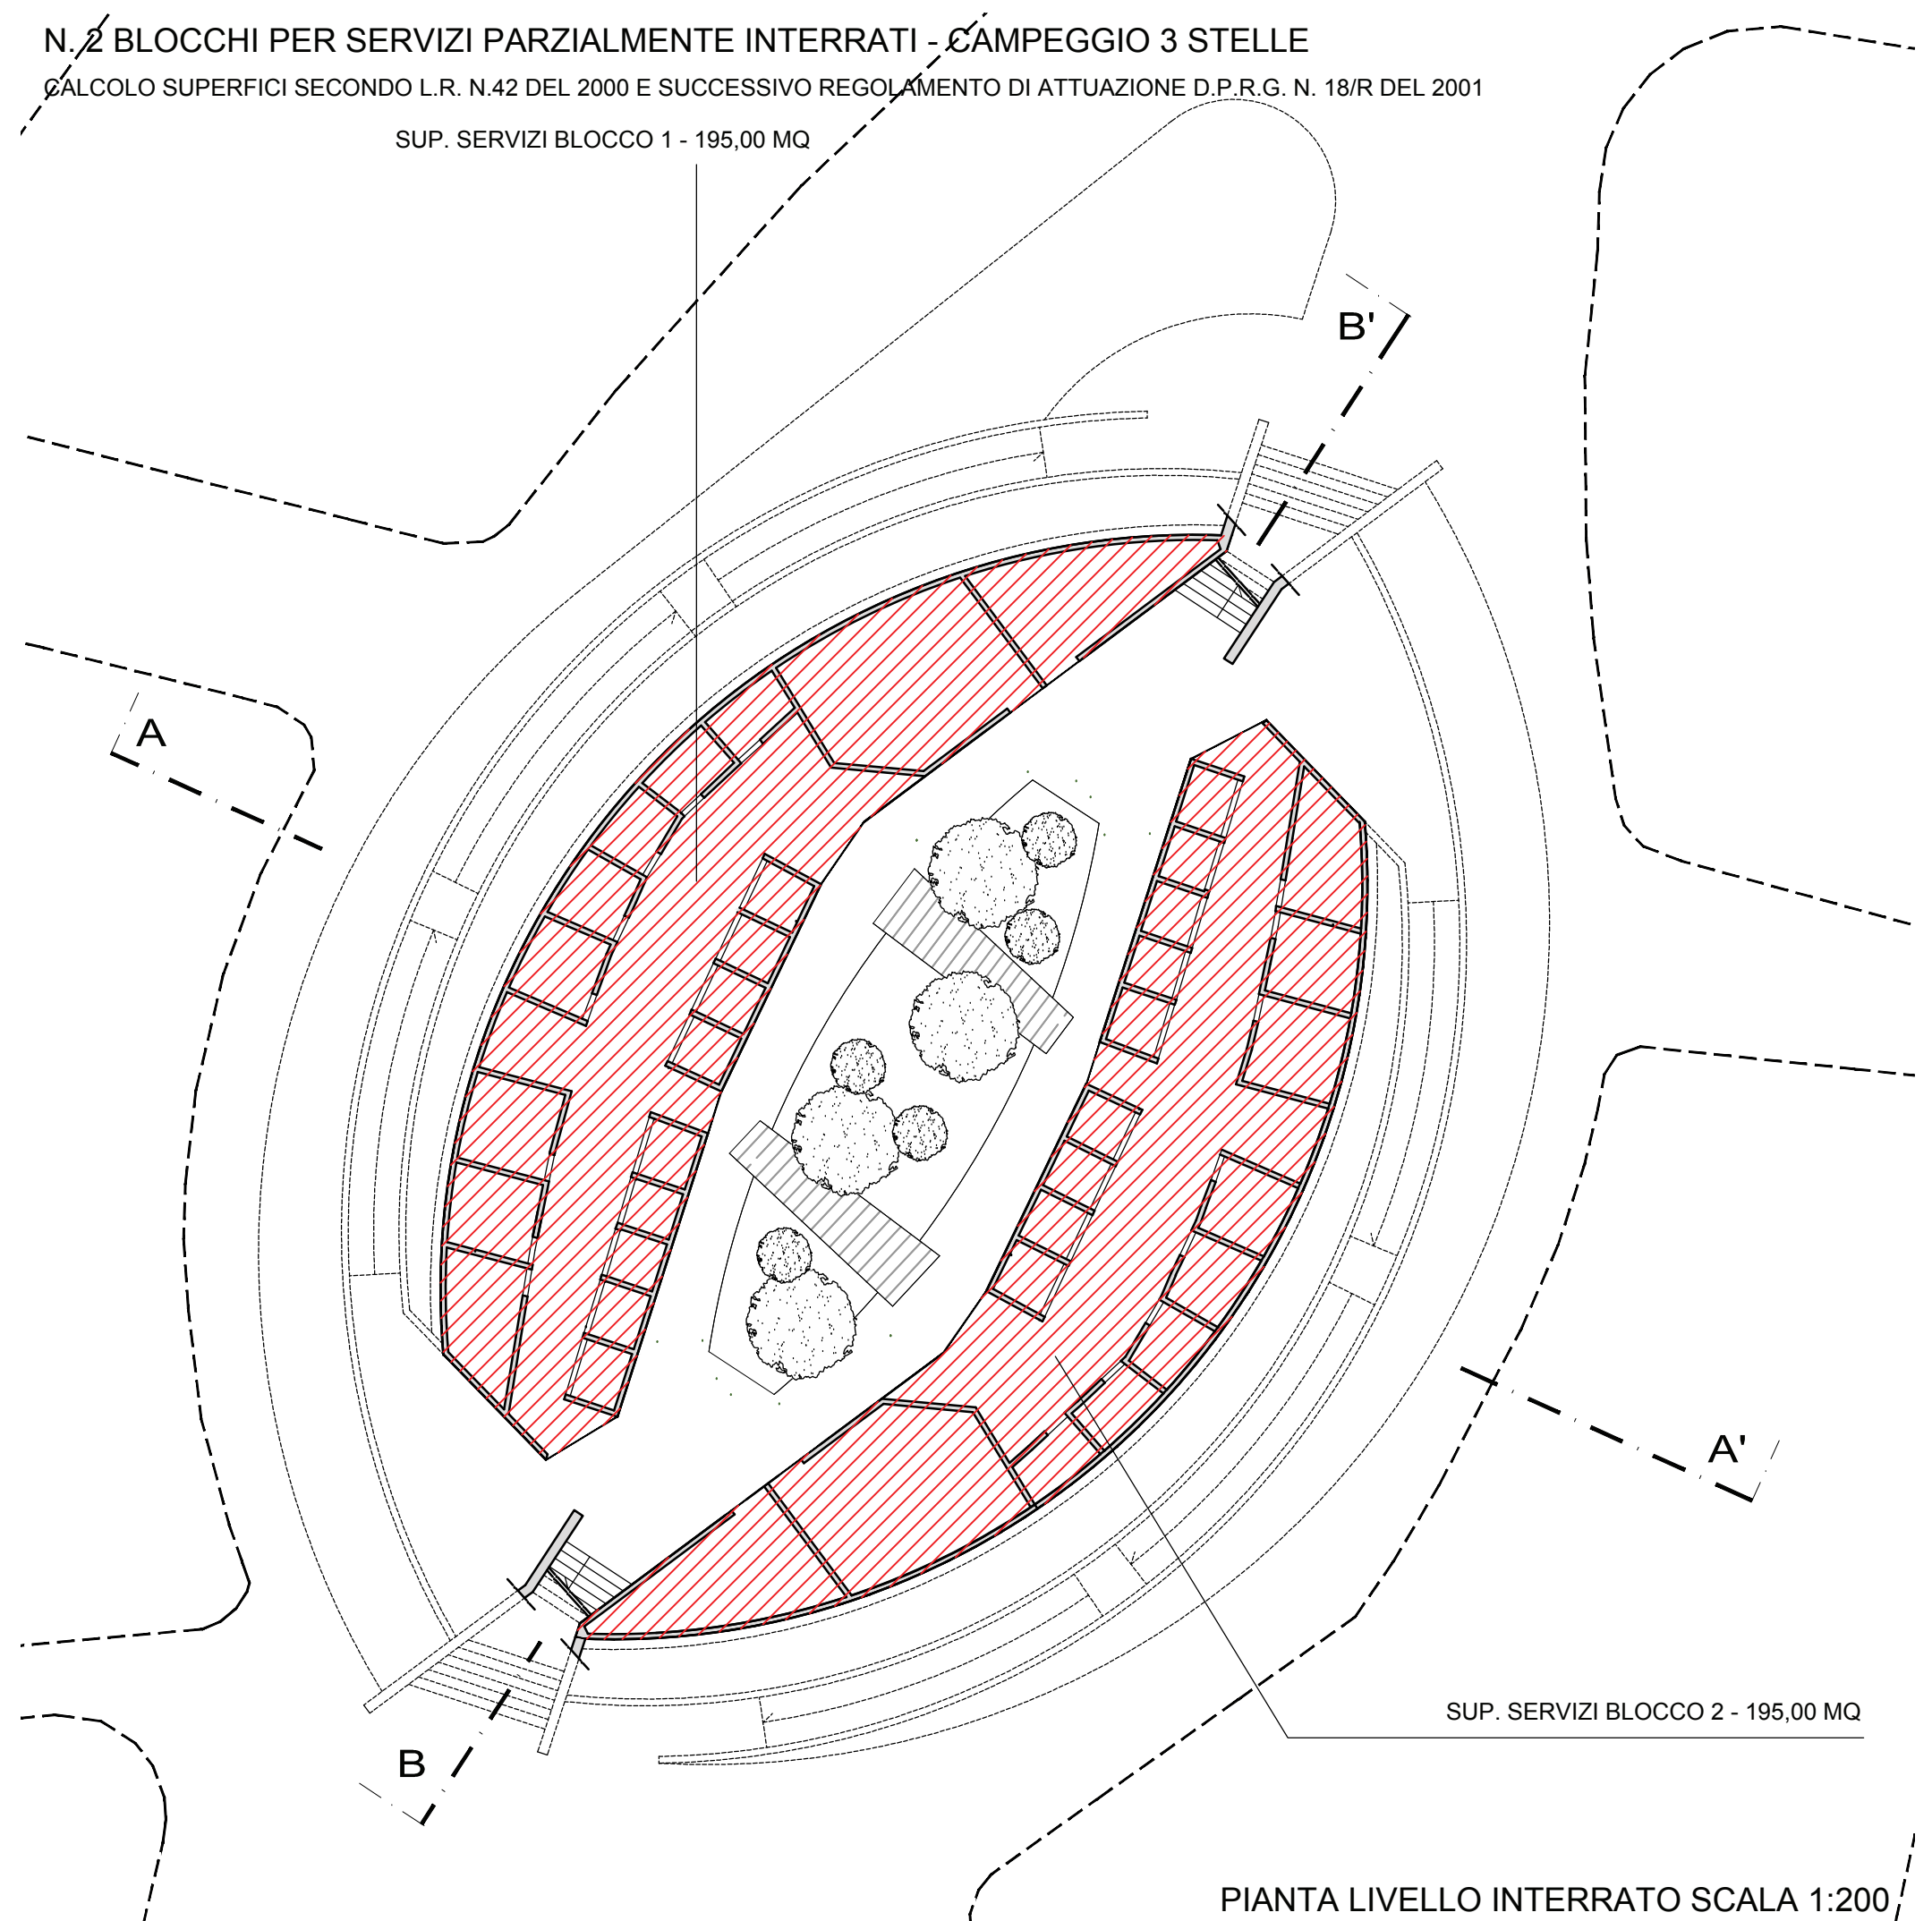

PIANTA LIVELLO INTERRATO SCALA 1:200