

Comune di Scandicci
(Provincia di Firenze)

NUOVO VILLAGGIO TURISTICO CAMPING "LE QUERCE"

Loc. Le Querce, Strada
Comunale di Tibozzi

Proponente: Sig. LEOPOLDO FRANCESCHI



Via di Vingore, 9
Scandicci (FI)
C.F. FRNLD58H20D612C

Progettista : Arch. MARCO GIGLIOLI
F.za Uivelli, 19
Castelfranco (FI)

Piano Urbanistico Attuativo
Dicembre 2010 (modificata Settembre 2016)
RILEVO
Documentazione fotografica

4

Perimetro del Piano Attuativo

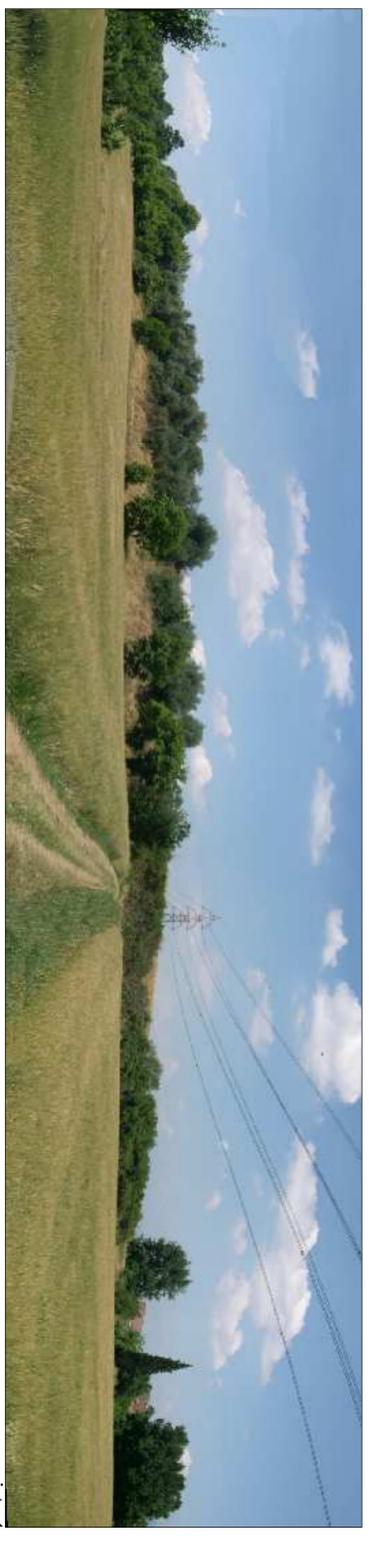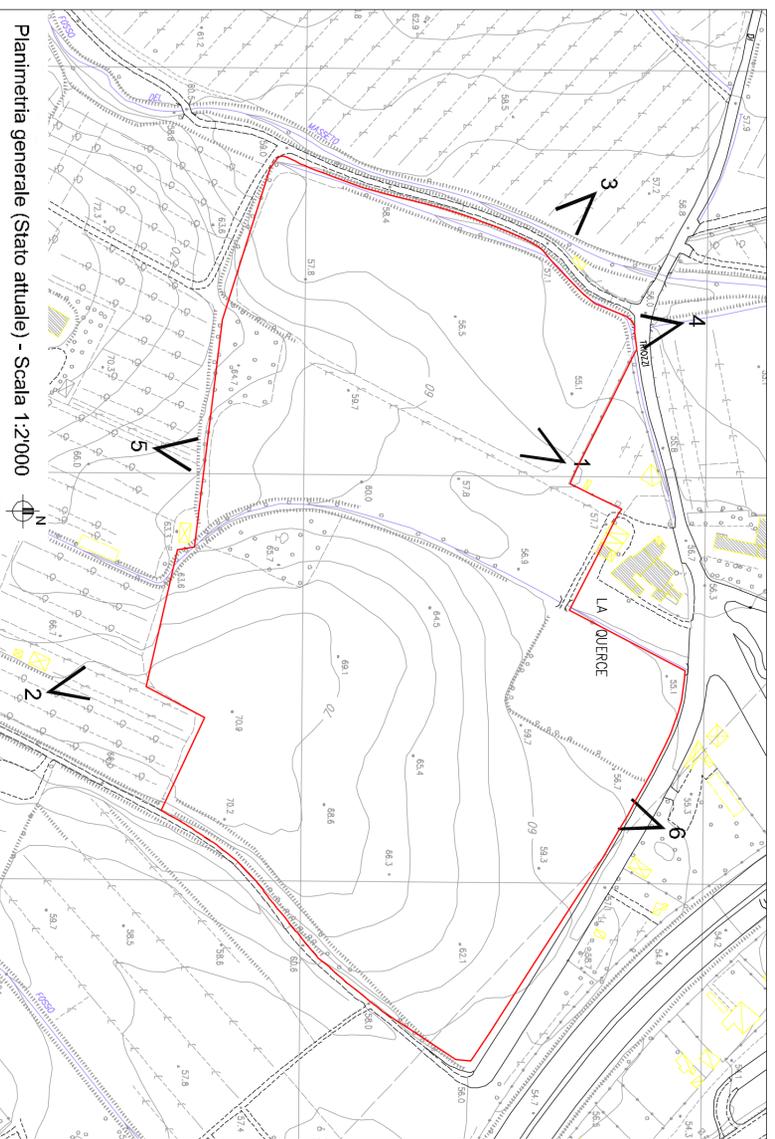

visita 1



visita 2



visita 3



visita 4



visita 5



visita 6