


PROGETTO UNITARIO - AREA DI TRASFORMAZIONE TR 09H
LOCALITÀ 'CAPANNUCCIA', VIA SANT'ILARIO
REALIZZAZIONE DI 7 UNITÀ IMMOBILIARI RESIDENZIALI

COMITENTE:
SRI spa, Via Baccio da Montelupo 16, Firenze

GRUPPO DI PROGETTAZIONE:
ARCH. MATTEO CATTANEO
ARCH. MASSIMO CIONINI

5	STATO DI PROGETTO	SCALA	1/500
	PLANTIVOUMETRICO SU CTR	DATA	16/01/2017
	SEZIONI AMBIENTALI	AGG.	

MC2 architettura
Via dei Della Robbia 10/27 - 50139 Firenze
Via Ettrusia 19 - 57027 - San Vincenzo (LI) - tel./fax 0565 705526

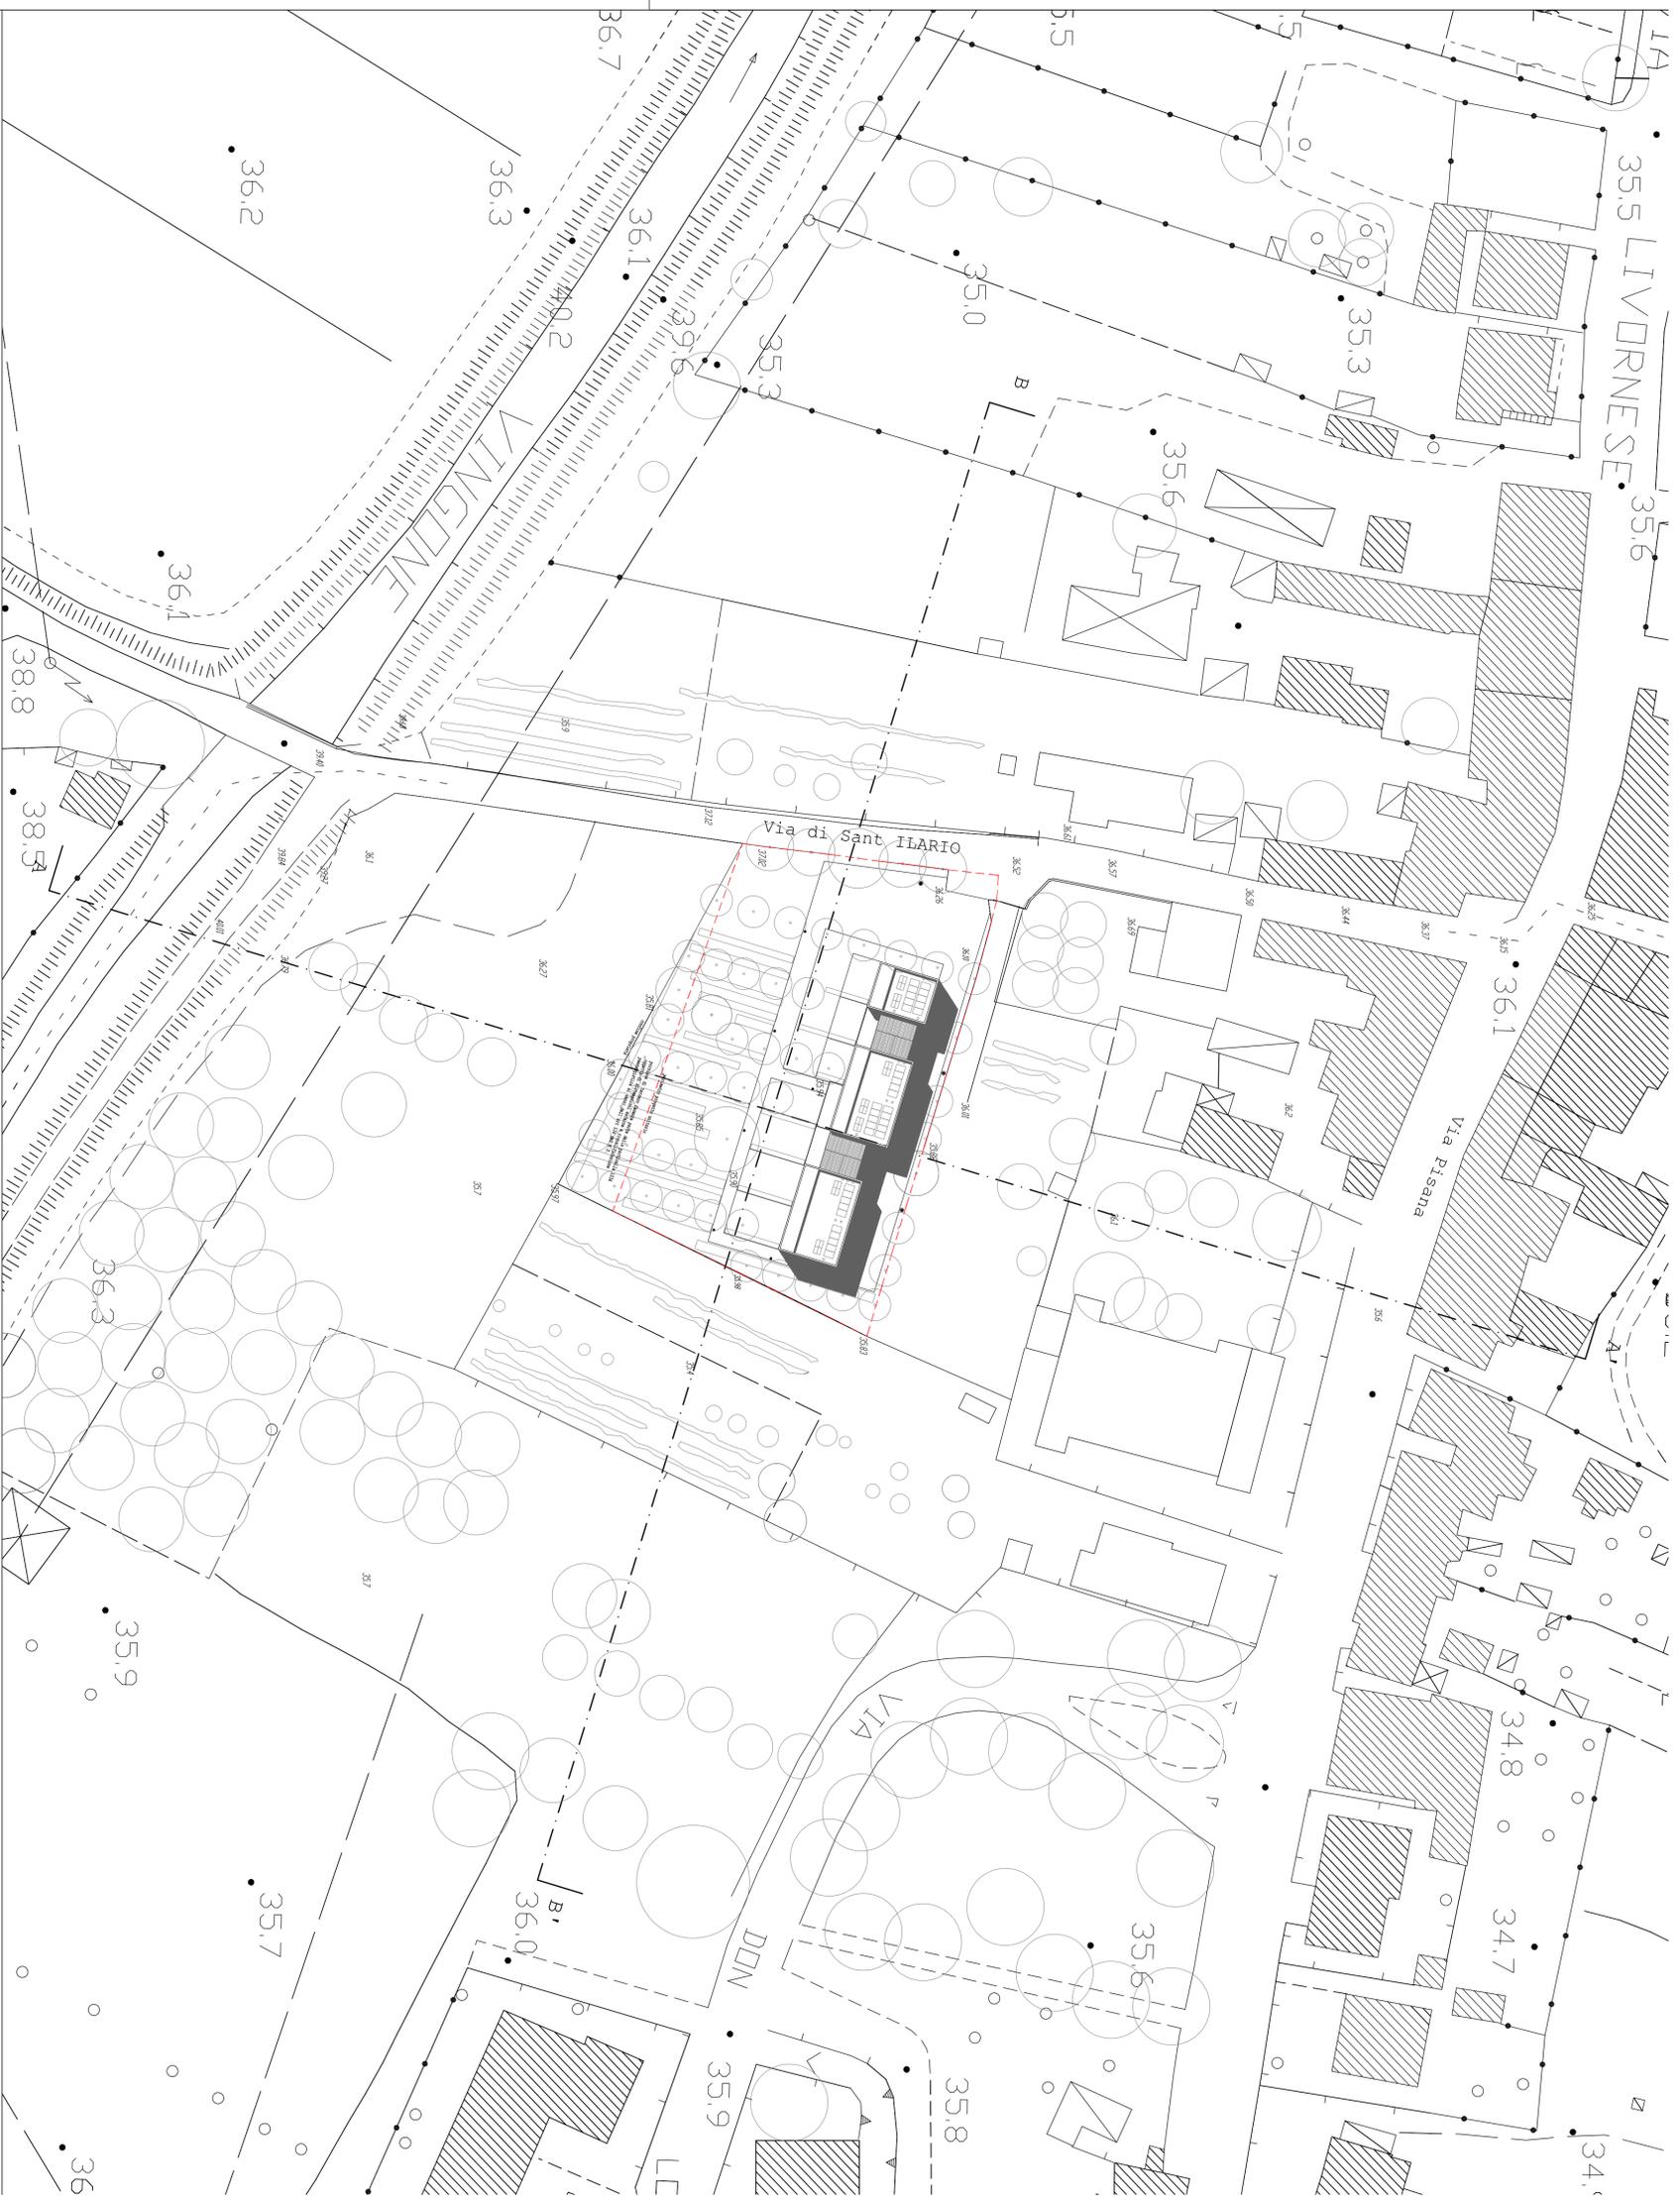

SEZIONE A-A'

SEZIONE B-B'

