



PROGETTO UNITARIO - AREA DI TRASFORMAZIONE TR 09h LOCALITÀ CAPANNUCCIA, VIA SANT'ILARIO REALIZZAZIONE DI 7 UNITÀ IMMOBILIARI RESIDENZIALI

 

COMITENTE:
SEI spa, Via Baccio da Montelupo 16, Firenze

GRUPPO DI PROGETTAZIONE:
ARCH. MATTEO CATTANEO
ARCH. MASSIMO CIOMINI

12	STATO DI PROGETTO	SCALA	1/500 - 1/200
	- SCHEMA INDICATIVO DELLE OPERE - SCHEMA INDICATIVO DI URBANIZZAZIONE	DATA	30/09/2016
		AGG.	
mc2	MC2 architettura Via del Pella Robbia 11E - 50132 - Firenze (FI) - tel/fax 055 5919986 Via Etruria 19 - 51027 - San Vincenzo (LI) - tel/fax 0565 705226		

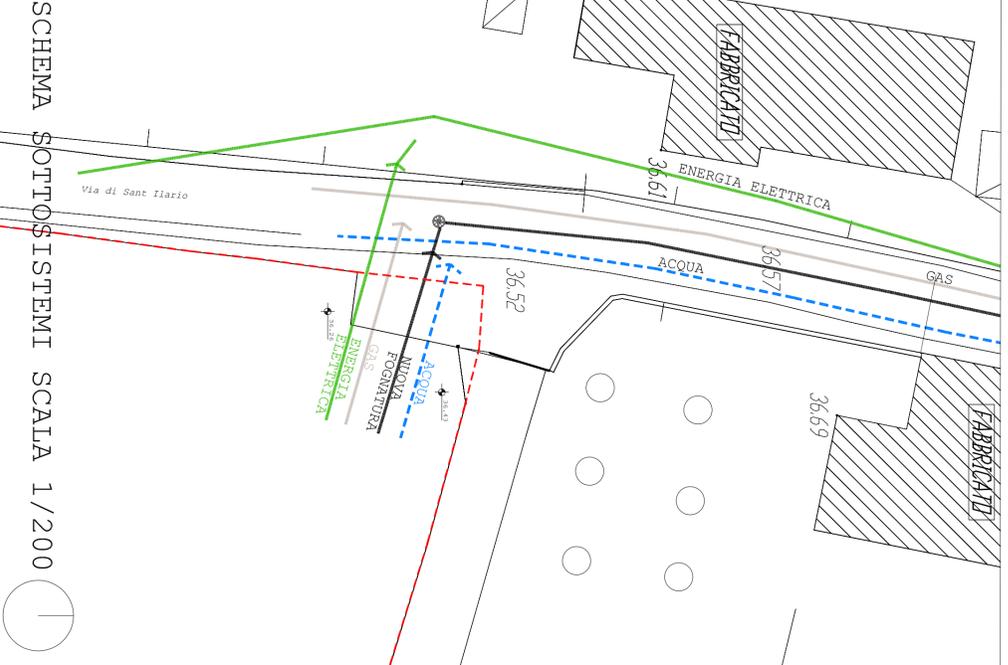

SCHEMA SOTTOSISTEMI SCALA 1/200

PLANIMETRIA FOGNATURA SCALA 1/500



LEGENDA

- perimetro progetto unitario
- Condotta principale di progetto
- Fognatura tubazione PVC
- Pozzetto principale
- d'ispezione acque nere con chiusura in ghisa EN 123 Classe D400
- Condotta tubazione acqua esistente
- Condotta tubazione gas esistente
- Linea elettrica aerea esistente

SCHEMA SOTTOSISTEMI SCALA 1/200

PLANIMETRIA PARCHEGGIO V. BARONTINI SCALA 1/500



LEGENDA

- area oggetto di riqualificazione
- parcheggio pubblico via barontini

SCHEMA SOTTOSISTEMI SCALA 1/200