PROVINCIA DI FIRENZE

COMUNE DI SCANDICCI

PROGETTO UNITARIO - AREA DI TRASFORMAZIONE TR 09h
LOCALITA' CAPANNUCCIA, VIA SANT'ILARIO
REALIZZAZIONE DI 7 UNITA' IMMOBILIARI RESIDENZIALI

COMMITTENTE:
SEI spa, Via Baccio da Montelupo 16, Firenze

GRUPPO DI PROGETTAZIONE:
ARCH. MATTEO CATTANEO
ARCH. MASSIMO CIONINI

3	STATO DI RILIEVO PLANIMETRIA GENERALE DOCUMENTAZIONE FOTOGRAFICA	SCALA	1/200
		DATA	30/09/2016
		AGG.	

mc2 architettura
Via dei Della Robbia 11r - 50132 - Firenze (FI) - tel/fax 055 5979386
Via Etruria 19 - 37027 - San Vincenzo (LI) - tel/fax 0363 703526

LEGENDA

perimetro progetto unitario scheda tr09h

LEGENDA ALBERI

a - robinia (robinia pseudoacacia)
b - mandorlo (prunus dulcis)
c - canna comune (arundo donax)
d - salice da ceste (salix tiandra)

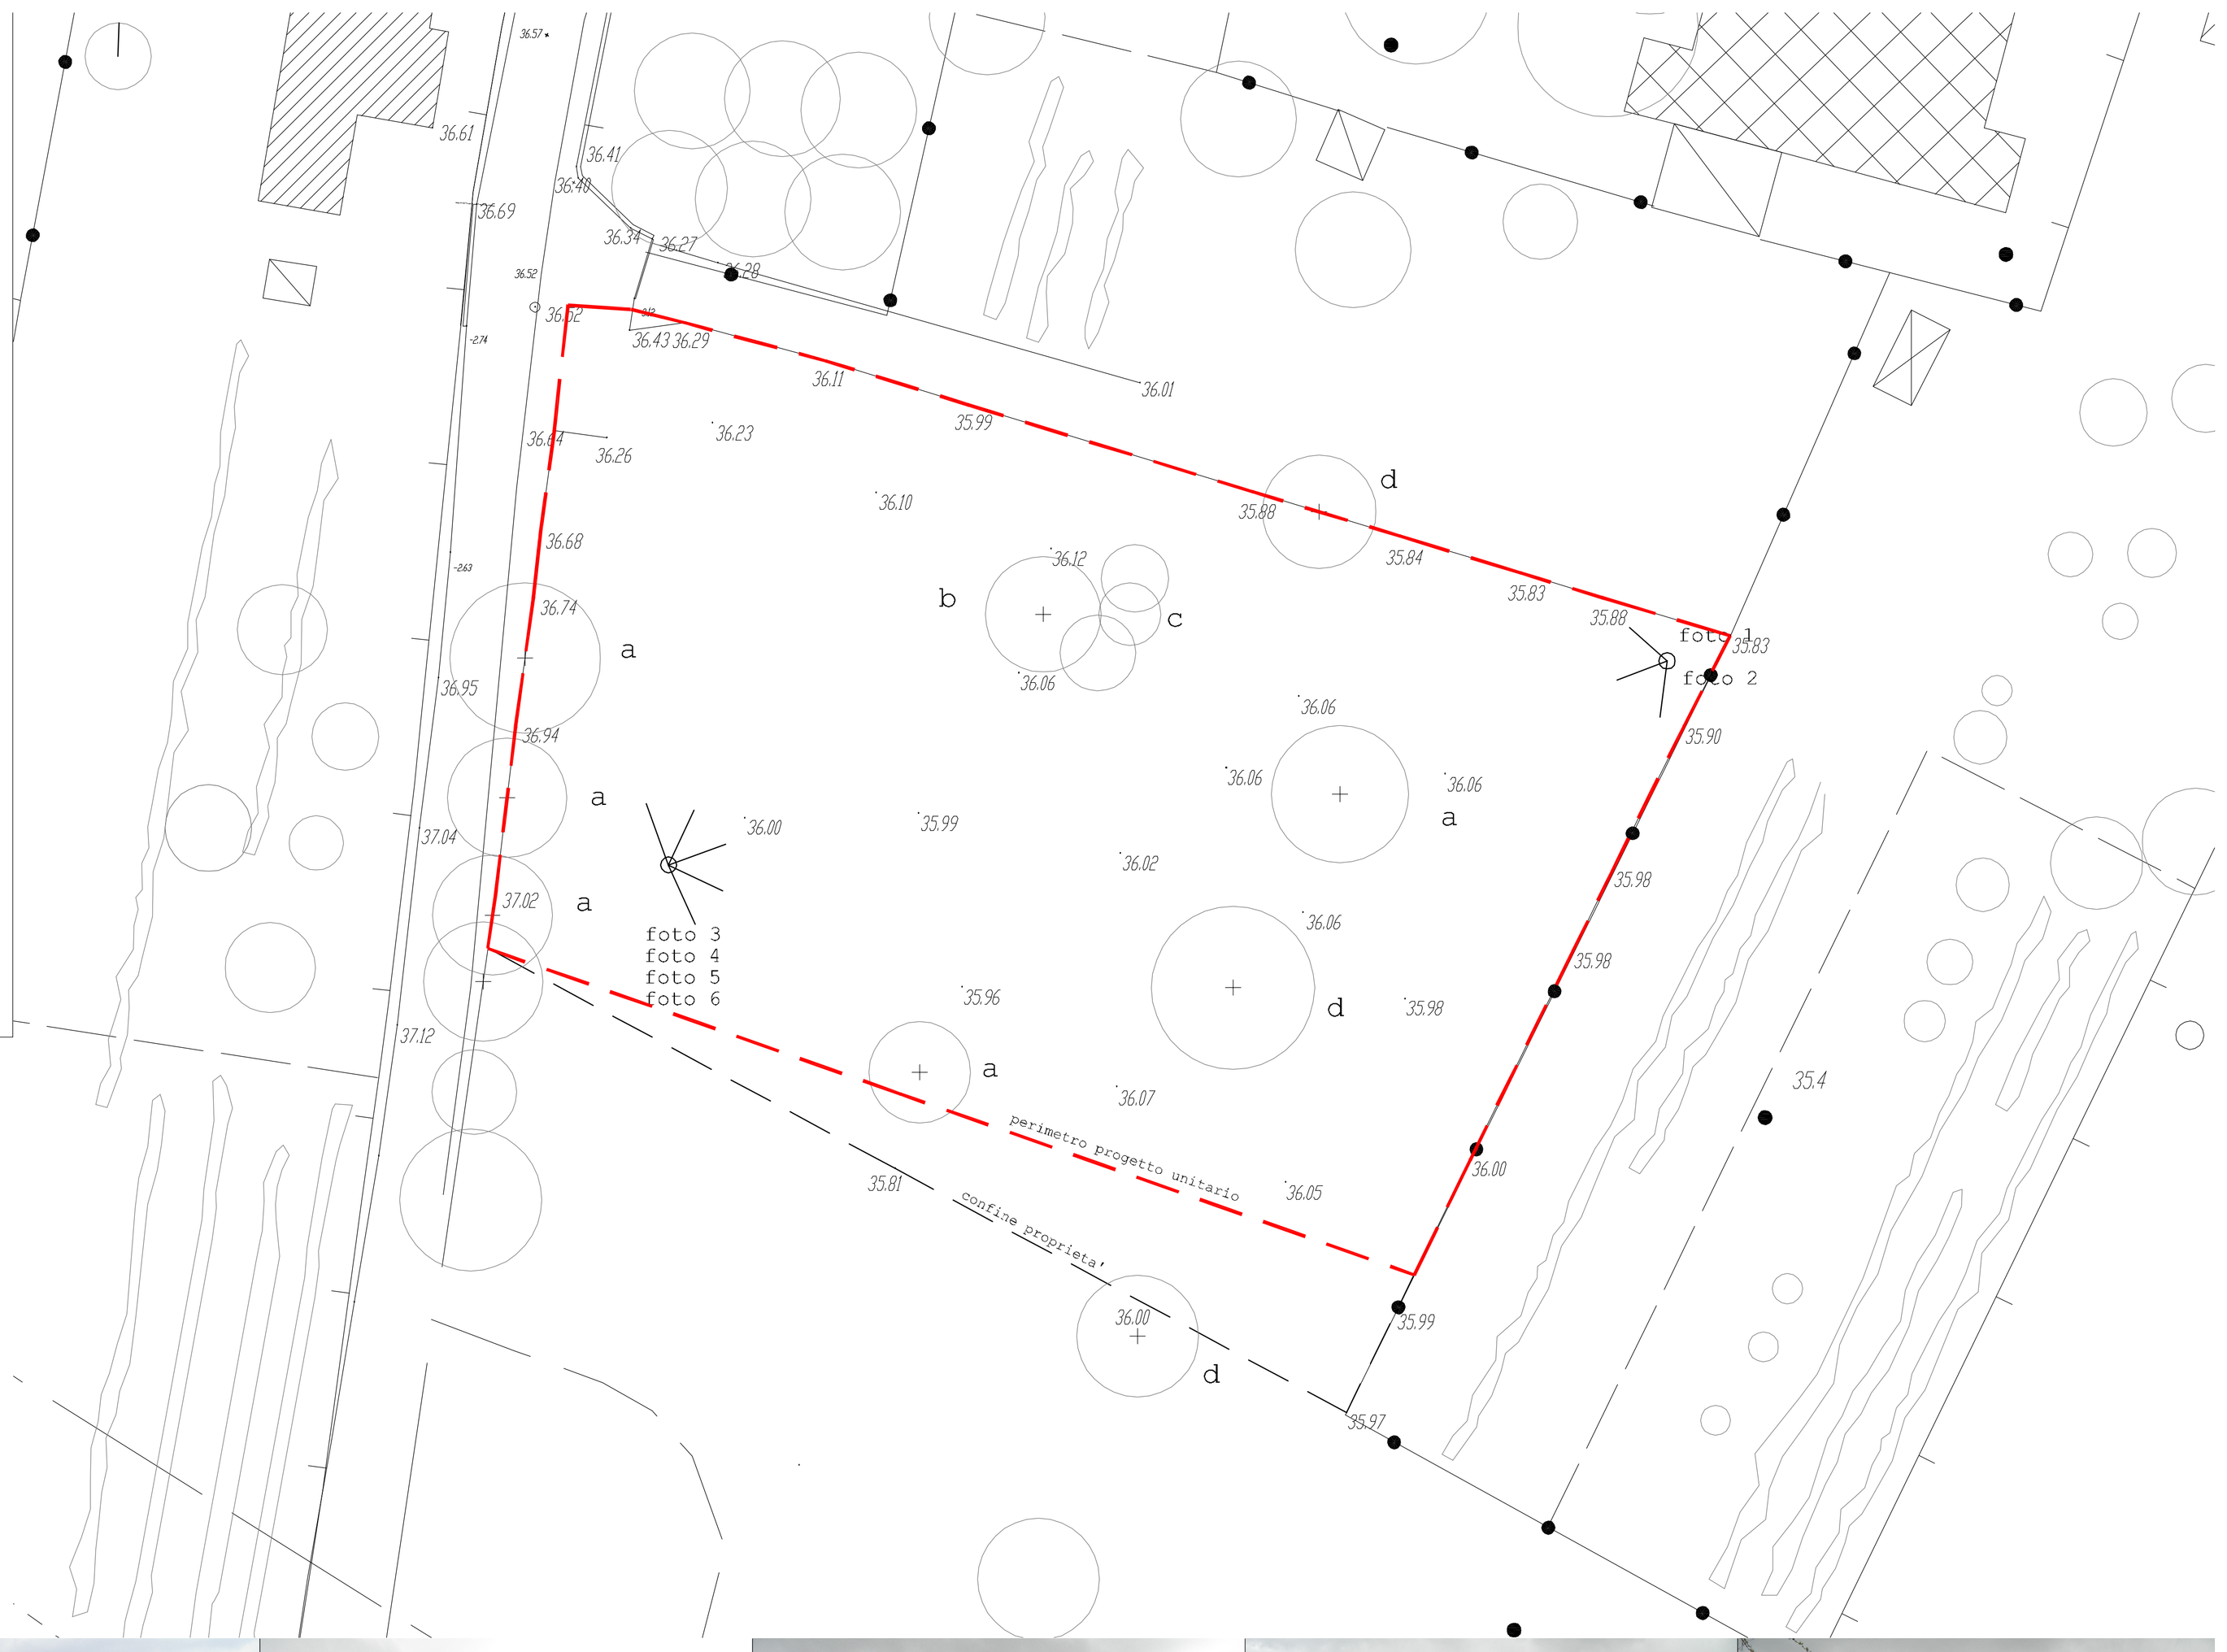

foto 1

foto 2

foto 3

foto 4

foto 5

foto 6