





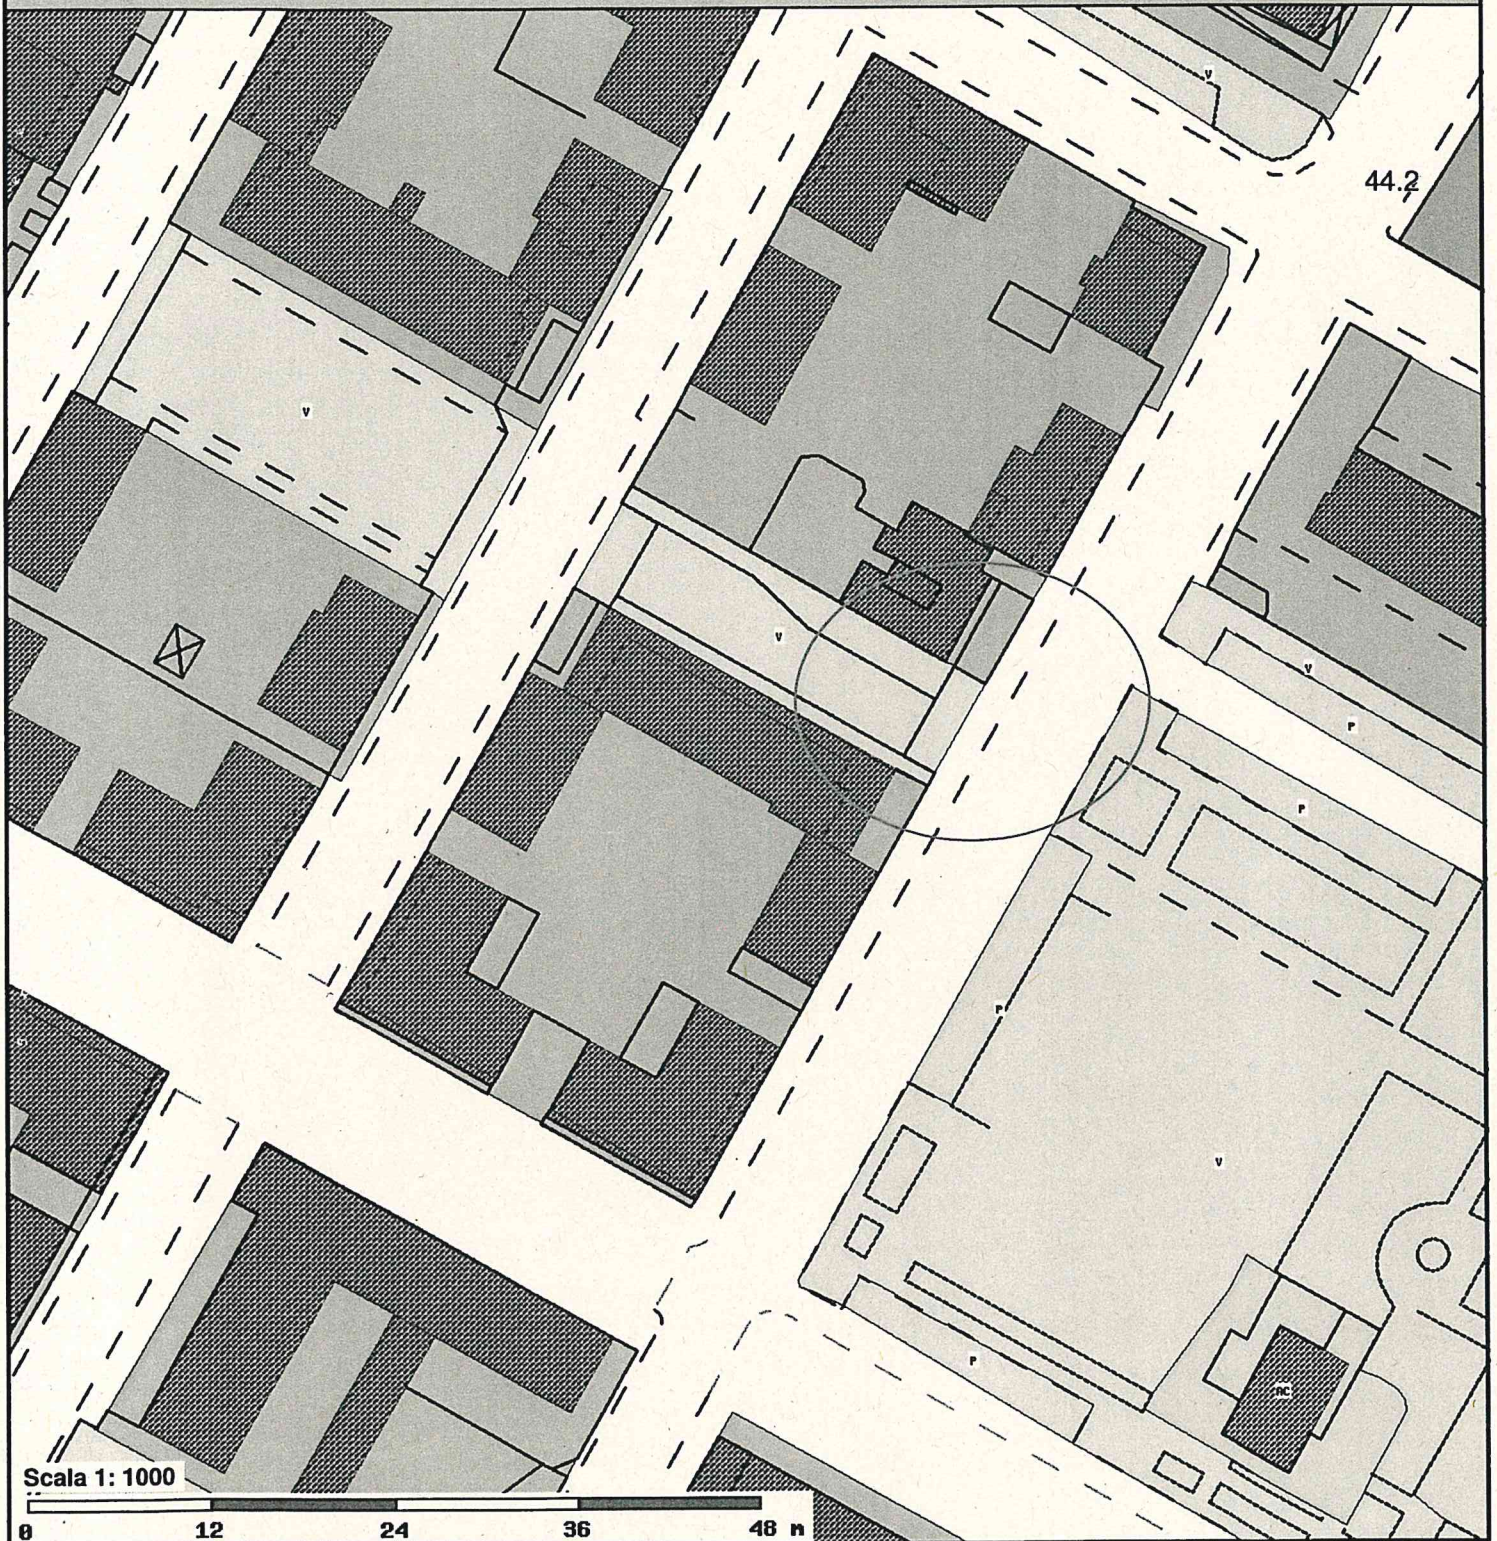


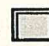





Comune di Scandicci - Consultazione cartografica

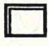

**Livello A**

**Disciplina dei suoli**

-  Ambito territoriale AT1 - Pianura alluvionale del fiume Arno
-  Ambito territoriale AT3 - Pendici collinari settentrionali
-  Ambito territoriale AT5 - Pendici collinari meridionali
-  Aree CP / Edificazione di completamento
-  Aree CP / Edificazione di completamento destinazione pubblica
-  Aree RQ / Riqualificazione degli assetti insediativi e/o ambientali perequata

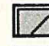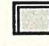-  Ambito territoriale AT2 - Fascia pedecollinare del Vingone e della Greve
-  Ambito territoriale AT4 - Dorsale collinare
-  Ambito territoriale AT6 - Fascia ripariale della Pesa
-  Aree CP / Edificazione di completamento perequato
-  Aree RQ / Riqualificazione degli assetti insediativi e/o ambientali
-  Aree RQ / Riqualificazione degli assetti insediativi e/o ambientali destinazione pubblica



MODULARIO  
F. fig. rend. 407





MINISTERO DELLE FINANZE  
DIREZIONE GENERALE DEL CATASTO E DEI SS.TT.EE.  
**CATASTO EDILIZIO URBANO** (RDL 13-4-1939, n. 652)

MOD BN (CEU)  
LIRE  
250

Planimetria di u.i.u. in Comune di SCANDICCI via UGO FOSCOLO civ. ....


FG. 12  
1:1000

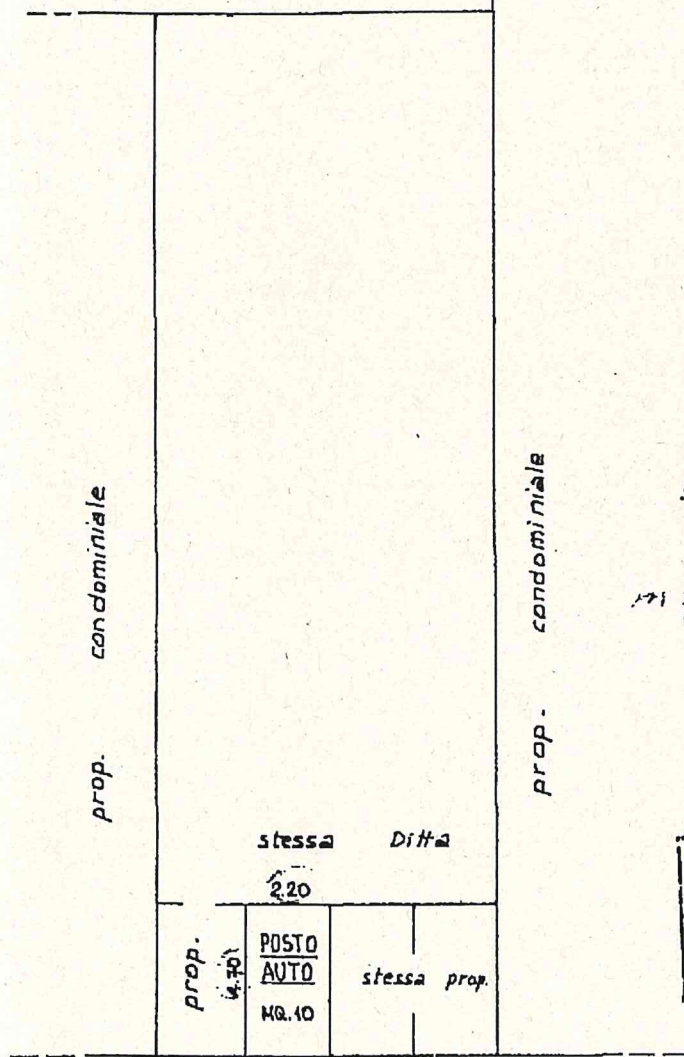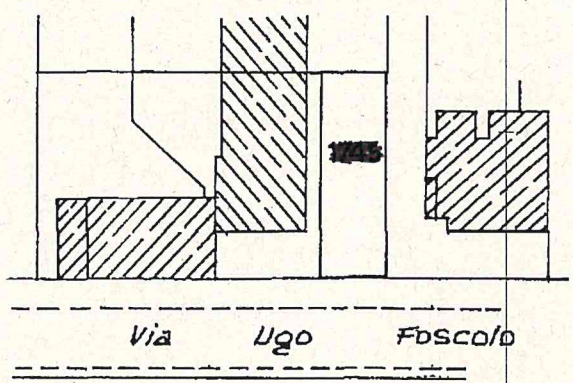

PIANO TERRENO

ACCERTAMENTO ESEGUITO AI SENSI  
DELLA LEGGE N. 18  
Istanza N. [redacted] del [redacted]  
del 22-11-91

ORIENTAMENTO

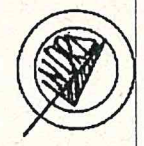

SCALA DI 1:200

Catasto dei Fabbricati - Situazione al 10/03/2015 - Comune di SCANDICCI (B962) - < Foglio: 12 - Particella: [redacted] - Subalterno: [redacted]  
VIA UGO FOSCOLO piano: T;

Ultima planimetria in atti  Denuncia di variazione  Compilata dal GEOM. [redacted] (Titolo, cognome e nome) Data presentazione: 23/08/1991 - Data: 10/03/2015 - n. [redacted] - Richiedente: [redacted] Totale schede: 1 - Formato di acquisizione: A4(210x297) - Formato stampa richiesto: A4(210x297) Identificativi catastali: 12 F. [redacted] 3 AGO. 1991 0 4 2 2 9

MODULARE  
F. rig. n. 487




MINISTERO DELLE FINANZE  
DIREZIONE GENERALE DEL CATASTO E DEI SS.TT.EE.  
**CATASTO EDILIZIO URBANO** (RDL 13-4-1939, n. 852)

MOD. BN (CEU)


LIRE  
250

Planimetria di u.i.u. in Comune di SCANDICCI via UGO FOSCOLO civ. ....

FG. 12  
1:1000

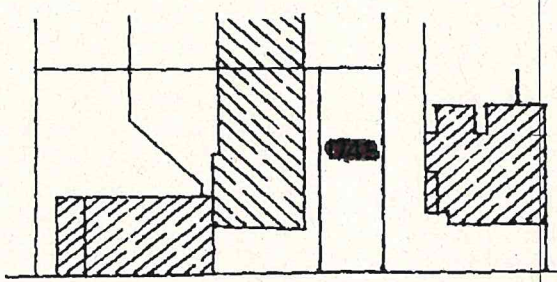

Via Ugo Foscolo

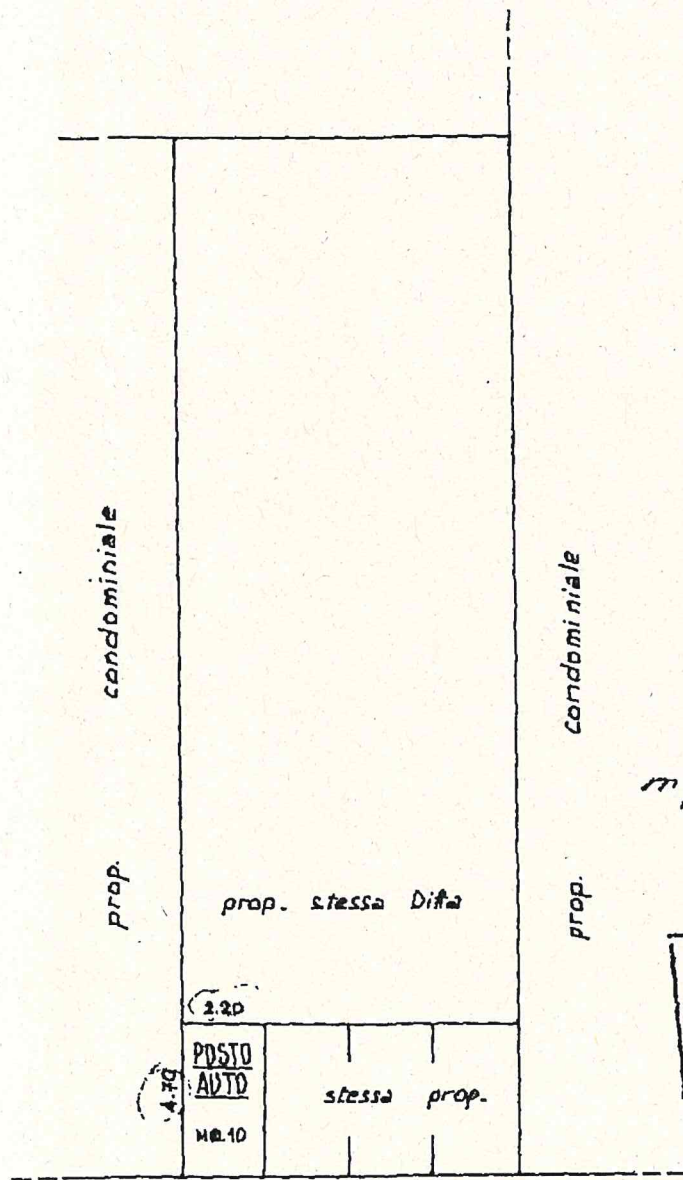


PIANO TERRENO

mp. de. 31

ACCERTAMENTO ESEGUITO AI SENSI  
DELLA LEGGE 10/1/1988  
Istanza N. [redacted]  
del 22-11-91

ORIENTAMENTO

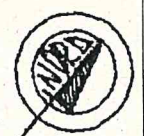

SCALA DI 1:200

Catasto del Febricitati - Situazione al 10/03/2015 - Comune di SCANDICCI (B962) - < Foglio: 12 - Particella: [redacted] - Subalterno: [redacted]

Dichiarazione di N.C.  
Ultima planimetria in atti  
Denuncia di variazione

Compilata dal GEOM. [redacted]  
(Titolo, cognome e nome)

RISERVATO ALL'UFFICIO

Data presentazione: 23/08/1991 - Data: 10/03/2015 - n. [redacted] - Richiedente: [redacted] 2 AGO. 1991 04229

Totale sch. [redacted] di acquisizione: AN 4 (D. 0/297) - Formato stampa richiesto: A4 (210x297) - della provincia di FIRENZE



MODULARIO  
F. rig. rend 487





MINISTERO DELLE FINANZE  
DIREZIONE GENERALE DEL CATASTO E DEI SS.TT.EE.  
**CATASTO EDILIZIO URBANO** (RDL 13-4-1939, n 652)

MOD. BN (CEU)

LIRE  
250

Planimetria di u.i.u. in Comune di SCANDICCI via UGO FOSCOLO civ. ....

FG. 12  
1:1000

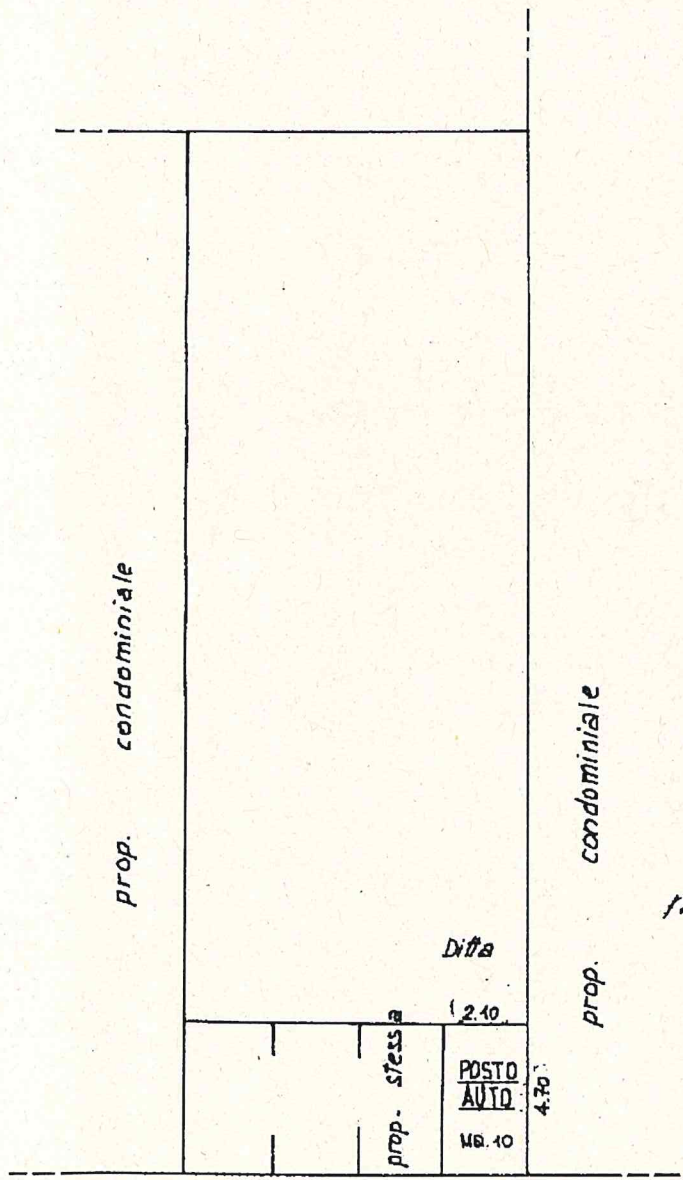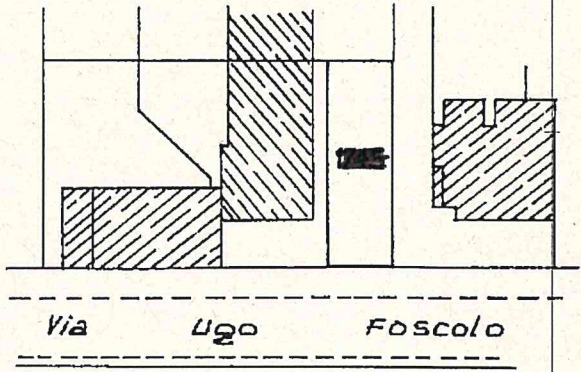

PIANO TERRENO

mq. 9,57

ACCERTAMENTO ESEGUITO AI SENSI  
del D.M. 11/11/88  
INSTR. N. [redacted] Prot. [redacted]  
22-11-91

ORIENTAMENTO



SCALA DI 1:200

Catasto dei Fabbricati - Situazione al 10/03/2015 - Comune di SCANDICCI (B962) - < Foglio: 12 - Particella: [redacted] - Subalterno: [redacted] - VIA UGO FOSCOLO piano: T;

Uscita planimetria in atti   
Denuncia di variazione   
Totale schede: 1 - Formato di acquisizione: A4(210x297) - Formato stampa richiesto: A4(210x297)  
Identificativi catastali

Compilata dal GEOM. [redacted]  
(Titolo, cognome e nome)  
Data: 10/03/2015 - n. [redacted] - Richiedente: [redacted]  
Isritto all'albo dei GEOMETRI



RISERVATO ALL'UFFICIO  
3 AGO. 1991 0 4 2 2 9