

RICOSTRUZIONE DI CAPANNA AD USO ALLOGGIO
ATTREZZI AGRICOLI, DISTRUTTA IN SEGUITO AD
EVENTI BELLICI, IN COMUNE DI SCANDICCI, PODERE
"RONCOVECCHIO" - VIA DI MARCIOLA

PLANIMETRIA GENERALE - Scala 1/200


STRADA DEL PIAN DE' CERRI

PRESENTATO
ALL' UFFICIO
URBANISTICA
27. NOV 1969

COMUNE DI SCANDICCI
CASA ABIT. CIVILE

Esaminato dalla Commissione Edilizia
in data 17 DIC. 1969
Allegato alla licenza di costruzione

IL SEGRETARIO
della Commissione

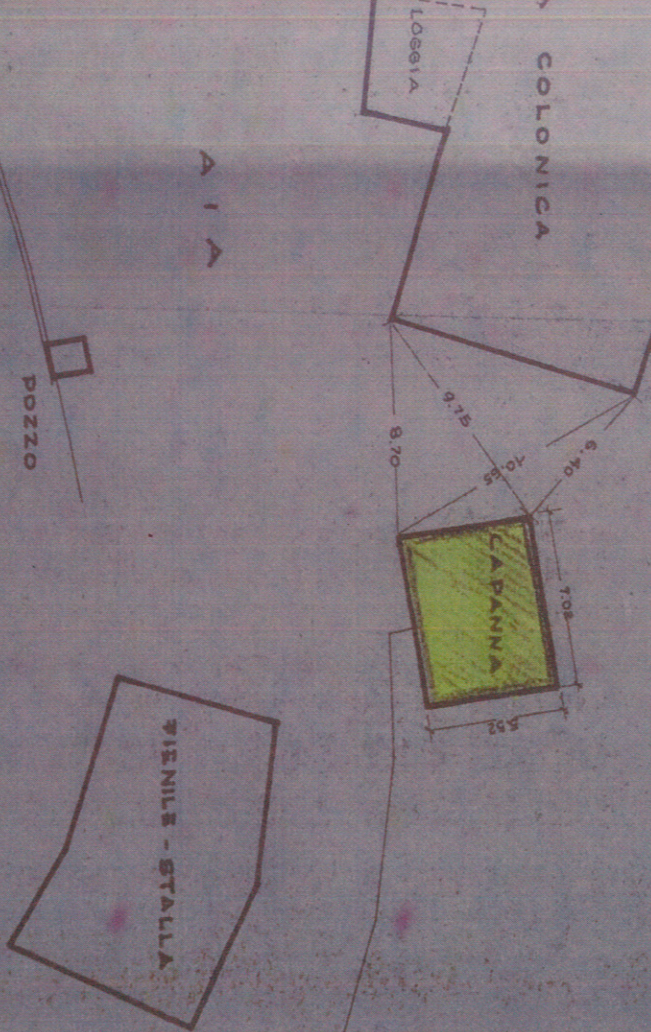

TREZZI AGRICOLI, DISTRUTTA IN SEGUITO AD
ENTI BELLICI, IN COMUNE DI SCANDICCI, PODERE
INCOVECCHIO, - VIA DI MARCIOLA

E
vodi di +
SCALA 1/50

fig. [redacted]
Lunghezza [redacted]
A. - FIRENZE

PRESENTATO
ALL'UFFICIO
CATASTRALE
27. NOV 1969

COMUNE DI SCANDICCI

Esaminato dalla Commissione Edilizia
in data 30/1/1969
Allegato alla licenza di costruzione

IL SEGRETARIO
della Commissione

GEOMETRIA GENERALE - 1/2000
MUNICIPALITÀ DI SCANDICCI - FOGGIO 52



PIANTA

