




P5 - PIANA PIANO TERZO

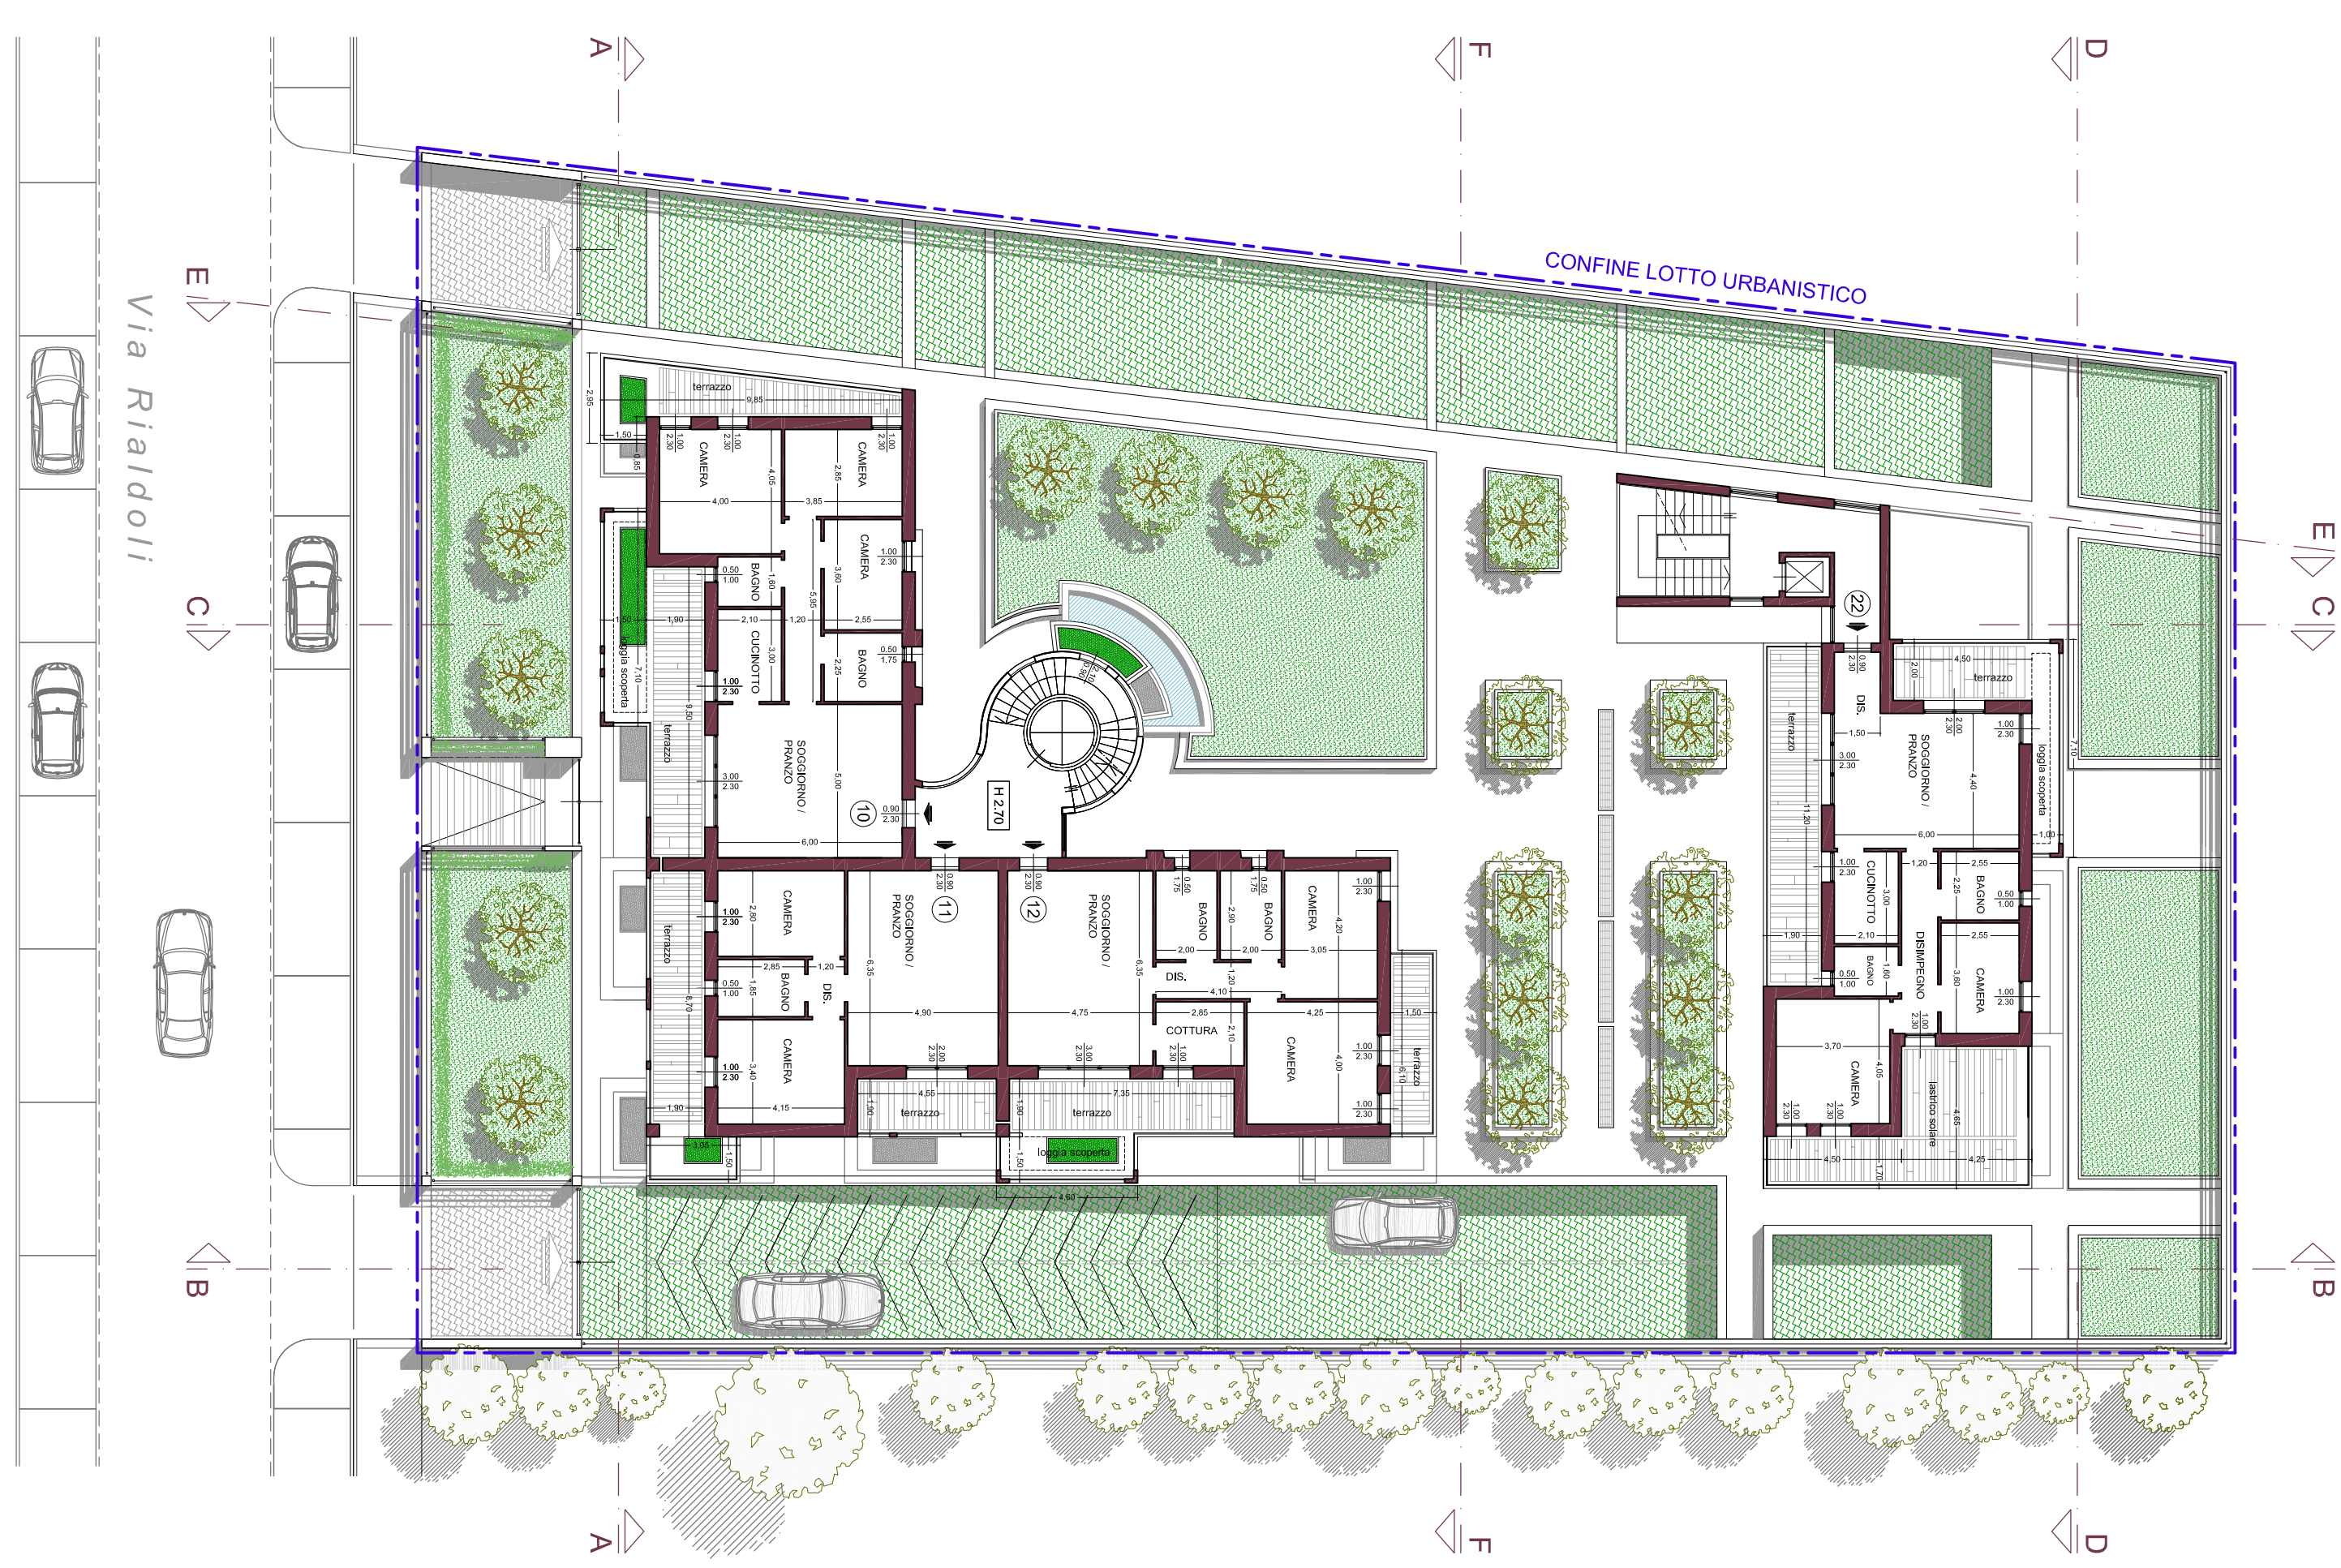

P6 - PIANA PIANO QUARTO

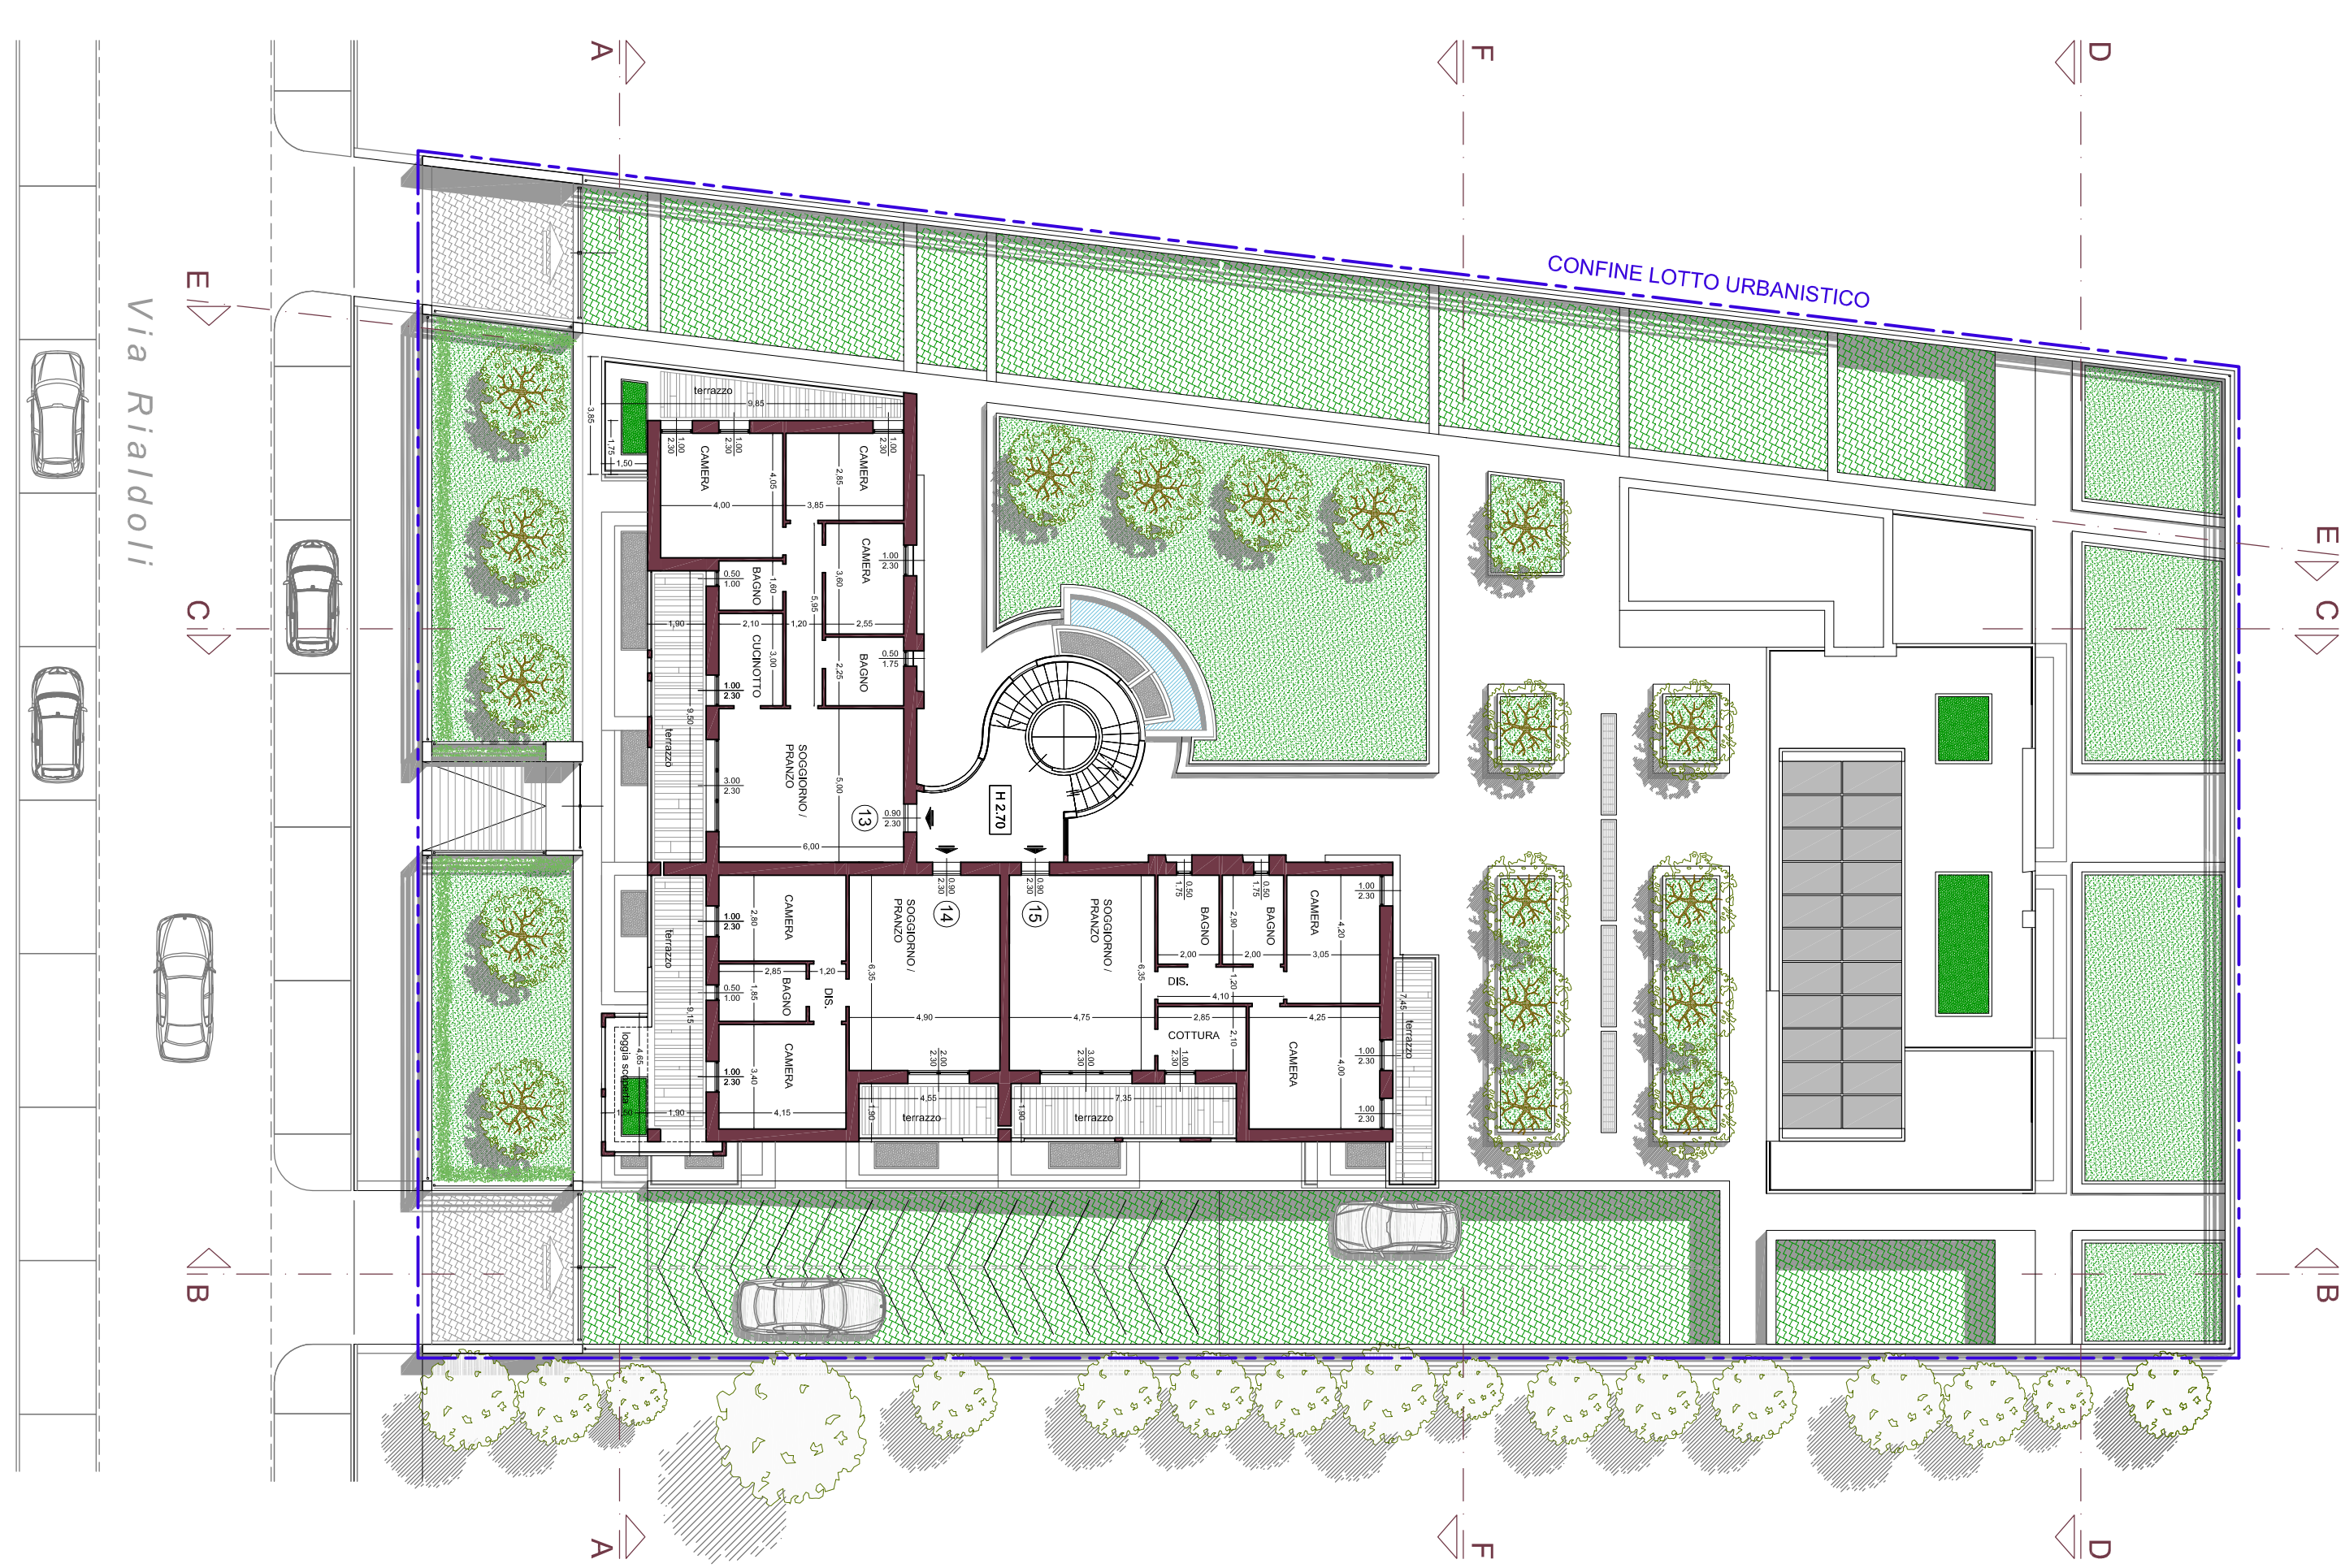


P7 - PIANA PIANO QUINTO

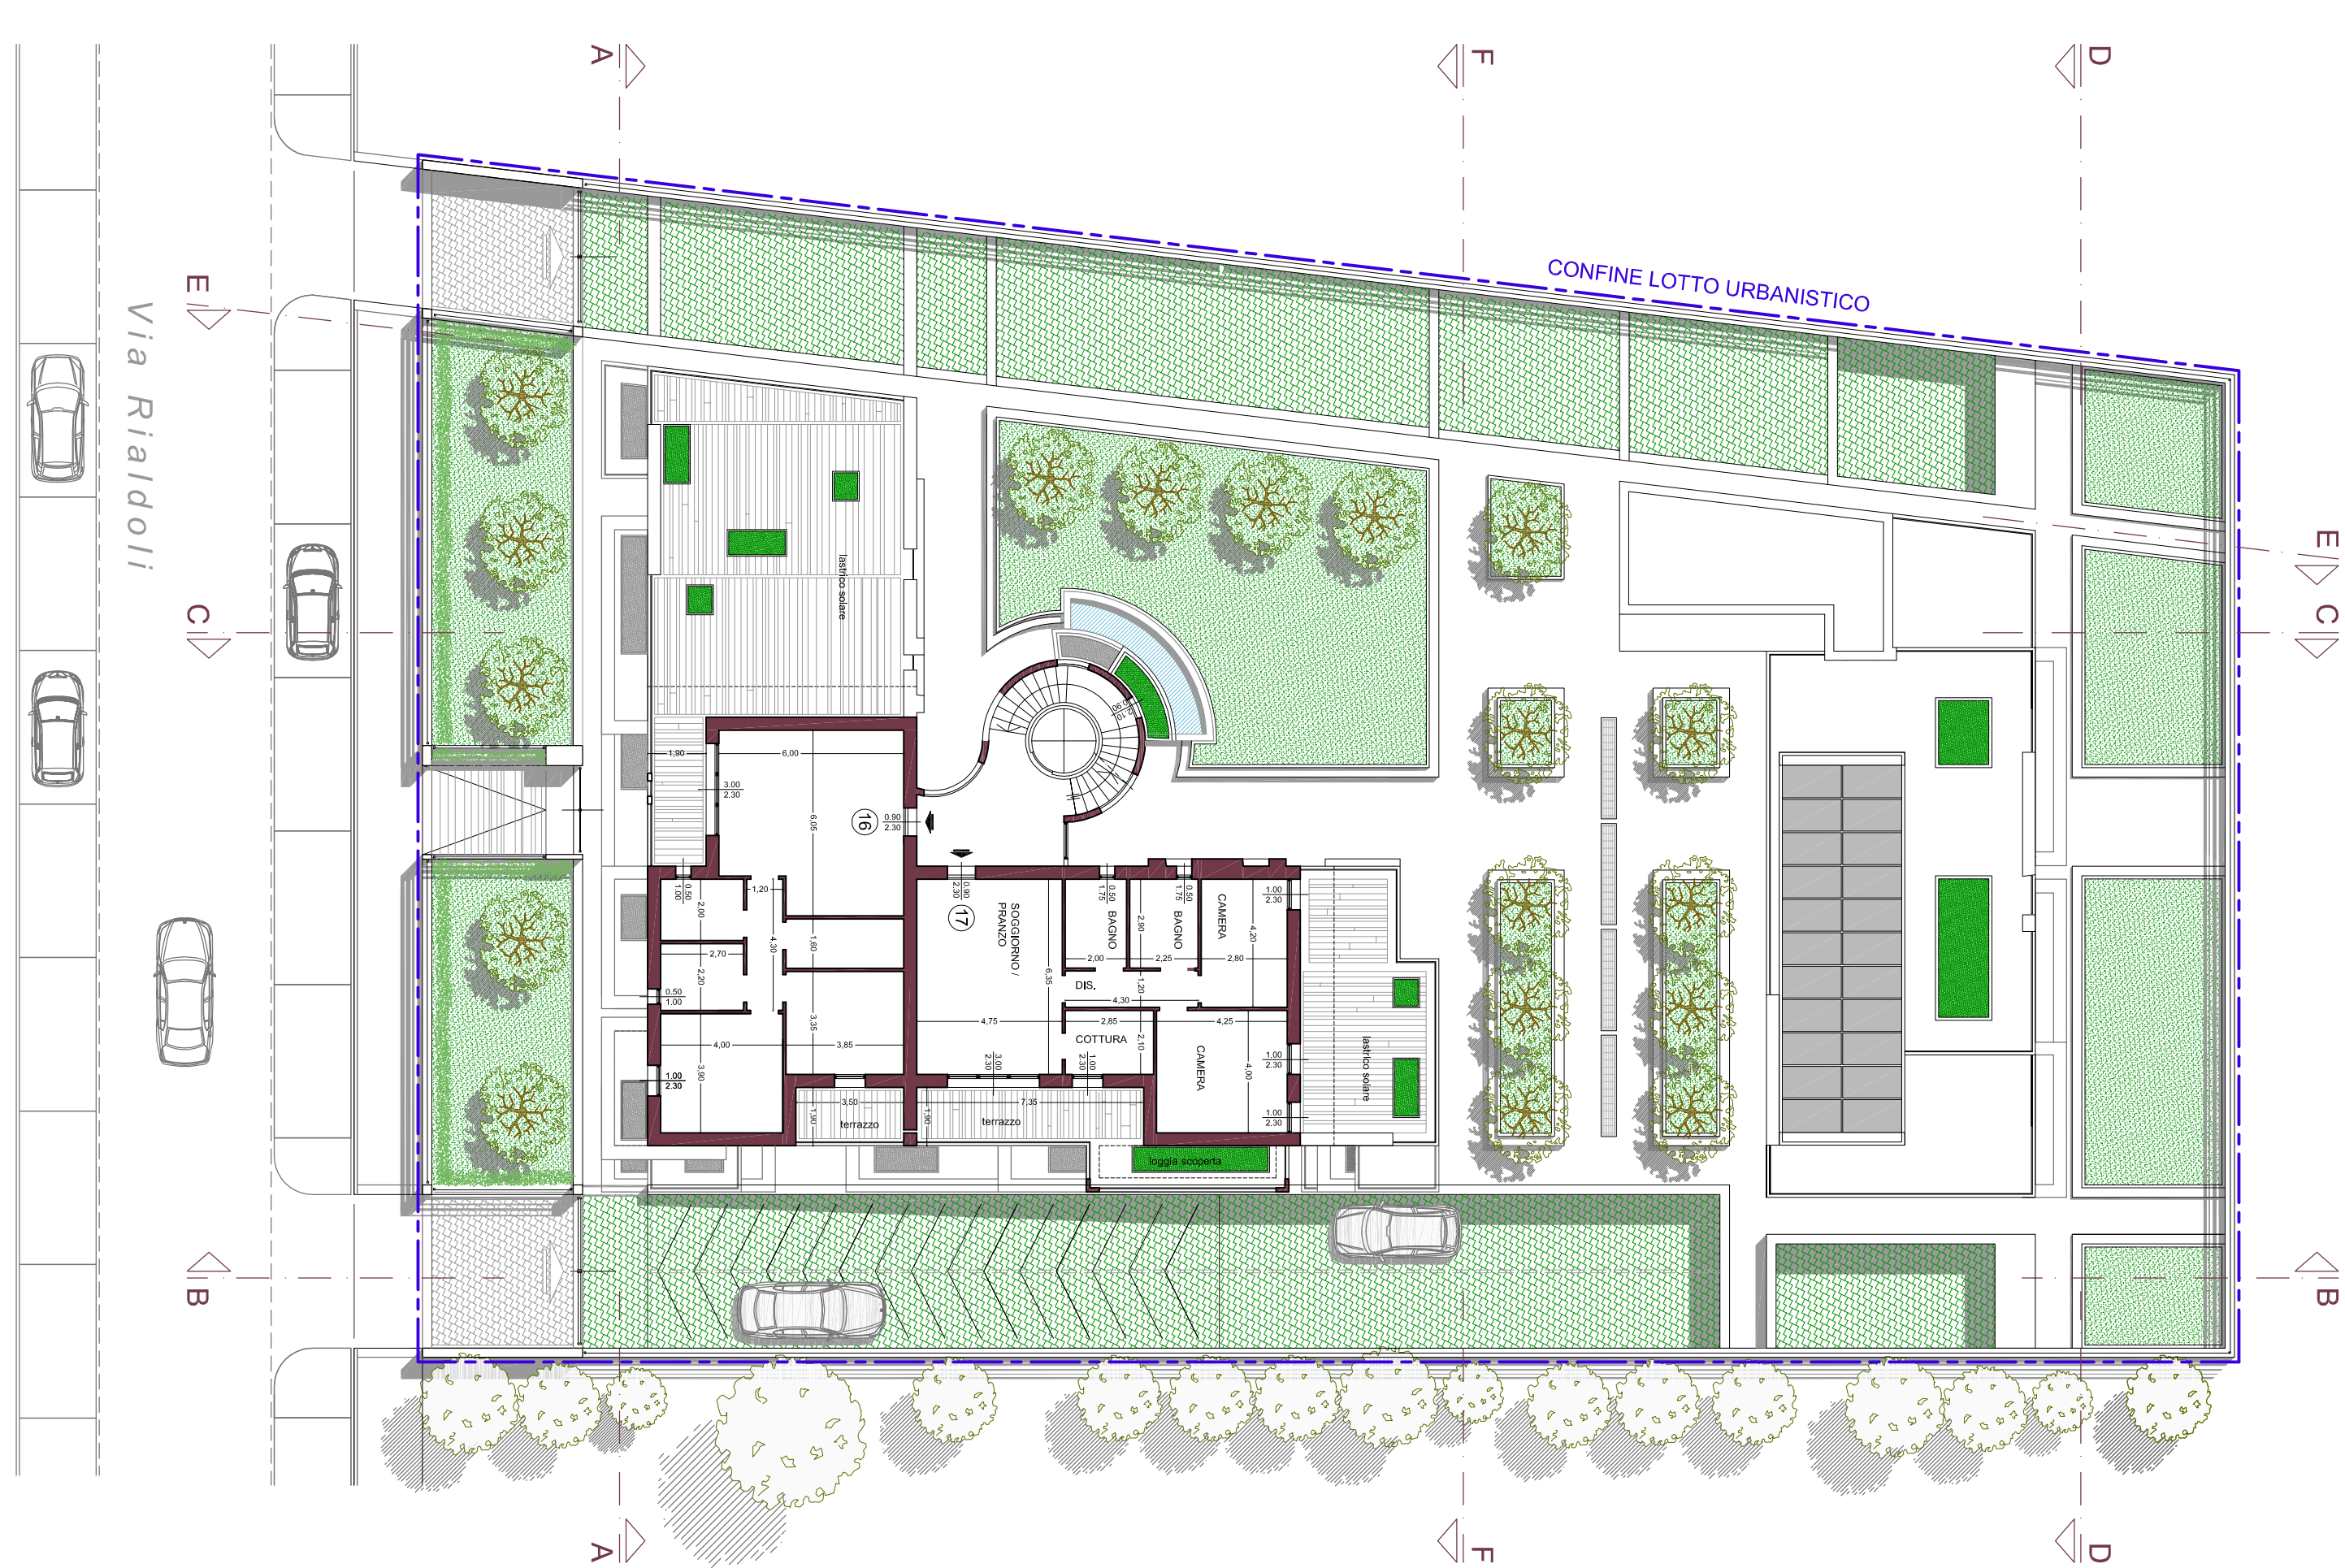


P8 - PIANA PIANO SESTO

PROSPETTO SEZIONE (D - D)

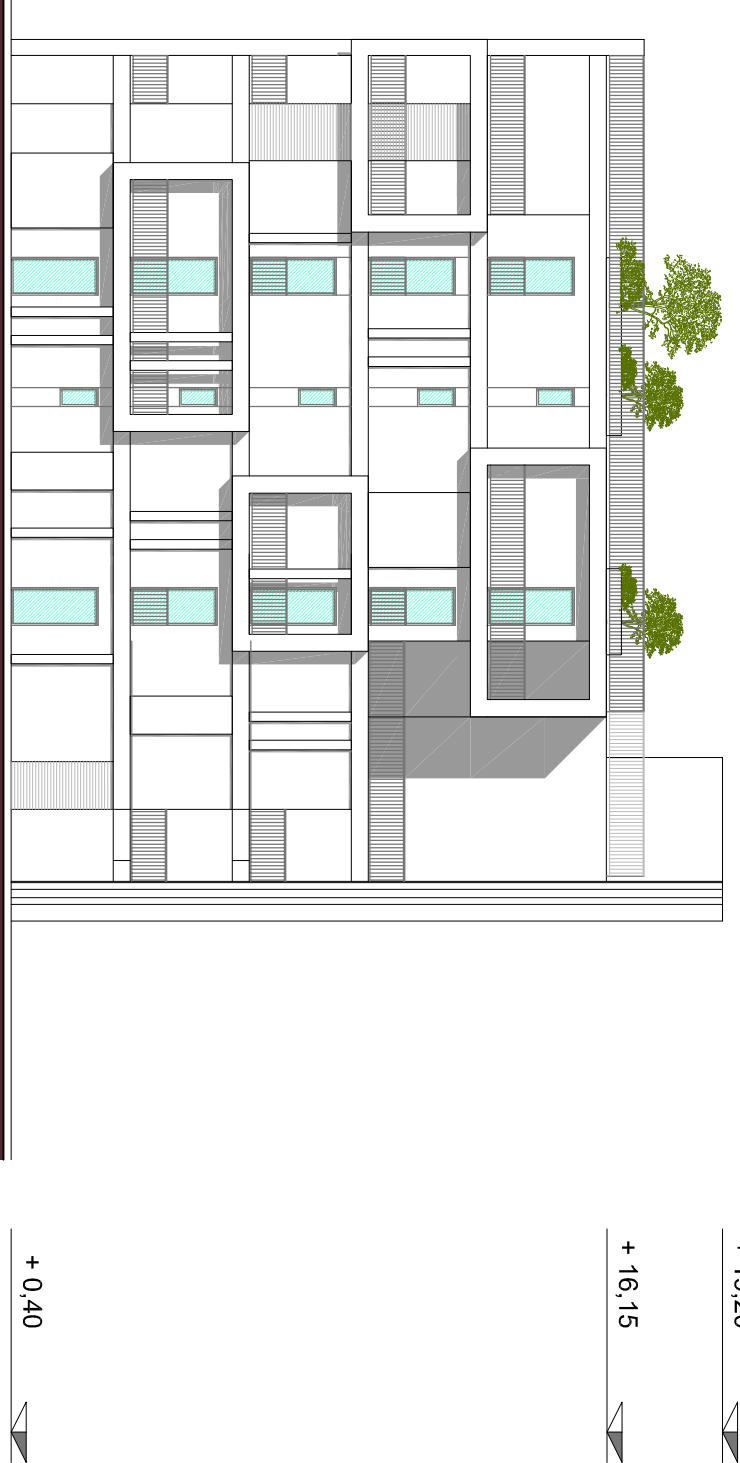

PROSPETTO SEZIONE (E - E)

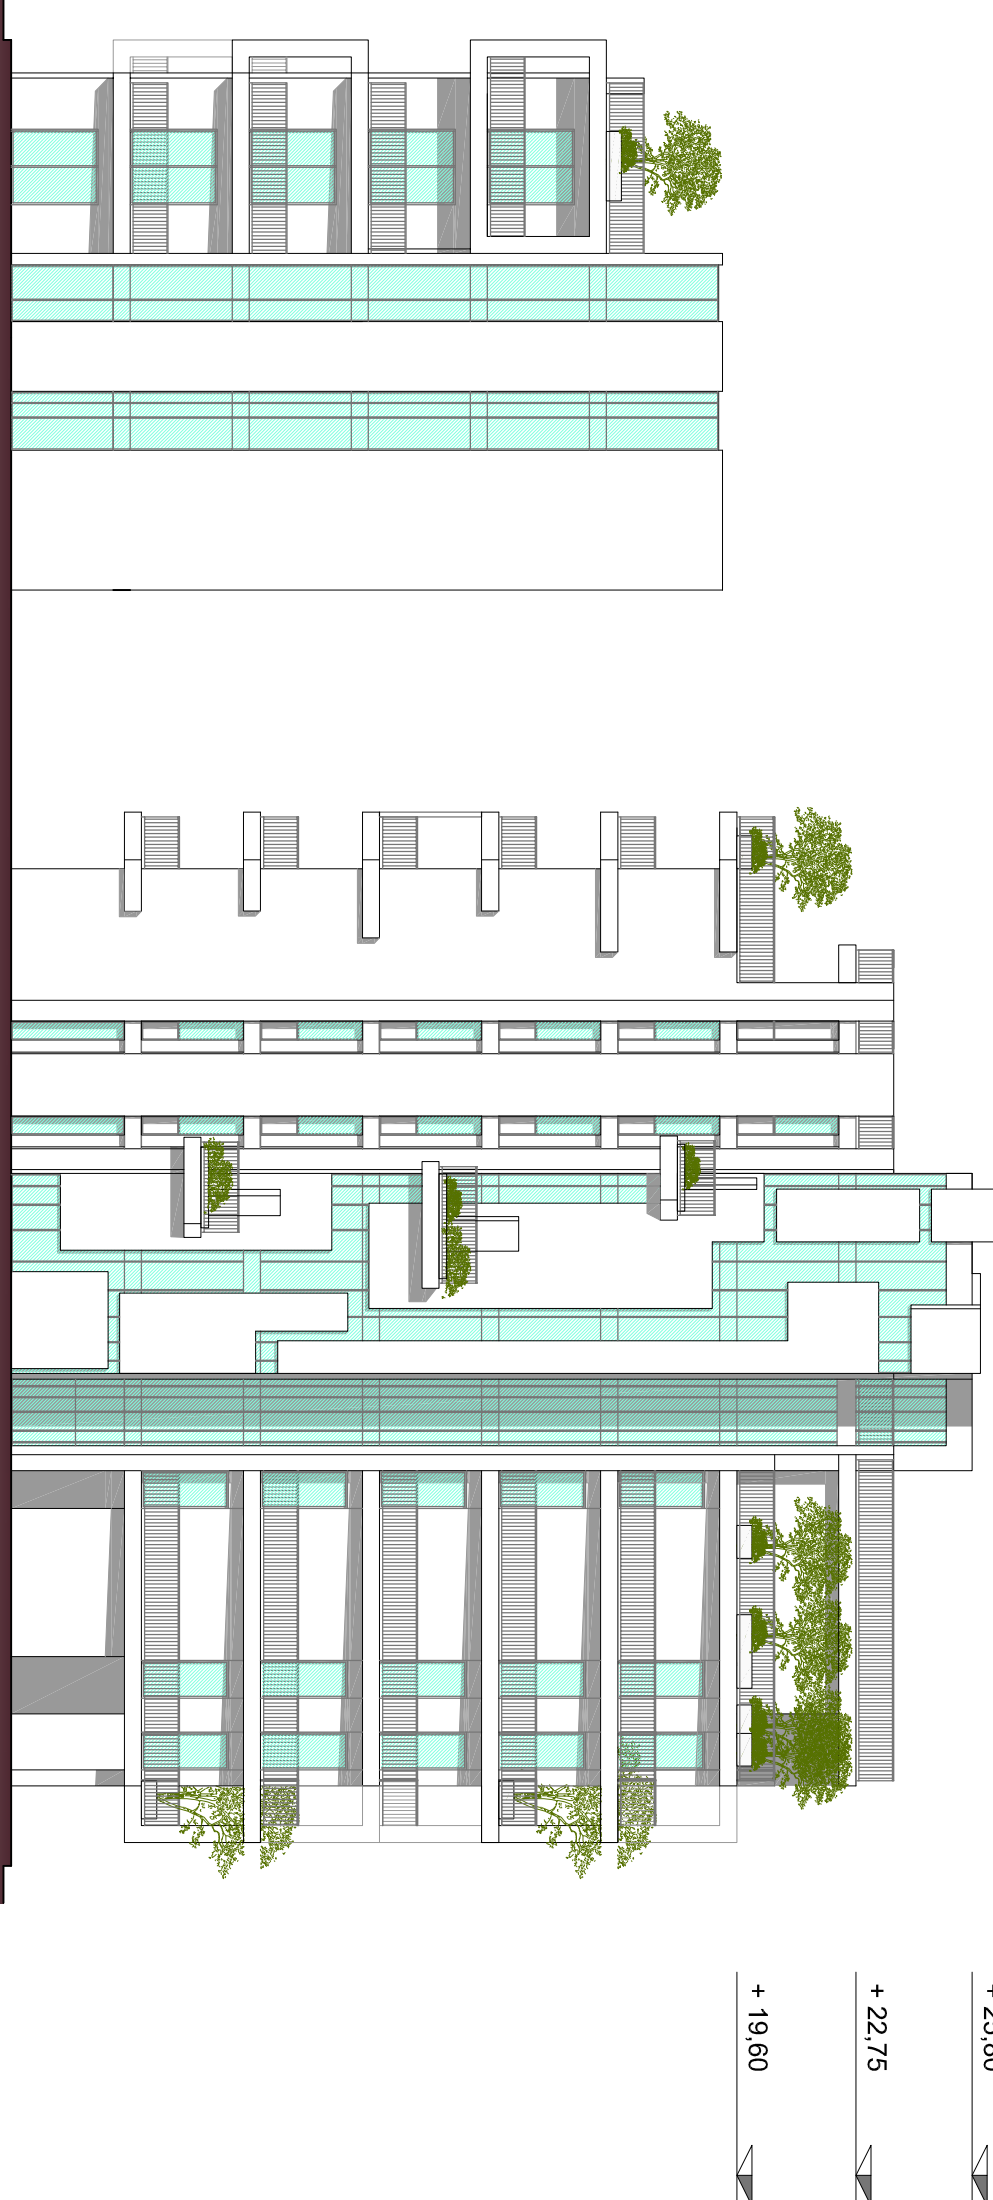

PROSPETTO SEZIONE (F - F)

