

COMUNE DI SCANDICCI
AREA DI RIQUALIFICAZIONE RQ08c
Integrazione residenziale
Via del Pellicino – Badia a Settimo

PROPRIETA' :

PELLICINO S.R.L.

PROGETTO: Studio Tecnico Associato Turchi

Dott. Arch. Mauro Turchi

Dott. Arch. Lisa Turchi


Documento informatico firmato digitalmente
di sensi e per gli effetti del DPR 28/12/2000
n.445 e Dlgs 7/03/2005 n.82 e norme collegate

TAVOLA : 16 Schema indicativo delle opere di urbanizzazione




Tavola di inquadramento generale delle opere di urbanizzazione come da scheda R.U.C. RQ 08c
SCALA 1:5000
NOVEMBRE 2017

Documentazione fotografica dell'intorno

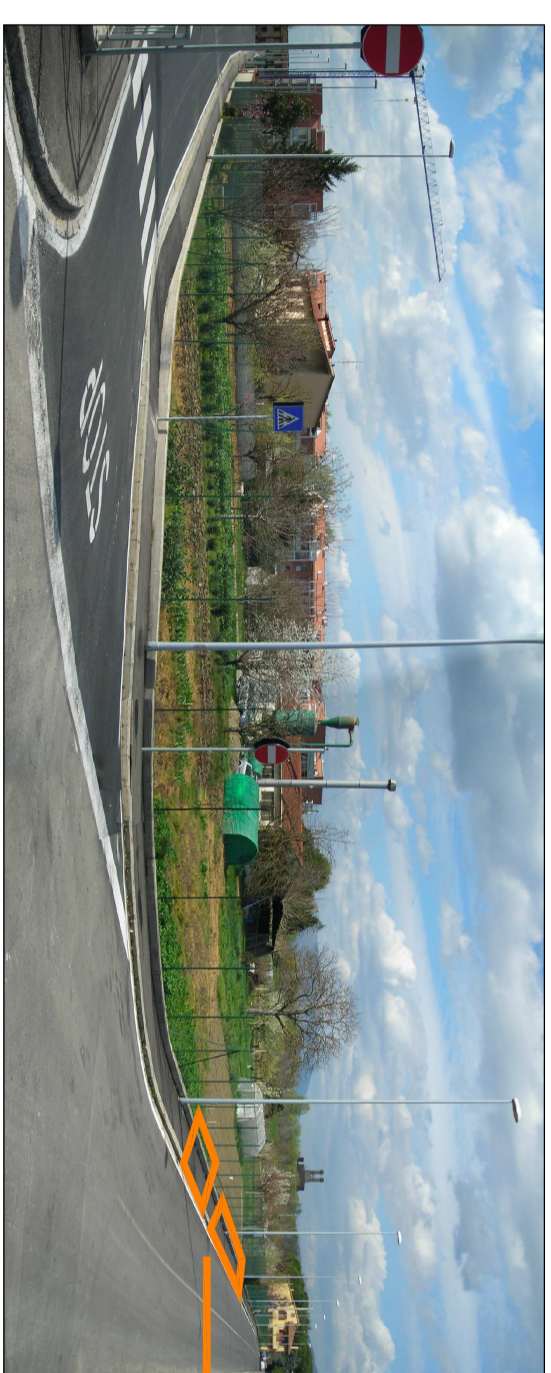

OPERA URB. I

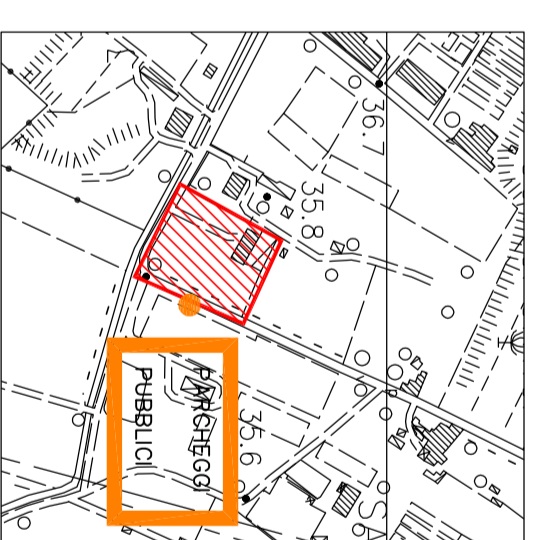

individuazione dello spazio per la realizzazione dei parcheggi pubblici



LEGENDA

- marciapiede
- parcheggi pubblici
- sistemazione ampliamento marciapiede con piantumazione specie arbustive del tipo "Abelia Grandiflora" con griglia di protezione

PERIMETRO DELL'AREA DI RIQUALIFICAZIONE RQ09c