

COMUNE DI SCANDICCI - FIRENZE
 PIANO PARTICOLAREGGIATO
 AREA DI TRASFORMAZIONE TR 04c del P.O.



PROGETTAZIONE URBANISTICA E COORDINAMENTO TECNICO:
 Arch. Lorenzo Pelli

RESPONSABILE DEL PROCEDIMENTO:
 Arch. Lorenzo Pelli

GARANTE DELLA INFORMAZIONE E DELLA PARTECIPAZIONE DI AMBITO SETTORIALE:
 Arch. Paola Di Fiso
 Geom. Fabrizio Pini



PROGETTAZIONE ARCHITETTONICA:
 Arch. Paolo Di Nardo
 Arch. Filippo Maria Cori
 Arch. Bruno Angiolini
 Geom. Bruno Lapini
 Geom. Leonardo Farfani

CONTRIBUTI DI SETTORE:
 servizi urbanistici ed edilizi:
 Arch. Paola Di Fiso
 Geom. Fabrizio Pini


servizi amministrativi:
 D. Sass. Chiara Pelleri
 D. Sass. Simona Cini

opere pubbliche e ambiente:
 Ing. Paolo Calzavara
 Ing. Paolo Gambarelli


Data: Luglio 2019
 Oggetto: ZONA 3+4 - PLANIMETRIA E SEZIONI AMBIENTALI
 Tavola: 16
 Scala: 1:500

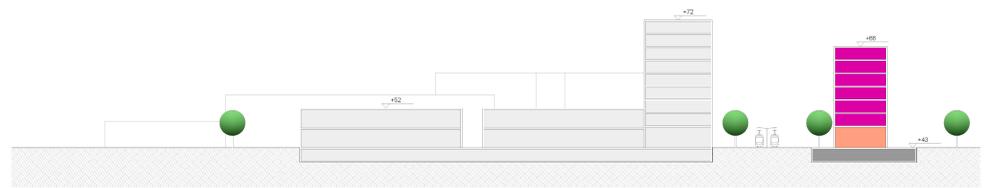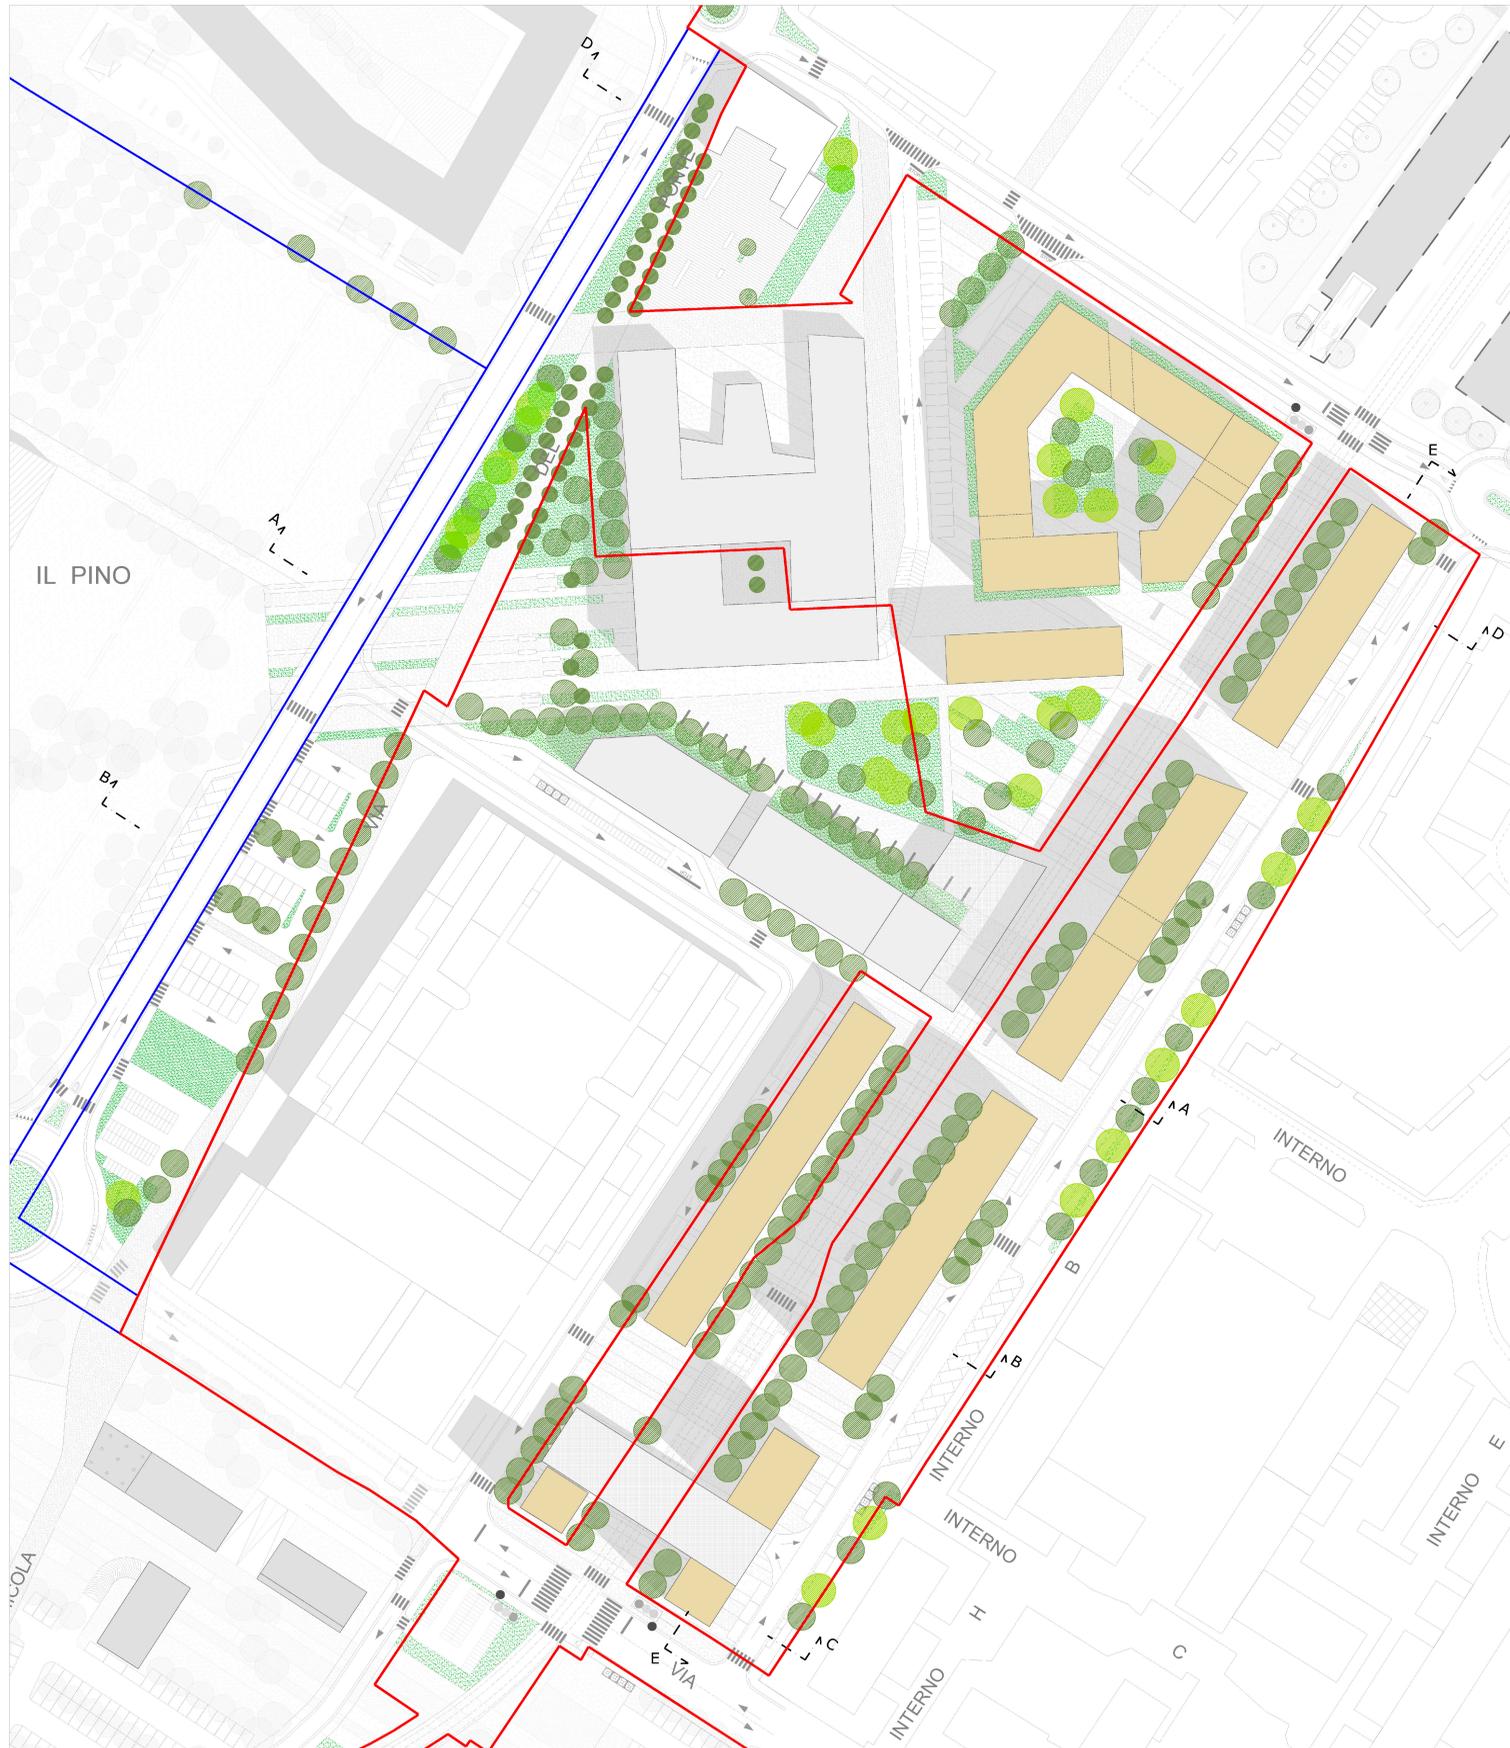


Sez A-A

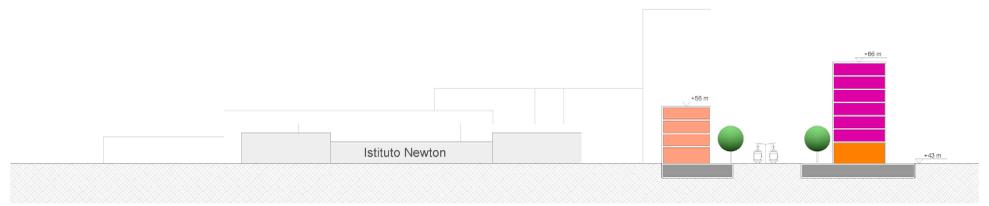

Sez B-B

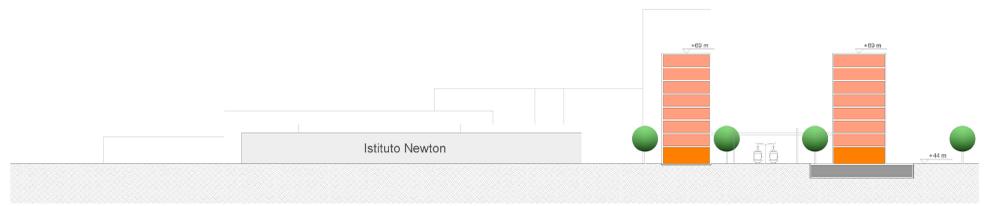

Sez C-C

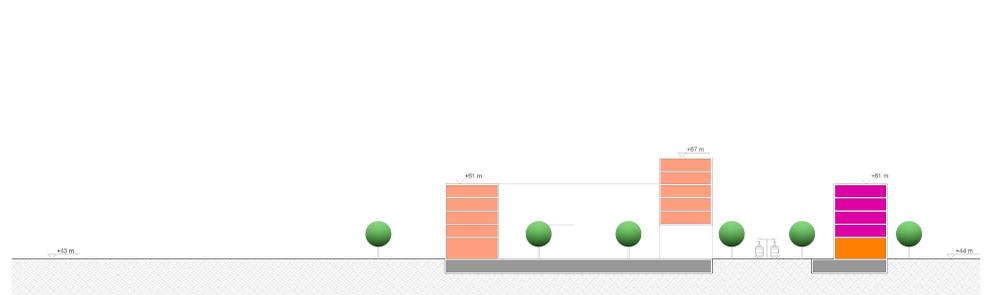

Sez D-D



Sez E-E

LEGENDA SEZIONI

- Residenziale
- Commerciale
- Direzionale
- Parcheggi Interrati
- Perimetro dell'Area di Trasformazione
- Perimetro delle zone