

COMUNE DI SCANDICCI - FIRENZE
 PIANO PARTICOLAREGGIATO
 AREA DI TRASFORMAZIONE TR 04c del P.O.



PROGETTAZIONE URBANISTICA E COORDINAMENTO
 TECNICO:

Arch. Lorenzo Paoli

RESPONSABILE DEL PROCEDIMENTO:

Arch. Lorenzo Paoli

GARANTE DELLA INFORMAZIONE E DELLA
 PARTECIPAZIONE:

Dr.ssa Cinzia Rettori

CONTRIBUTI DI SETTORE:

aspetti urbanistico-edilizi:

Arch. Palma Di Fidio

Geom. Fabrizio Fiesi

aspetti amministrativi:

Dr.ssa Cinzia Rettori

Dr.ssa Simonetta Ciri

opere pubbliche e ambiente:

Ing. Paolo Calastri

Ing. Paolo Giambini

CONTRIBUTI PROGETTUALI DI DETTAGLIO E
 PREFIGURAZIONI ARCHITETTONICHE:

Arch. Paolo Di Nardo

Arch. Filippo Maria Conti

Arch. Bruno Angelici

Geom. Bruno Lepore

Geom. Leonardo Fanfani

Data:
 Luglio 2019

Oggetto:

Tavola:


22

Scala:
 1:500


ZONA 8 - PLANIMETRIA E SEZIONI AMBIENTALI

LEGENDA SEZIONI

- Residenziale
- Parcheggi Interrati
- Perimetro dell'Area di Trasformazione
- Perimetro delle zone

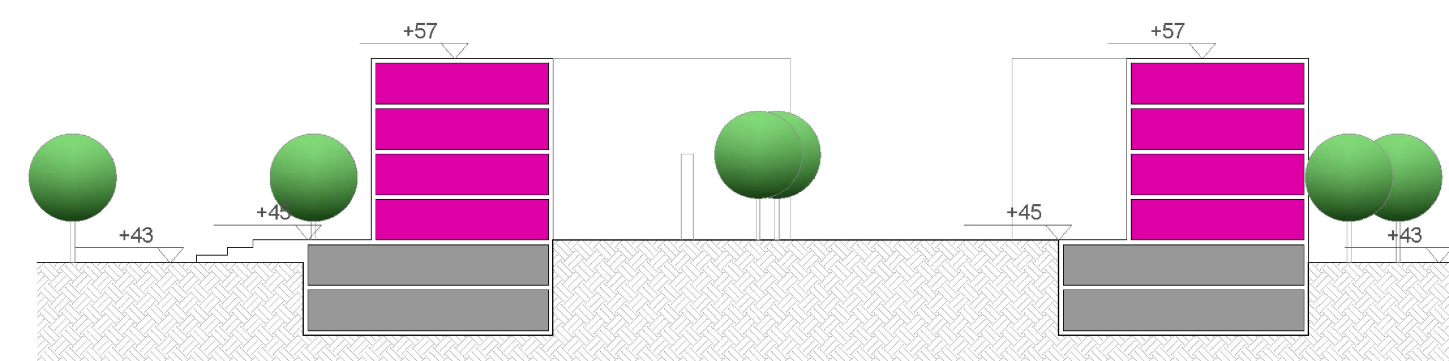

Sez A-A

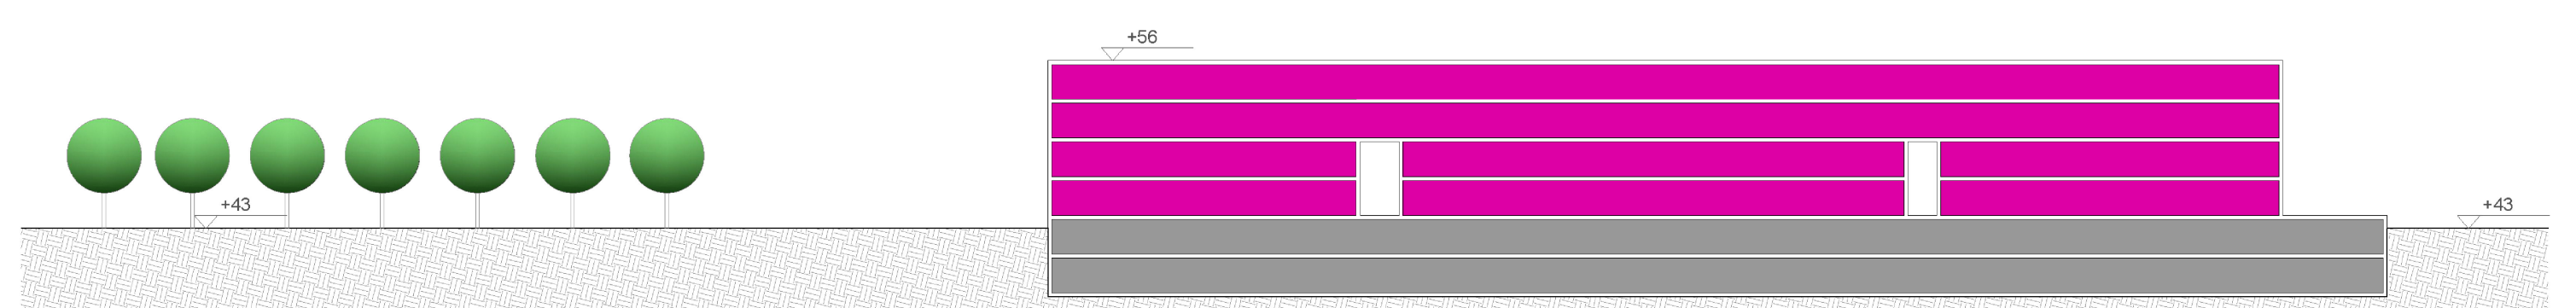

Sez B-B