

COMUNE DI SCANDICCI - FIRENZE
PIANO PARTICOLAREGGIATO
AREA DI TRASFORMAZIONE TR 04c del P.O.



PROGETTAZIONE URBANISTICA E COORDINAMENTO TECNICO
Arch. Lorenzo Paoi

RESPONSABILE DEL PROCEDIMENTO
Arch. Lorenzo Paoi

GARANTE DELLA INFORMAZIONE E DELLA PARTECIPAZIONE
Dott.ssa Cinzia Restori

CONTRIBUTI DI SETTORE

aspetti urbanistico-edilizi:
Arch. Palma Di Fido
Giovanni Fabrizio Frati

aspetti amministrativi:
Dott.ssa Cinzia Restori
Dott.ssa Simona Cini


opere paesistiche e ambiente:
Ing. Paolo Calzavara
Ing. Paolo Giannini

CONTRIBUTI PROGETTUALI DI DETTAGLIO E PREFIGURAZIONI ARCHITETTONICHE
Arch. Paolo Di Fido
Arch. Filippo Maria Corsi
Arch. Bruno Angelici
Giovanni Brunati Lapini

ASPETTI GEOLOGICI
Dott. ss. Gino Elia Uli


ASPETTI IDRAULICI
Tirone Sestini s.r.l. direzione
PHYSIS - Ingegneria per l'ambiente

Data: Gennaio 2020
Scala: 1:500
Oggetto: ZONA 3+4 - PLANIMETRIA E SEZIONI AMBIENTALI
Tavola: 16

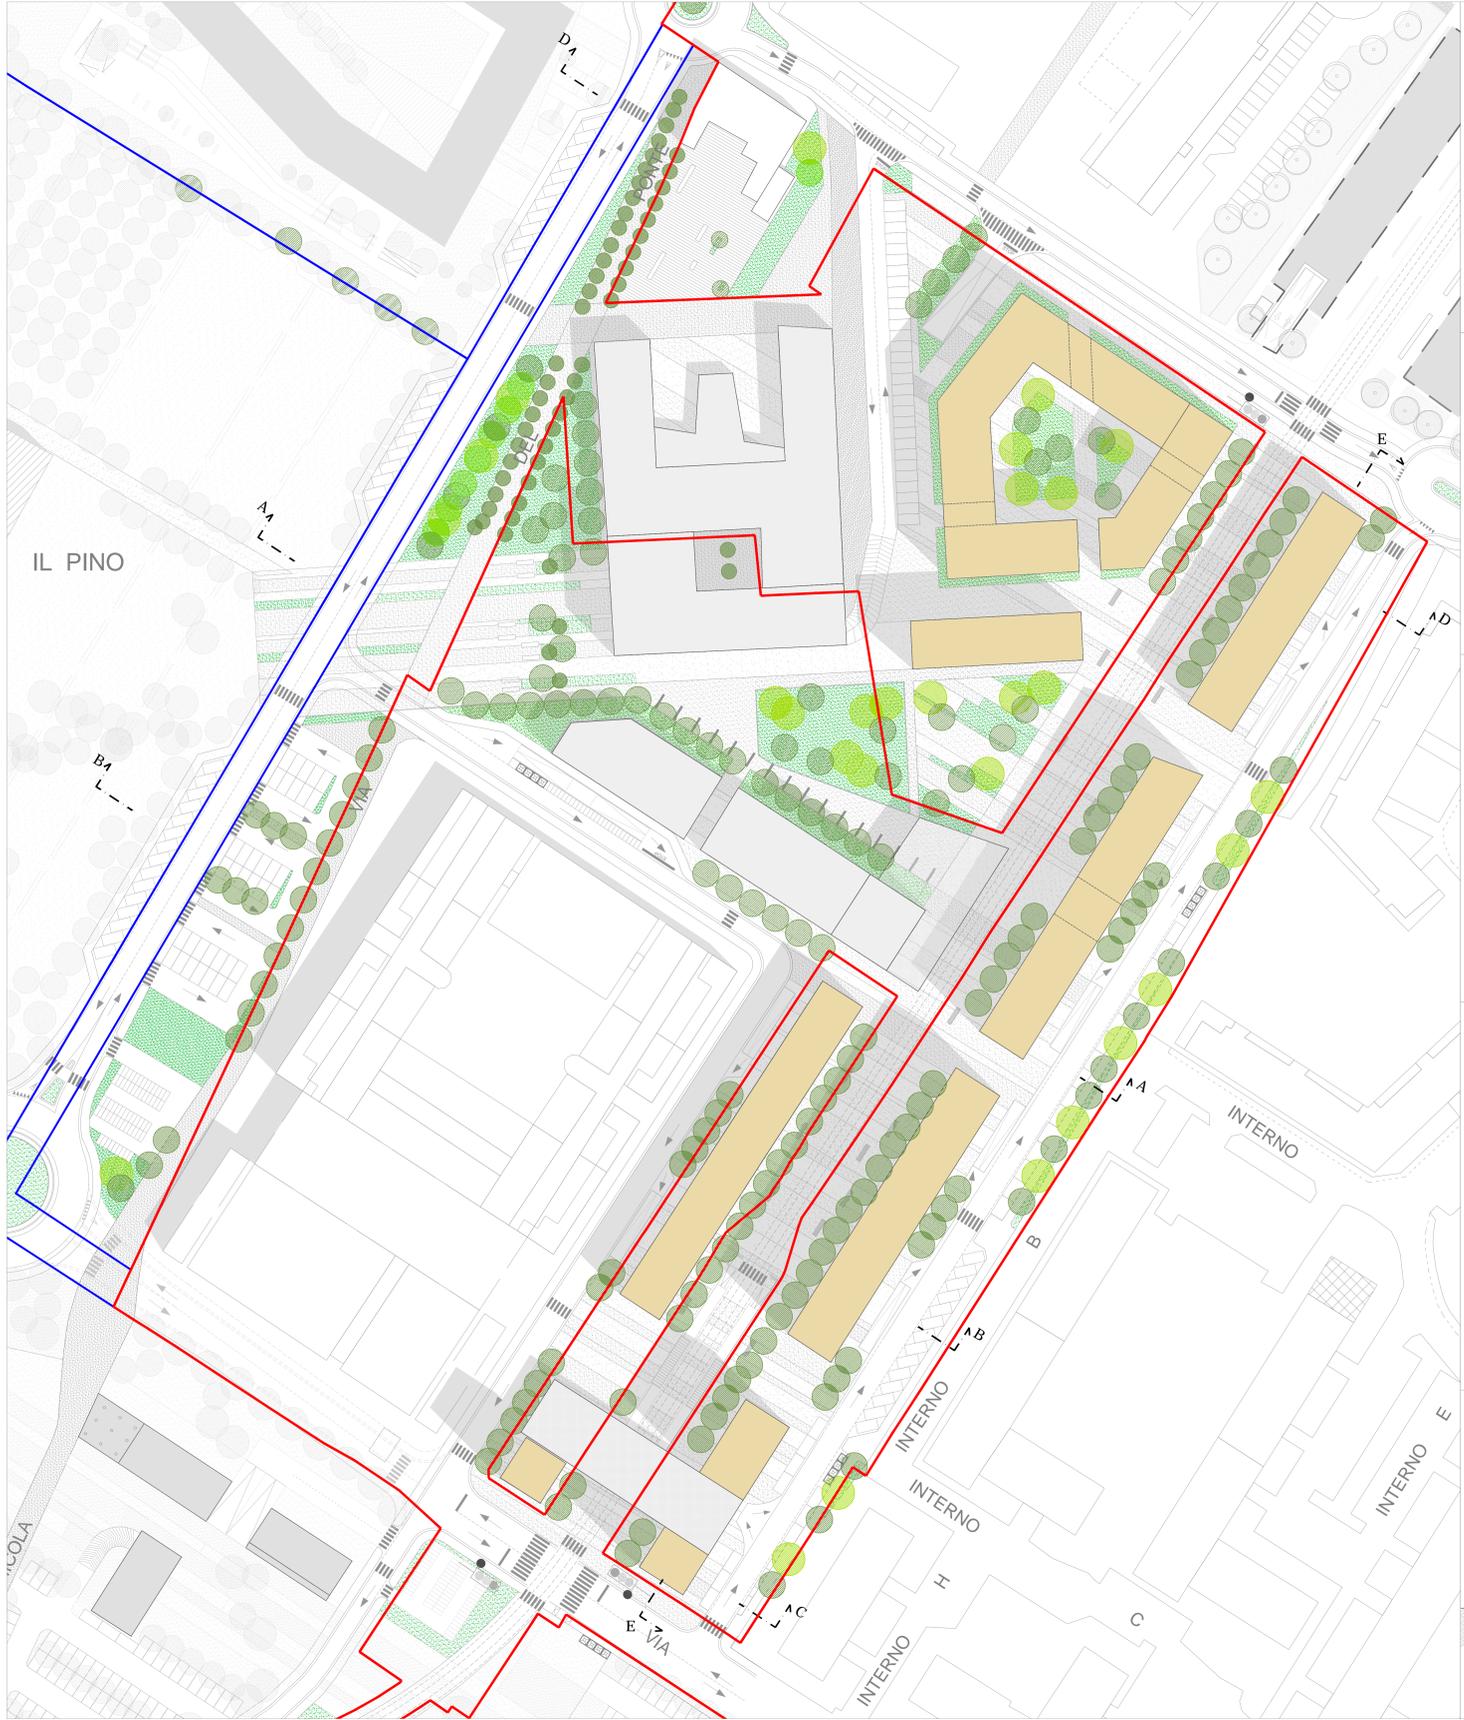


LEGENDA SEZIONI


- Residenziale
- Commerciale
- Direzionale
- Parcheggi Interrati
- Perimetro dell'Area di Trasformazione
- Perimetro delle zone

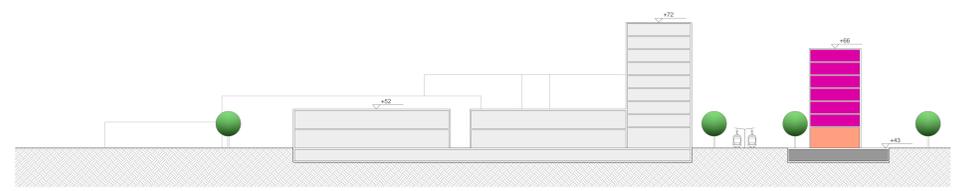


Sez A-A

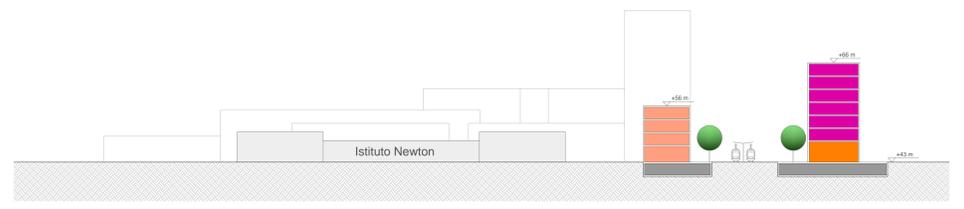


Sez B-B

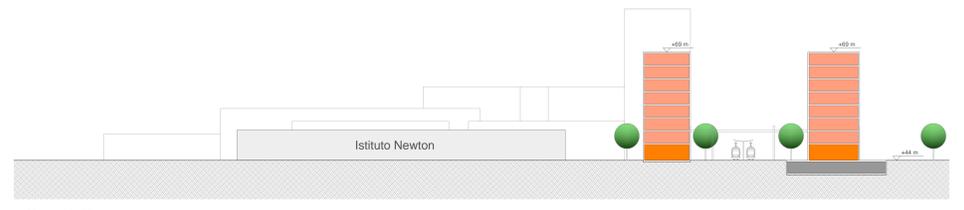

Sez C-C

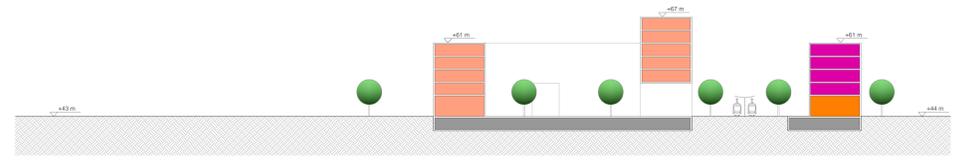

Sez D-D

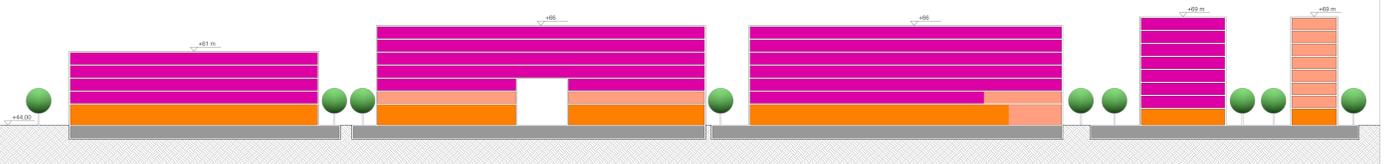

Sez E-E