

COMUNE DI SCANDICCI - FIRENZE
PIANO PARTICOLAREGGIATO
AREA DI TRASFORMAZIONE TR 04c del P.O.



PROGETTAZIONE URBANISTICA E COORDINAMENTO
TECNICO

Arch. Lorenzo Paoli

RESPONSABILE DEL PROCEDIMENTO

Arch. Lorenzo Paoli

GARANTE DELLA INFORMAZIONE E DELLA
PARTECIPAZIONE

Dr.ssa Cinzia Rettori

CONTRIBUTI DI SETTORE

aspetti urbanistico-edilizi:

Arch. Palma Di Fiato

Geom. Fabrizio Fisci

aspetti amministrativi:

Dr.ssa Cinzia Rettori

Dr.ssa Simonetta Cirri

opere pubbliche e ambiente:

Ing. Paolo Calastri

Ing. Paolo Giamboni

CONTRIBUTI PROGETTUALI DI DETTAGLIO E
PREFIGURAZIONI ARCHITETTONICHE

Arch. Paolo Di Nardo

Arch. Filippo Maria Conti

Arch. Bruno Angelici

Geom. Bruno Lepore

ASPETTI GEOLOGICI

Dott.ssa Geol. Elisa Livi

ASPETTI IDRAULICI

West Systems s.r.l. divisione


PHYSIS - Ingegneria per l'ambiente

Data: Gennaio 2020	Oggetto: ZONA 5 - PLANIMETRIA E SEZIONI AMBIENTALI	Tavola: 18
Scala: 1:500		




LEGENDA SEZIONI

- Residenziale
- Cantine
- Ricettivo
- Commerciale
- Direzionale
- Parcheggi multipiano
- Perimetro dell'Area di Trasformazione
- Perimetro delle zone

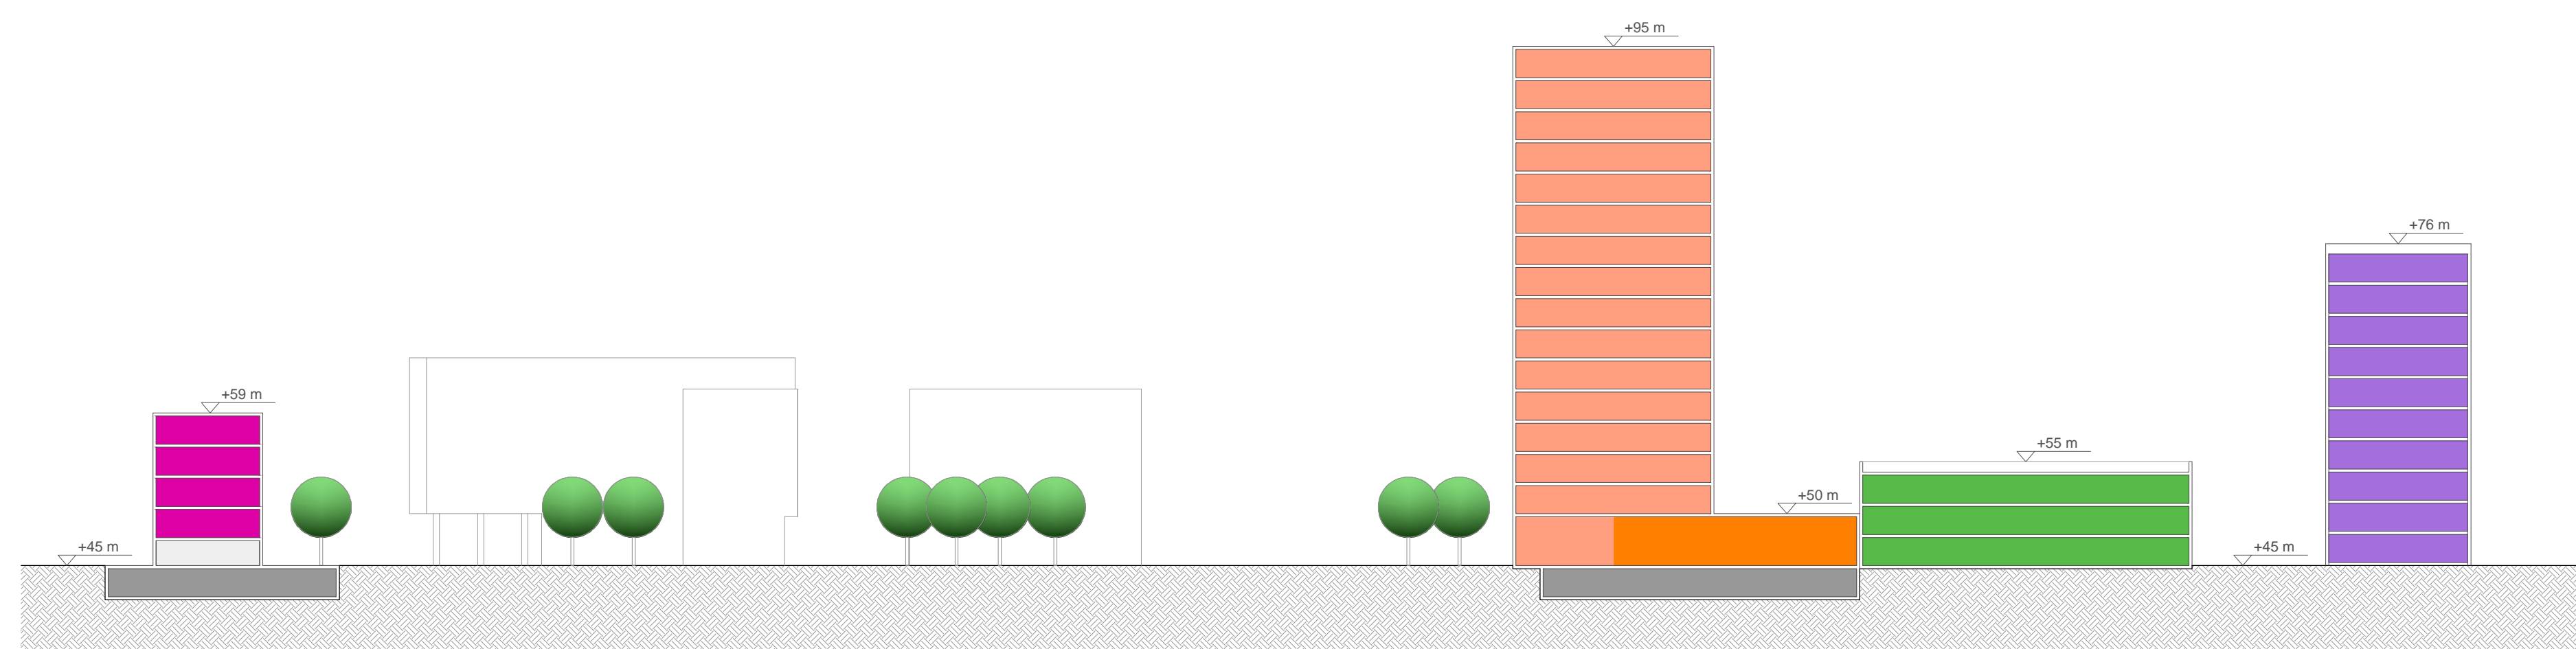

Sez A-A

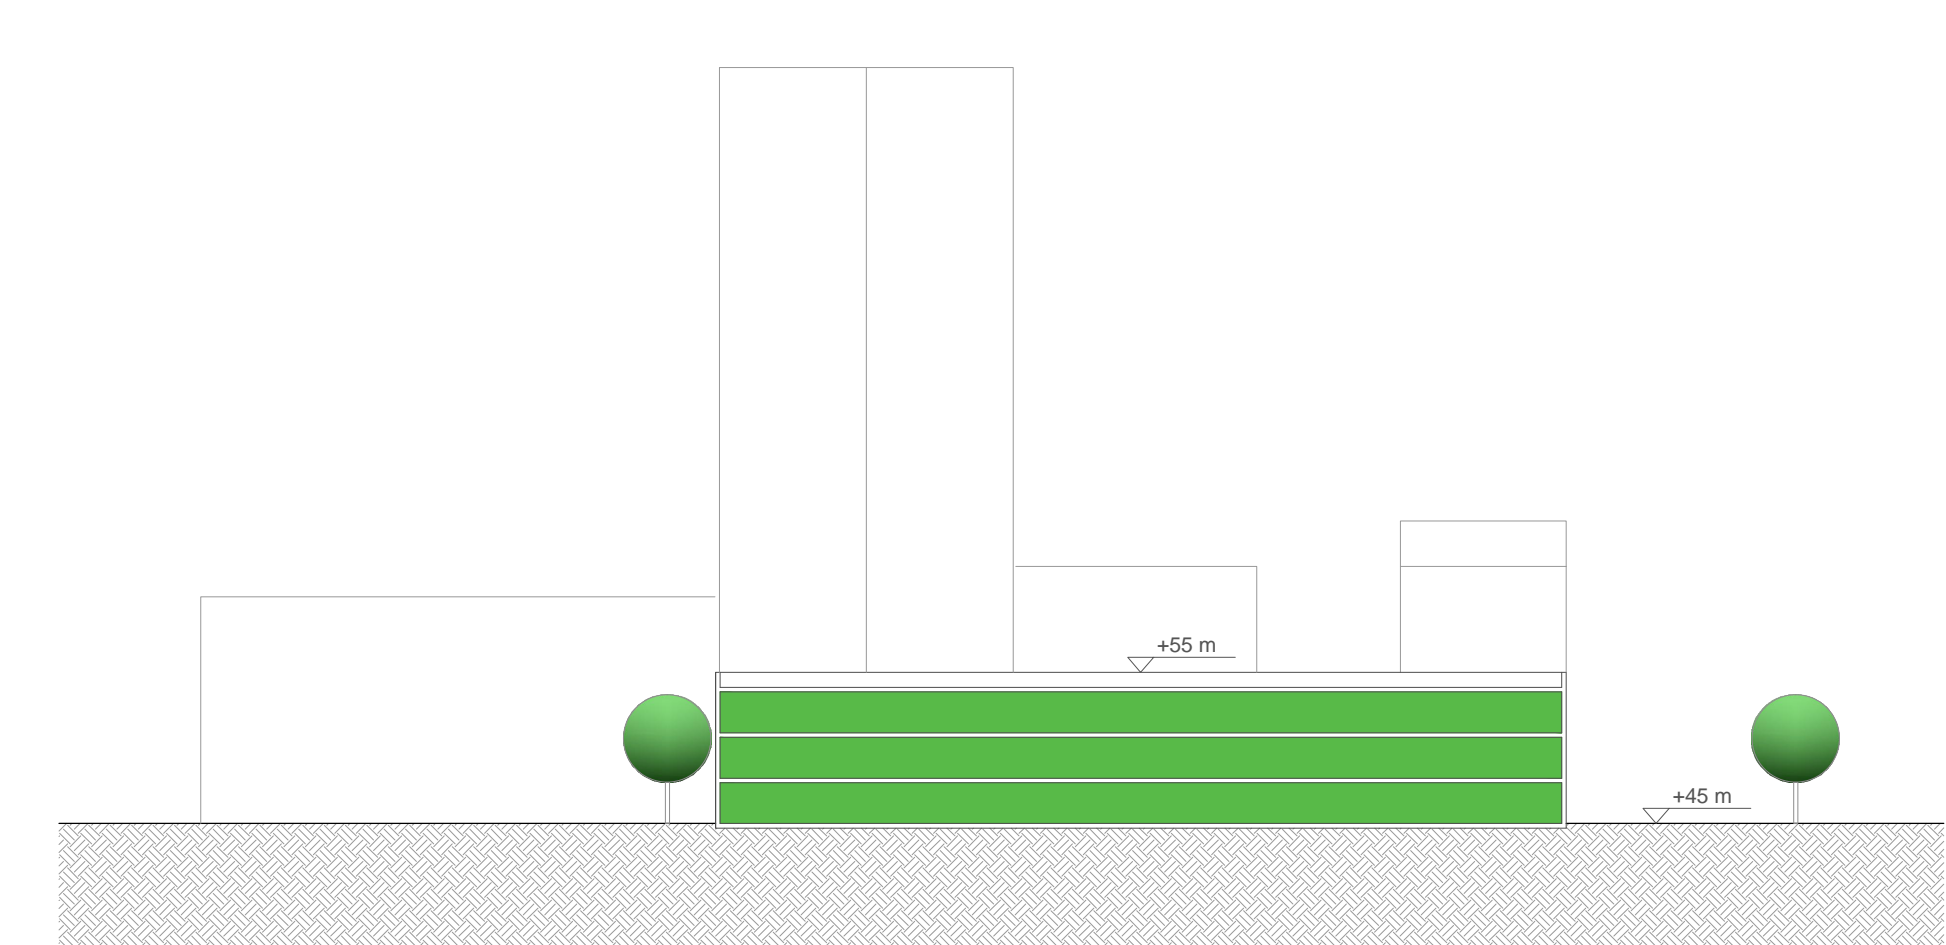

Sez B-B