

COMUNE DI SCANDICCI - FIRENZE
 PIANO PARTICOLAREGGIATO
 AREA DI TRASFORMAZIONE TR 04c del P.O.



PROGETTAZIONE URBANISTICA E COORDINAMENTO TECNICO

Arch. Lorenzo Paoli

RESPONSABILE DEL PROCEDIMENTO

Arch. Lorenzo Paoli

GARANTE DELLA INFORMAZIONE E DELLA PARTECIPAZIONE

Dr.ssa Cinzia Rettori

CONTRIBUTI DI SETTORE

aspetti urbanistico-edilizi:

Arch. Palma Di Fidio

Geom. Fabrizio Fissi

aspetti amministrativi:

Dr.ssa Cinzia Rettori

Dr.ssa Simonetta Cirri

opere pubbliche e ambiente:

Ing. Paolo Calastri

Ing. Paolo Giambini

CONTRIBUTI PROGETTUALI DI DETTAGLIO E PREFIGURAZIONI ARCHITETTONICHE

Arch. Paolo Di Nardo

Arch. Filippo Maria Conti

Arch. Bruno Angelici

Geom. Bruno Lepore

ASPETTI GEOLOGICI

Dott.sa Geol. Elisa Livi

ASPETTI IDRAULICI

West Systems s.r.l. divisione

PHYSIS - Ingegneria per l'ambiente

Data:

Gennaio

2020

Scala:

1:500

Oggetto:


ZONA 8 - PLANIMETRIA E SEZIONI AMBIENTALI

Tavola:


22

LEGENDA SEZIONI

- Residenziale
- Parcheggi Interrati
- Perimetro dell'Area di Trasformazione
- Perimetro delle zone

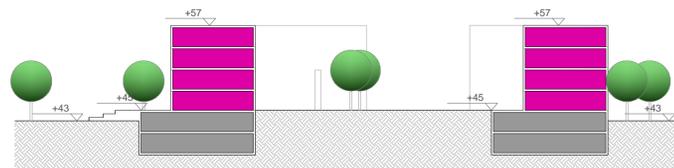

Sez A-A

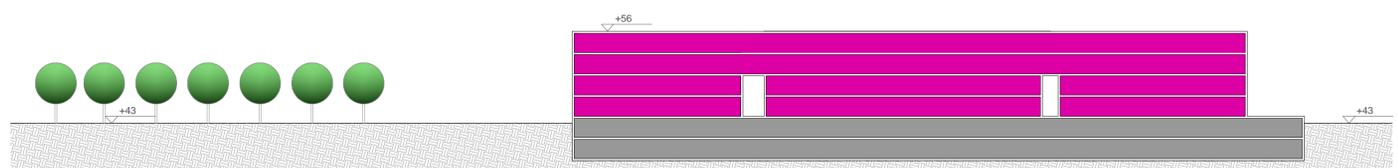

Sez B-B