

COMUNE DI SCANDICCI - FIRENZE
PIANO PARTICOLAREGGIATO
AREA DI TRASFORMAZIONE TR 04c del R.U.



PROGETTAZIONE URBANISTICA E COORDINAMENTO TECNICO:

Arch. Lorenzo Paoli

RESPONSABILE DEL PROCEDIMENTO:

Arch. Lorenzo Paoli

GARANTE DELLA INFORMAZIONE E DELLA PARTECIPAZIONE:

Dr.ssa Cinzia Rettori

CONTRIBUTI DI SETTORE:

aspetti urbanistico-edilizi:

Arch. Palma Di Fidio

Geom. Fabrizio Fiasì

aspetti amministrativi:

Dr.ssa Cinzia Rettori

Dr.ssa Simonetta Cirri

opere pubbliche e ambiente:

Ing. Paolo Calastrini

Ing. Paolo Giambini

CONTRIBUTI PROGETTUALI DI DETTAGLIO E PREFIGURAZIONI ARCHITETTONICHE:

Arch. Paolo Di Nardo

Arch. Filippo Maria Conti

Arch. Bruno Angelici

Geom. Bruno Lepore

Geom. Leonardo Fantani

INDAGINI GEOLOGICHE:

Dr.ssa Elisa Livì

Data:	Oggetto:	Tavola:
	PERIMETRAZIONE DELL'AREA OGGETTO DEL PIANO PARTICOLAREGGIATO	1
Scala:		
1:2000		


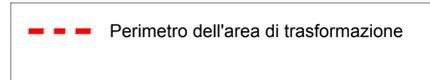


FOTO AEREA

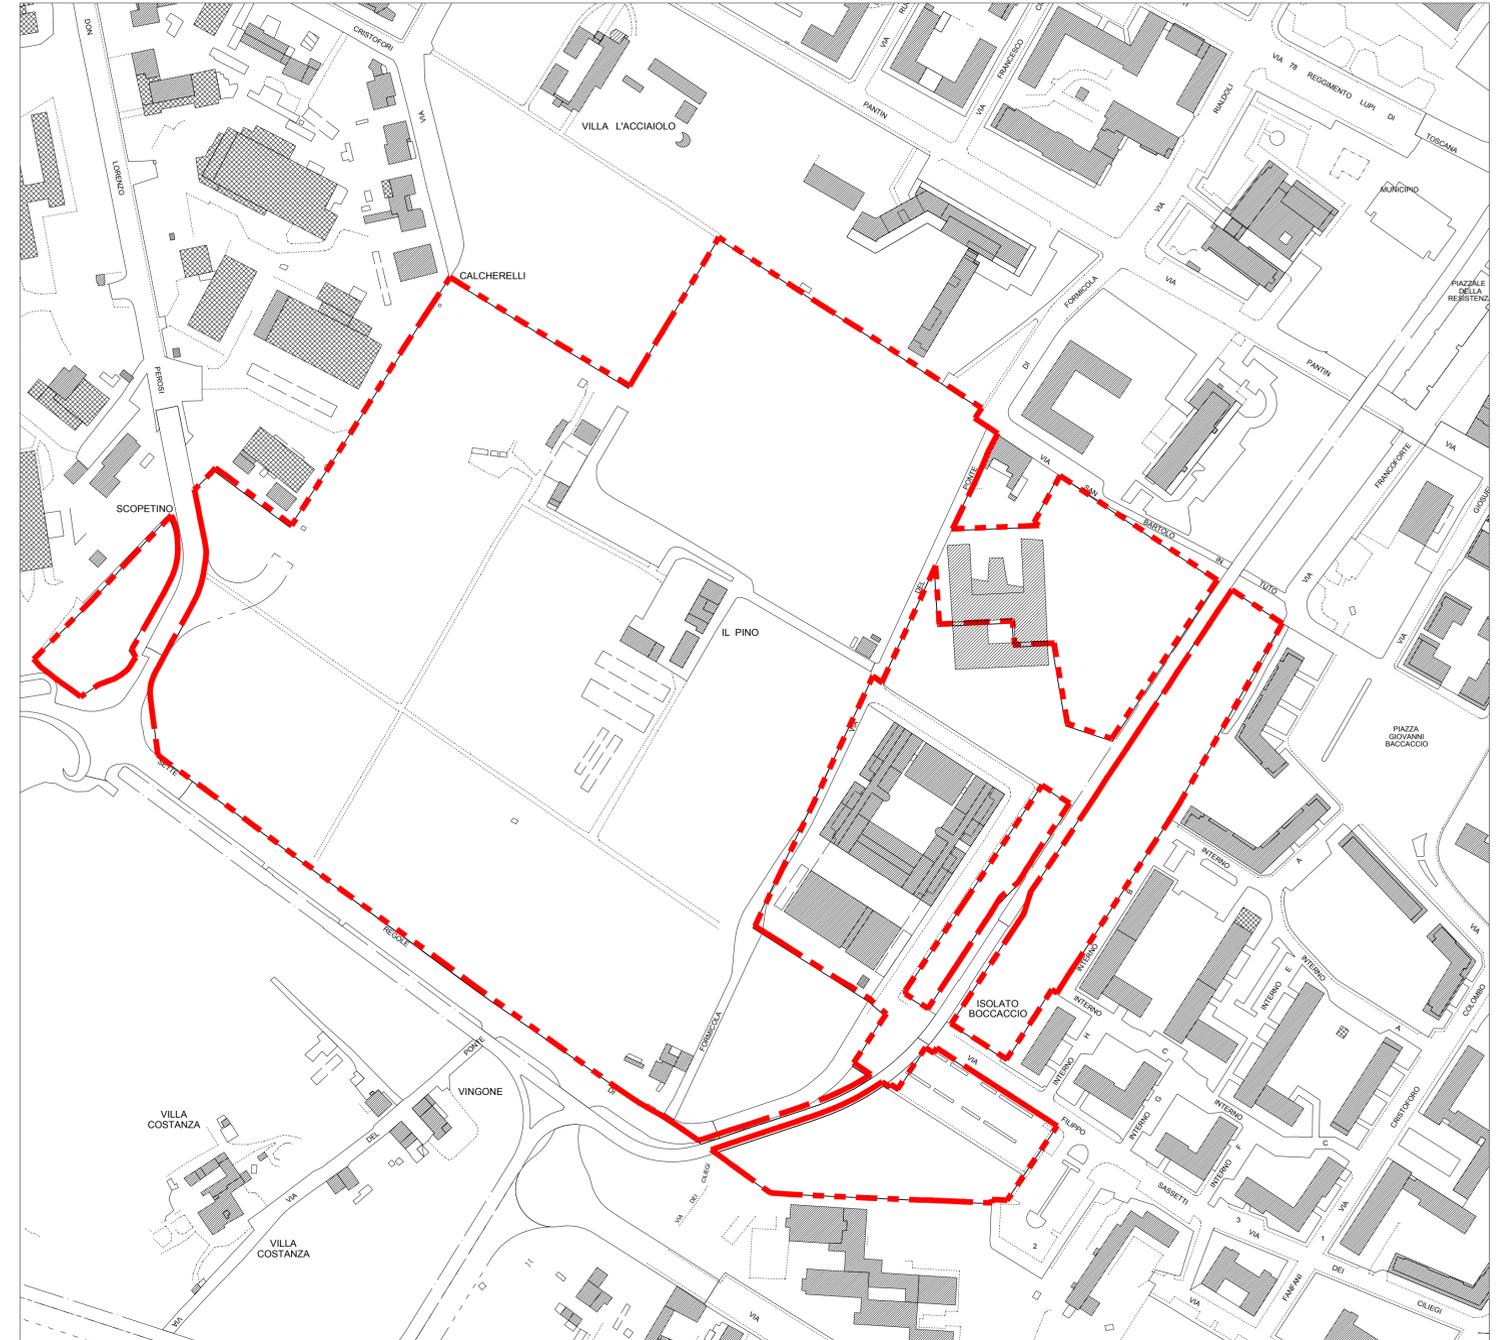

CARTA TECNICA REGIONALE