

COMUNE DI SCANDICCI - FIRENZE
PIANO PARTICOLAREGGIATO
AREA DI TRASFORMAZIONE TR 04C del R.U.



PROGETTAZIONE URBANISTICA E COORDINAMENTO TECNICO
 Arch. Lorenzo Paoi

RESPONSABILE DEL PROCEDIMENTO
 Arch. Lorenzo Paoi

GARANTE DELLA INFORMAZIONE E DELLA PARTECIPAZIONE
 Dr.ssa Cinzia Rettoni

CONTRIBUTI DI SETTORE

aspetti urbanistico-edilizi
 Arch. Palma Di Fiore
 Geom. Fabrizio Fiesi

aspetti amministrativi
 Dr.ssa Cinzia Rettoni
 Dr.ssa Simona Di Cusi



opere pubbliche e ambiente
 Ing. Paolo Castagna
 Ing. Paolo Gambini

CONTRIBUTI PROGETTUALI DI DETTAGLIO E PREFIGURAZIONI ARCHITETTONICHE
 Arch. Paolo Di Nardo
 Arch. Filippo Maria Cori
 Arch. Bruno Angeli
 Geom. Bruno Leone
 Geom. Leonardo Fantani

INDAGINI GEOLOGICHE
 Dr.ssa Elisa Liv.

Data: _____ Tavola: **3**

Scala: _____ Oggetto: **INDIVIDUAZIONE CATASTALE DELLA PROPRIETA'**

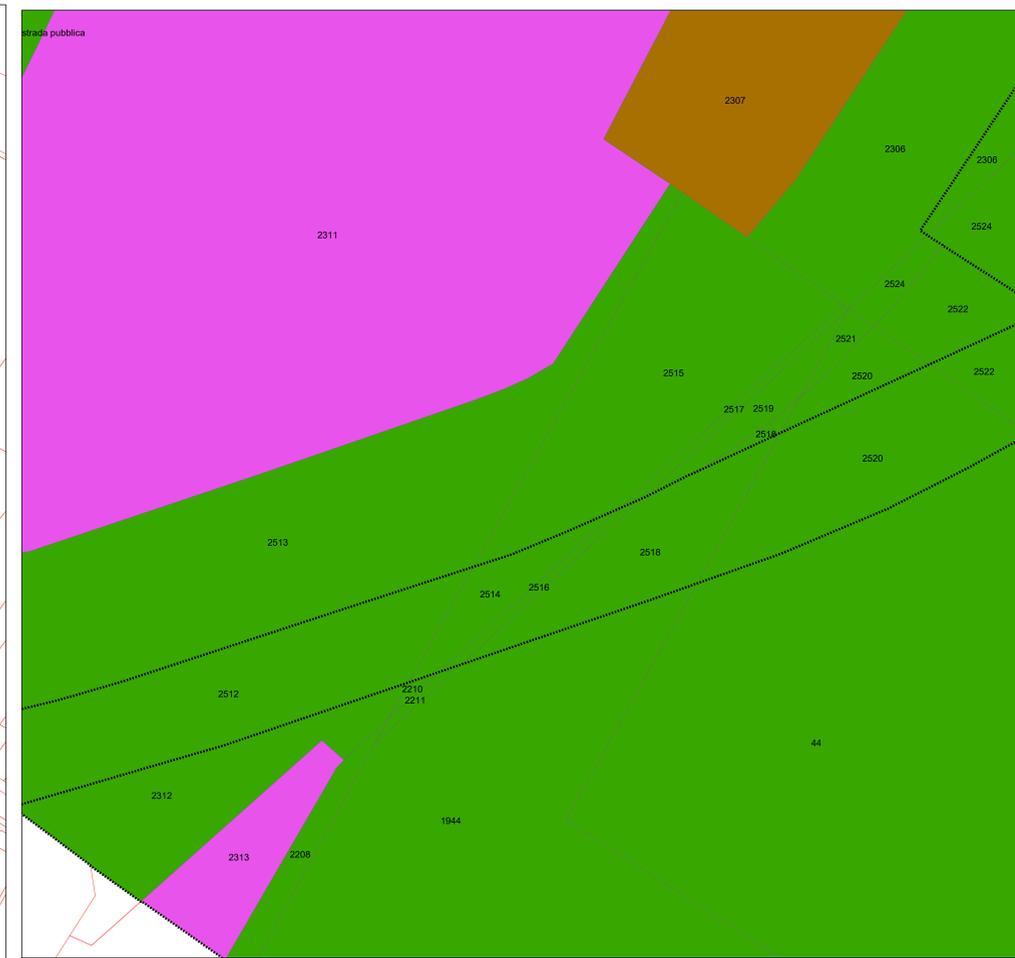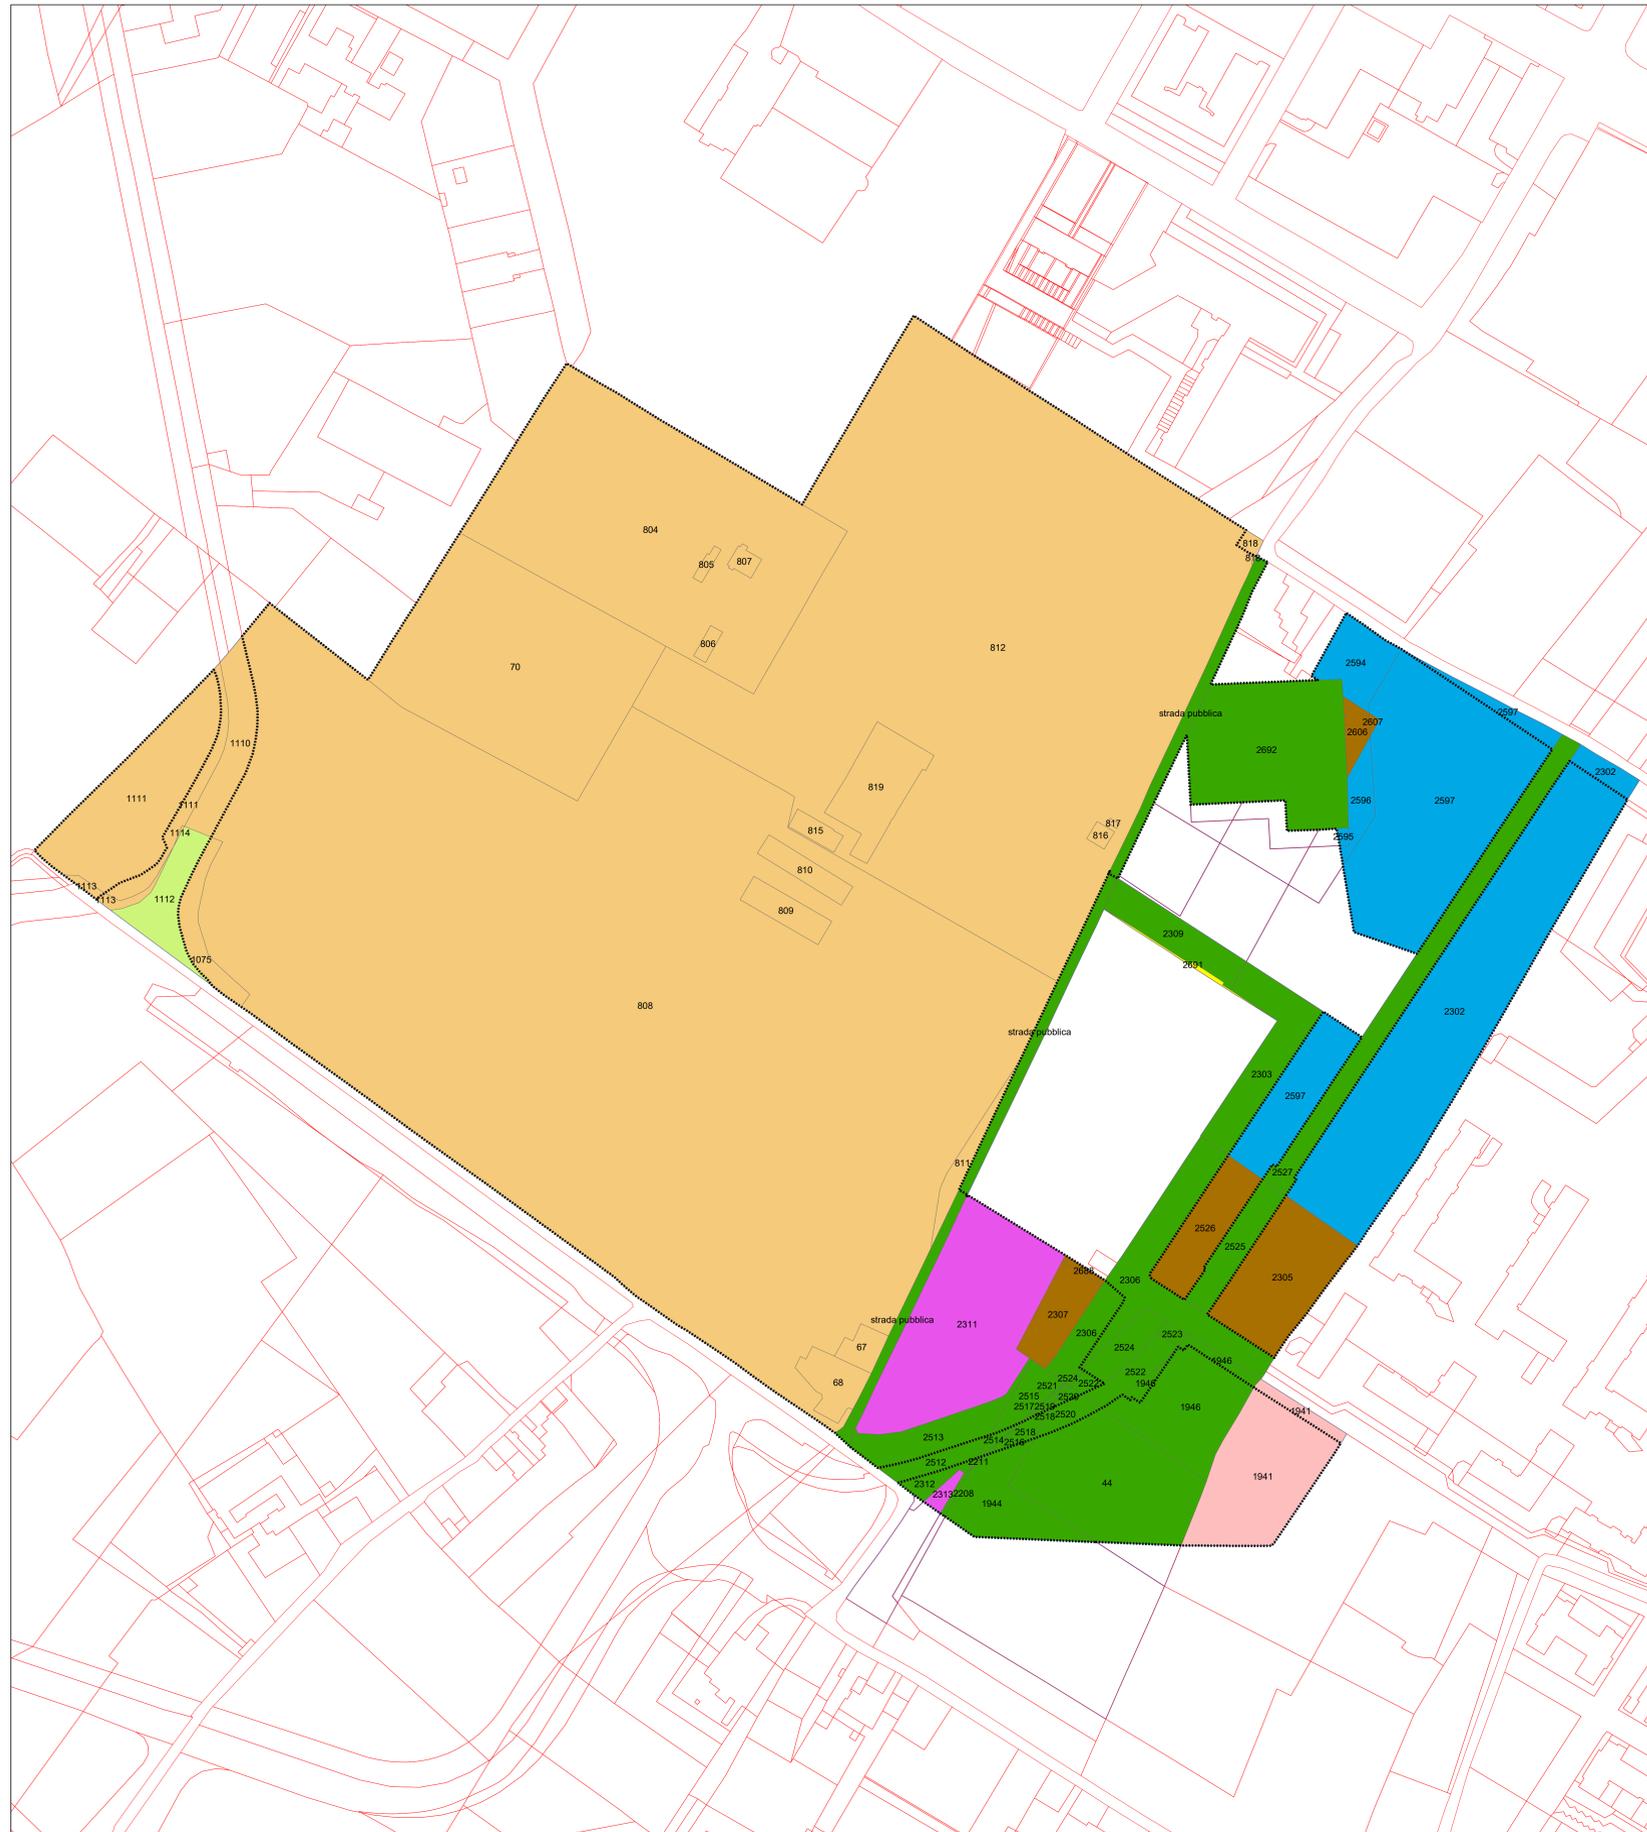

scala 1:200

DATI IDENTIFICATIVI (CATASTO TERRENI)		DITTA CATASTALE	DATI IDENTIFICATIVI (CATASTO TERRENI)		DITTA CATASTALE
Foglio	Particella	Interne al Piano Particolareggiato	Foglio	Particella	Esterne al Piano Particolareggiato
11	67	S.T.I.F.	11	818	S.T.I.F.
	68			1110	
	70			1111	
	804			1113	
	805			1114	
	806			1112	
	807			2302	
	808		2597	Istituto di Sostentamento del Clero (I.T.C.)	
	809		1941	Unione Italiana Ciechi	
	810		2691	Provincia di Firenze	
	811		1946	Comune di Scandicci	
	812		2303		
	815		2306		
	816		2309		
817	2512				
818	2514				
819	2516				
1075	2518				
1111	2520				
1113	2522				
16	2302	Istituto di Sostentamento del Clero (I.T.C.)	16	2303	Comune di Scandicci
	2594				
	2596				
	2597				
	2305	Fioravanti Elio			
	2307				
	2526				
	2406				
	2407	Famiglia Pampaloni			
	2488				
	2311	Unione Italiana Ciechi			
	2313				
	1941	Comune di Scandicci			
	44				
1944					
1946					
2208					
2210					
2211					
2306					
2312					
2513					
2515					
2517					
2518					
2519					
2520					
2521					
2522					
2524					
2595					
2692					
Partita 5	strada pubblica		Partita 5	strada pubblica	

scala 1:1.000