

COMUNE DI SCANDICCI - FIRENZE  
PIANO PARTICOLAREGGIATO  
AREA DI TRASFORMAZIONE TR 04c del R.U.



PROGETTAZIONE URBANISTICA E COORDINAMENTO TECNICO:  
Arch. Lorenzo Paoi

RESPONSABILE DEL PROCEDIMENTO:  
Arch. Lorenzo Paoi

GARANTE DELLA INFORMAZIONE E DELLA PARTECIPAZIONE:  
Dr. ssa Cinzia Rattori  
Dr. ssa Simona Cini

CONTRIBUTI DI SETTORE:

aspetti urbanistico-edilizi:  
Arch. Patrizia Di Fede  
Geom. Fabrizio Frasci

aspetti amministrativi:  
Dr. ssa Cinzia Rattori  
Dr. ssa Simona Cini



opere pubbliche e ambiente:  
Ing. Paolo Calabrese  
Ing. Paolo Santoro

CONTRIBUTI PROGETTUALI DI DETTAGLIO E PREFIGURAZIONI ARCHITETTONICHE:  
Arch. Paolo Di Neri  
Arch. Filippo Maria Corsi  
Arch. Bruno Angeli  
Geom. Bruno Lepore  
Geom. Leonardo Farfani


INDAGINI GEOLOGICHE:  
Dr. ssa Elena Livi

Data: \_\_\_\_\_  
Oggetto: ZONA 3+4 - PLANIMETRIA E SEZIONI AMBIENTALI  
Tavola: 16  
Scala: 1:500


- LEGENDA SEZIONI
- Residenziale
  - Commerciale
  - Direzionale
  - Parcheggi Interrati
  - Perimetro dell'Area di Trasformazione
  - Perimetro delle zone

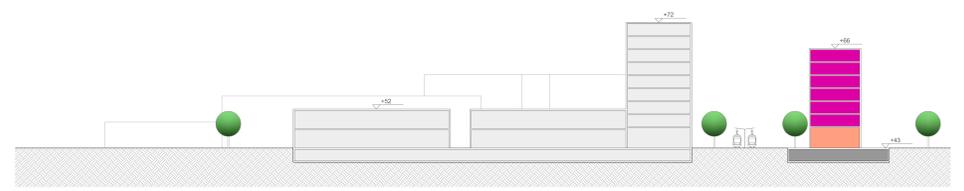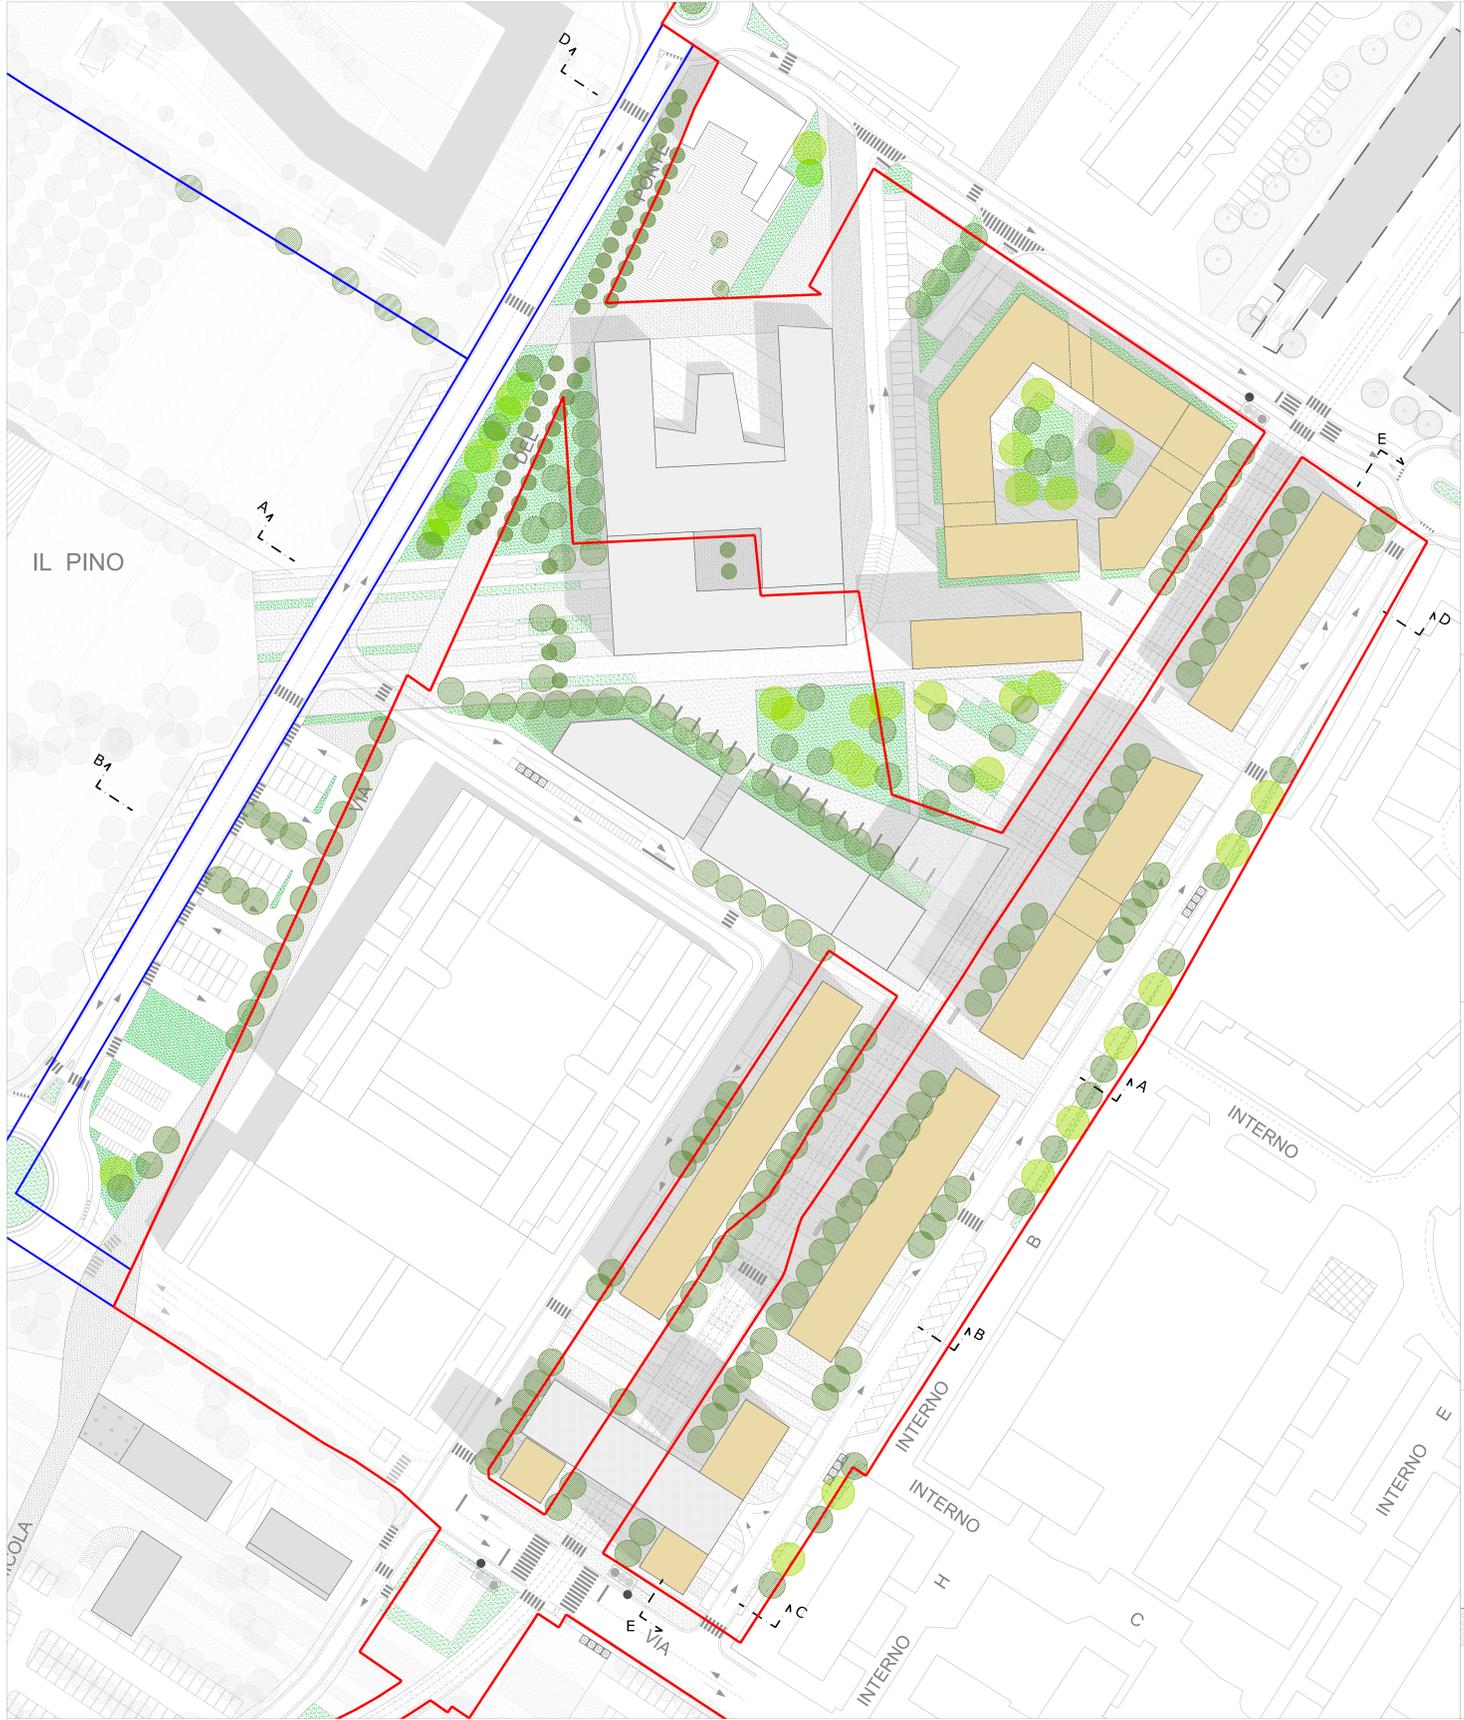


Sez A-A

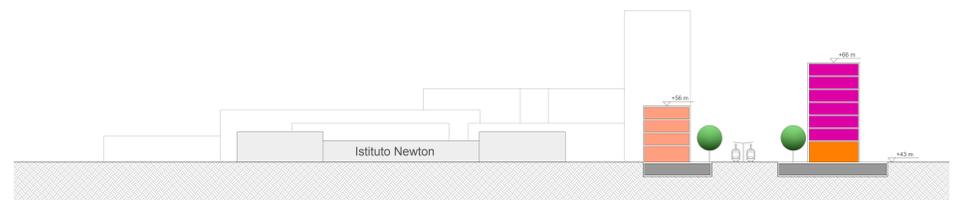

Sez B-B

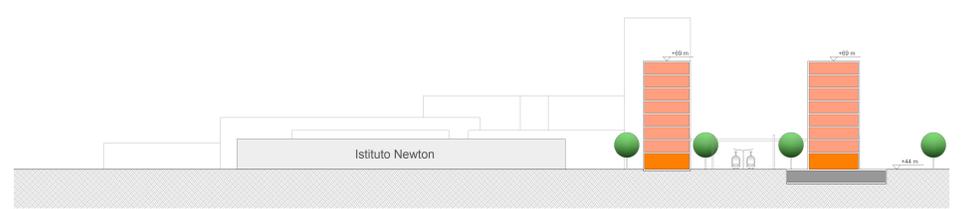

Sez C-C

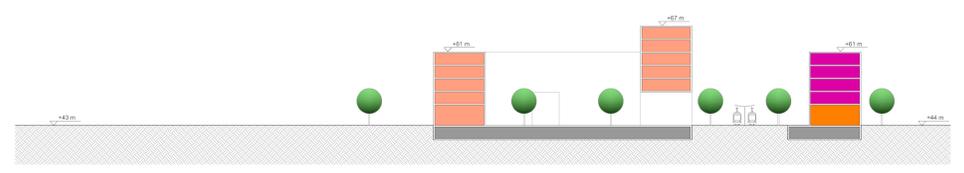

Sez D-D



Sez E-E