

COMUNE DI SCANDICCI - FIRENZE
PIANO PARTICOLAREGGIATO
AREA DI TRASFORMAZIONE TR 04c del R.U.



PROGETTAZIONE URBANISTICA E COORDINAMENTO
TECNICO:

Arch. Lorenzo Paoli

RESPONSABILE DEL PROCEDIMENTO:

Arch. Lorenzo Paoli

GARANTE DELLA INFORMAZIONE E DELLA
PARTECIPAZIONE:

Dr.ssa Cinzia Rettori

CONTRIBUTI DI SETTORE:

aspetti urbanistico-edilizi:

Arch. Palma Di Fido

Geom. Fabrizio Fiasì

aspetti amministrativi:

Dr.ssa Cinzia Rettori

Dr.ssa Simonetta Cirri

opere pubbliche e ambiente:

Ing. Paolo Calastri

Ing. Paolo Giambini

CONTRIBUTI PROGETTUALI DI DETTAGLIO E
PREFIGURAZIONI ARCHITETTONICHE:

Arch. Paolo Di Nardo

Arch. Filippo Maria Conti

Arch. Bruno Angelici

Geom. Leonardo Fanfani

INDAGINI GEOLOGICHE:

Dr.ssa Elisa Livi

Data:

Oggetto:

Tavola:

Scala:

1:500


ZONA 5 - PLANIMETRIA E SEZIONI AMBIENTALI

18




LEGENDA SEZIONI

- ERS
- Residenziale
- Cantine
- Ricettivo
- Commerciale
- Direzionale
- Parcheggi multipiano
- Perimetro dell'Area di Trasformazione
- Perimetro delle zone

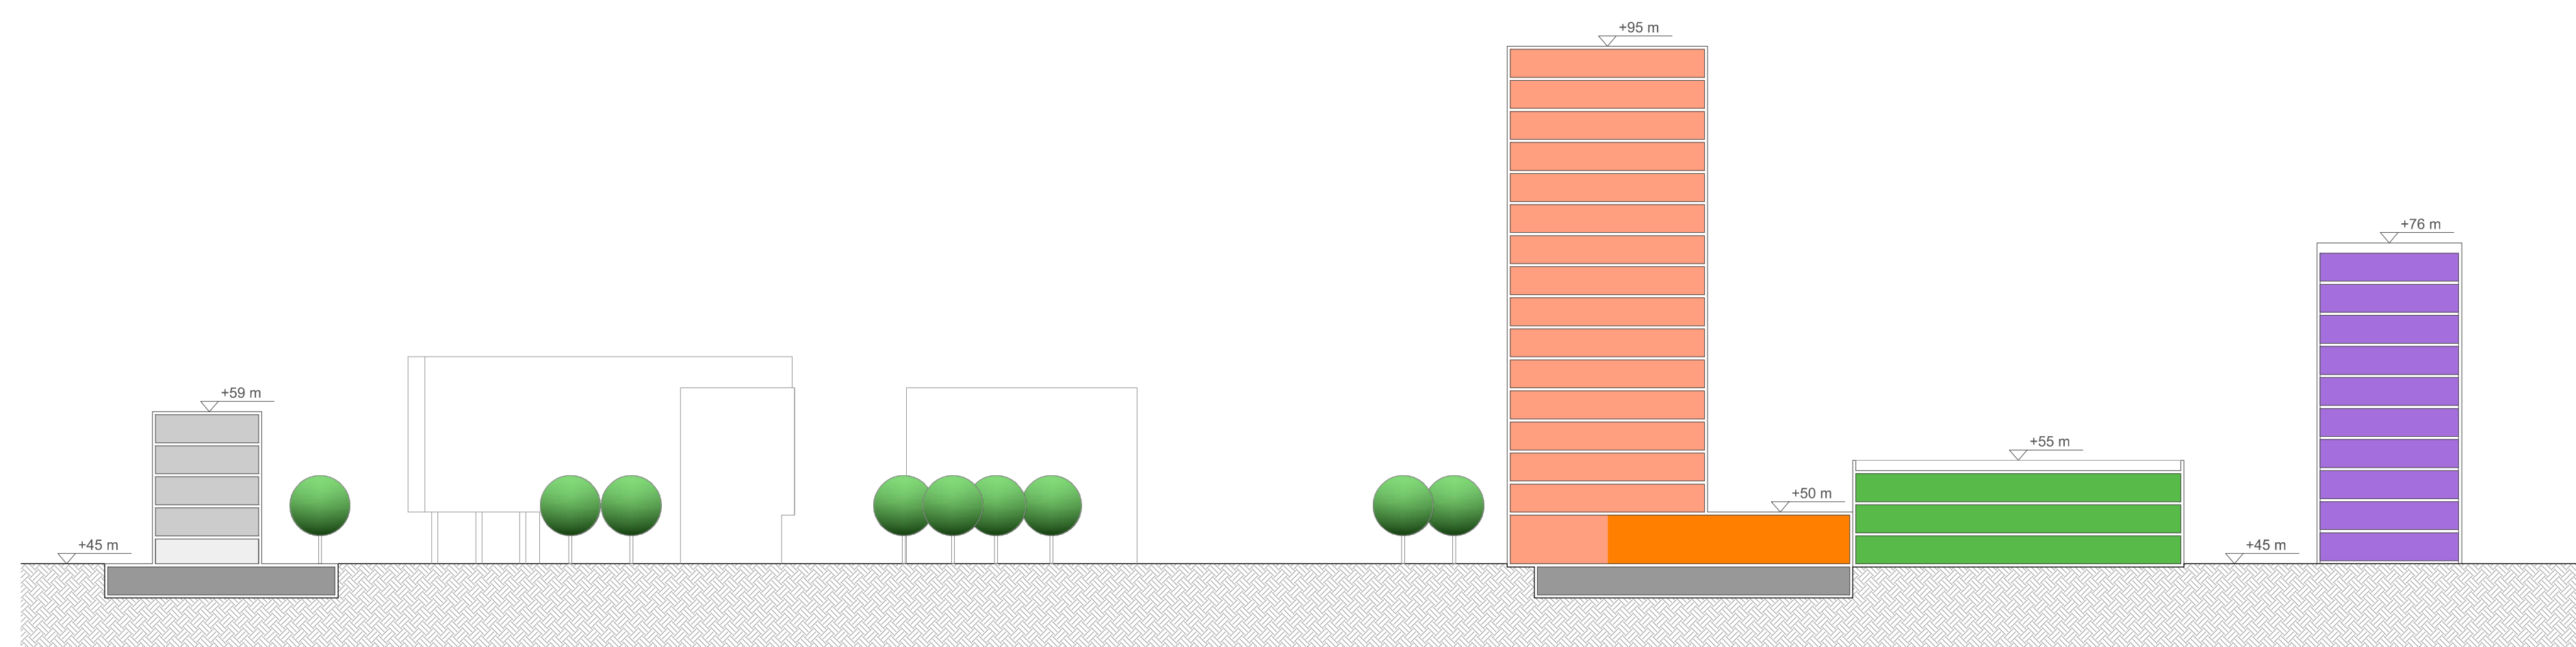

Sez A-A

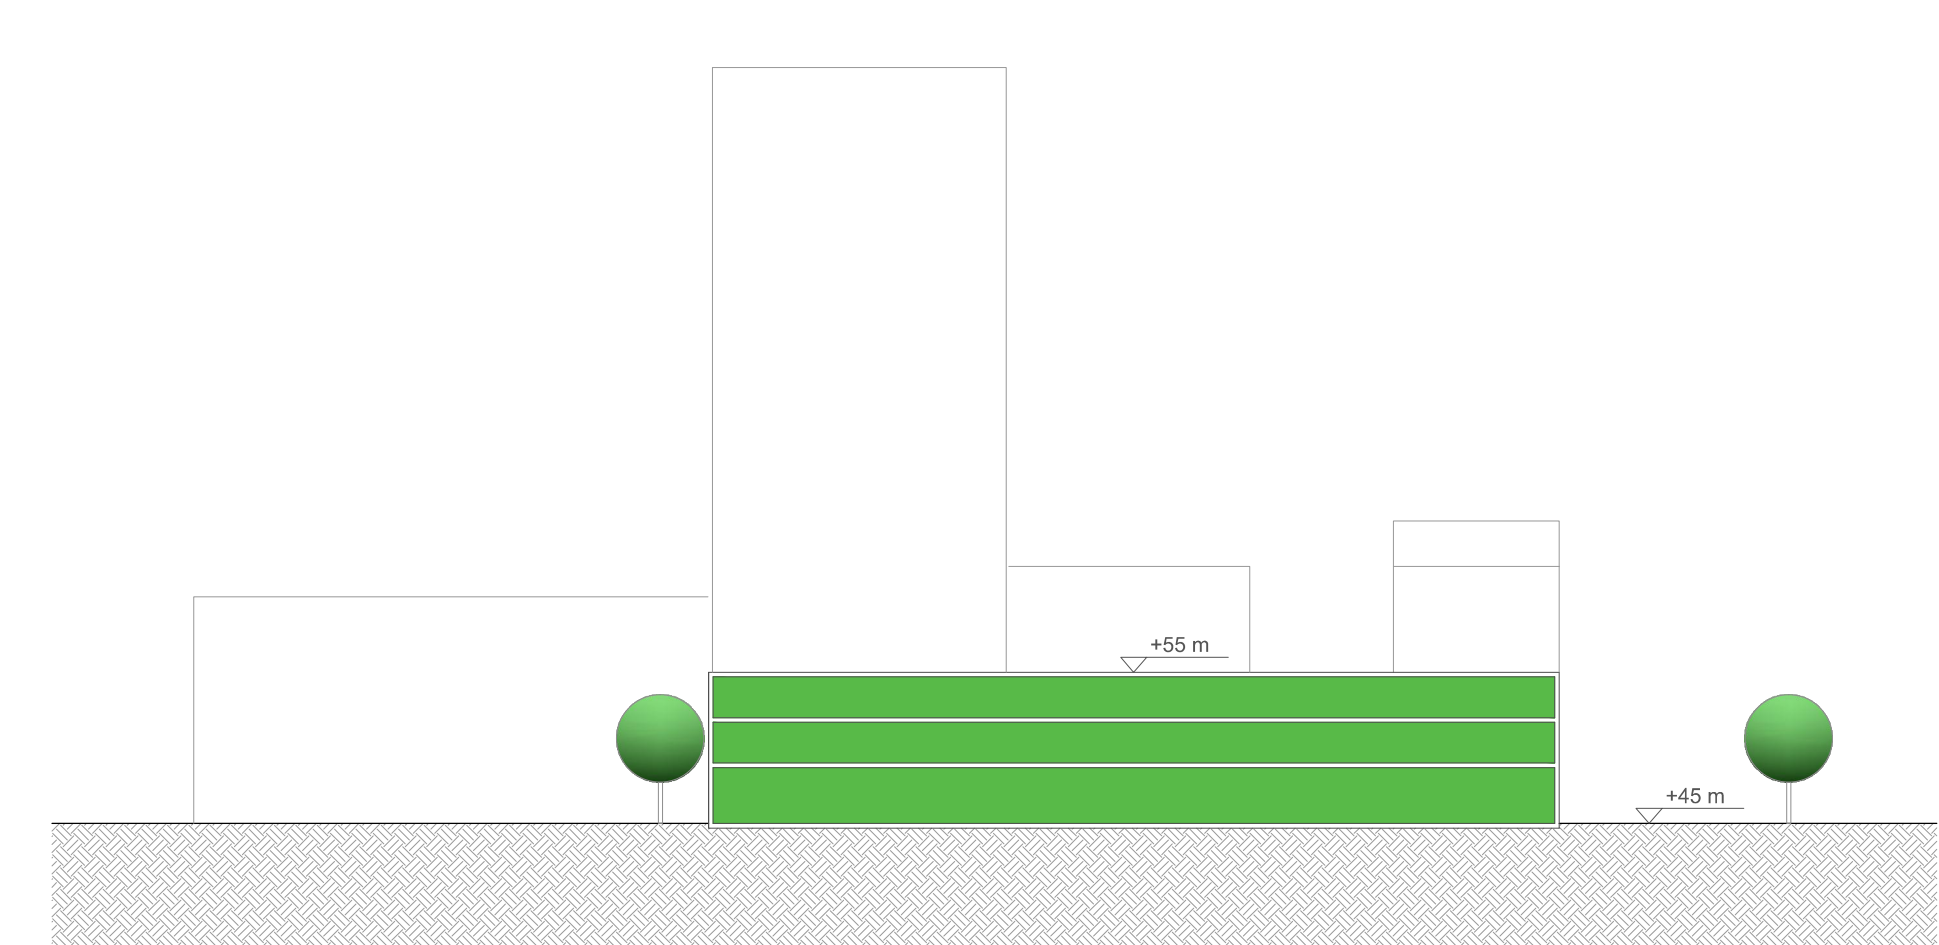

Sez B-B