

COMUNE DI SCANDICCI - FIRENZE
 PIANO PARTICOLAREGGIATO
 AREA DI TRASFORMAZIONE TR 04c del R.U.



PROGETTAZIONE URBANISTICA E COORDINAMENTO

TECNICO:
 Arch. Lorenzo Paoli

RESPONSABILE DEL PROCEDIMENTO:
 Arch. Lorenzo Paoli

GARANTE DELLA INFORMAZIONE E DELLA
 PARTECIPAZIONE
 Dr.ssa Cinzia Rettori

CONTRIBUTI DI SETTORE:

aspetti urbanistico-edilizi:
 Arch. Palma Di Fidio
 Geom. Fabrizio Fissi

aspetti amministrativi:
 Dr.ssa Cinzia Rettori
 Dr.ssa Simonetta Ciri

opere pubbliche e ambiente:
 Ing. Paolo Calastrini
 Ing. Paolo Giambini

CONTRIBUTI PROGETTUALI DI DETTAGLIO E

PREFIGURAZIONI ARCHITETTONICHE:

Arch. Paolo Di Nardo
 Arch. Filippo Maria Conti
 Arch. Bruno Angelici
 Geom. Bruno Lepore
 Geom. Leonardo Fanfani


INDAGINI GEOLOGICHE:
 Dr.ssa Elisa Livi

Data:	Oggetto:	Tavola:
Scala: 1:500	ZONA 8 - PLANIMETRIA E SEZIONI AMBIENTALI	22




LEGENDA SEZIONI

- Residenziale
- Parcheggi Interrati
- Perimetro dell'Area di Trasformazione
- Perimetro delle zone

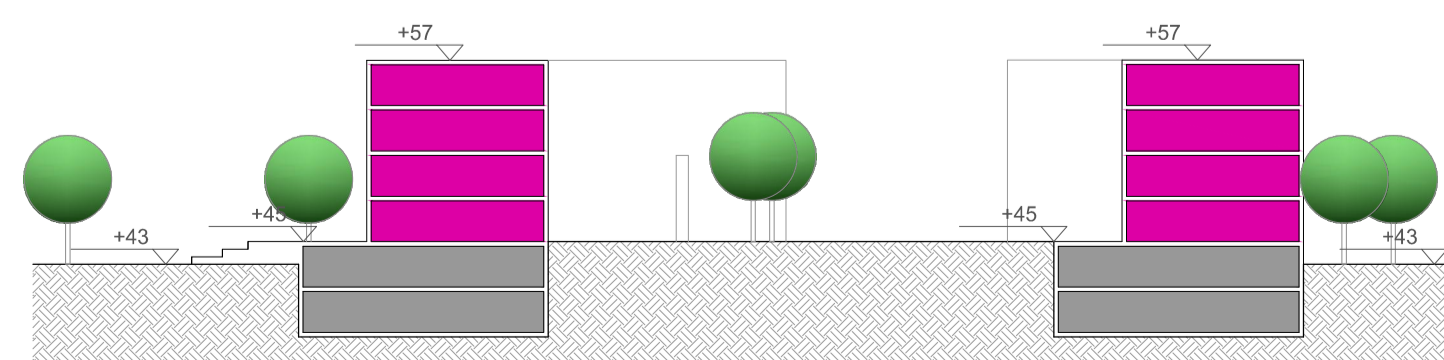

Sez A-A

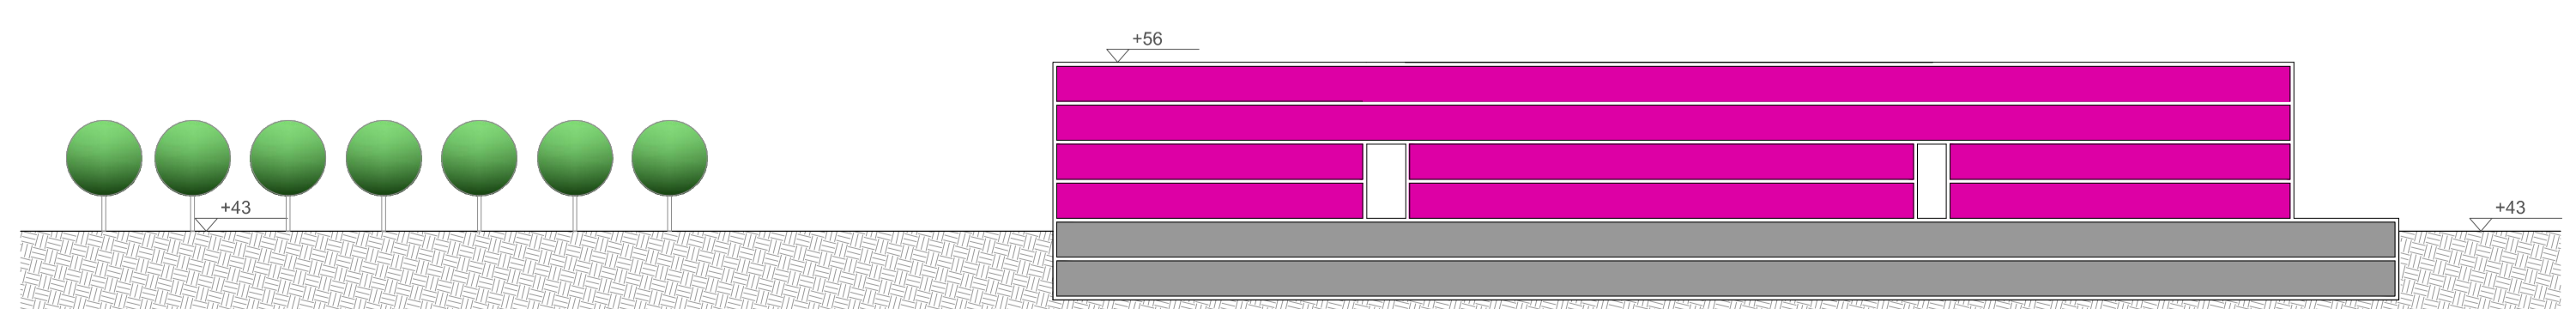

Sez B-B