

Sistema Integrato Ciclopista dell'Arno - Ciclopiana

Stralcio funzionale da Via della Nave di Badia a Via delle Nazioni Unite

SF-A_T04

Via di San Colombano e Via della Comune di Parigi

Piante e profilo longitudinale Stato di fatto e stato di progetto

Codice commessa	Revisione	Fase	Scala	Data	AP/Finanziario	Approvazione
A015	R01	Progetto Definitivo	1:500	Maggio 2017	Ing. Paolo Calabrese	Ing. Paolo Calabrese
Comune di Scandicci - Settore Urbanistica e Ambiente Piazza della Repubblica, 1 - 50018 Scandicci (FI) tel. 055 7391419						
Arch. Gianroberto - Viale F. Testi 85, 50142 Firenze (FI) Tel. 055 5210450 - gianroberto@tiscali.com - www.tiscali.com C.F. LBA09182M0301204 - P.IVA 0000015483						

KEYPLAN RIFERIMENTO - COMUNE DI SCANDICCI scala 1 : 10.000



tratto in oggetto - scala 1 : 500
confine comunale

LEGENDA PIANTE STATO DI FATTO E DI PROGETTO scala 1 : 500

- Sezione mn: localizzazione sezione trasversale
- 36.550: quota rilevata - stato di fatto
- 38.90: quota di progetto
- rete di recinzione esistente / rete di recinzione di progetto
- tombino
- palo illuminazione pubblica
- caditoia
- palo cartellonistica verticale bifacciale
- palo cartellonistica verticale monofacciale
- senso di marcia veicolare




- FONDI STRADALI
- strada bianca - sterrato
 - levocell
 - asfalto
 - asfalto rosso colorato in pasta

- TIPOLOGIE PERCORSO
- percorso ciclabile in sede propria
 - percorso ciclabile in corsia riservata
 - percorso ciclo-pedonale
 - area ciclo-pedonale
 - ZTL - zona 30
 - zona 30
 - bici a mano

- DEMOLIZIONI E RICOSTRUZIONI
- demolito
 - ricostruito
 - percorso ciclo-pedonale o ciclabile senza variazioni delle quote esistenti

PROFILO LONGITUDINALE ALTIMETRICO scala 1 : 500

Le pendenze sul profilo non sono indicate in quanto, come desumibile dalle quote di rilievo, può essere assimilato ad un percorso pianeggiante, se si escludono le rampe di salita e discesa dai marciapiedi

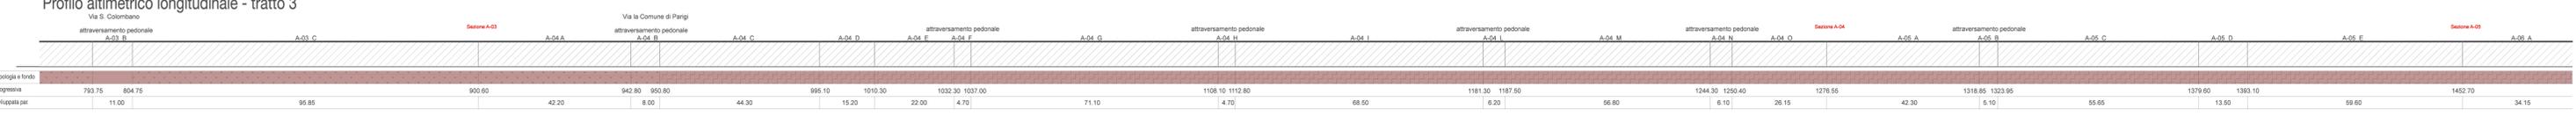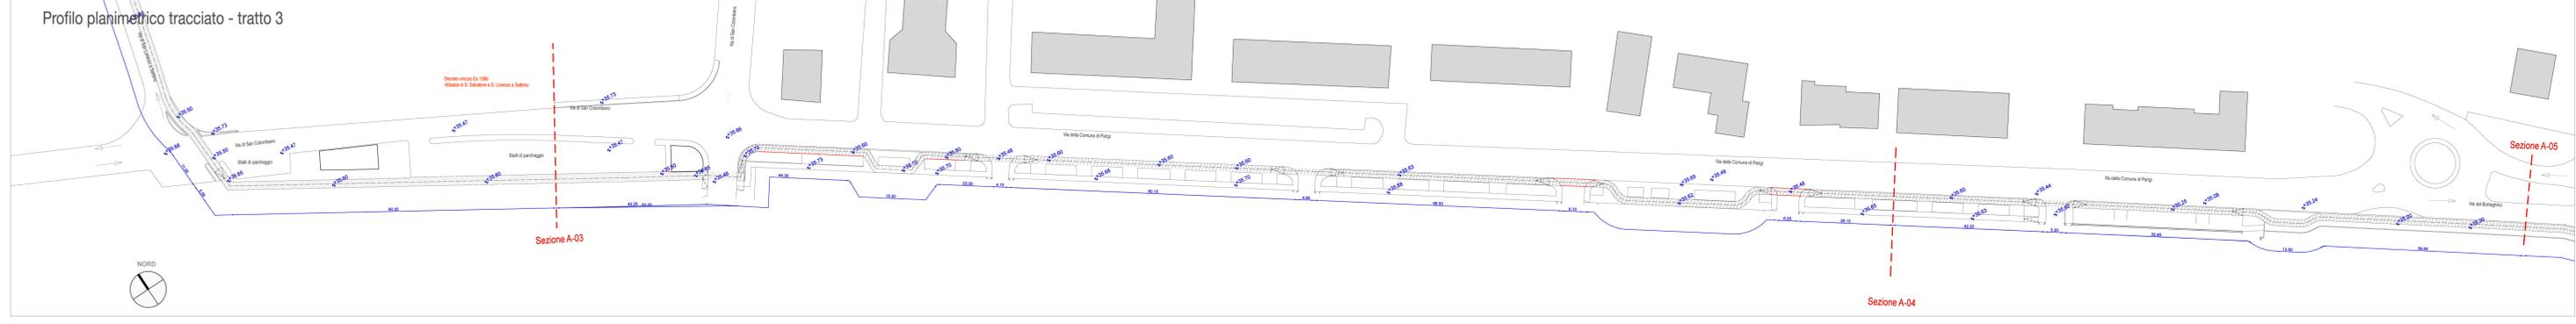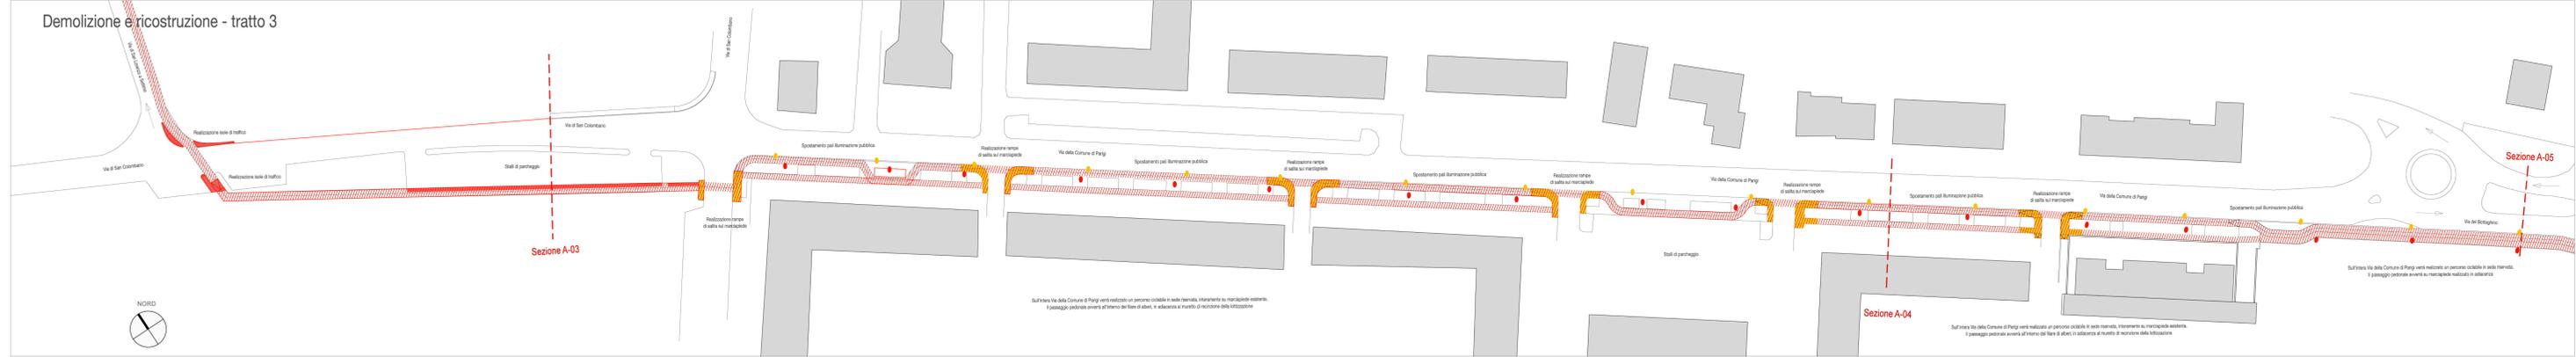

Tipologia e fondo																														
Progressiva	793.75	804.75		900.60	942.80	950.80		44.30	15.20	22.00	4.70	71.10	1108.10	1112.80		68.50	1181.30	1187.50		1276.55	1318.85	1323.95		1379.60	1383.10		55.60	1452.70		34.15
Sfalsipatta per	11.00			55.85		8.00								4.70			6.20			26.15		5.10			13.50					