

Codice commessa	Revisione	Fase	Scala	Data	RP/Finanziario	Approvazione
A015	R01	Progetto Definitivo	1:500	Maggio 2017	Ing. Paolo Calzavara	Ing. Paolo Calzavara
Comune di Scandicci - Settore Urbanistica e Ambiente Piazza della Repubblica, 1 - 50019 Scandicci (FI) Tel. 055 7391419						
Progetto: Arch. Gianluigi Abbi - Viale F. Testi 80, 50142 Firenze (FI) Tel. 055 5210401 - gianluigi.abbi@uniroma1.it - www.labarchitetto.com C.F. LBA09182001214 - P.IVA 0000015483						

KEYPLAN RIFERIMENTO - COMUNE DI SCANDICCI scala 1 : 10.000



tratto in oggetto - scala 1 : 500
confine comunale

LEGENDA PIANTE STATO DI FATTO E DI PROGETTO scala 1 : 500

- Sezione mn: localizzazione sezione trasversale
- 36.550: quota rilevata - stato di fatto
- 36.90: quota di progetto
- rete di recinzione esistente
- rete di recinzione di progetto
- tombino
- palo illuminazione pubblica
- caditoia
- palo cartellonistica verticale bifacciale
- palo cartellonistica verticale monofacciale
- senso di marcia veicolare

- FONDI STRADALI
- strada bianca - sterrato
 - levocell
 - asfalto
 - asfalto rosso colorato in pasta


- TIPOLOGIE PERCORSO
- percorso ciclabile in sede propria
 - percorso ciclabile in corsia riservata
 - percorso ciclo-pedonale
 - area ciclo-pedonale
 - ZTL - zona 30
 - zona 30
 - bici a mano

- DEMOLIZIONI E RICOSTRUZIONI
- demolito
 - ricostruito
 - percorso ciclo-pedonale o ciclabile senza variazioni delle quote esistenti

PROFILO LONGITUDINALE ALTIMETRICO scala 1 : 500

Le pendenze sul profilo non sono indicate in quanto, come desumibile dalle quote di rilievo, può essere assimilato ad un percorso pianeggiante, se si escludono le rampe di salita e discesa dai marciapiedi


Stato di fatto - tratto 4

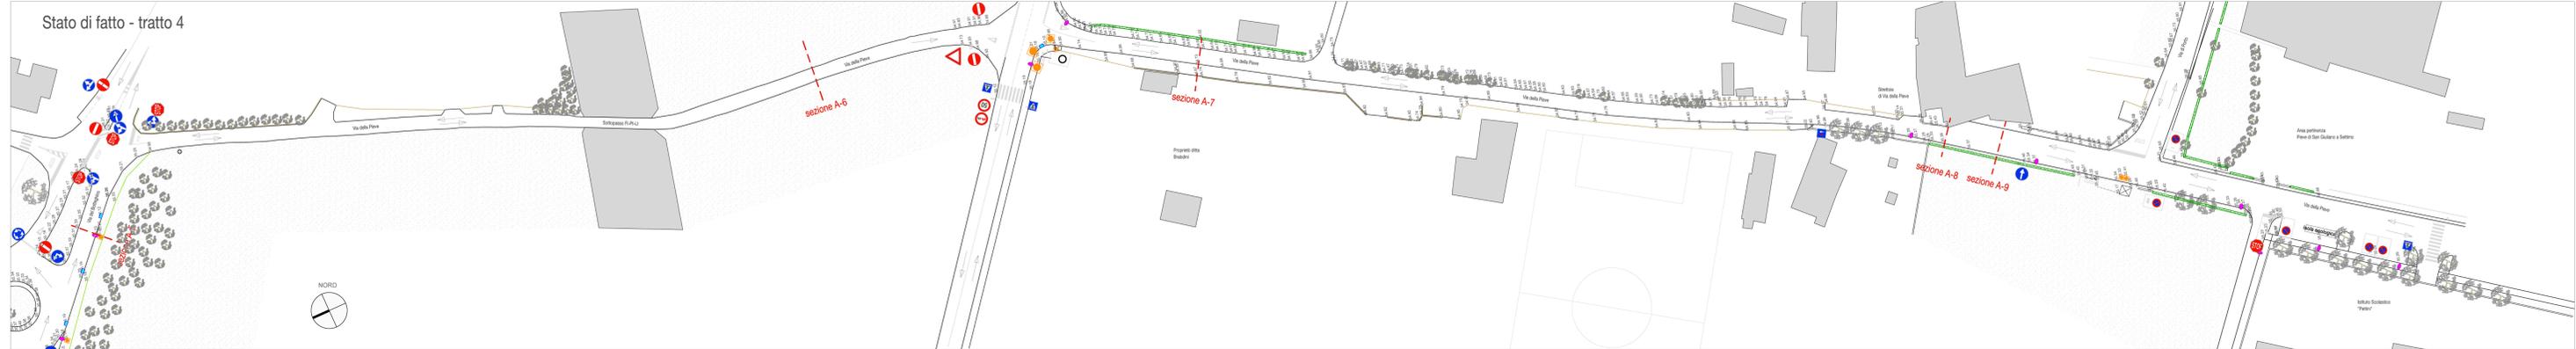

Stato di progetto - tratto 4



Demolizione e ricostruzione - tratto 4

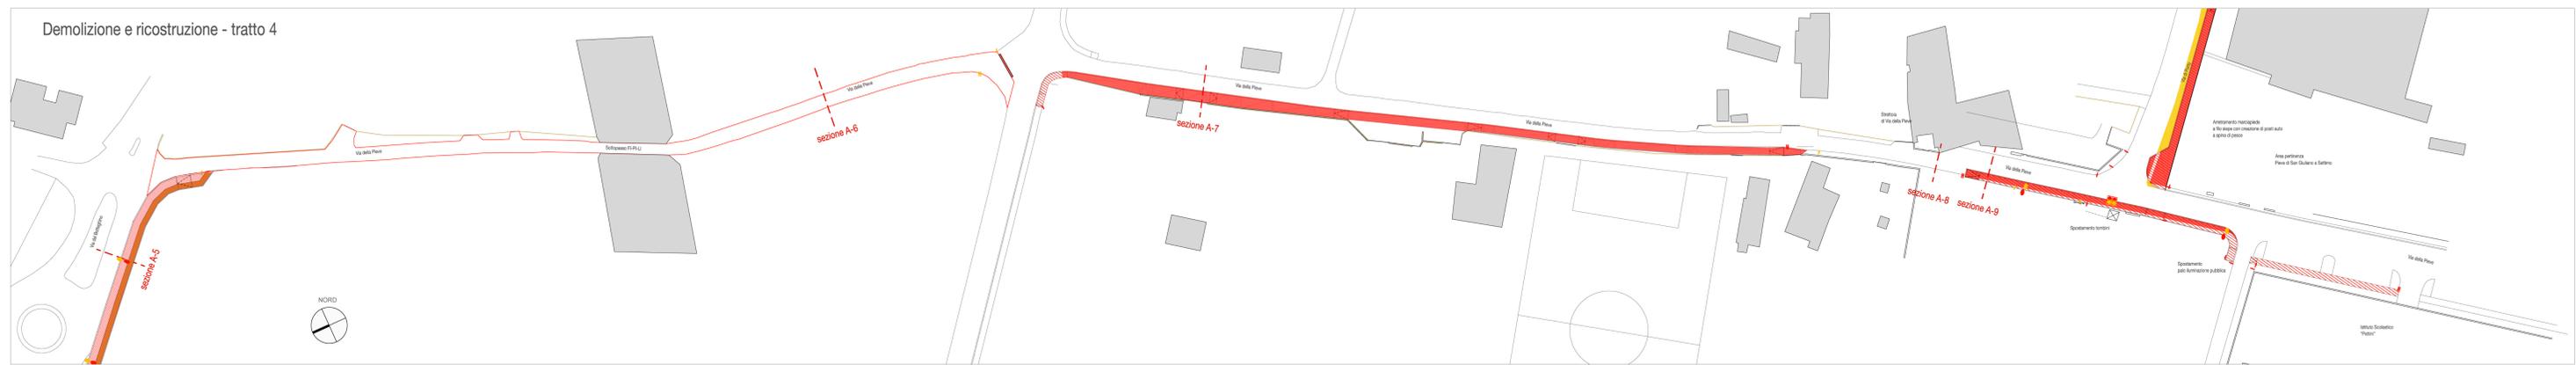

Profilo planimetrico tracciato - tratto 4



Profilo altimetrico longitudinale - tratto 4

