

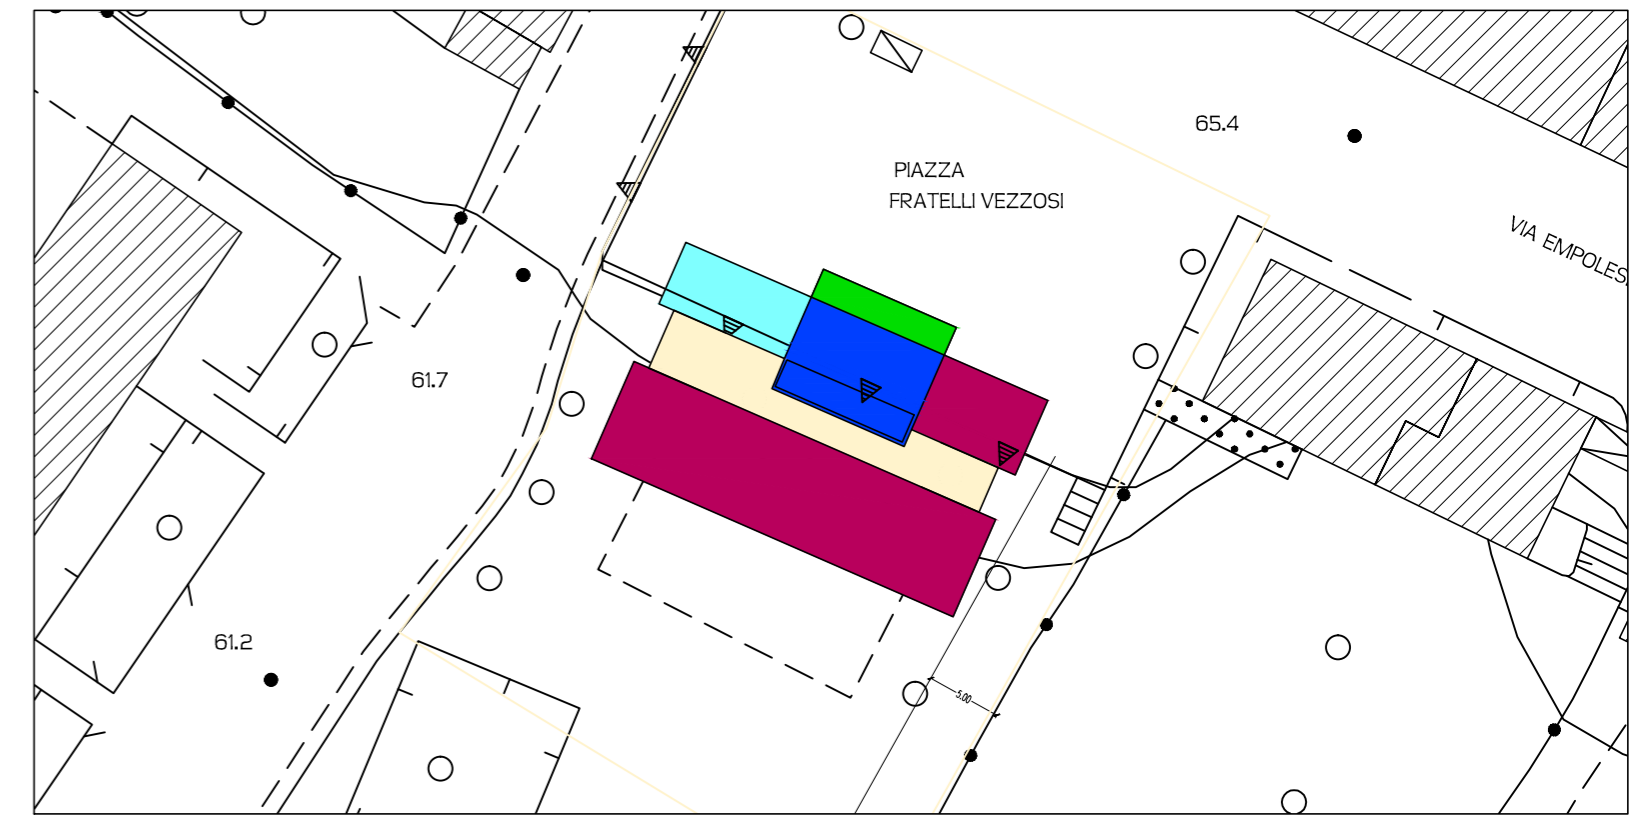


Lotto 1*
superficie lotto 18,33 mq/alunno x 70 alunni > 982 mq
Dimensioni aula = 1,80 mq/alunno x 25 alunni = 45 mq
CATASTO
F.gl.58, PARTICELLA 96, CONSISTENZA mq.2100

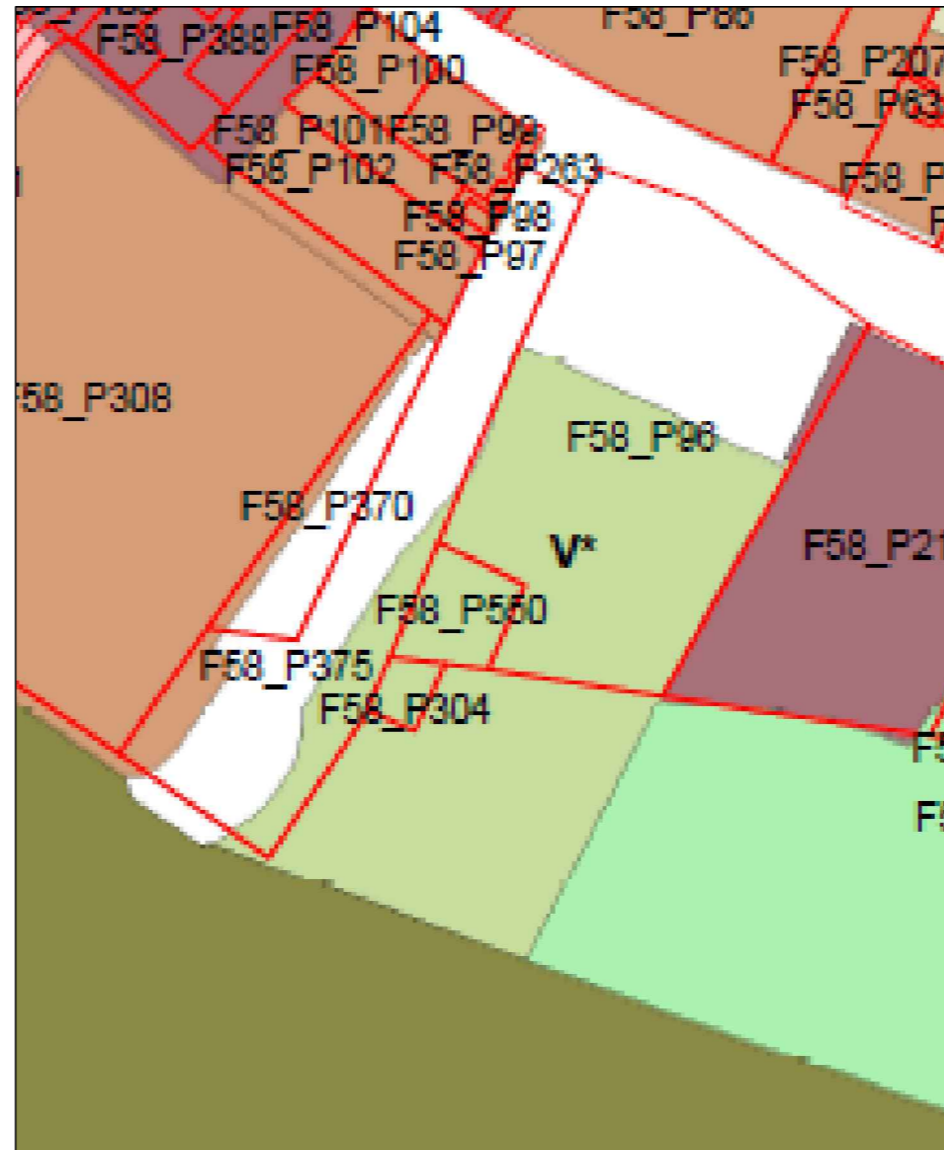

COMUNE DI SCANDICCI

Comune di Scandicci
Città metropolitana di Firenze

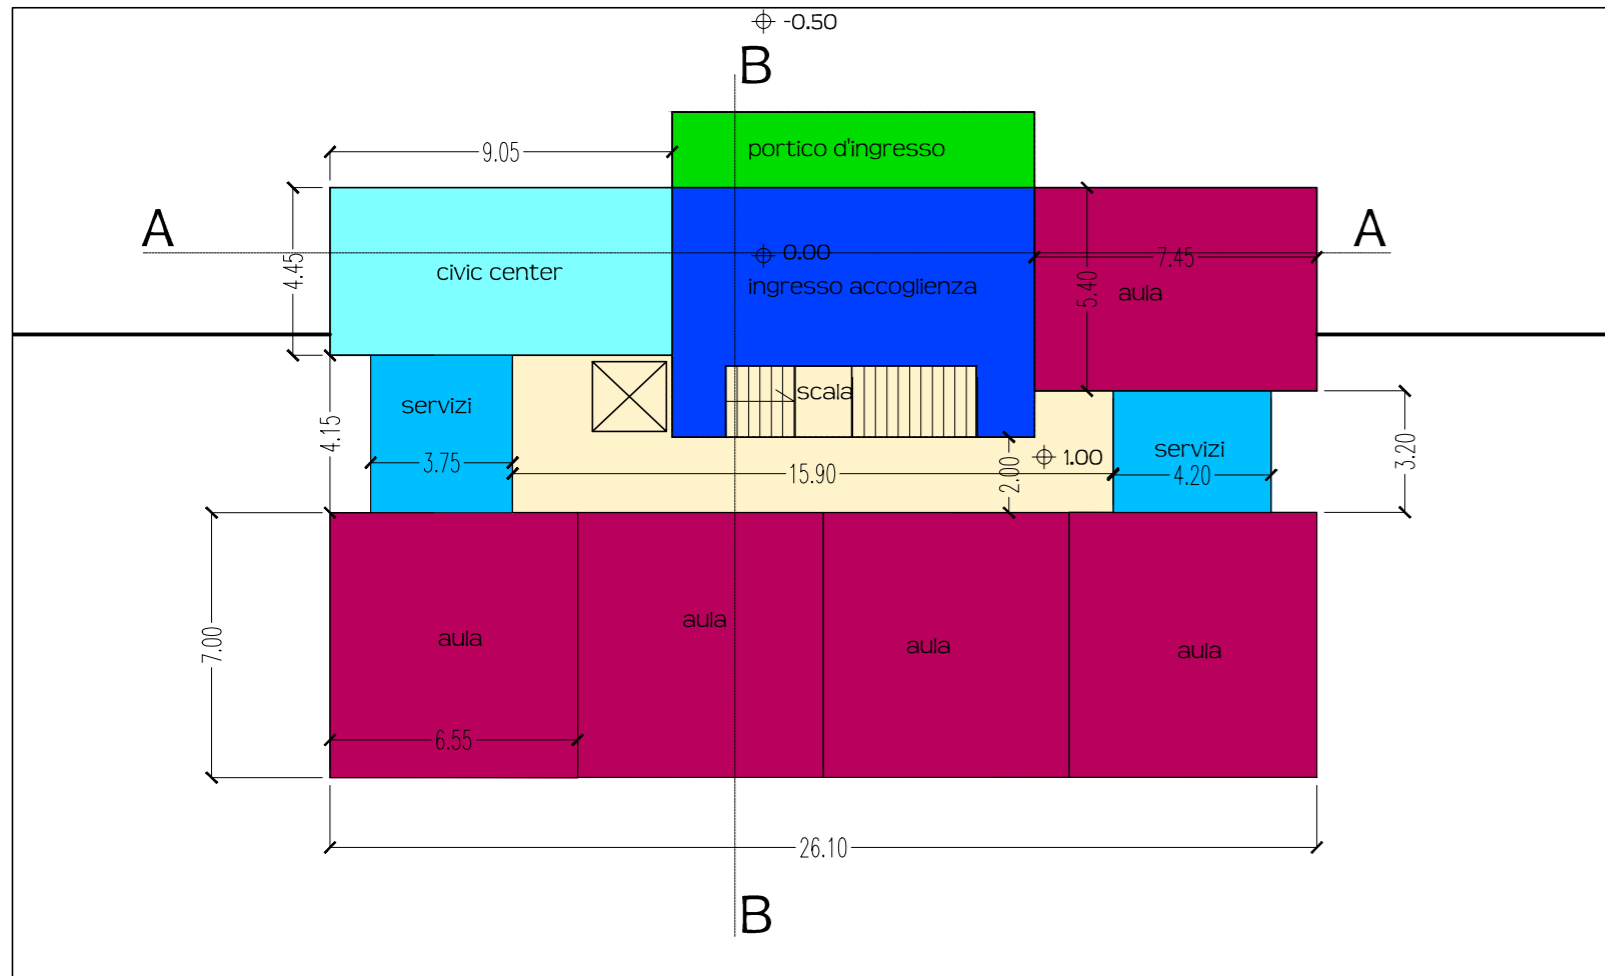

Città Metropolitana di Firenze

Settore 5
SERVIZI TECNICI E LAVORI PUBBLICI
U.O. Opere Pubbliche e Manutenzioni

Piazzale della Resistenza, 1
 50018 Scandicci (FI)
 tel. 055 7591352
 fax. 055 7591359

ufflavpubbl@comune.scandicci.fi.it

RESPONSABILE DEL PROCEDIMENTO
 Ing. Paolo Calastrini

PROGETTO DI
Realizzazione Nuova Scuola primaria
"E. Toti" e riqualificazione piazza F.lli
Vezzosi
loc. S.Vincenzo a Torri

COMUNE DI SCANDICCI
CITTA' METROPOLITANA DI FIRENZE




PROGETTISTI

PROGETTO ARCHITETTONICO
 Arch. Sabrina Merlo
 Ing. Paolo Calastrini

COORDINATORE DELLA SICUREZZA IN FASE DI PROGETTAZIONE
 Ing. Paolo Calastrini

GEOLOGO
 Dott. Alessandro Finazzi

PROGETTO STRUTTURALE IMPIANTI COMPUTI

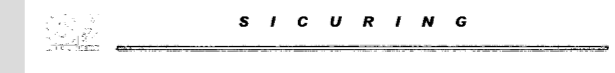

SICURING srl
 Ing. Carlo La Ferlita

ELABORATO




SCHEMI PLANOVOLUMETRICI

CODICE ELABORATO NUMERO ELABORATO FASE REVISIONE

ARCH **03** **1** **0**

CARTELLA:	FILE NAME:	NOTE:	PROT.	SCALA:
	ARCH03_10			1:200
5				
4				
3				
2				
1				
0	EMMISSIONE	febbraio 2019		
REV.	DESCRIZIONE	DATA	REDATTO	VERIFICATO APPROVATO

- portico ingresso
- ingresso-accoglienza
- civic center
- aule didattiche
- disimpegno
- servizi
- refettorio
- motricità
- deposito
- vani tecnici

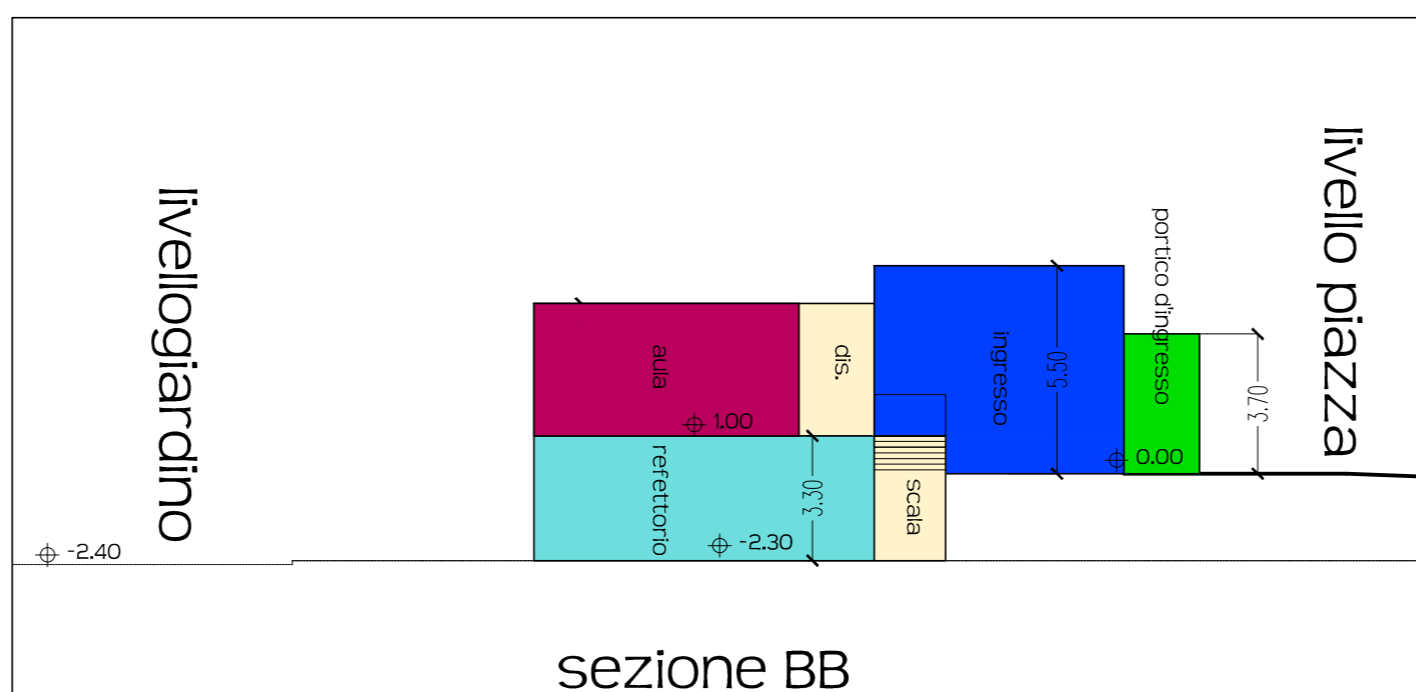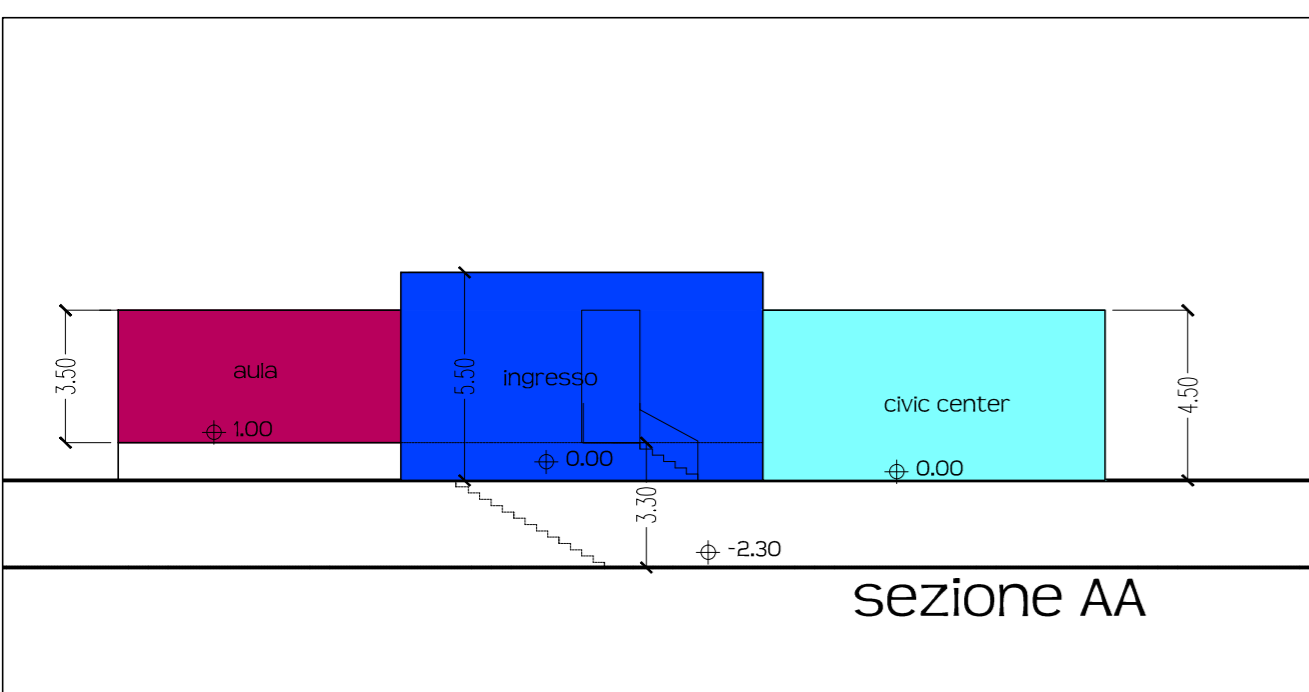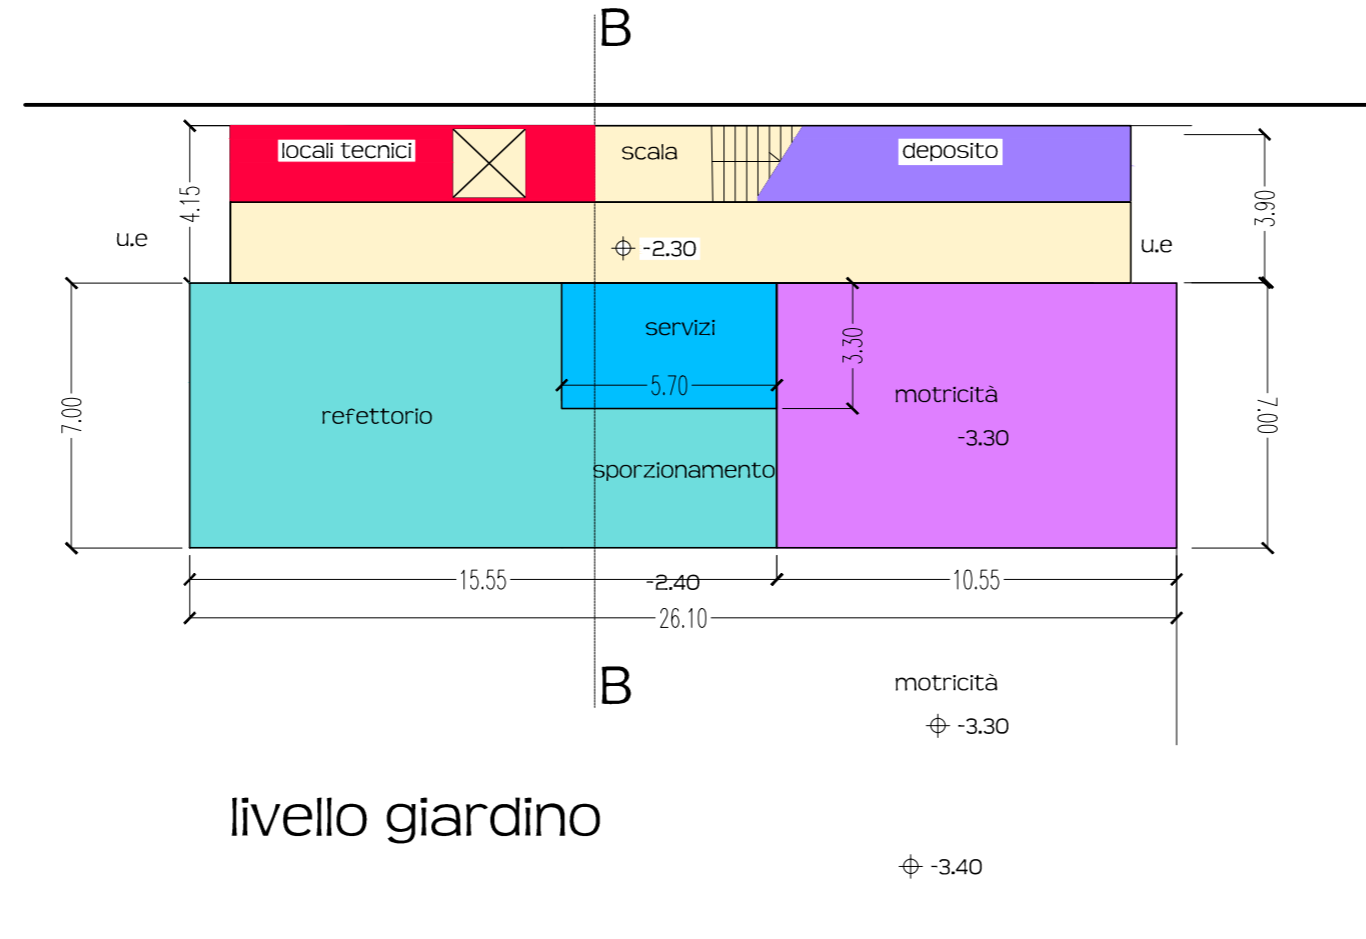

PROGETTO DI FATTIBILITA' TECNICA-ECONOMICA