


PIANTE PROGETTO

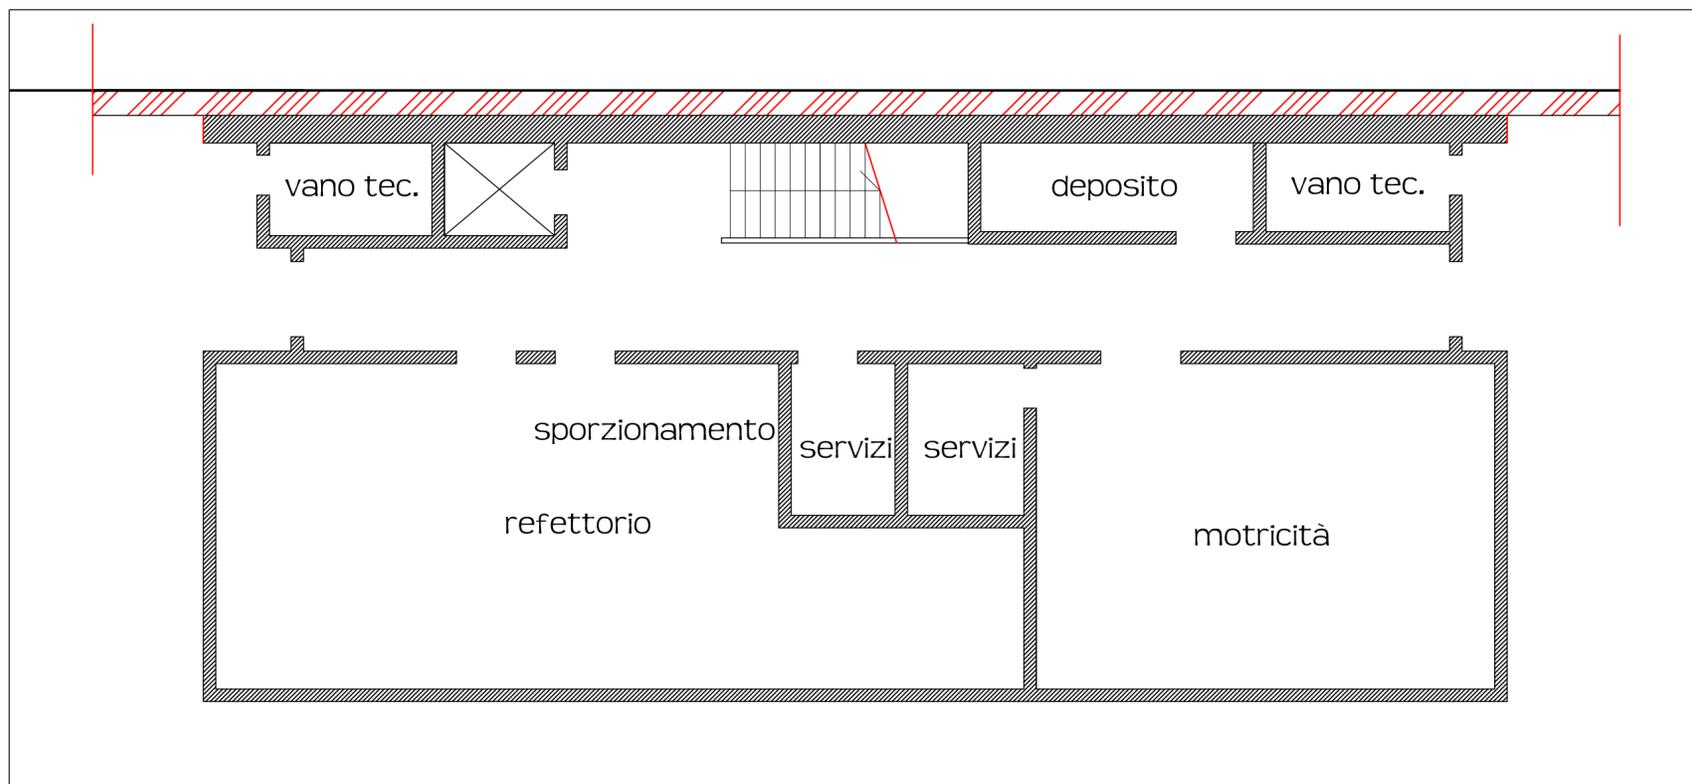

PIANTE PROGETTO

COMUNE  
DI SCANDICCI

Comune di Scandicci  
Città Metropolitana di Firenze



Città Metropolitana di Firenze

Settore 5  
SERVIZI TECNICI E LAVORI PUBBLICI  
U.O. Opere Pubbliche  
e Manutenzioni

Piazzale della Resistenza, 1  
50018 Scandicci (FI)  
tel. 055 7591352  
fax. 055 7591359  
ufflavpubbl@comune.scandicci.fi.it

RESPONSABILE DEL  
PROCEDIMENTO  
Ing. Paolo Calastrini

PROGETTO DI  
Realizzazione Nuova Scuola primaria  
"E. Toti" e riqualificazione piazza F.lli  
Vezzosi  
loc. S. Vincenzo a Torri

COMUNE DI SCANDICCI  
CITTÀ METROPOLITANA DI FIRENZE



PROGETTISTI

PROGETTO ARCHITETTONICO  
Arch. Sabrina Merlo  
Ing. Paolo Calastrini

COORDINATORE DELLA SICUREZZA IN  
FASE DI PROGETTAZIONE  
Ing. Paolo Calastrini

GEOLOGO

Dott. Alessandro Finazzi

PROGETTO STRUTTURALE IMPIANTI COMPUTI



SICURING srl  
Ing. Carlo La Ferlita

ELABORATO

PIANTE PROGETTO

CODICE ELABORATO

ARCH

NUMERO ELABORATO

04

FASE



1

REVISIONE

0

CARTELLA:	FILE NAME: ARCH04_10	NOTE:	PROT.	SCALA: 1:100	
5					
4					
3					
2					
1					
0	EMISSIONE	febbraio 2019			
REV.	DESCRIZIONE	DATA	REDATTO	VERIFICATO	APPROVATO

PROGETTO DI FATTIBILITA'  
TECNICA-ECONOMICA

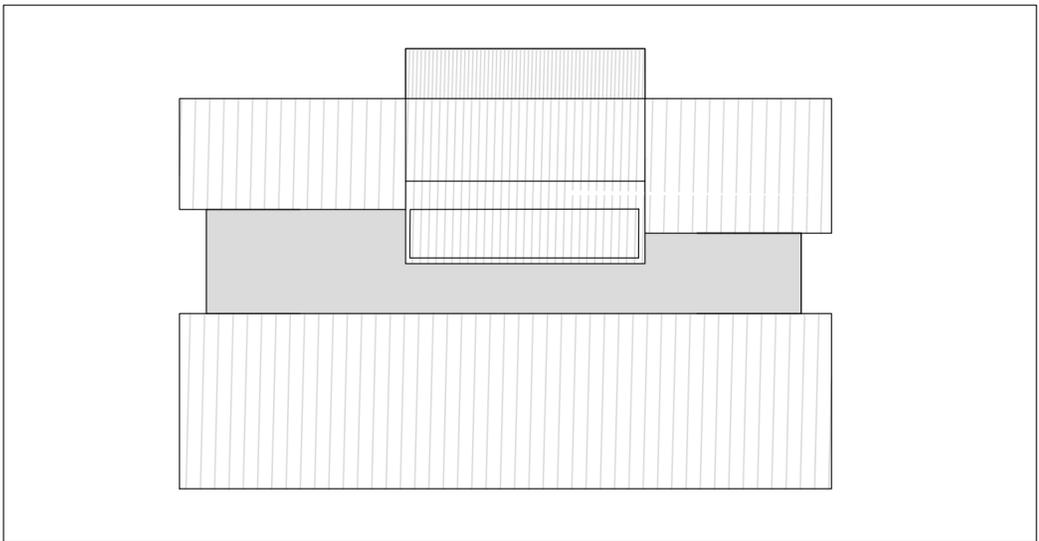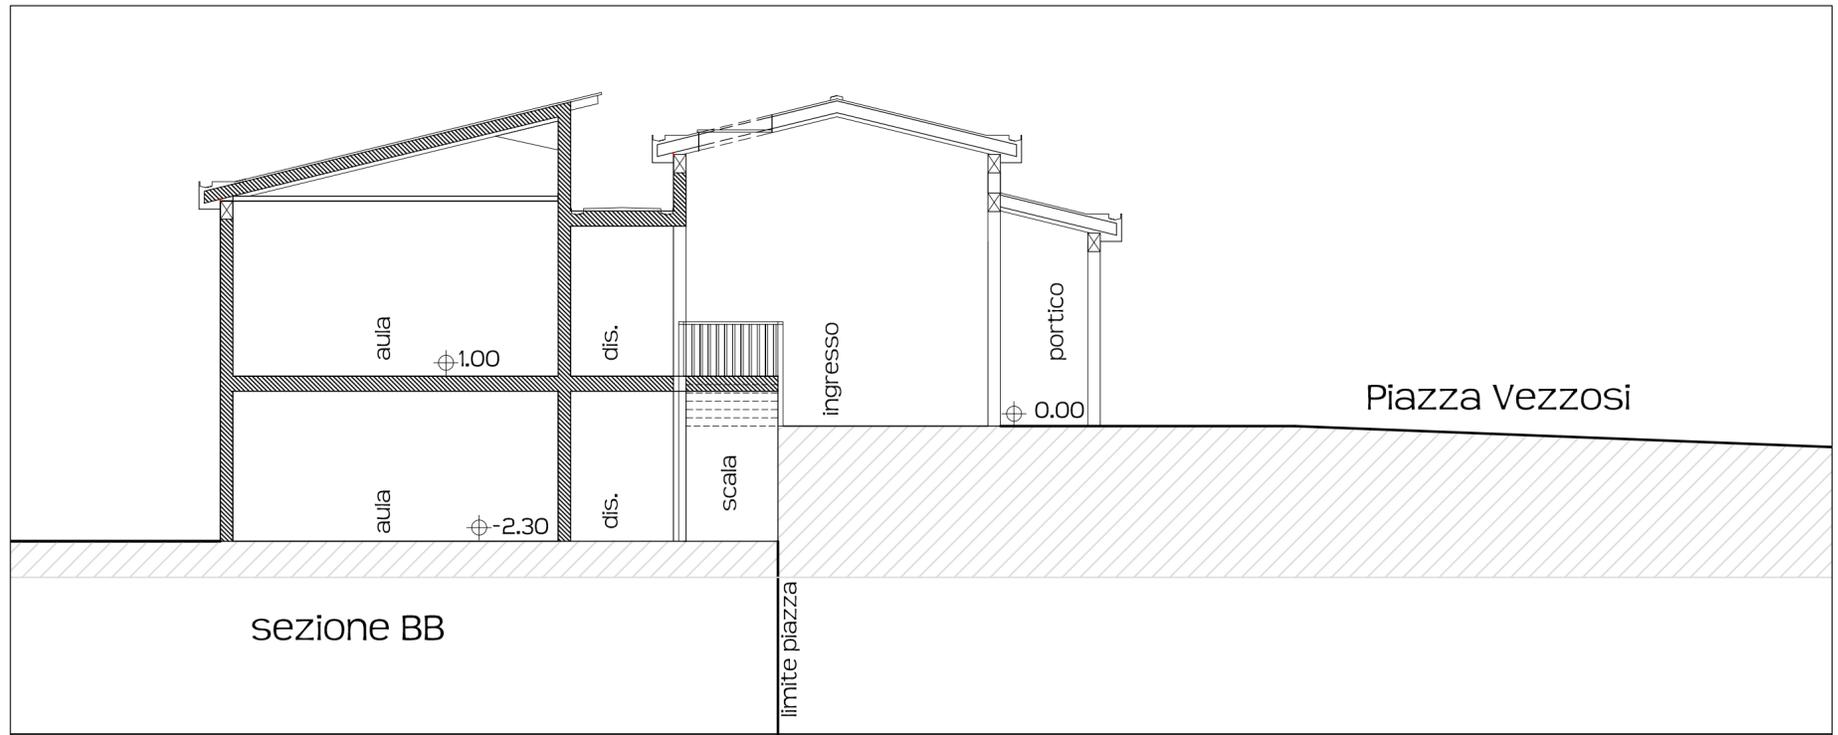

**COMUNE DI SCANDICCI**  
 Comune di Scandicci  
 Città metropolitana di Firenze  
 Citta' Metropolitana di Firenze  
 Settore 5  
 SERVIZI TECNICI E LAVORI PUBBLICI  
 U.O. Opere Pubbliche e Manutenzioni  
 Piazzale della Resistenza, 1  
 50018 Scandicci (FI)  
 tel. 055 7591352  
 fax. 055 7591359  
 ufflavpubbl@comune.scandicci.fi.it

**RESPONSABILE DEL PROCEDIMENTO**  
 Ing. Paolo Calastrini

**PROGETTO DI**  
**Realizzazione Nuova Scuola primaria**  
**"E. Toti" e riqualificazione piazza F.lli**  
**Vezzosi**  
**loc. S.Vincenzo a Torri**  
**COMUNE DI SCANDICCI**  
**CITTA' METROPOLITANA DI FIRENZE**



**PROGETTO DI FATTIBILITA'**  
**TECNICA-ECONOMICA**

**PROGETTISTI**  
**PROGETTO ARCHITETTONICO**  
 Arch. Sabrina Merlo  
 Ing. Paolo Calastrini  
**COORDINATORE DELLA SICUREZZA IN FASE DI PROGETTAZIONE**  
 Ing. Paolo Calastrini  
**GEOLOGO**  
 Dott. Alessandro Finazzi  
**PROGETTO STRUTTURALE IMPIANTI COMPUTI**  
 SICURING srl  
 Ing. Carlo La Ferlita

ELABORATO  
**SEZIONI PROGETTO**

CODICE ELABORATO    NUMERO ELABORATO    FASE    REVISIONE  
**ARCH**    **05**    **1**    **0**

REV.	DESCRIZIONE	DATA	REDDATO	VERIFICATO	APPROVATO
5					
4					
3					
2					
1					
0	EMMISSIONE	febbraio 2019			

