

COMUNE DI SCANDICCI
 Comune di Scandicci
 Città metropolitana di Firenze
 Citta' Metropolitana di Firenze
 Settore 5
 SERVIZI TECNICI E LAVORI PUBBLICI
 U.O. Opere Pubbliche e Manutenzioni
 Piazzale della Resistenza, 1
 50018 Scandicci (FI)
 tel. 055 7591352
 fax. 055 7591359
 ufflavpubbl@comune.scandicci.fi.it

RESPONSABILE DEL PROCEDIMENTO
 Ing. Paolo Calastrini


PROGETTO DI
Realizzazione Nuova Scuola primaria
"E. Toti" e riqualificazione piazza F.lli
Vezzosi
loc. S.Vincenzo a Torri
COMUNE DI SCANDICCI
CITTA' METROPOLITANA DI FIRENZE



PROGETTISTI
PROGETTO ARCHITETTONICO
 Arch. Sabrina Merlo
 Ing. Paolo Calastrini
COORDINATORE DELLA SICUREZZA IN FASE DI PROGETTAZIONE
 Ing. Paolo Calastrini
GEOLOGO
 Dott. Alessandro Finazzi
PROGETTO STRUTTURALE IMPIANTI COMPUTI
 SICURING srl
 Ing. Carlo La Ferlita

ELABORATO
SEZIONI PROGETTO

PROGETTO DI FATTIBILITA' TECNICA-ECONOMICA

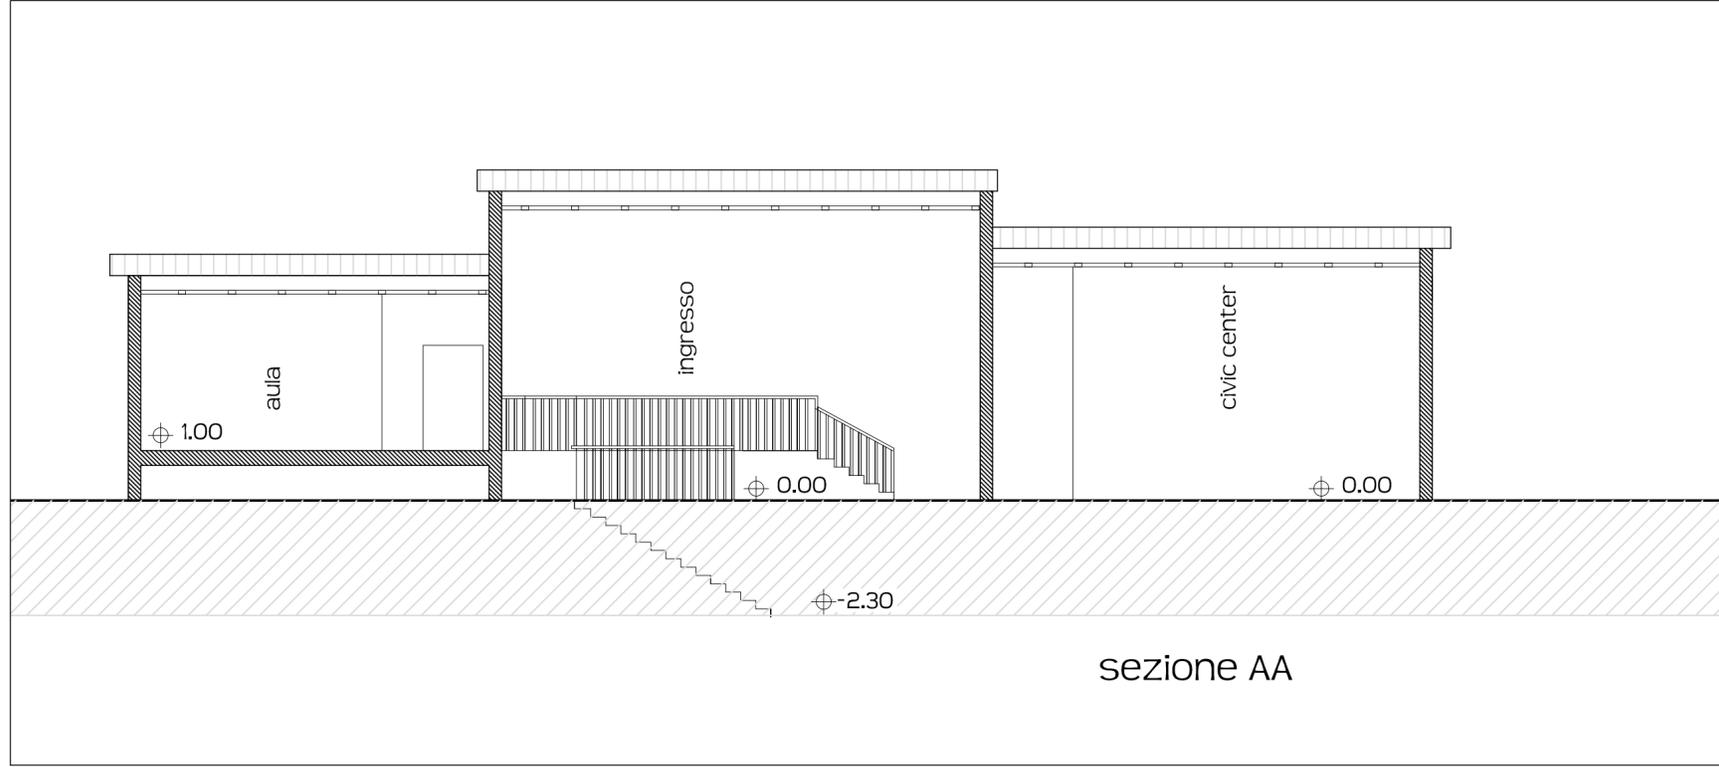

CARTELLA:	FILE NAME:	NOTE:	PROT.	SCALA:
	ARCH05_10			1:100
5				
4				
3				
2				
1				
0	EMMISSIONE	febbraio 2019		
REV.	DESCRIZIONE	DATA	REDATTO	VERIFICATO APPROVATO