

Tav. Inv 3 Invariante strutturale III Il carattere policentrico dei sistemi insediativi, urbani e infrastrutturali



1:10.000

Aprile 2019

Progettista e responsabile unico del procedimento:  
 Lorenzo Paoletti  
 Direzione della Pianificazione e delle Infrastrutture  
 Cecilia Sestini

Ufficio di Piano:  
 Cecilia Sestini  
 Marina Di Biase  
 Fabrizio Fiaschi  
 Benedetta Gini  
 Alessandra Chiosso  
 Chiara Montazzi

Supporto tecnico:  
 Linea Comune tra il Comune di Scandicci e il Comune di Prato  
 Fabrizio Martini  
 Maria Sotgiu


Collaboratori incaricati:  
 Stefano Sestini  
 Paola Casarini  
 Aurora Casarini  
 Paola Gambini  
 Aurora Agostini e sostituti  
 Maria Sotgiu

Aspetti paesaggistici:  
 Roberto Anselmi  
 Alberto Taroni

Aspetti urbanistici:  
 West Systems S.r.l. - Giuseppe Poggio  
 Aspetti antropologici:  
 Michele De Biase  
 Gruppo Antropologico Scandiccese  
 Chiara Maresca e Aldo Gatti  
 Ulrika Meyer  
 Direzione Scientifica Soprintendenza ADAP PIPT-PTD

Aspetti economici:  
 Laboratorio di economia dell'innovazione dell'Università di Firenze

Ufficio tecnico:  
 Ufficio tecnico  
 Marco Guzzi

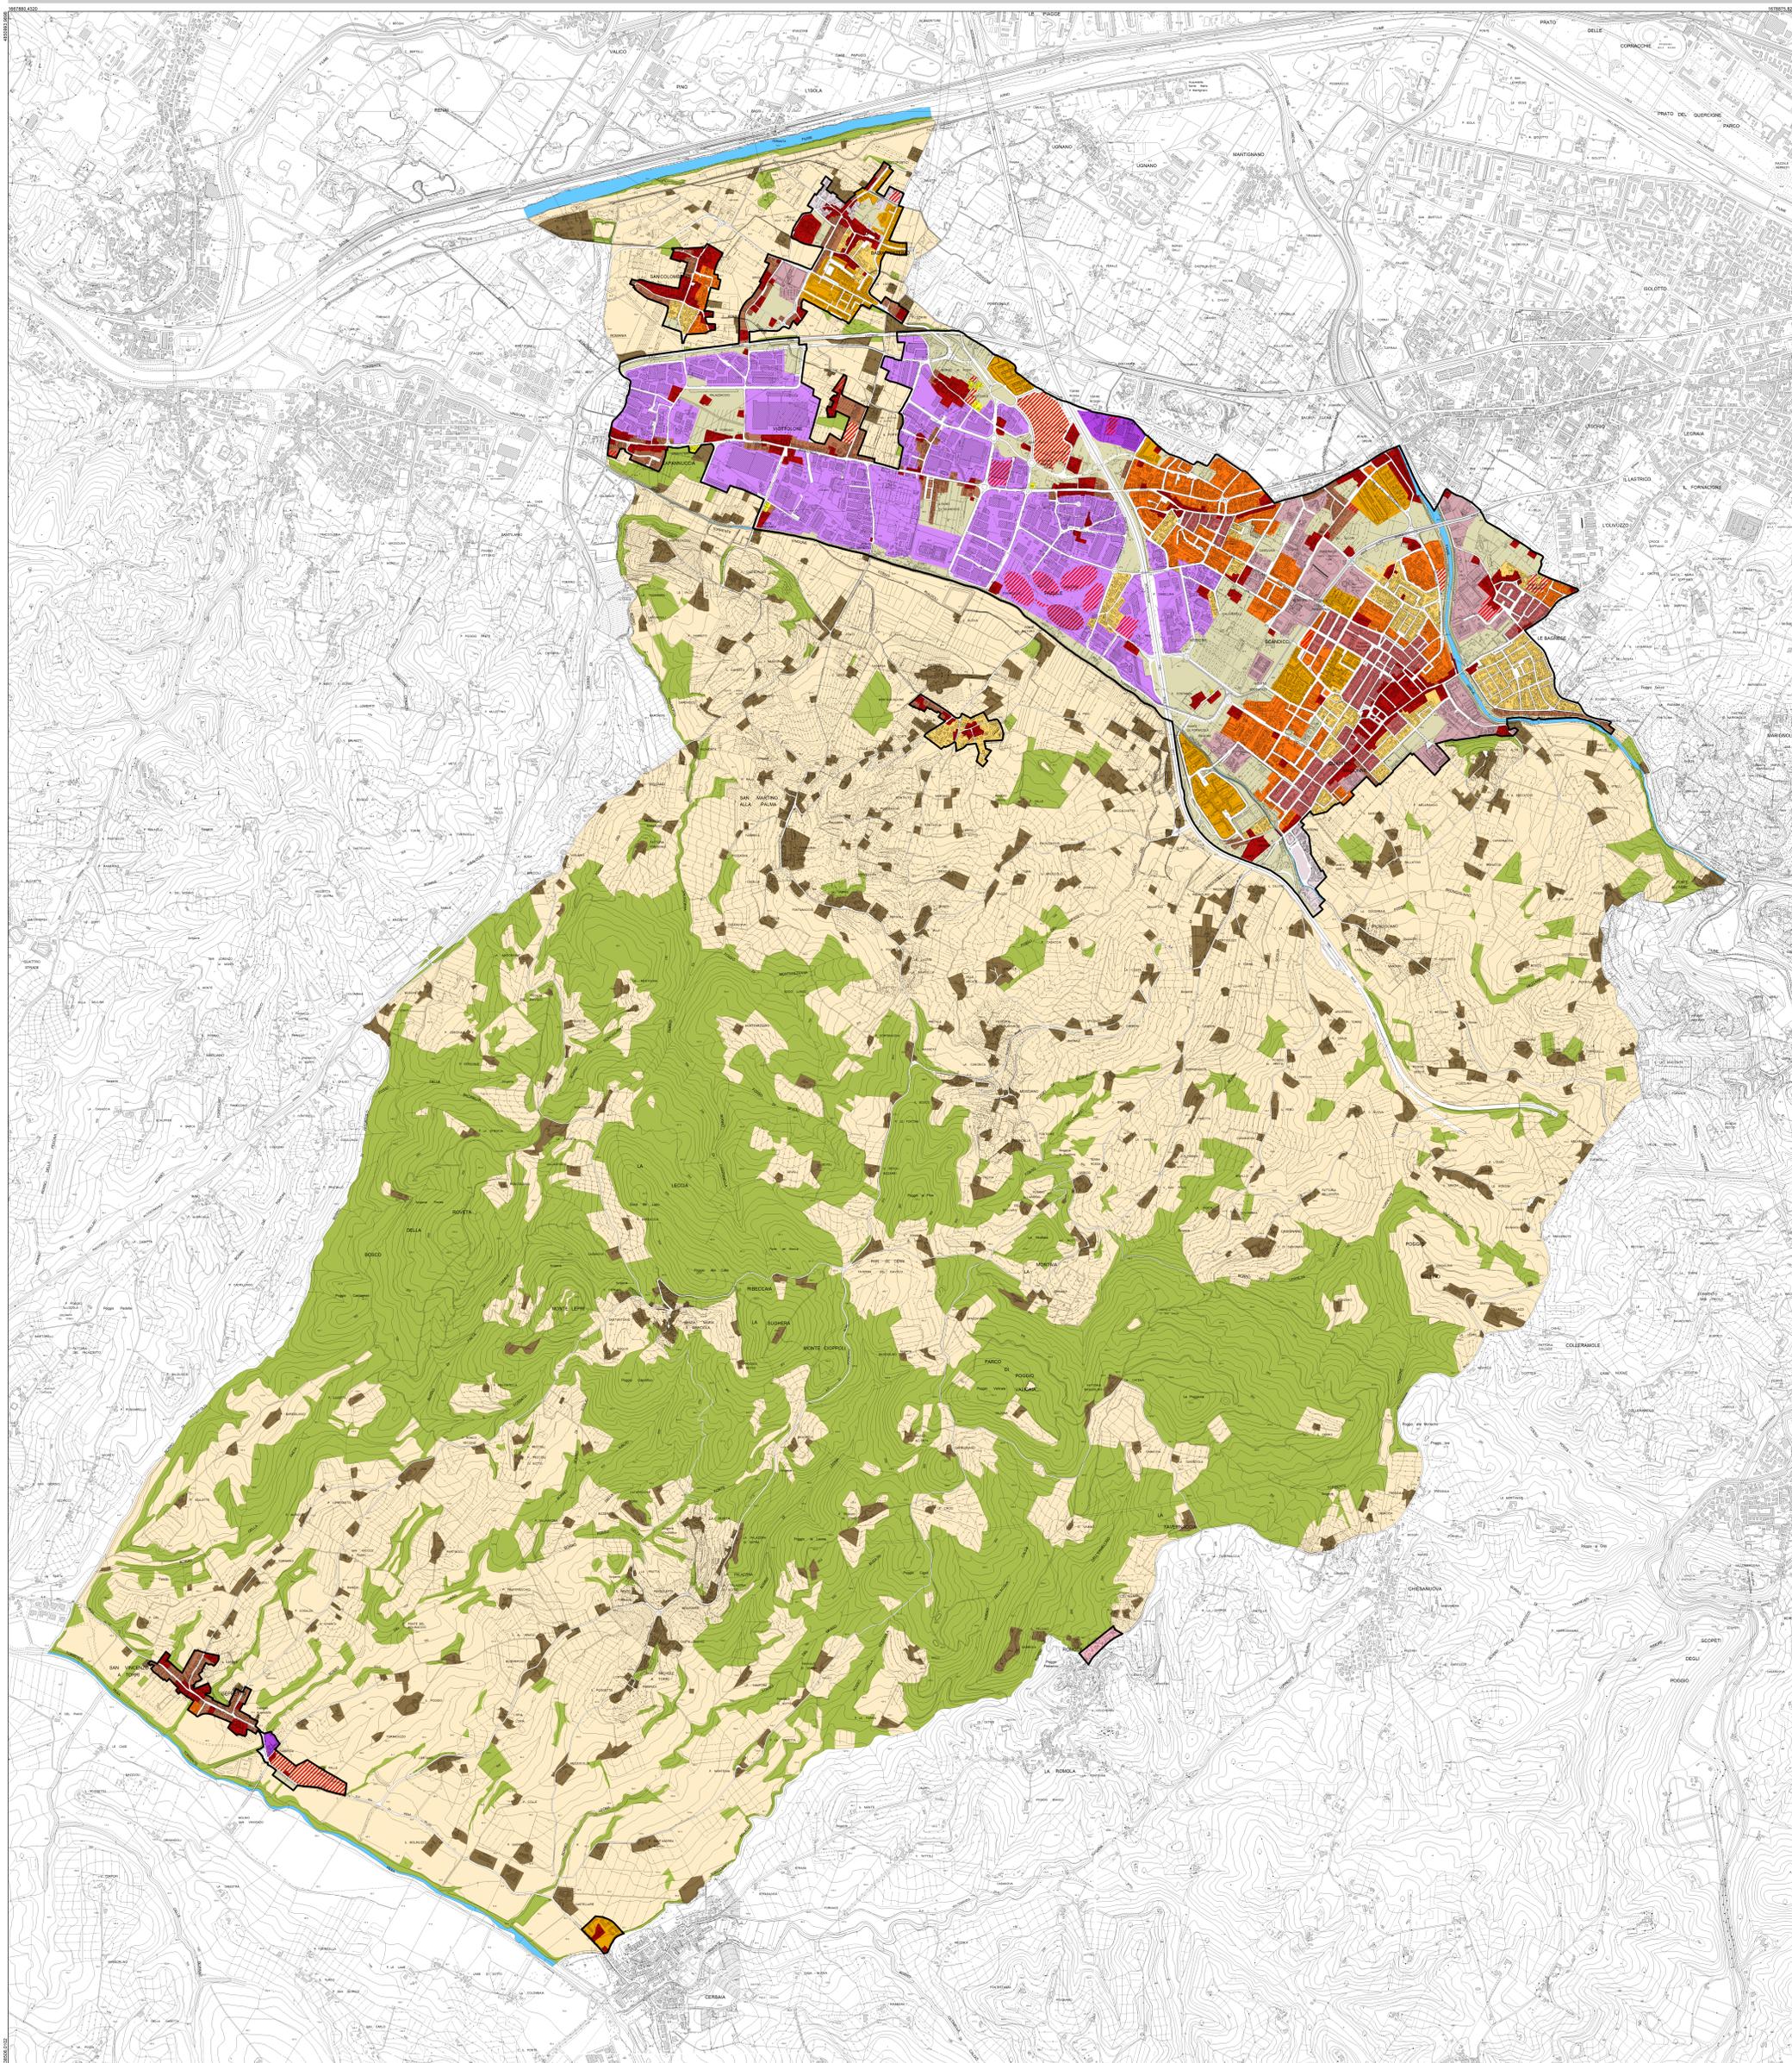

art. 25 - INVARIANTE STRUTTURALE III

art. 54, 55 - TERRITORIO URBANIZZATO: COMPONENTI DEL SISTEMA INSEDIATIVO

- Tessuti urbani storici
- MORFOTIPI DELLE URBANIZZAZIONI CONTEMPORANEE**
- T.R.1 - Tessuto ad isolati chiusi o semichiusi
- T.R.2 - Tessuto ad isolati aperti e edifici residenziali isolati sul lotto
- T.R.3 - Tessuto ad isolati aperti e blocchi prevalentemente residenziali
- T.R.4 - Tessuto ad isolati aperti e blocchi prevalentemente residenziali di edilizia pianificata
- T.R.5 - Tessuto puntiforme
- T.R.6 - Tessuto a tipologie miste e altre aree con attrezzature di interesse comune
- T.R.7 - Tessuto sfrangiato di margine
- T.R.8 - Tessuto lineare
- AS - Addizioni singole
- T.P.S.1 - Tessuto a proliferazione produttiva lineare
- T.P.S.2 - Tessuto a piattaforme produttive - commerciali - direzionali
- Spazi prevalentemente ineditati dotati di opere di urbanizzazione primaria

art. 56 - TERRITORIO RURALE

- T.R.10 - Campagna abitata
- Aree ad uso agricolo
- Aree boscate e vegetazione riparia

- Perimetro del territorio urbanizzato
- Piani attuativi e progetti unitari interni al territorio urbanizzato già approvati e con obbligazioni convenzionali sottoscritte