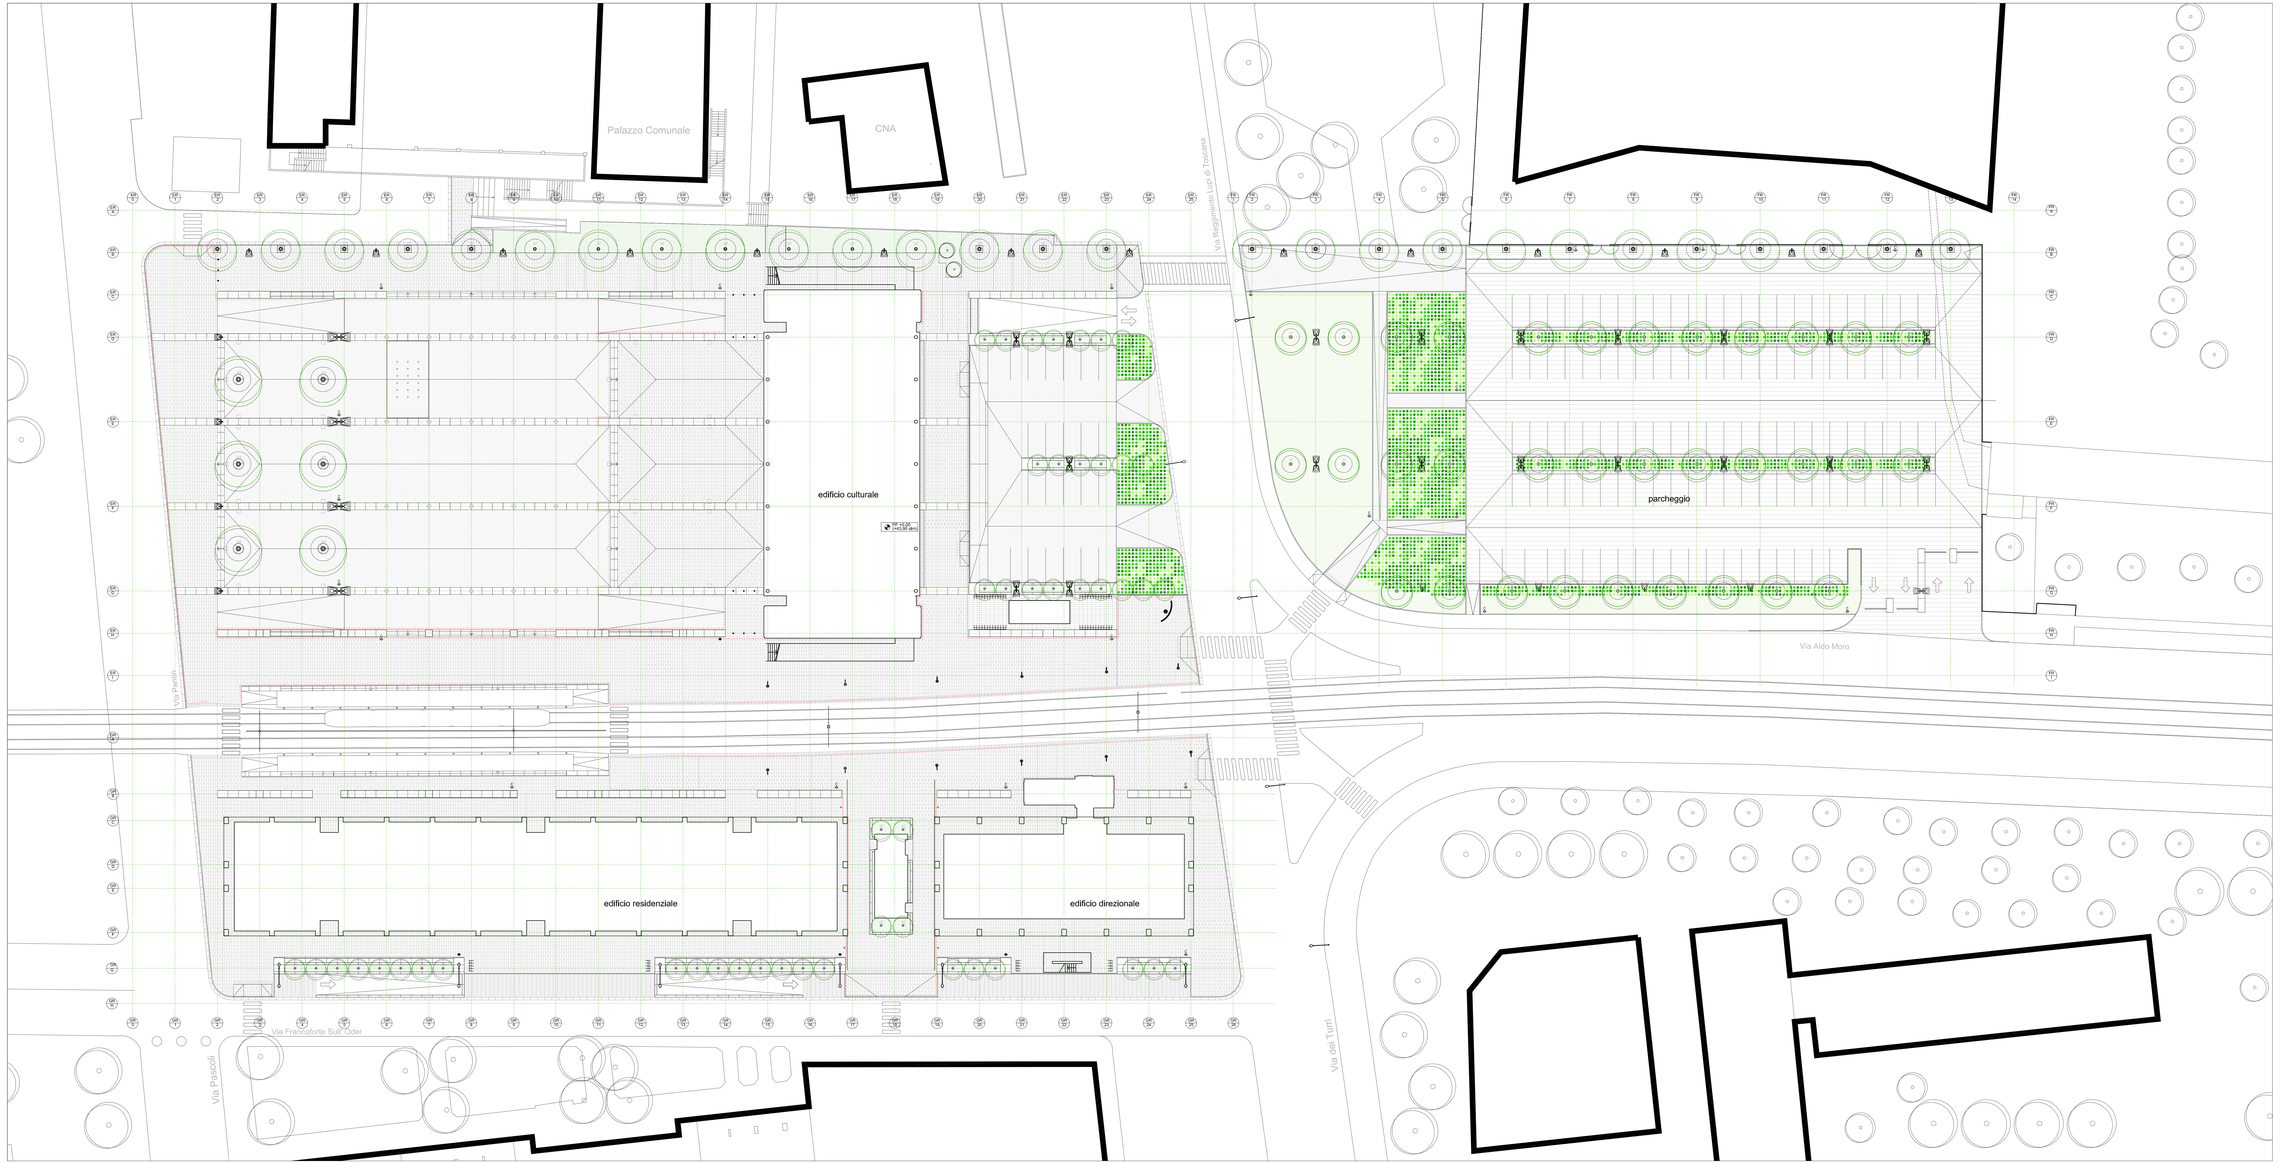

LEGENDA

Superficie a prato

Superficie a suborbuti

Superficie ad arbusti

Superficie ad arbito

Superficie a ghiaia stabilizzata

Superficie a pietra

Acer platanoides

Acer campestre "Elsrijk"

Limiti area carrabile e dissuasori

Cestino porfiuffuti

Rastrelliera bicicletta

Griglia albero

Data	Revisione	Descrizione
31-07-2009	-	PROG.ES
22-09-2009	A	PROG.ES(RC)
10-12-2009	A	PROG.ES

Non scalare direttamente dal disegno. L'autore di questa rappresentazione non si assume alcuna responsabilità per ogni dimensione o misura che non sia stata verificata per iscritto dagli stessi o che sia stata ottenuta da misure prese su disegni e direttamente in cantiere. Tutte le misure e posizioni degli elementi strutturali e degli impianti devono essere verificati sui disegni specifici.

Il Copyright di questo disegno appartiene a Rogers Stirk Harbour + Partners. Il materiale di questo disegno non può essere riprodotto per sviluppare il progetto o per la realizzazione della opere, a meno che Rogers Stirk Harbour + Partners lo consenta con autorizzazione scritta.

COMUNE DI SCANDICCI

SCANDICCI CENTRO Srl

Scandicci Centro

Project Financing "Nuovo Centro Civico e Stazione Tramvia Veloce Firenze S.M.N.- Scandicci

PROGETTO ESECUTIVO

© copyright: Rogers Stirk Harbour + Partners, tutti i diritti riservati 2008

PROGETTO DI PAESAGGIO

Progettista
Rogers Stirk Harbour + Partners
Thames Wharf
Rainville Road
London
W6 9HA
tel. 020 7385 1235
fax. 020 7386 0255
email 2048@rsh-p.com
www.rsha.com

Il rappresentante Arch. Ernesto Bartolini

Consulente
Erika Stalzer - Architettura del paesaggio

Titolo
ELABORATI GENERALI
PLANIMETRIA GENERALE

Scala @ A0	Numeri disegni
1:200 scala	3485-ESE-L-Ab001

Data	Data Revisione	Revisione
31-07-2009	10-12-2009	B