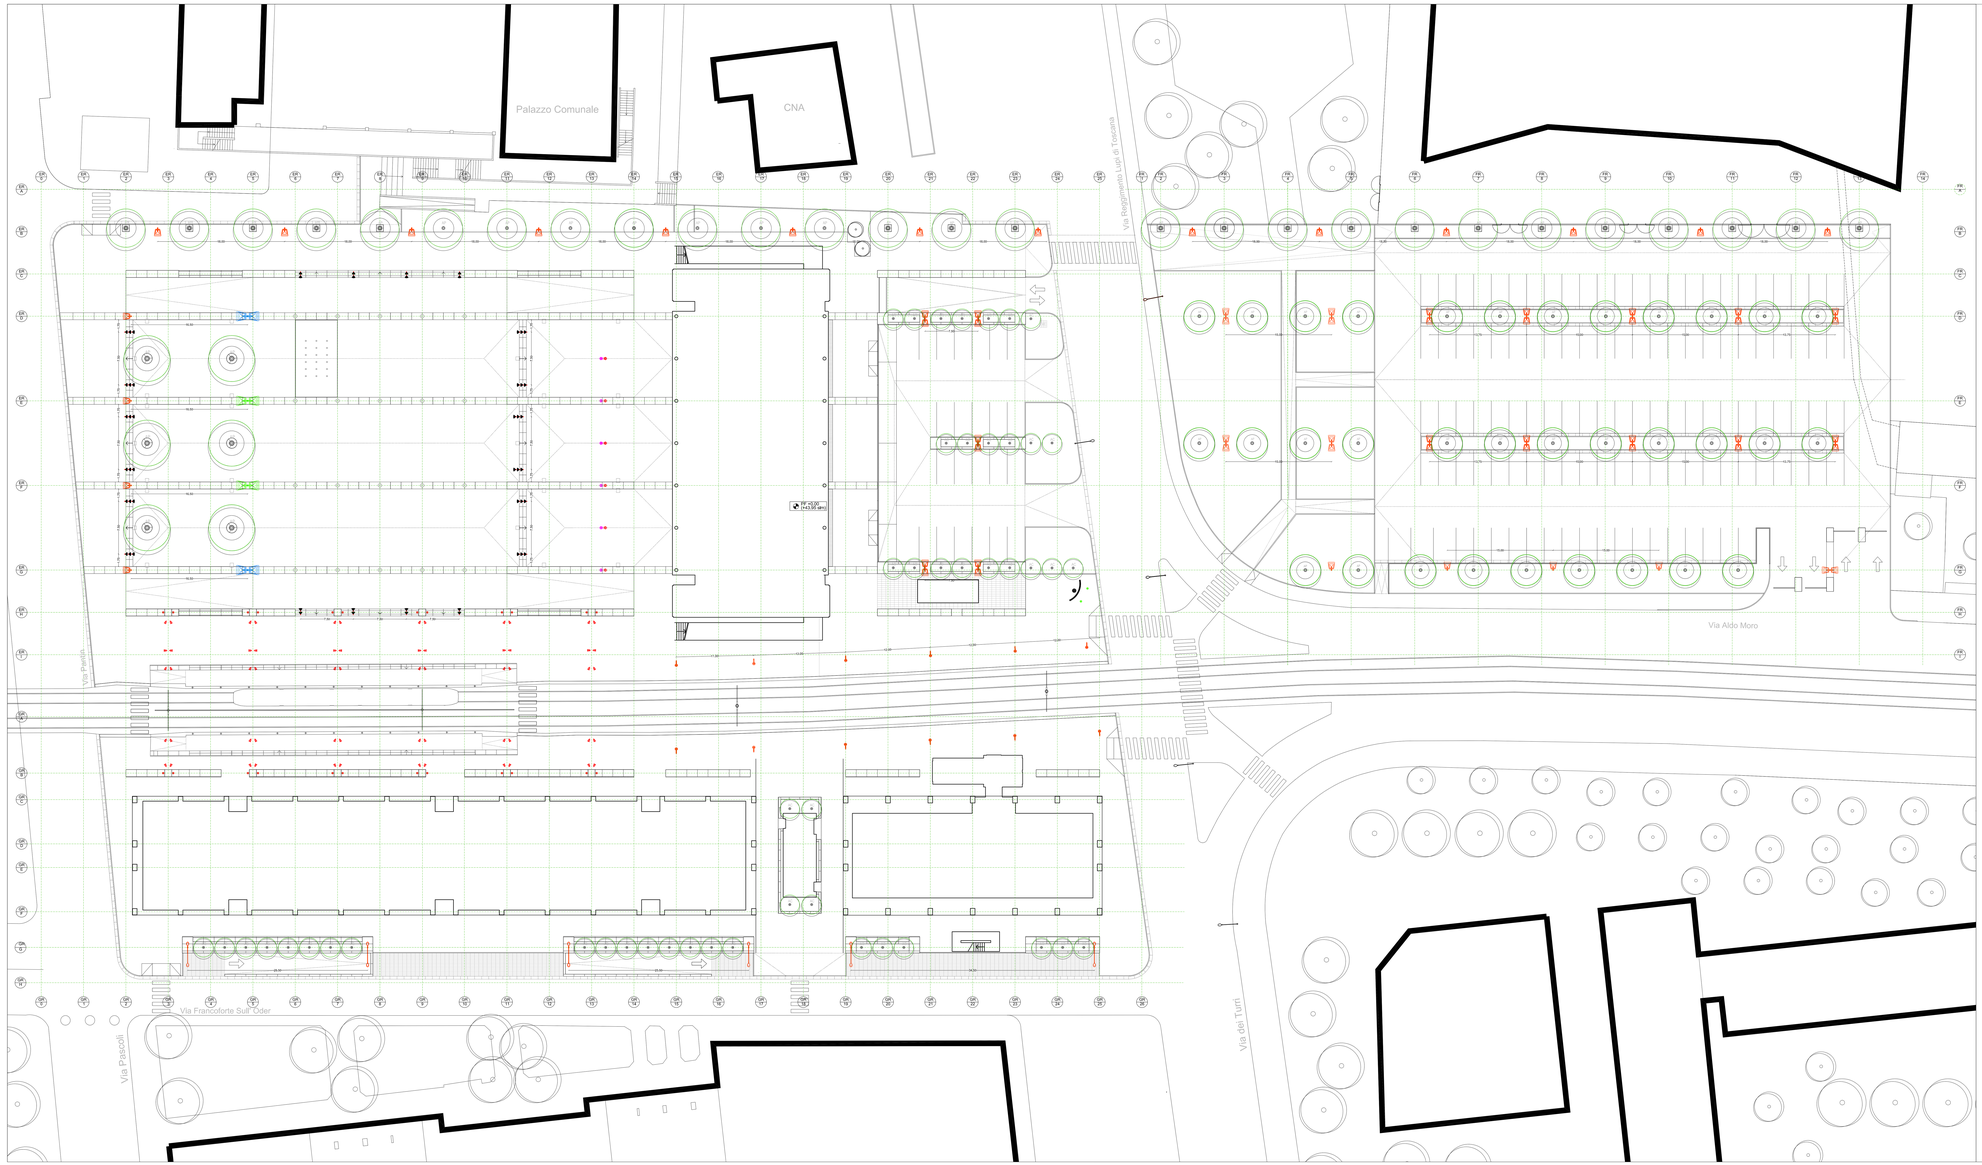

LEGENDA CORPI ILLUMINANTI

Codice EPU: NF.E.731

Apparecchio con armatura stradale 140W a lampada pedonale 60W Palo H=10mt, Braccio alto lungo 2,2mt; Proiettore centrale H=3mt.

Tipo Guzzini o similare Art:8420+8442+8419+8410+(171+181+1548+1163+1867)+0246

Codice EPU: NF.E.732

Apparecchio con armatura stradale 140W Palo H=10mt, Braccio alto lungo 2,2mt;

Tipo Guzzini o similare Art:8420+8442+8419+8410+(171+181+1548+1163+1867)+0246

Codice EPU: NF.E.701

Apparecchio "CityMoody" con corpo medio ottico stradale HT 150W H=6mt

Tipo Guzzini Art. 5683+5985+1283+1784+1862+0227
(obbligatoria marca e modello)

Codice EPU: NF.E.702

A Apparecchio "Nuvola" a luce diffusa su palo H=10mt con doppio corpo illuminante ad altezze sfalsate H=5/10 mt; Proiettori HT: 250W.

Tipo Guzzini Art. 9950+1862+1863+0246
(obbligatoria marca e modello)

Codice EPU: NF.E.703

B Apparecchio "Nuvola"a luce diffusa su palo H=10mt con doppio corpo illuminante; Proiettori HT: 250W.

Tipo Guzzini Art. 4181+1862+1863+0246
(obbligatoria marca e modello)

Codice EPU: NF.E.705

C Apparecchio "Minuvola"a luce diffusa su palo H=5mt con doppio corpo illuminante; Proiettori HT: 150W.

Tipo Guzzini Art. AJB7+1862+1784+0227
(obbligatoria marca e modello)

Codice EPU: NF.E.704

Apparecchio "Minuvola"a luce diffusa su palo H=5mt con singolo corpo illuminante; Proiettore HT: 150W.

Tipo Guzzini Art. 7740+1862+1784+0227
(obbligatoria marca e modello)

Codice EPU: NF.E.706

Proiettore "MayMoody" Ottica M, completo di staffa di ancoraggio lampada HT 150W.

Tipo Guzzini Art. 5659+1619+1196
(obbligatoria marca e modello)

Codice EPU: NF.E.707

Proiettore "MayMoody" Ottica WF; completo di staffa di ancoraggio lampada HT 150W.

Tipo Guzzini Art. 5618+1619
(obbligatoria marca e modello)

Codice EPU: NF.E.722

Proiettore "Moody" a scarica con ottica flood a ioduri. Lampada 35W.

Tipo Guzzini Art. 7592+1185+1186+5628
(Obbligatoria marca e modello)

Codice EPU: NF.E.709

Apparecchio da incasso circolare con ottica floor washer. Lampada 20W HT CI2.

Tipo Guzzini o similare Art: 8622+8992+1768

Codice EPU: NF.E.708

Apparecchio LED da incasso circolare con ottica floor washer. Lampada 0,4W luce bianca.

Tipo Guzzini o similare Art: 2611+6941+9909

Codice EPU: NF.E.721

Apparecchio LED da incasso circolare con ottica floor washer invertibile per installazione a pavimento. Lampada 1x3W luce bianca.

Tipo Guzzini o similare Art: 8840+8980

Codice EPU: NF.E.710

Apparecchio LED da incasso quadrato con ottica floor washer per installazione a pavimento. Lampada 0,75W luce bianca.

Tipo Guzzini o similare Art: 2636+6943+9909

Data	Revisione	Descrizione
31-07-2009	-	PROG.ES
22-09-2009	A	PROG.ES (RC)
10-12-2009	B	PROG.ES (VC)

Non scalare direttamente dal disegno. L'autore di questa rappresentazione non si assume alcuna responsabilità per ogni dimensione ottenuta direttamente dal disegno. Se non viene data la misura, a' compito del riscontro di accertarsi dell'autore o direttamente in cantiere. Tutte le misure e posizioni degli elementi strutturali e degli impianti devono essere verificati sui disegni specifici.

© Copyright: Il presente disegno appartiene a Rogers Stirk Harbour + Partners. Il materiale di questo disegno non può essere riprodotto per sviluppare il progetto o per la realizzazione delle opere, a meno che Rogers Stirk Harbour + Partners lo consenta con autorizzazione scritta.

Project Financing "Nuovo Centro Civico e Stazione Tramvia Veloce Firenze S.M.N.- Scandicci

PROGETTO ESECUTIVO

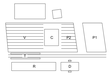

© copyright: Rogers Stirk Harbour + Partners, tutti i diritti riservati 2008

PROGETTO DI PAESAGGIO

Progettista
Rogers Stirk Harbour + Partners
Thames Wharf
Rainville Road
London
W6 9HA
tel. 020 7385 1235
fax. 020 7386 0255
email 2036@rsh-p.com
www.rsh-p.com

Il rappresentante Arch. Ernesto Bartolini

Consulente
Erika Stallar - Architettura del paesaggio

Titolo

PIANO ILLUMINAZIONE
PLANIMETRIA GENERALE

Scala di All.	Numeri disegni	
1:200 scale	3485-ESE-L-AJ001	
Data	Data Revisione	Revisione
31-07-2009	12-10-2009	B