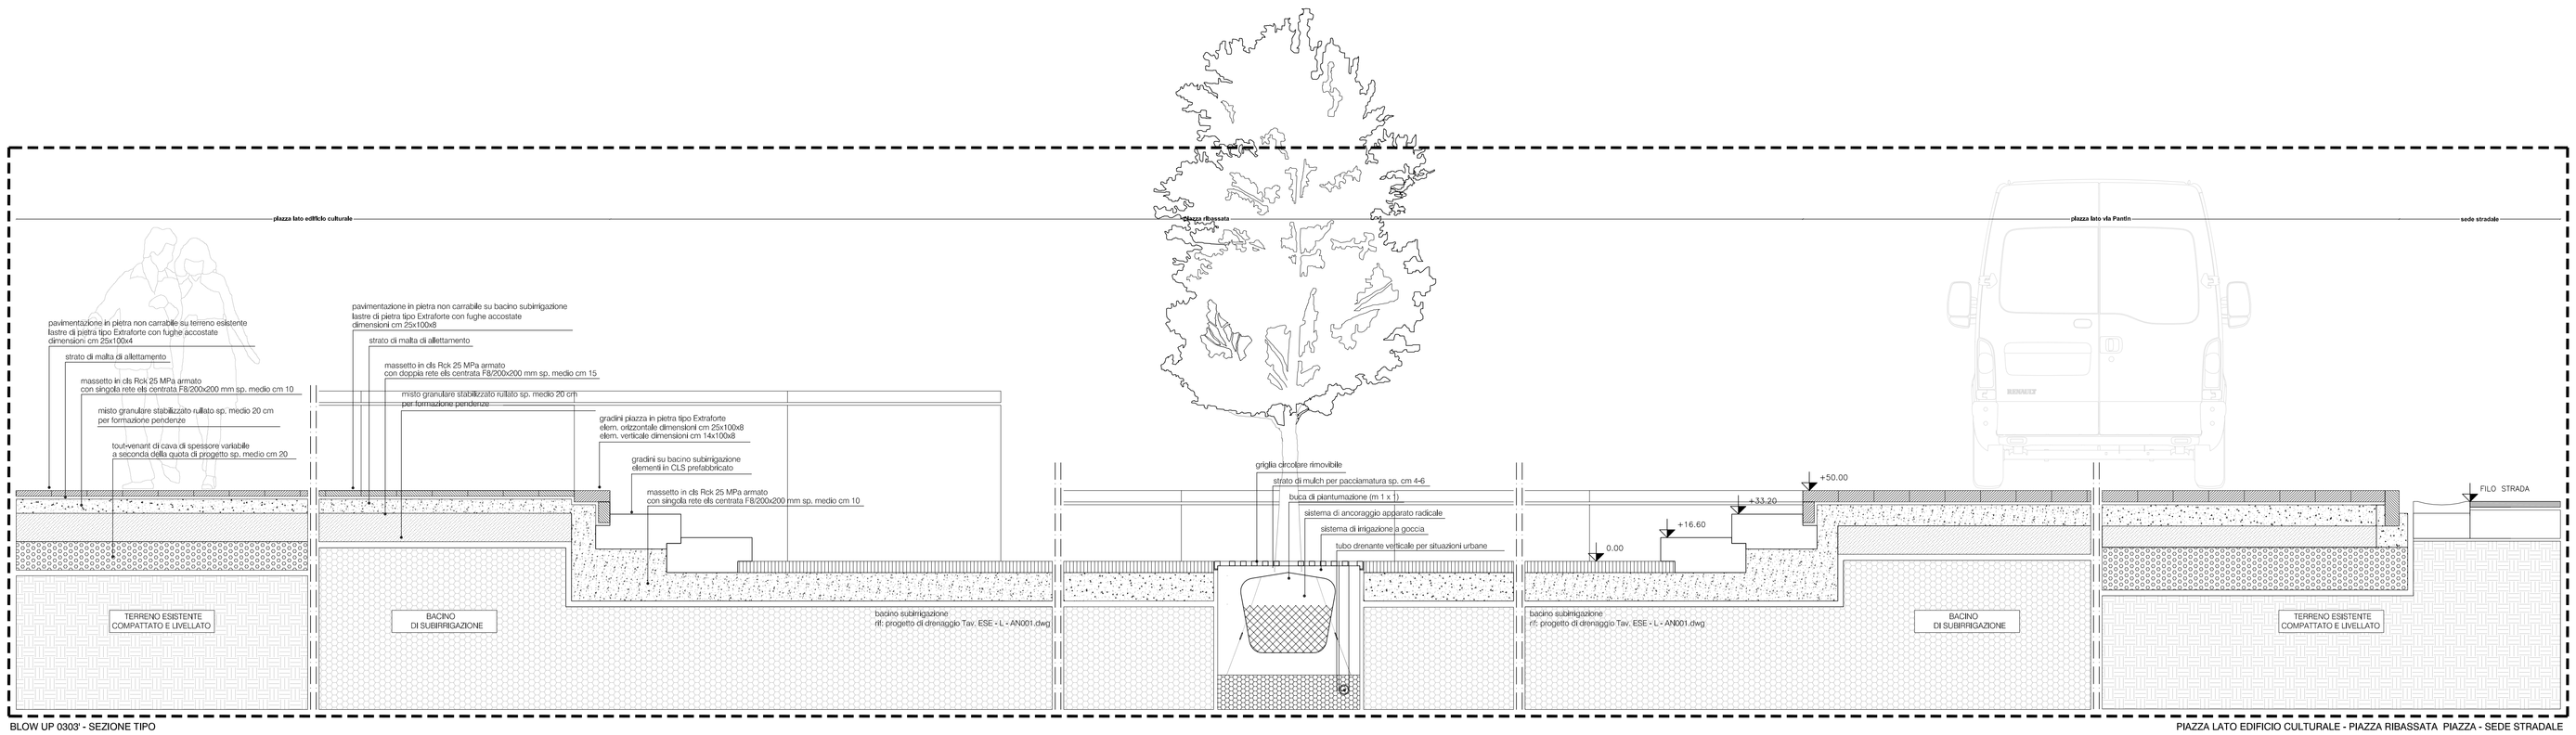

BLOW UP 0303' - SEZIONE TIPO

PIAZZA LATO EDIFICIO CULTURALE - PIAZZA RIBASSATA PIAZZA - SEDE STRADALE

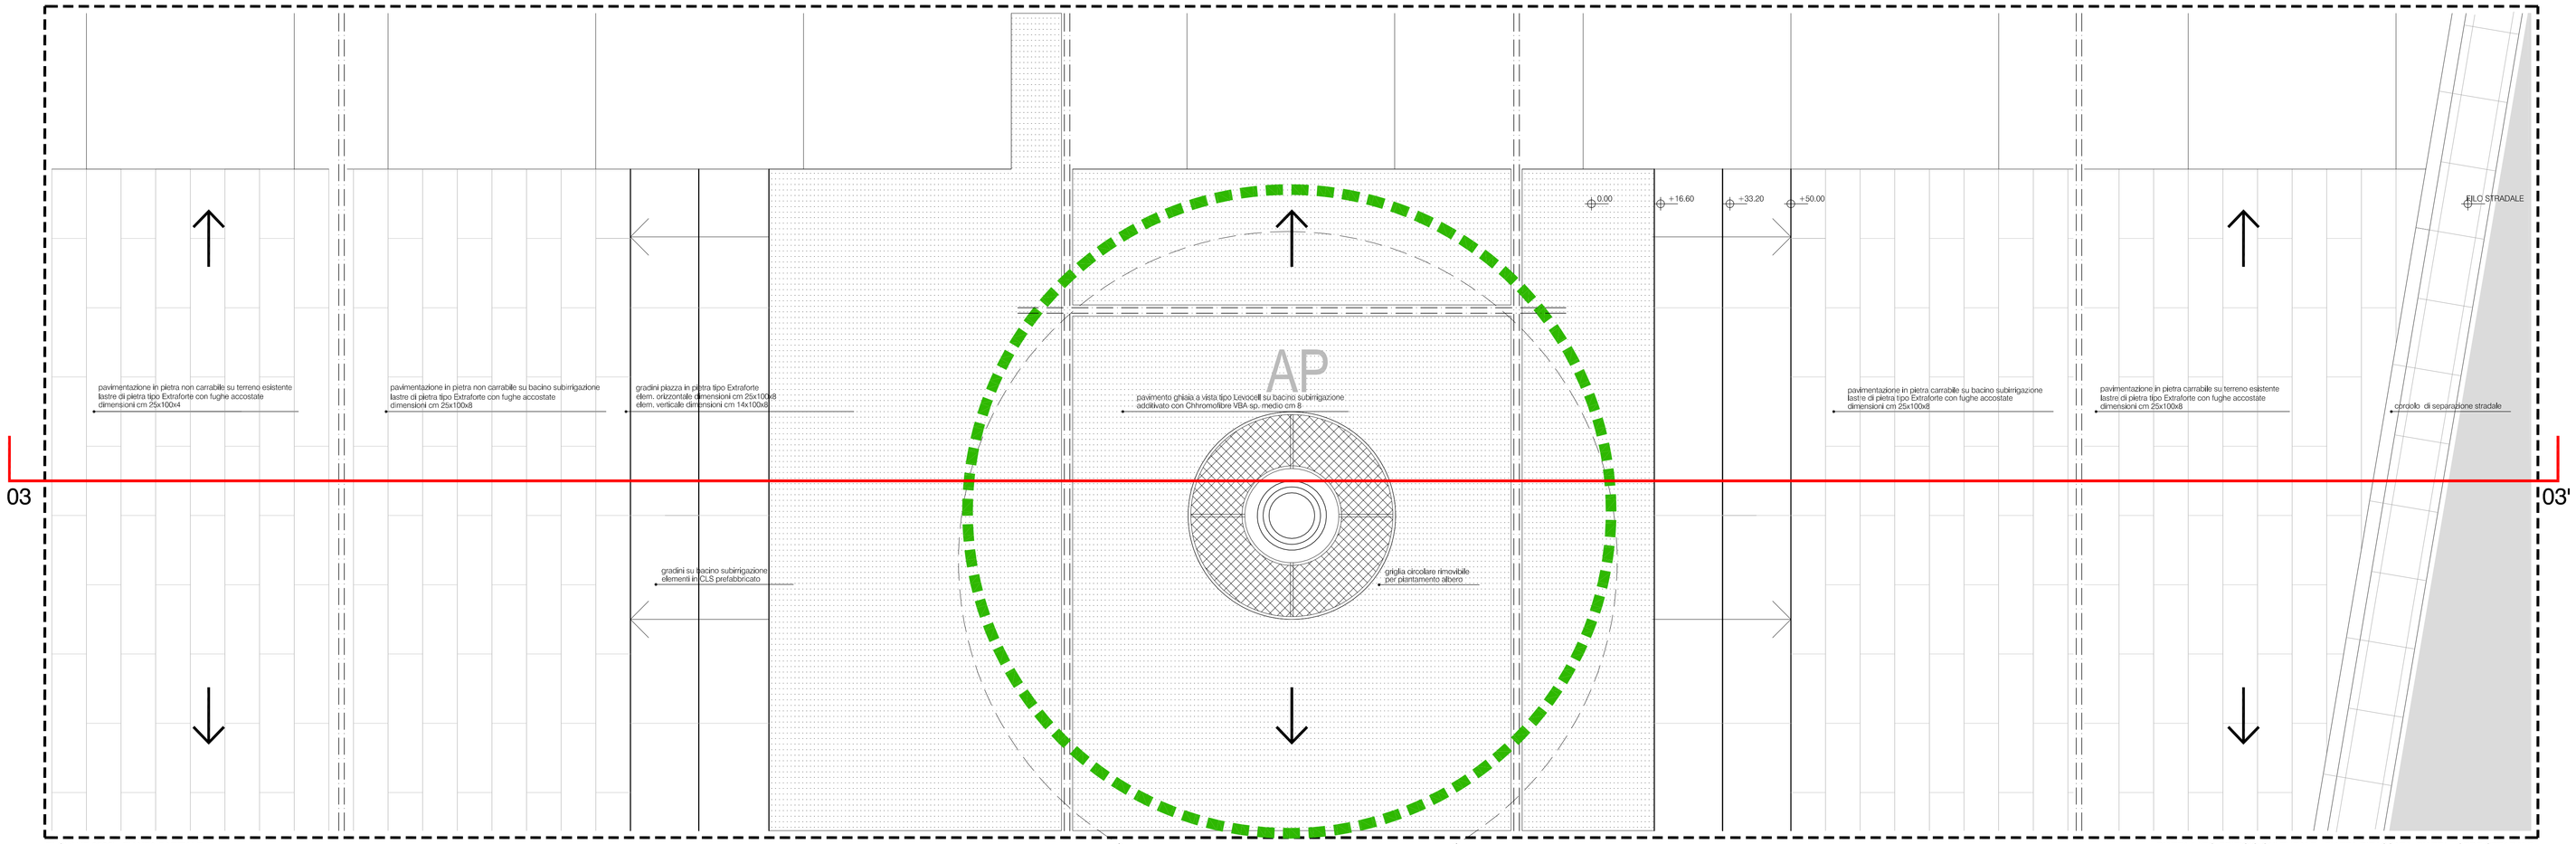

BLOW UP 0303' - PIANTA PARZIALE

PIAZZA LATO EDIFICIO CULTURALE - PIAZZA RIBASSATA PIAZZA - SEDE STRADALE

NOTABENE

Le misure devono essere verificate in cantiere.

Blow up significa Ingrandimento.

Data	Revisione	Descrizione
31-07-2009	-	PROG.ES
22-09-2009	A	PROG.ES (RC)
10-12-2009	B	PROG.ES (RV)

Non scalare direttamente dal disegno, L'autore di questa rappresentazione non si assume alcuna responsabilita' per ogni dimensione ottenuta direttamente dal disegno. Se non viene data la misura, e' compito del ricevente di accertarsi dall'autore o direttamente in cantiere. Tutte le misure e posizioni degli elementi strutturali e degli impianti devono essere verificati sui disegni specifici.

Il Copyright di questo disegno appartiene a Rogers Stirk Harbour + Partners. Il materiale di questo disegno non puo' essere riprodotto per sviluppare Il progetto o per la realizzazione delle opere, a meno che Rogers Stirk Harbour + Partners lo conceda con autorizzazione scritta.

COMUNE DI SCANDICCI

SCANDICCI CENTRO Srl

Scandicci Centro

Project Financing "Nuovo Centro Civico e
Stazione Tramvia Veloce Firenze S.M.N.- Scandicci

PROGETTO ESECUTIVO

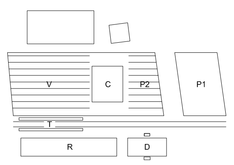

© copyright Rogers Stirk Harbour + Partners, tutti i diritti riservati 2008

PROGETTO DI PAESAGGIO

Progettista
Rogers Stirk Harbour + Partners
Thames Wharf
Rainville Road
London
W6 9HA
tel: 020 7385 1235
fax: 020 7385 6409
email J3485@rsh-p.com
www.rsh-p.com
Il rappresentante Arch. Ernesto Bartolini

Consulente
Erika Skabar - Architettura del paesaggio

Titolo
DETTAGLI COSTRUTTIVI
BLOW UP GENERALI 0303'

Scala @ A0	Numero disegno	
1:20 scale	3485-ESE-L-AI004	
Data	Data Revisione	Revisione
31-07-2009	10-12-2009	B