TIPOLOGIA TUBAZIONI ANTINCENDIO

TRATTI INTERRATI
Tubazione in PEAD PE 100 PN 16 (Adduzione e scarichi vasche PN 10)

TRATTI FUORI TERRA
Tubazione in acciaio zincato a caldo con spessore minimo come da UNI 8863 (serie leggera) se filettate oppure UNI 6363 Serie B purchè con giunzioni che non richiedano asportto di materiale.
I tratti fuori terra delle tubazioni saranno dotati di coibentazione antigelo e rivestimento in lamierino di alluminio anodizzato.

RACCOMANDAZIONI PER IL LOCALE POMPE

1) Nella stazione pompe deve essere mantenuta una temperatura non minore di +4°C, l'termoventilante elettrico da 5 kw con termostato antigelo tarato a 10°C)
2) Deve essere assicurata la ventilazione necessaria per i motori.
3) La stazione pompe deve essere dotata di sistema di illuminazione di emergenza, oltre a quella normale.
4) L'accesso al locale pompe deve essere impedito a persone non autorizzate, gli addetti tuttavia devono potervi accedere senza difficoltà in ogni tempo.

- Valvola a saracinesca normalmente chiusa
- Valvola a saracinesca normalmente aperta
- Valvola di non ritorno
- Valvola a farfalla normalmente aperta
- Valvola a sfera normalmente aperta
- Giunto antivibrante
- Misuratore di portata
- Manometro
- Pressostato
- Scarico
- GP1 Quadro Elettropompa Principale
- GPJ Quadro Elettropompa Jockey
- GP2 Quadro Elettropompa di Riserva

SCHEMA SISTEMA POMPAGGIO ANTINCENDIO

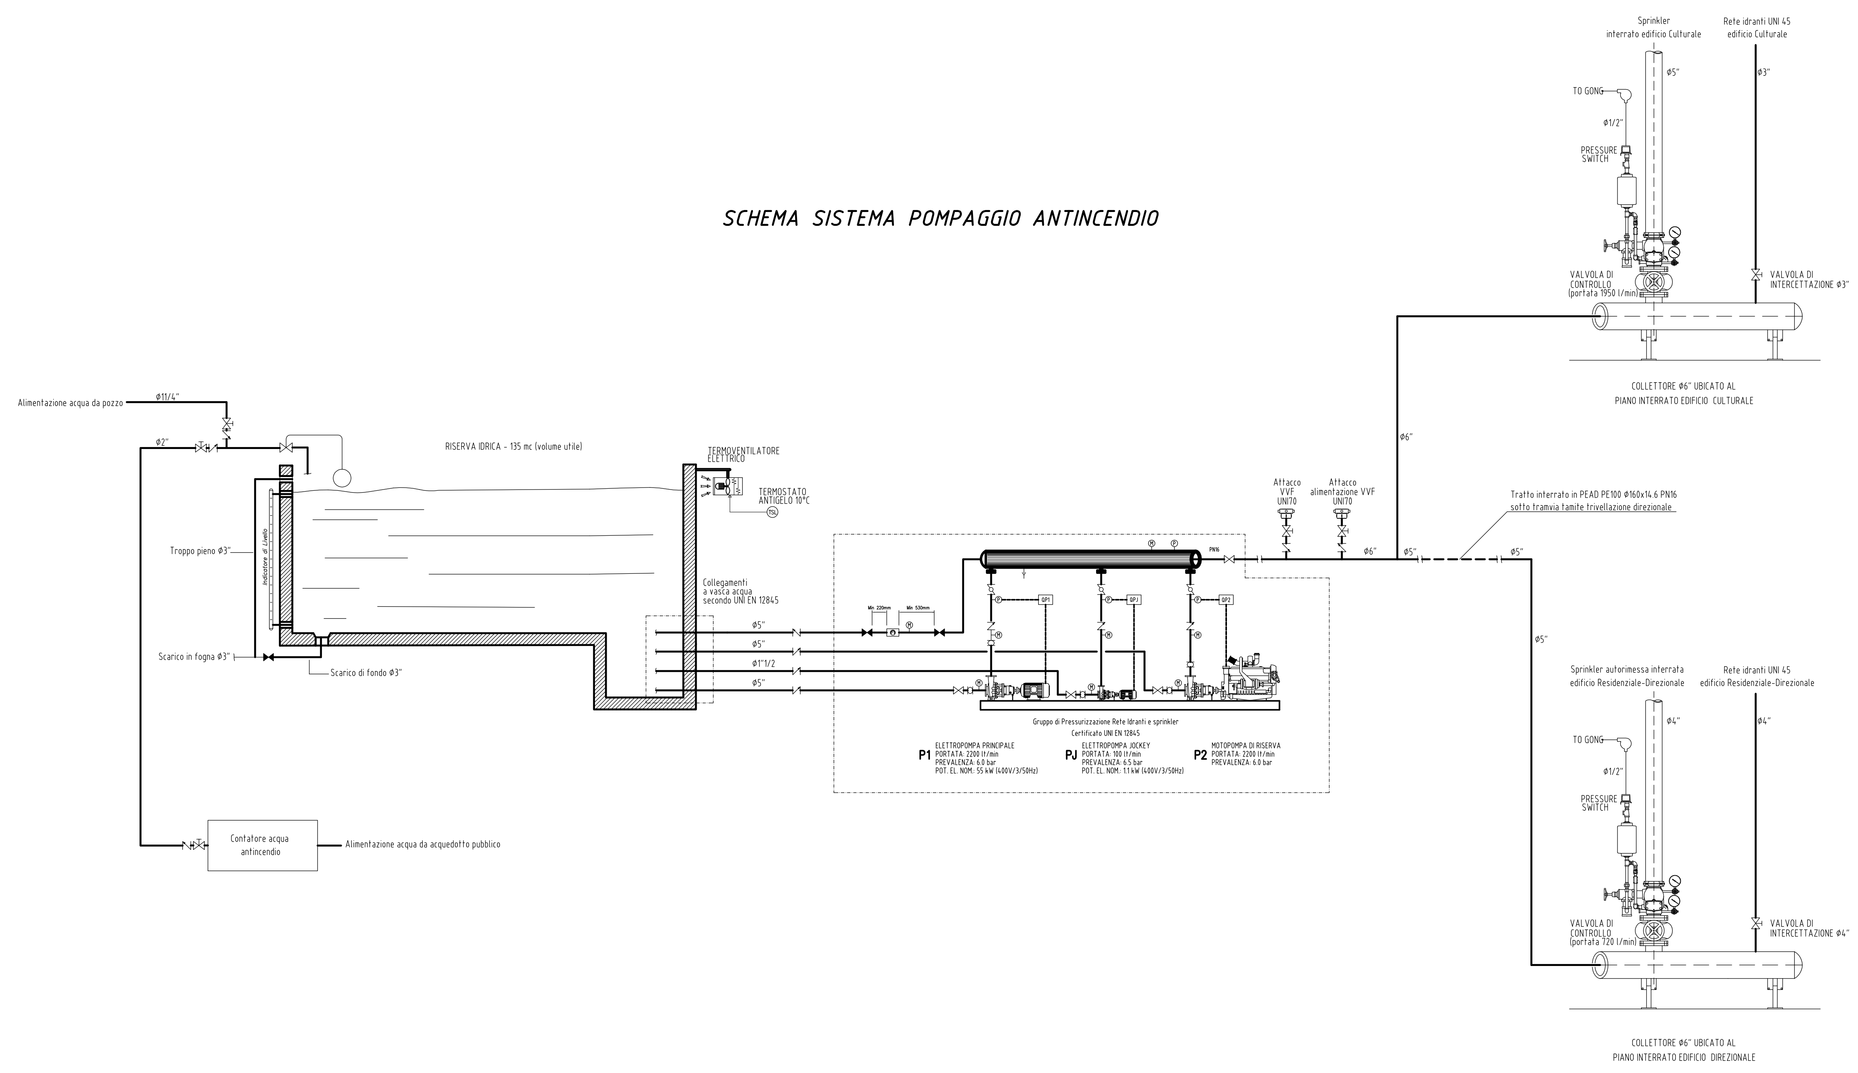

Data	Revisione	Descrizione
22.09.09	-	Progetto Esecutivo

Non scalare direttamente dal disegno. L'autore di questa rappresentazione non si assume alcuna responsabilita' per ogni dimensione ottenuta direttamente dal disegno. Se non viene data la misura, e' compito del ricevente di accertarsi dall'autore o direttamente in cantiere.

Il Copyright di questo disegno appartiene a Politecnica - Ingegneria e Architettura. Il materiale di questo disegno non puo' essere riprodotto per sviluppare il progetto o per la realizzazione delle opere, a meno che Politecnica - Ingegneria e Architettura lo conceda con autorizzazione scritta.

COMUNE DI SCANDICCI

SCANDICCI CENTRO Srl

Scandicci Centro

Project Financing "Nuovo Centro Civico e Stazione Tramvia Veloce Firenze S.M.N.- Scandicci

PROGETTO ESECUTIVO

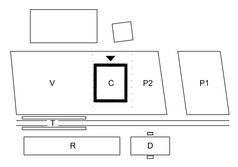

© copyright Politecnica - Ingegneria e Architettura, tutti i diritti riservati 2008

IMPIANTI MECCANICI

Titolo: Edificio Culturale
Schema antincendio

Progettista
POLITECNICA
INGEGNERIA E ARCHITETTURA
FIRENZE
Viale Amendola, 6 int.3 - 50121 Firenze
Tel. 055 20016116 - Fax. 055 2344856
polifi@politecnica.it
www.politecnica.it

Scala @ A1	Numero disegno	
-	3485-DEF-IMM-C-DE-03	
Data	Data Revisione	Revisione
22.09.2009	-	-