

parcheggi via Ussi | scala 1:100

	Sistema smaltimento acque meteoriche Tubo Ø125 in PVC 300, rinfiancato con CLS rck15		Pozzetti fognatura esistente 70x70cm o Ø600mm		Quote esistente
	Fognatura comunale Esistente		Griglia in ghisa a grafite lamellare perforata C250 dim.telaio 29,5x48,3cm		
	Pendenza smaltimento		Quote progetto		

legenda

**COMUNE DI SCANDICCI**  
Provincia di Firenze



Settore Parchi e Qualità della Vita Urbana

Opere di nuova sistemazione  
**Piazza Cannicci**

PROGETTO:  
**OPERE EDILI E STRADALI**

Approvato con:  
Delibera di Giunta n.            del


**Progetto DEFINITIVO - ESECUTIVO**

Il Tecnico  
Geom. Giuseppe Safina  
Collaboratore  
Arch. Eugenio Pandolfini

Il Dirigente del Settore Parchi  
e Qualità della Vita Urbana  
Arch. Andrea Martellacci

SCANDICCI fi, luglio 2010

tav. 12b - planimetria smaltimento acqua

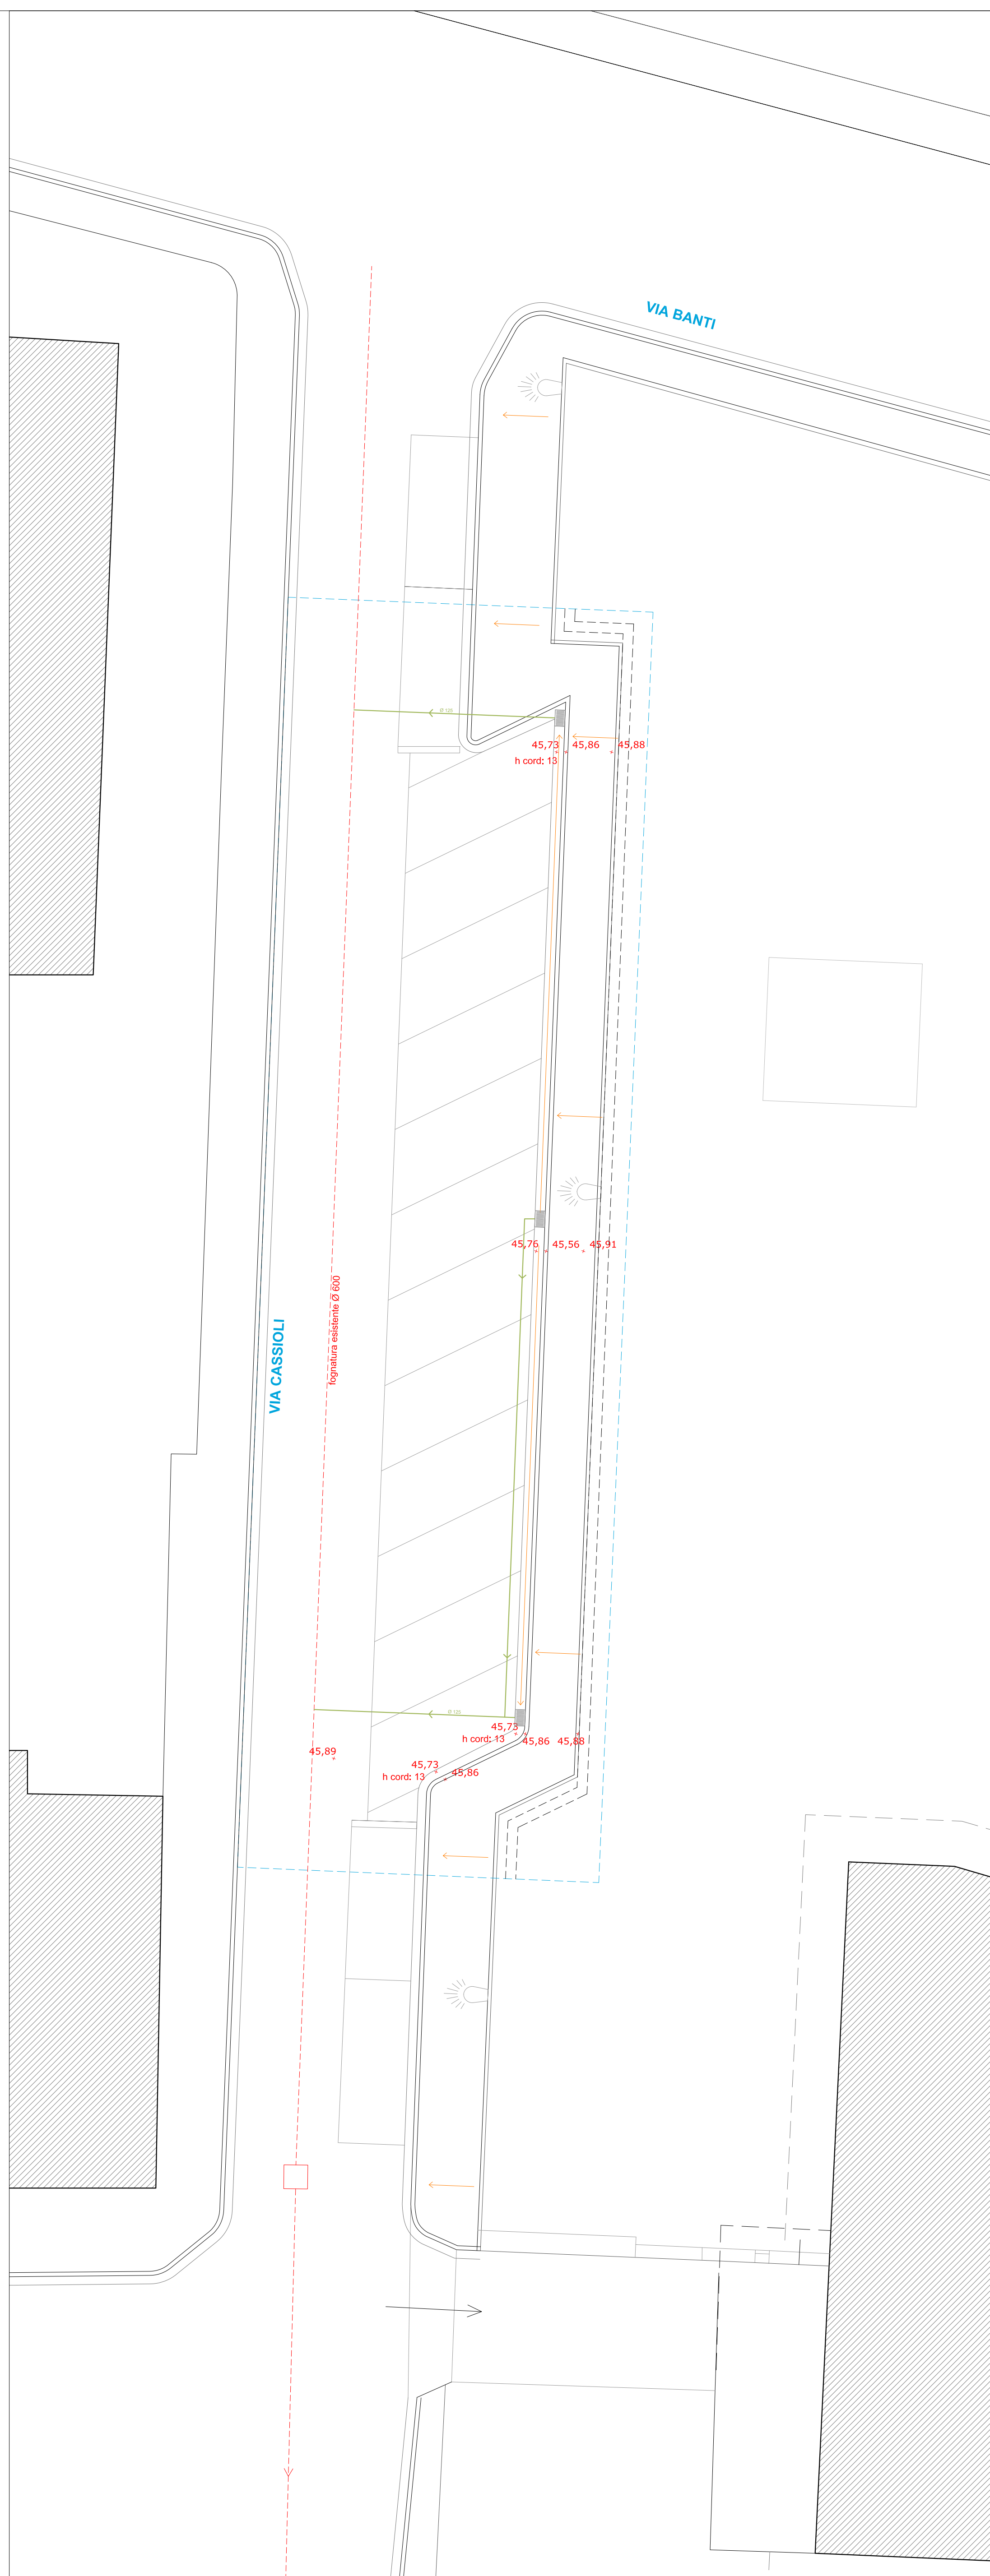

parcheggi via Cassioli | scala 1:100