


parcheggi via Ussi | scala 1:100



parcheggi via Cassioli | scala 1:100

COMUNE DI SCANDICCI  
Provincia di Firenze

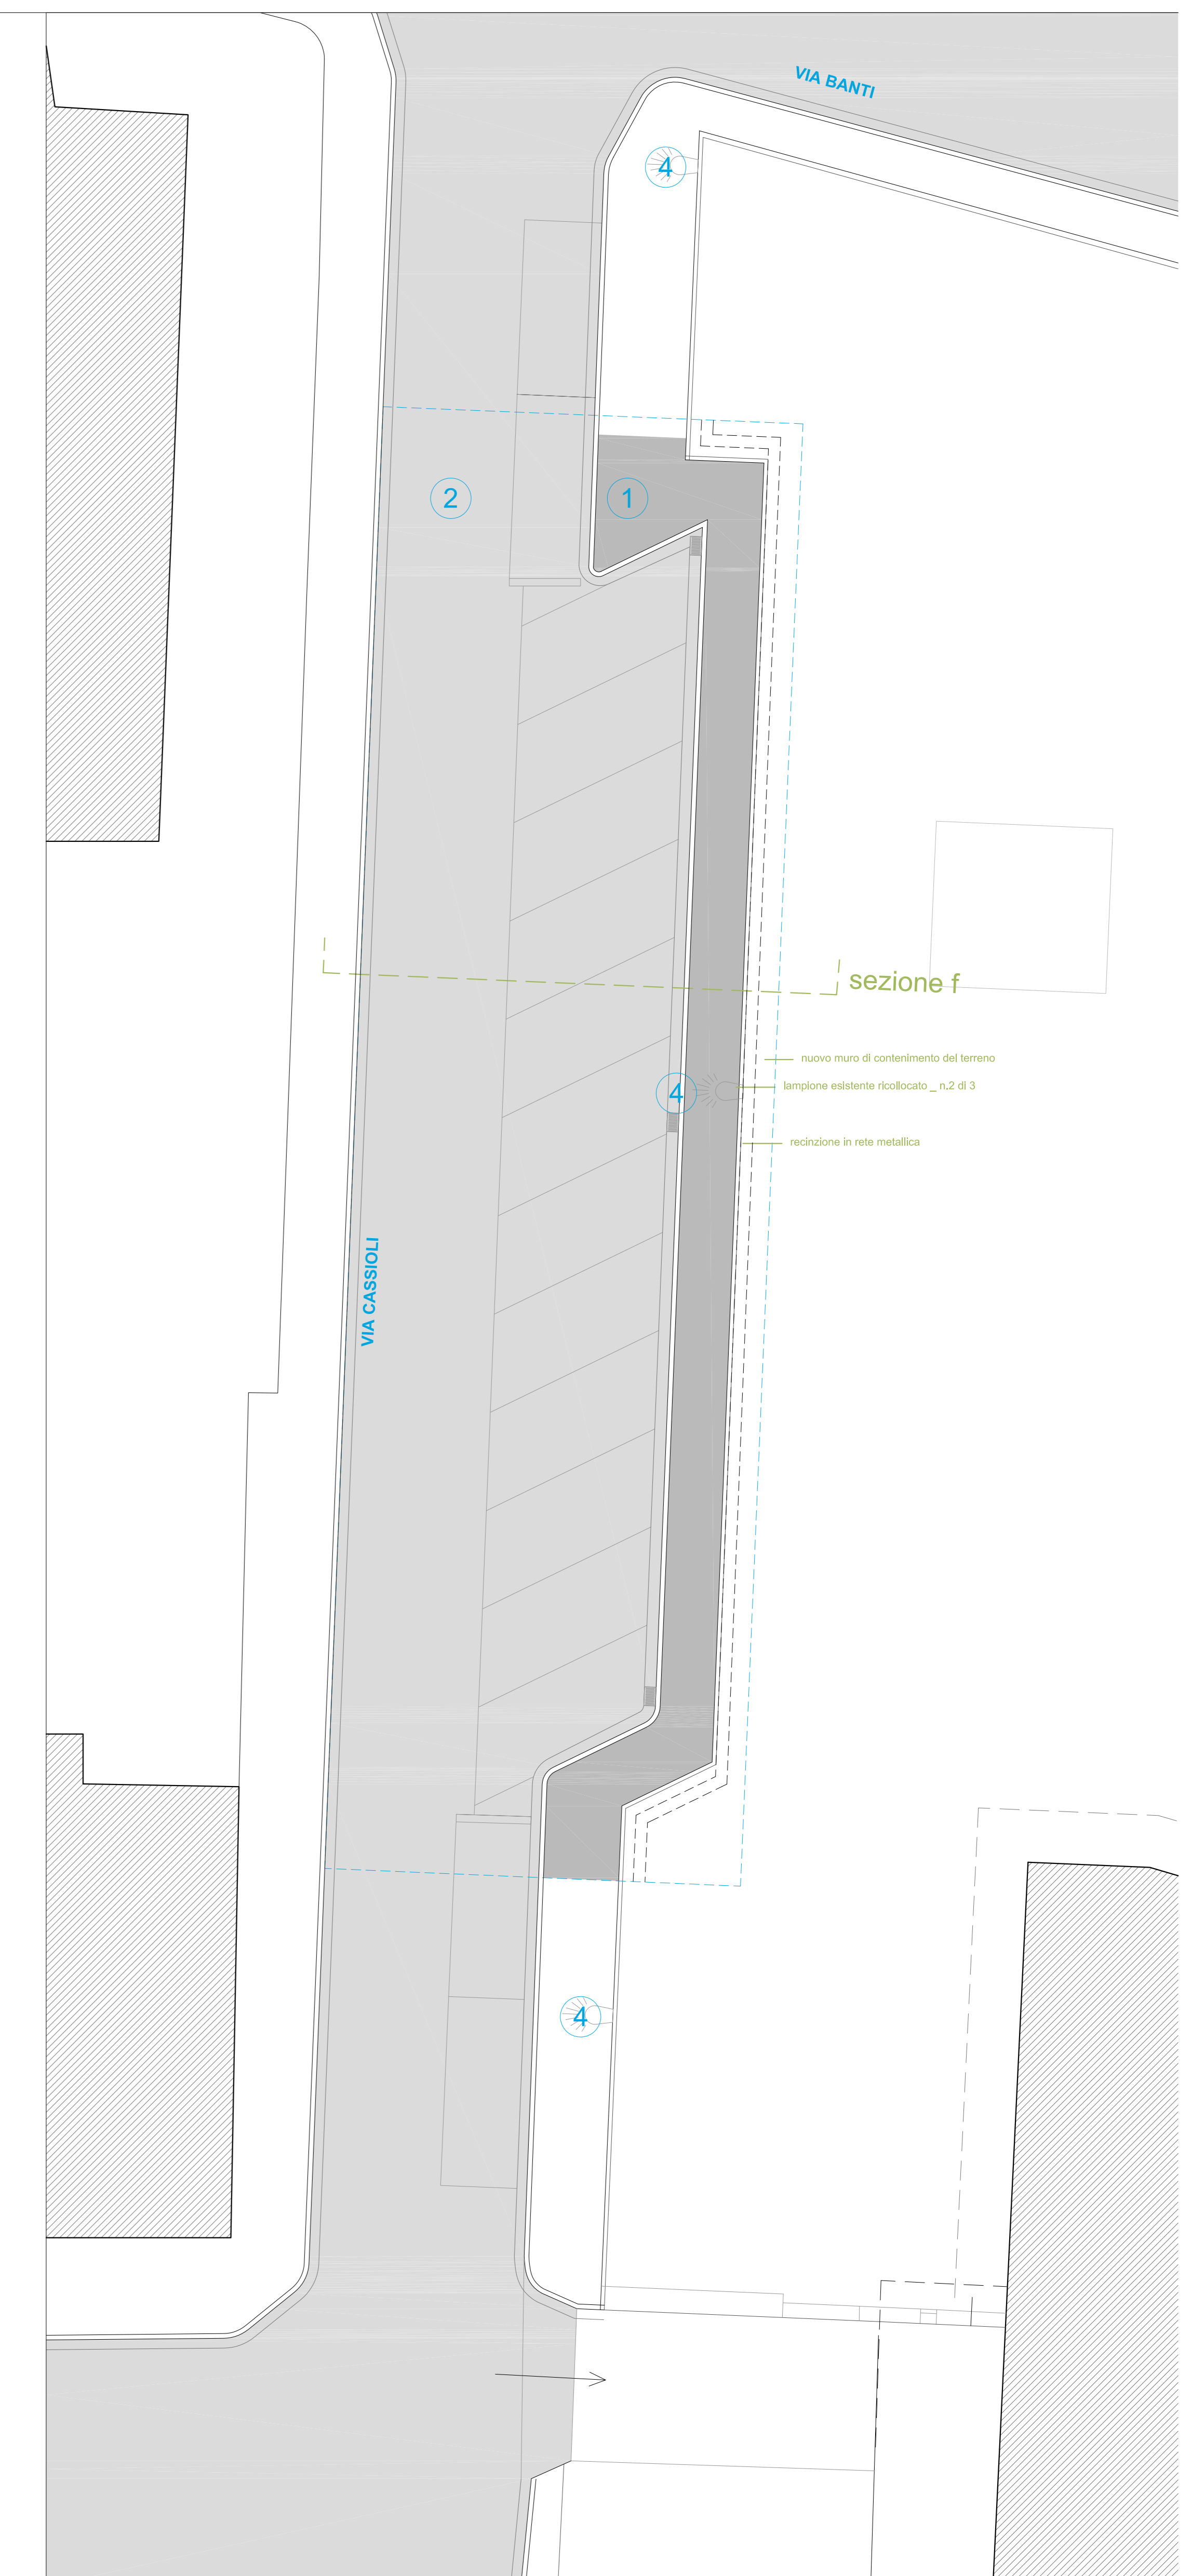

Settore Parchi e Qualità della Vita Urbana

Opere di nuova sistemazione  
Piazza Cannicci

lav.3b - planimetria progetto

PROGETTO:  
OPERE EDILI E STRADALI


Approvato con:  
Delibera di Giunta n. del

Progetto DEFINITIVO - ESECUTIVO


Il Tecnico  
Geom. Giuseppe Safina  
Collaboratore  
Arch. Eugenio Pandolfini

Il Dirigente del Settore Parchi  
e Qualità della Vita Urbana  
Arch. Andrea Martellacci


SCANDICCI 6, luglio 2010

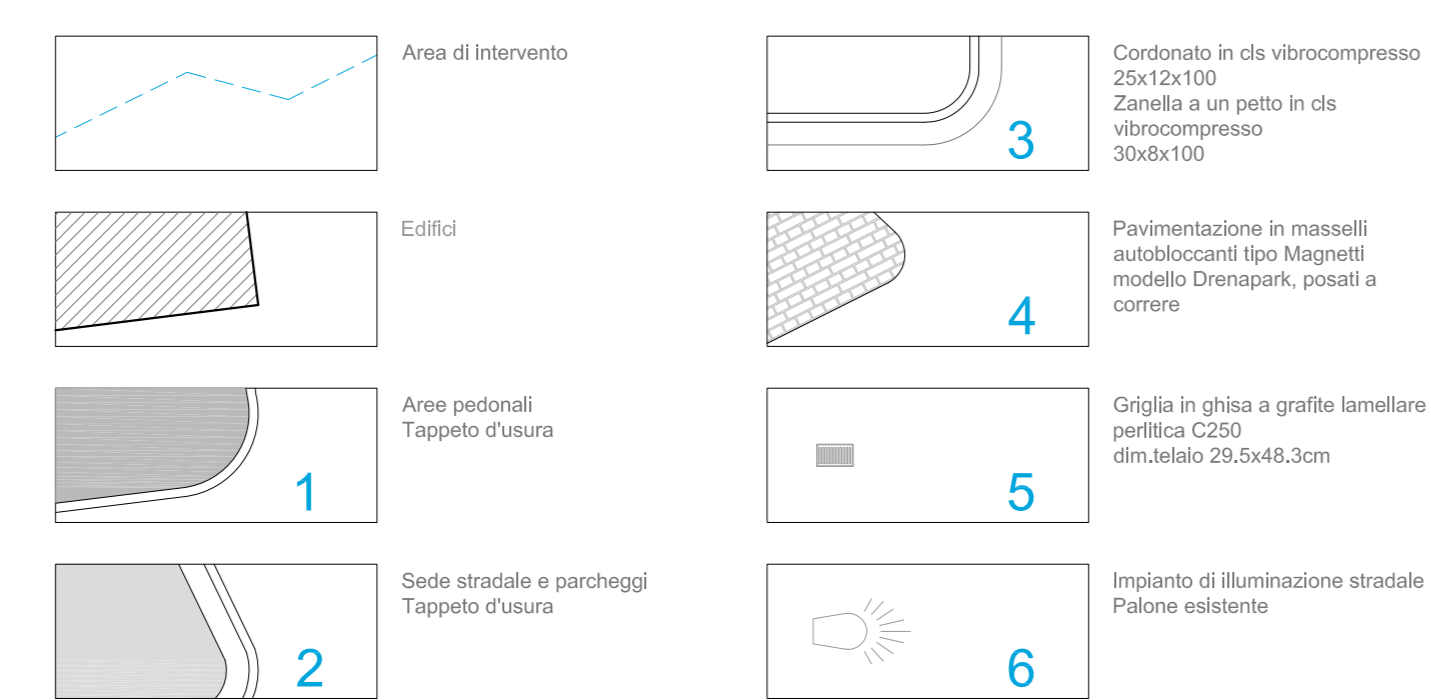

legenda

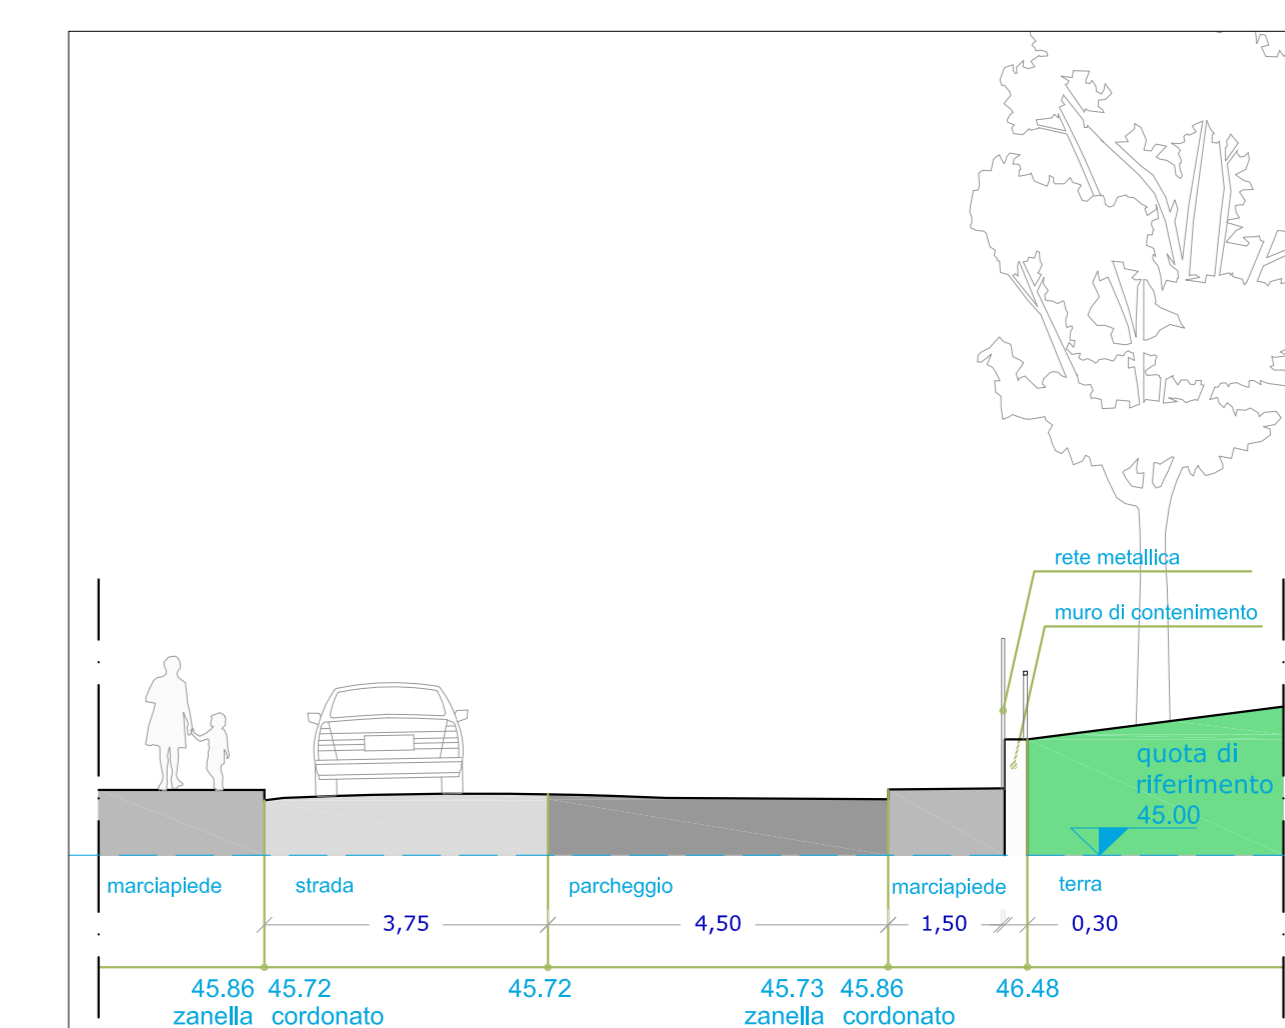

sezione f\_ progetto | scala 1:100

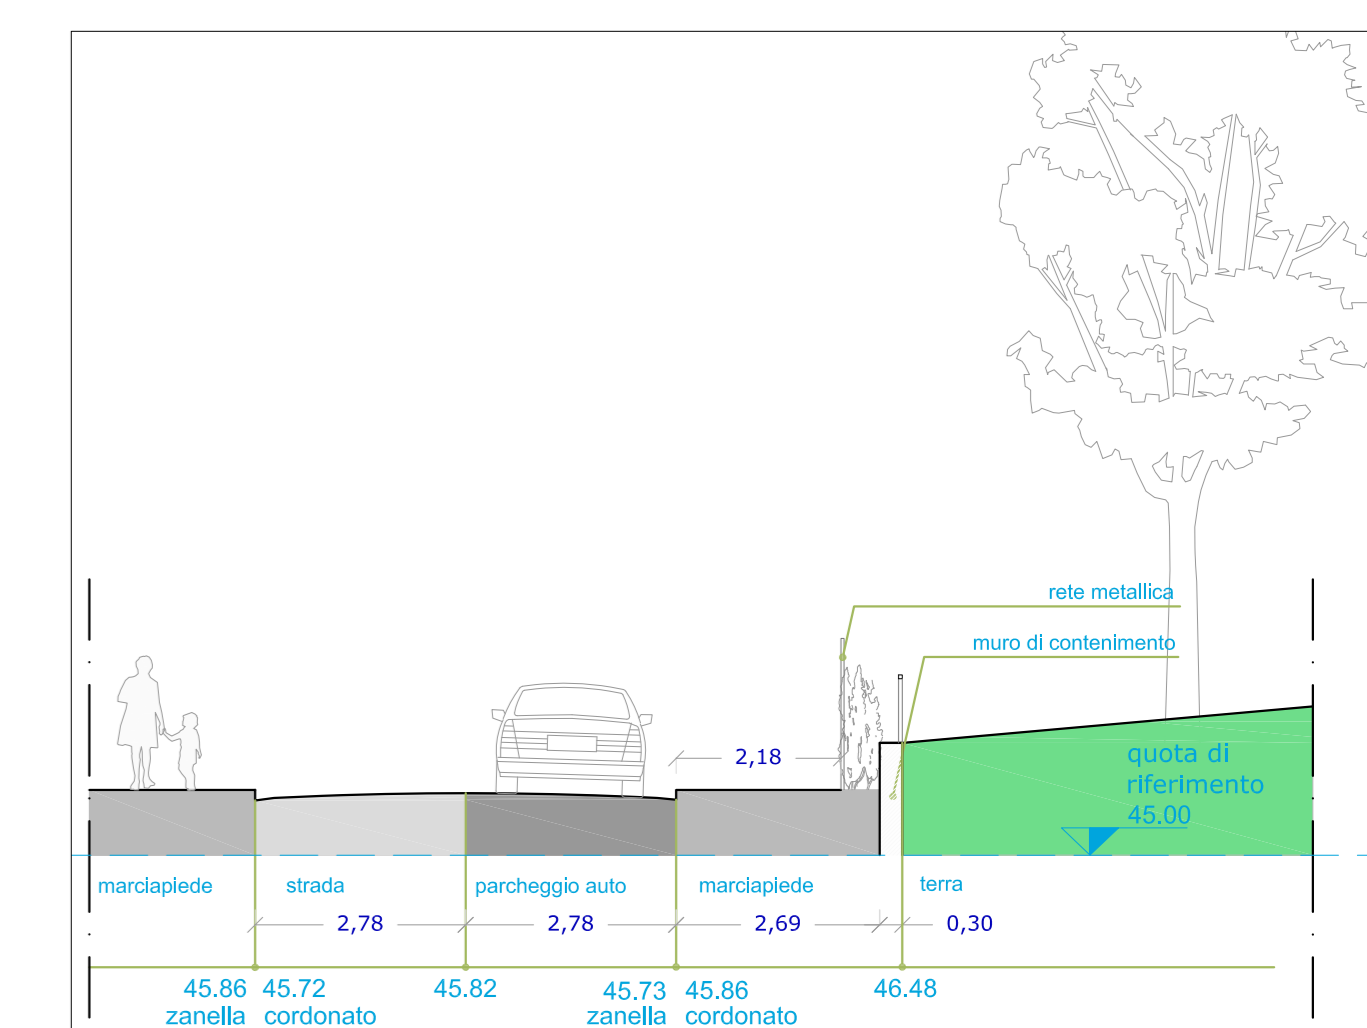

sezione f\_ attuale | scala 1:100