


COMUNE DI SCANDICCI
Provincia di Firenze

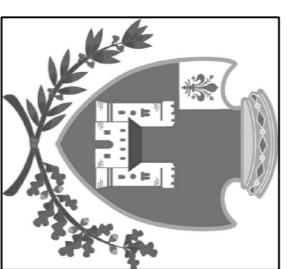

Settore Parchi e Qualità della Vita Urbana

**Opere di nuova sistemazione
Piazza Cannicci**

PROGETTO:
LAYOUT DI CANTIERE

Approvato con:
Delibera di Giunta n. del

Progetto DEFINITIVO - ESECUTIVO


Il Tecnico
Geom. Giuseppe Saffina
Coordinatore per la sicurezza
Ing. Antonio Pagano

Il Dirigente del Settore Parchi
e Qualità della Vita Urbana
Arch. Andrea Martellacci

SCANDICCI li, luglio 2010

Alleg. 3D - Layout di Cantiere Fase 1.1 1.2


LAY OUT CANTIERE
FASE 1.1 - DURATA 20 GG

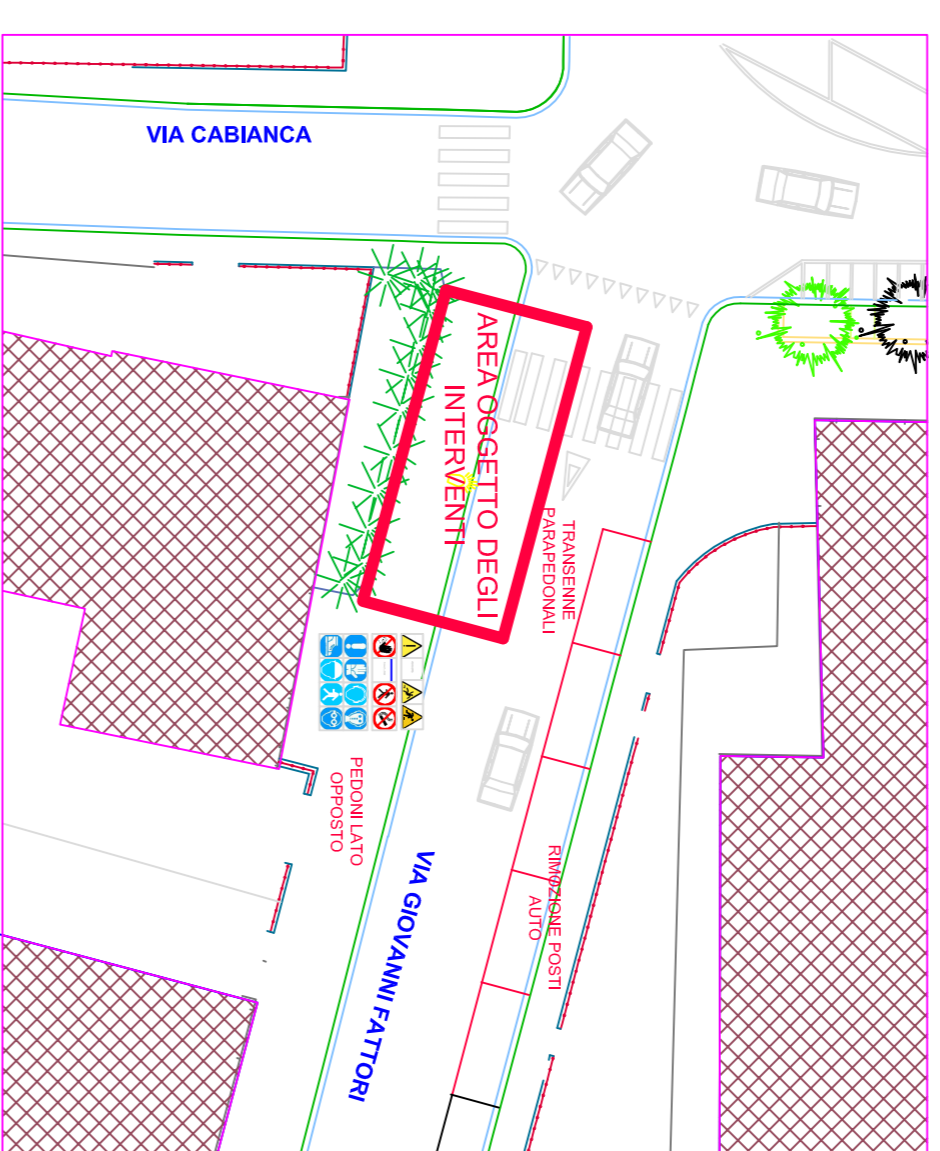

**N.B. FASE DA
COORDINARE CON
QUADRIFOGLIO**

**FASI DI
LAVORAZIONE 1.1**


- SCAVO FINO A 4 METRI PER CASSONETTI INTERRATI E PER NUOVO ALLOGGIAMENTO PALO ILLUMINAZIONE
- OPERE EDILI PER LA FORMAZIONE DELL'ALLOGGIAMENTO CASSONETTI E PLINTO PALO ILLUMINAZIONE
- SPOSTAMENTO PALO ILLUMINAZIONE PUBBLICA
- CORDONATI E ZANELLE
- ASFALTO MARCIAPIEDE

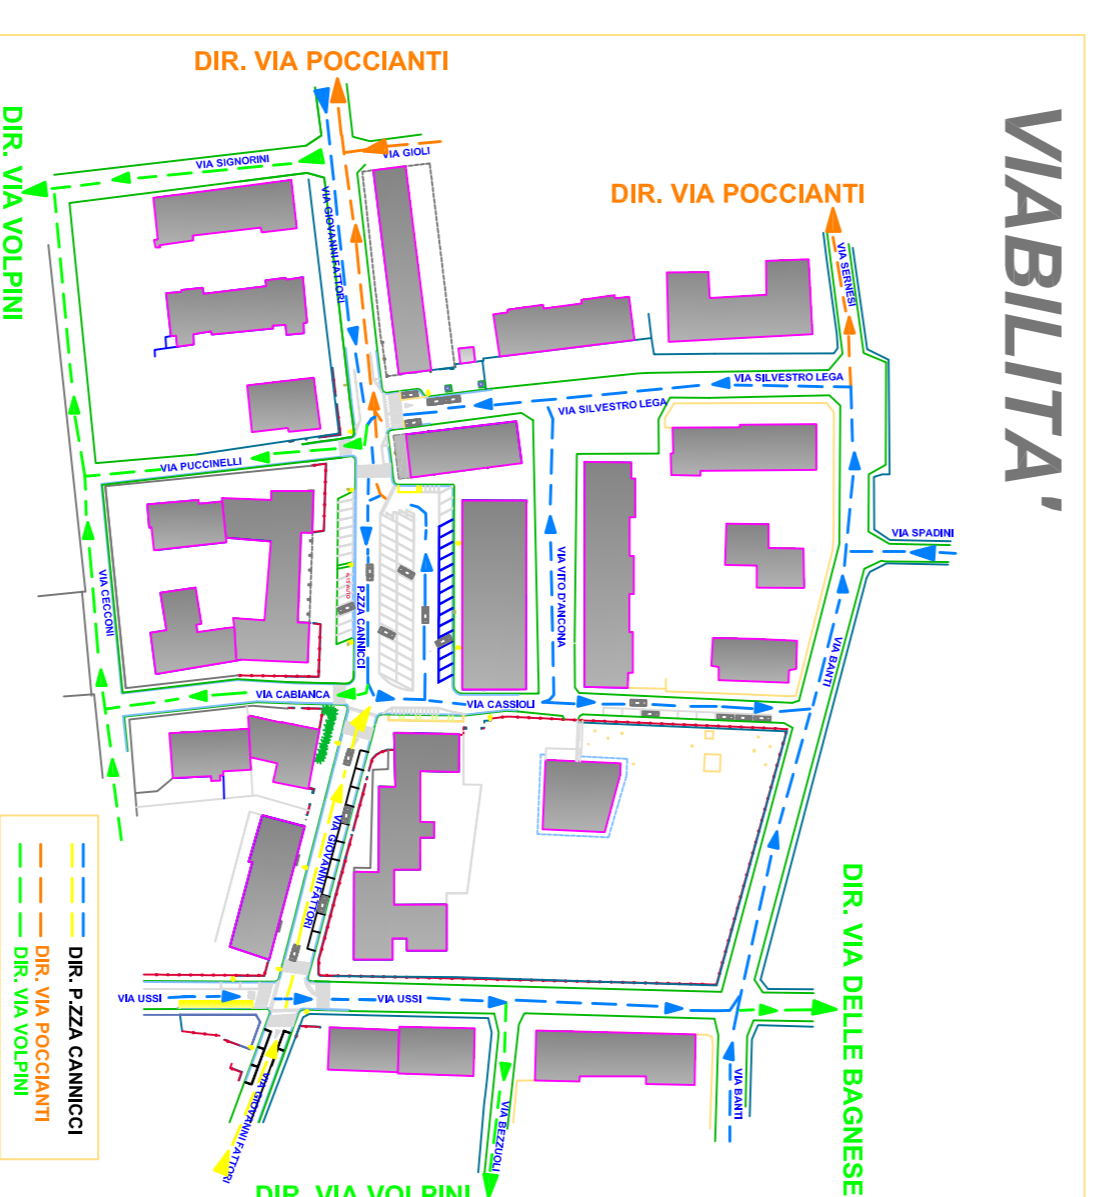

VIABILITA' FASE 1.2
- LA VIABILITA' GENERALE RIMANE IN CONFIGURAZIONE ATTUALE
- RESTRINGIMENTI DI CARREGGIATA VIA FATTORI E VIA CASSIOLI
- TRANSITO PEDONALE IN VIA FATTORI SU UN SOLO LATO DELLA STRADA, GARANTITI ACCESSI AI CIVICI E ALLE ATTIVITA' COMMERCIALI

N.B. - AREA DI CANTIERE PIAZZA CANNICCI

FASE 1.2 - DURATA 20 GG

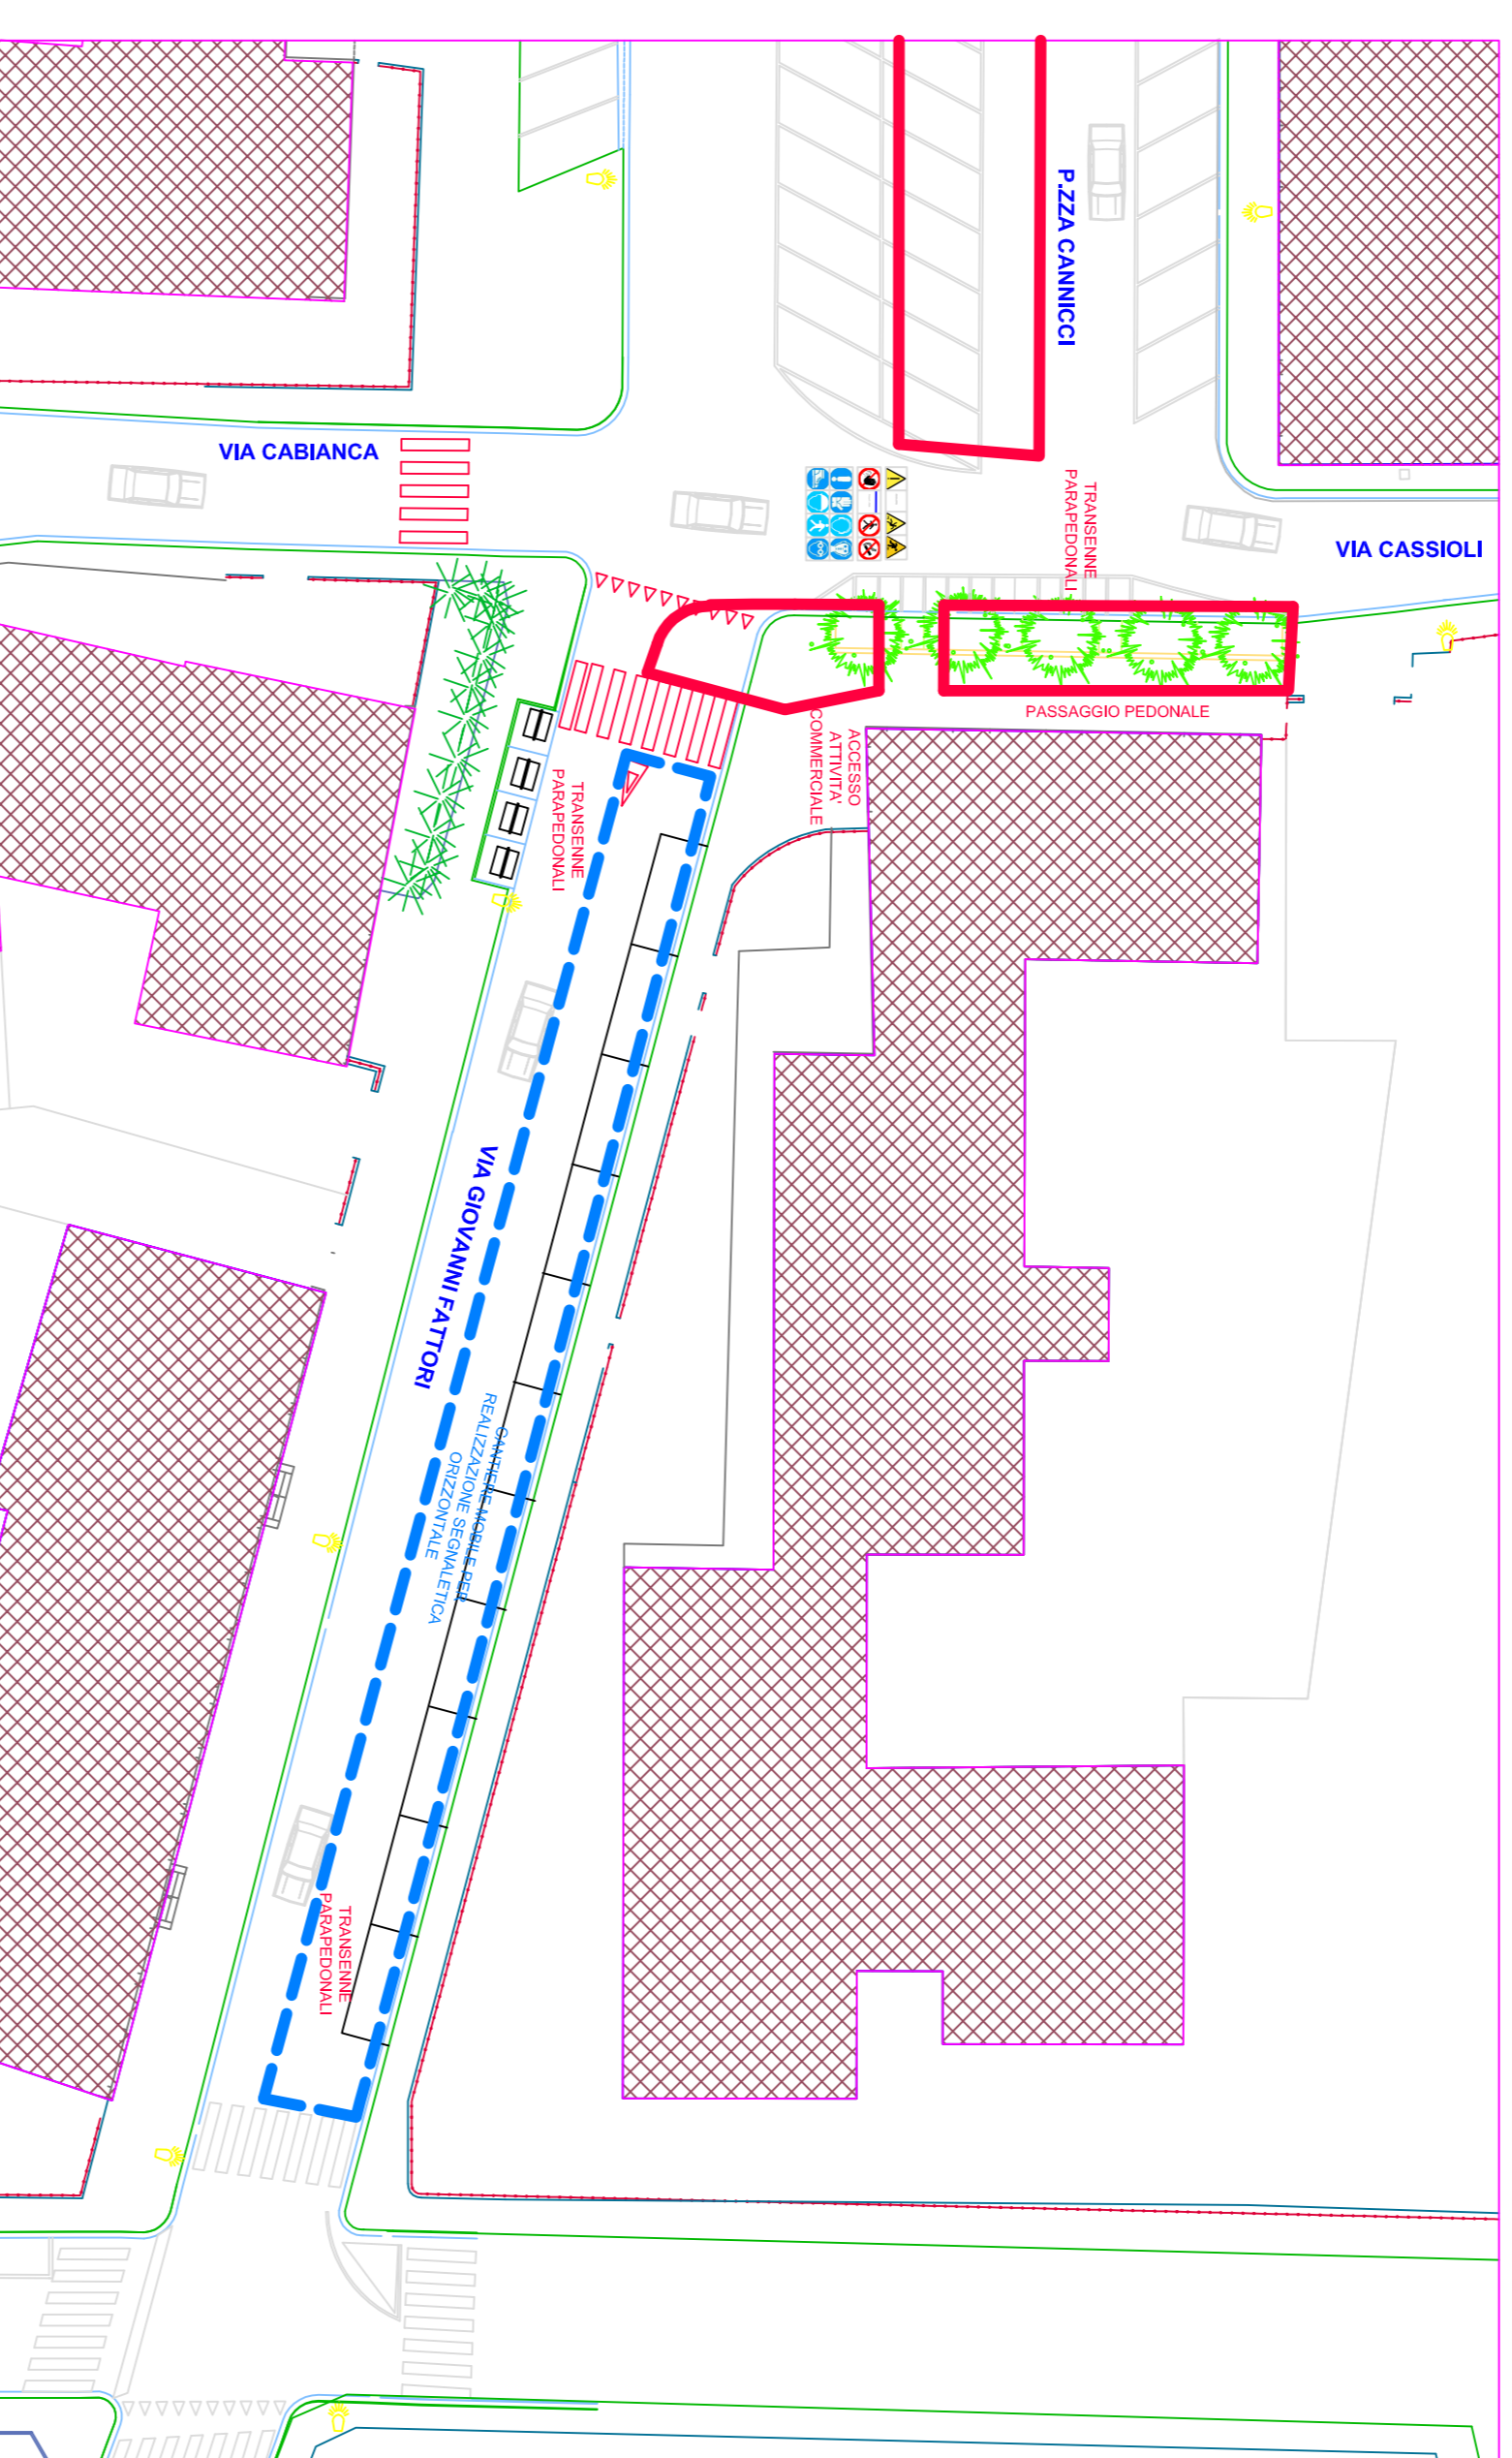

- FASI DI LAVORAZIONE 1.2**
- ALLESTIMENTO DEL CANTIERE VIA FATTORI
 - DEMOLIZIONE AREE PEDONALI E AREE STRADALI
 - POSA DI CORDONATI E ZANELLE
 - FORMAZIONE DEI LIVELLI
 - PAVIMENTAZIONE AREE PEDONALI E AREA STRADALE
 - OPERE A VERDE
 - SEGNALETICA ORIZZONTALE

PIAZZA CANNICCI
Loc. Le Bagnese

**N.B. - L'IMPRESA DOVRA' GARANTIRE
L'ACCESSO ALLE ATTIVITA'
COMMERCIALI E ALLE ABITAZIONI**

	Vietato l'accesso ai non autorizzati		Protezione dell'auto obbligata		Parchio generico
	Vietato l'urnare		Casco di protezione obbligato		Carichi sospesi
	Vietato fumare o usare fiamme libere		Protezione obbligata delle vie respiratorie		Caduta con distacco
	Vietato ai pedoni		Protezione degli occhi obbligata		Piccolo di incendio
	Qualche pericolo		Presaggio obbligato per pedoni		Presidio di pronto soccorso
	Quanti di protezione obbligati		Cultura di protezione obbligata		Edificio
	Area di cantiere		Cantiere temporaneo / mobile		Pavimento pedonale