

**STUDIO TURCHI**  
**ARCHITETTURA E URBANISTICA**

VIA PRATI, 31 – SCANDICCI FIRENZE –  
 TEL. 75.29.63. – FAX 75.72.33

COMUNE : SCANDICCI – via di Casellina


PROGETTO : Variante al Piano di Recupero approvato con  
 delibera del C.C. n. 83 del 21/07/09,  
 Area di Riqualficazione RQ 05a\*

PROPRIETA' : Immobiliare Le Cure S.r.l.  
 Via del Poggione n. 3, Loc. Diecimo  
 Borgo a Mozzano (Lucca)

PROGETTISTA : Dott. Arch. Mauro Turchi  
 Dott. Arch. Lisa Turchi

COLLABORATORI : Dott. Arch. Silvia Bartolini

OGGETTO	SERIE P-PROGETTO	TAVOLA : P3
	OOUU:	
	INDIVIDUAZIONE DELLE AREE	SCALA : 1:1000
	RELATIVE AI DUE STRALCI DI	
	INTERVENTO	DATA : Novembre '10

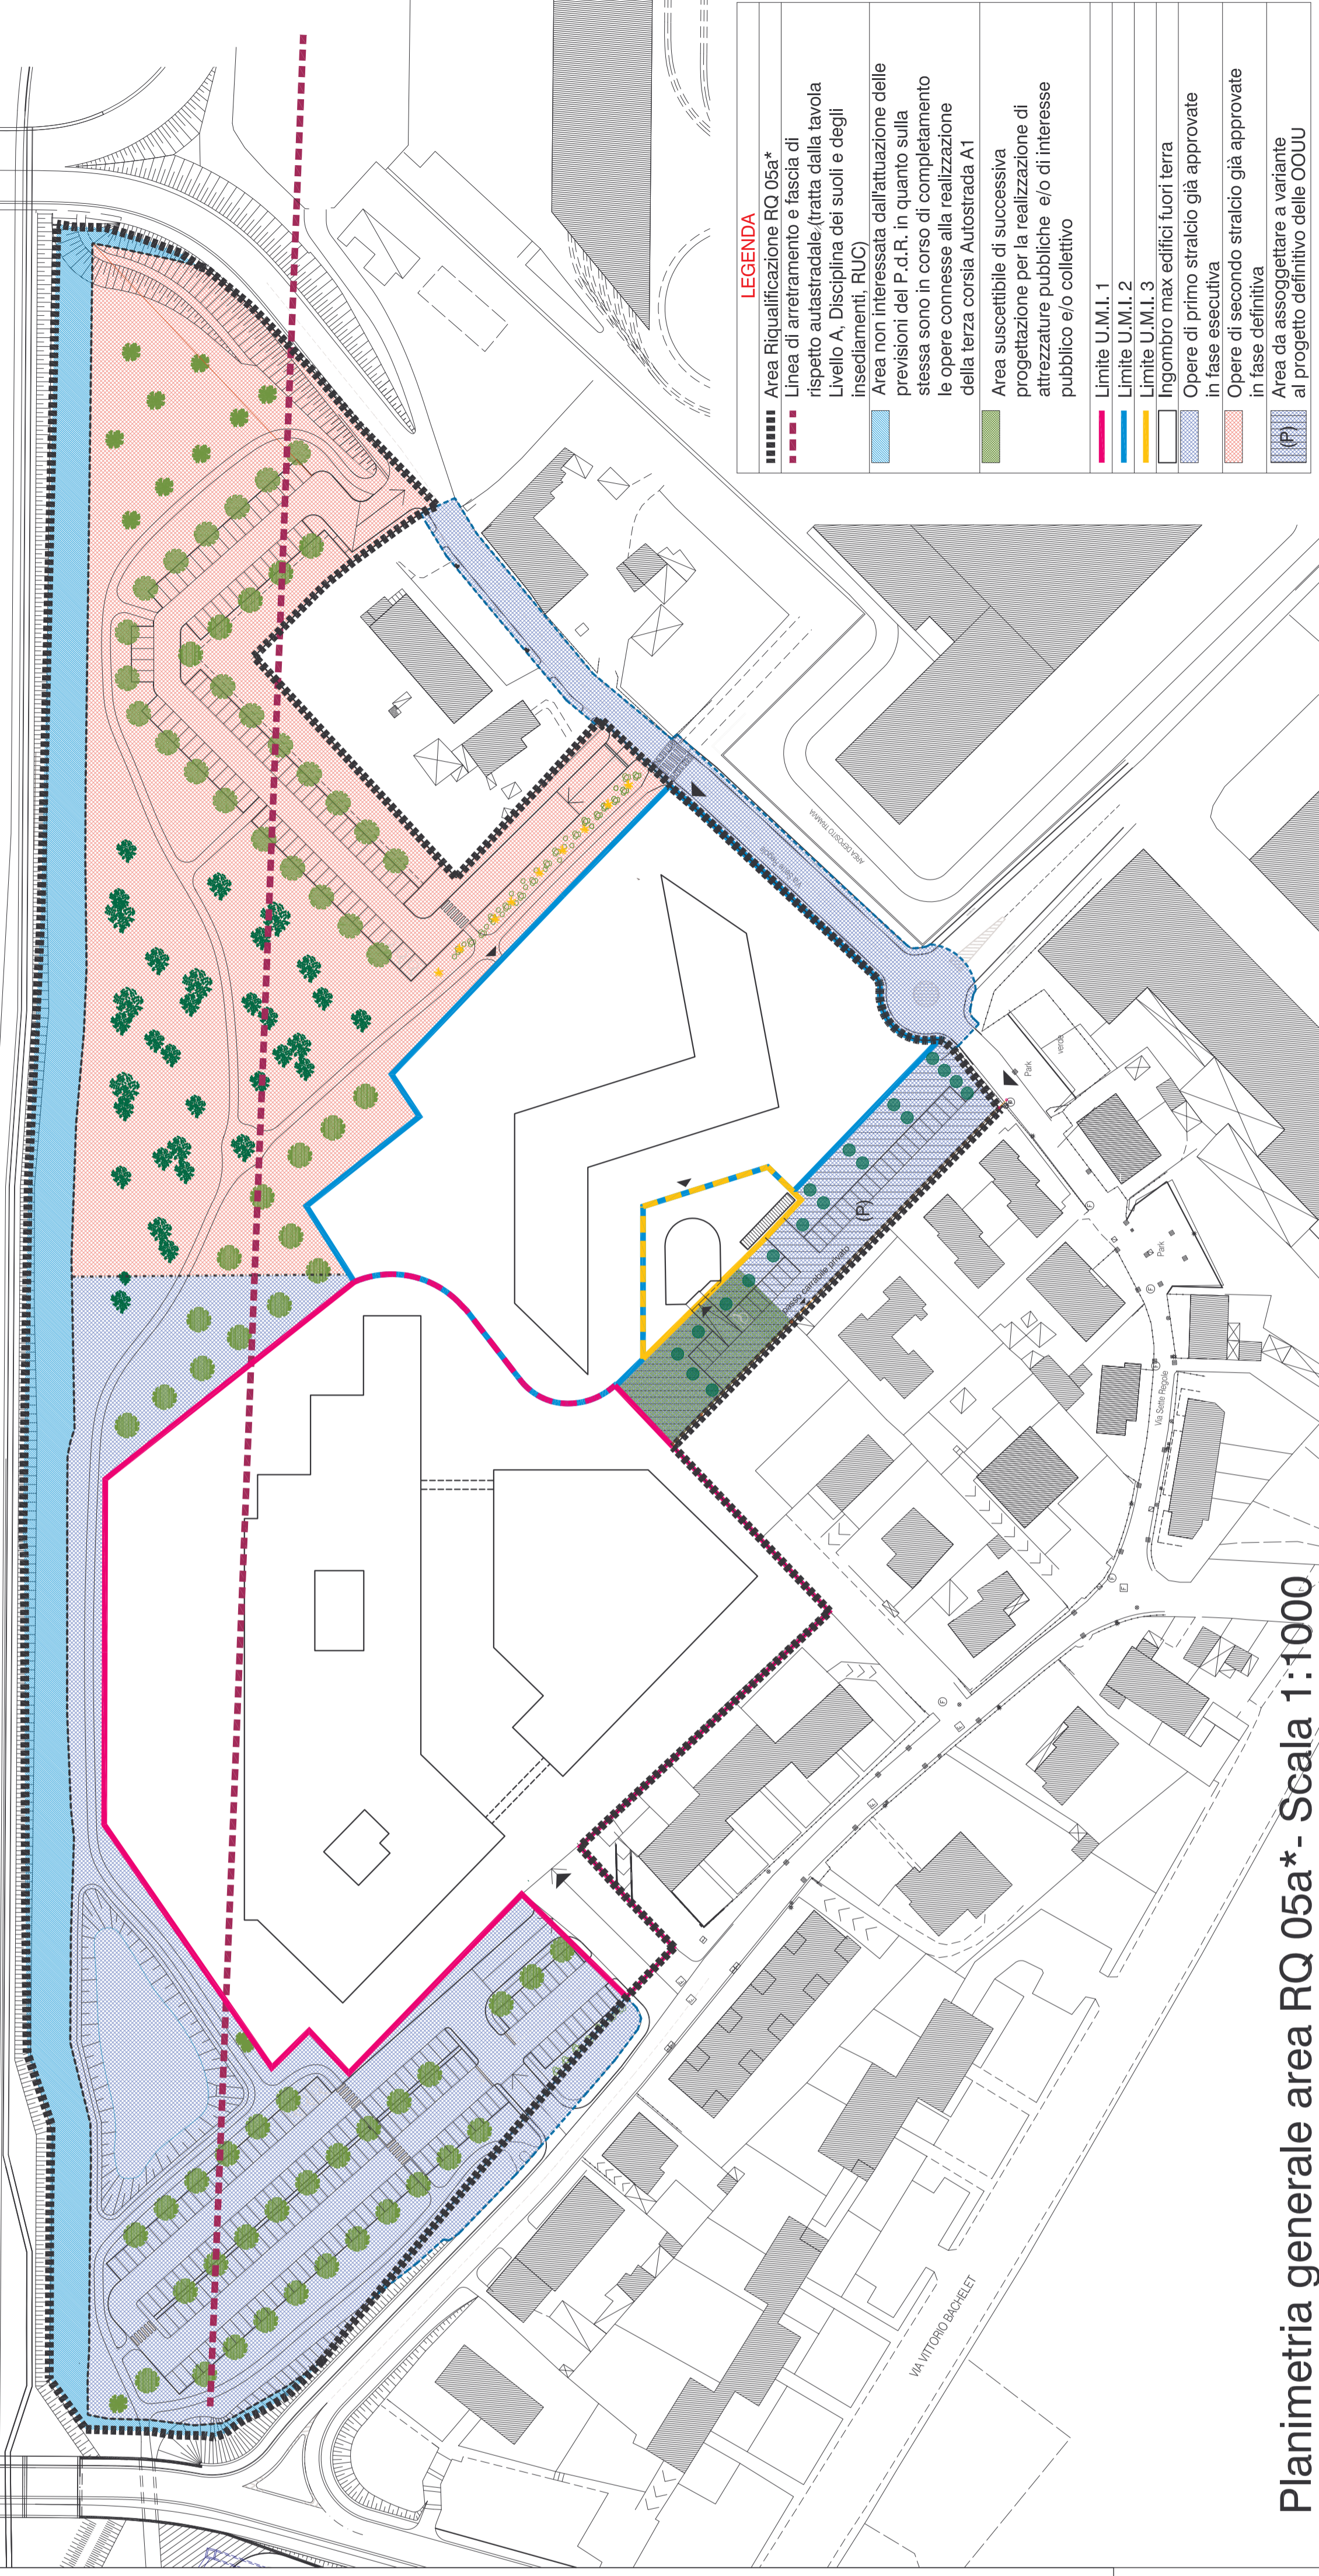

**LEGENDA**

■■■■■	Area Riqualficazione RQ 05a*
---	Linea di arretramento e fascia di rispetto autostradale (tratta dalla tavola Livello A, Disciplina dei suoli e degli insediamenti, RUC)
■	Area non interessata dall'attuazione delle previsioni del P.d.R. in quanto sulla stessa sono in corso di completamento le opere connesse alla realizzazione della terza corsia Autostrada A1
■	Area suscettibile di successiva progettazione per la realizzazione di attrezzature pubbliche e/o di interesse pubblico e/o collettivo
■	Limite U.M.I. 1
■	Limite U.M.I. 2
■	Limite U.M.I. 3
■	Ingombro max edifici fuori terra
■	Opere di primo stralcio già approvate in fase esecutiva
■	Opere di secondo stralcio già approvate in fase definitiva
(P)	Area da assoggettare a variante al progetto definitivo delle OOUU

Planimetria generale area RQ 05a\* - Scala 1:1000